




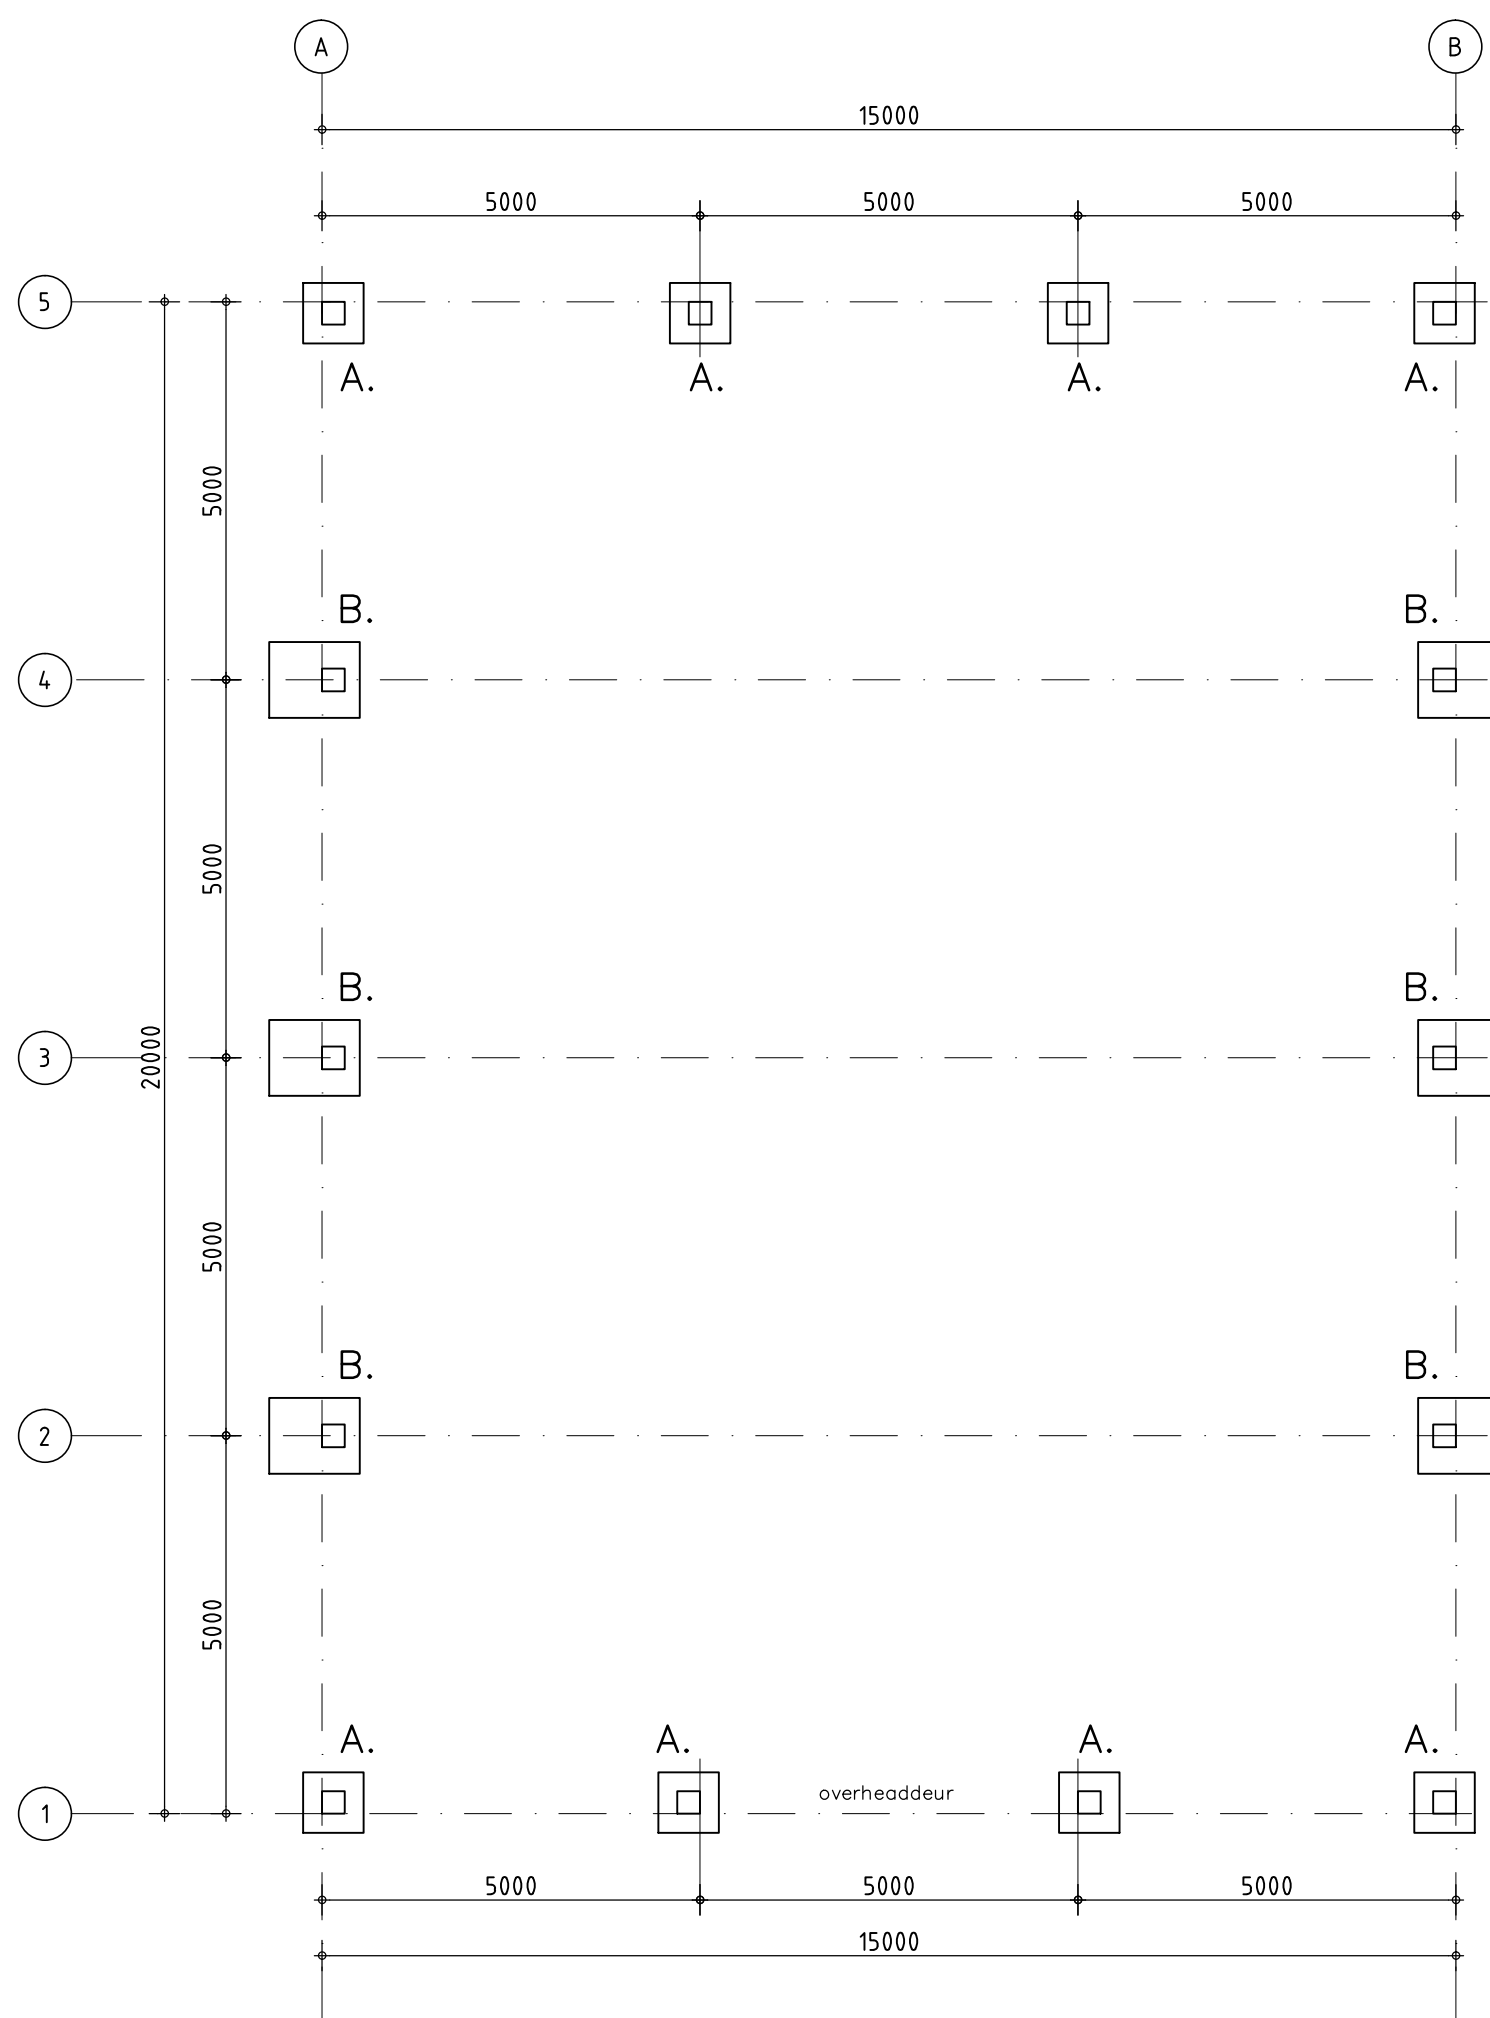


FUNDERING

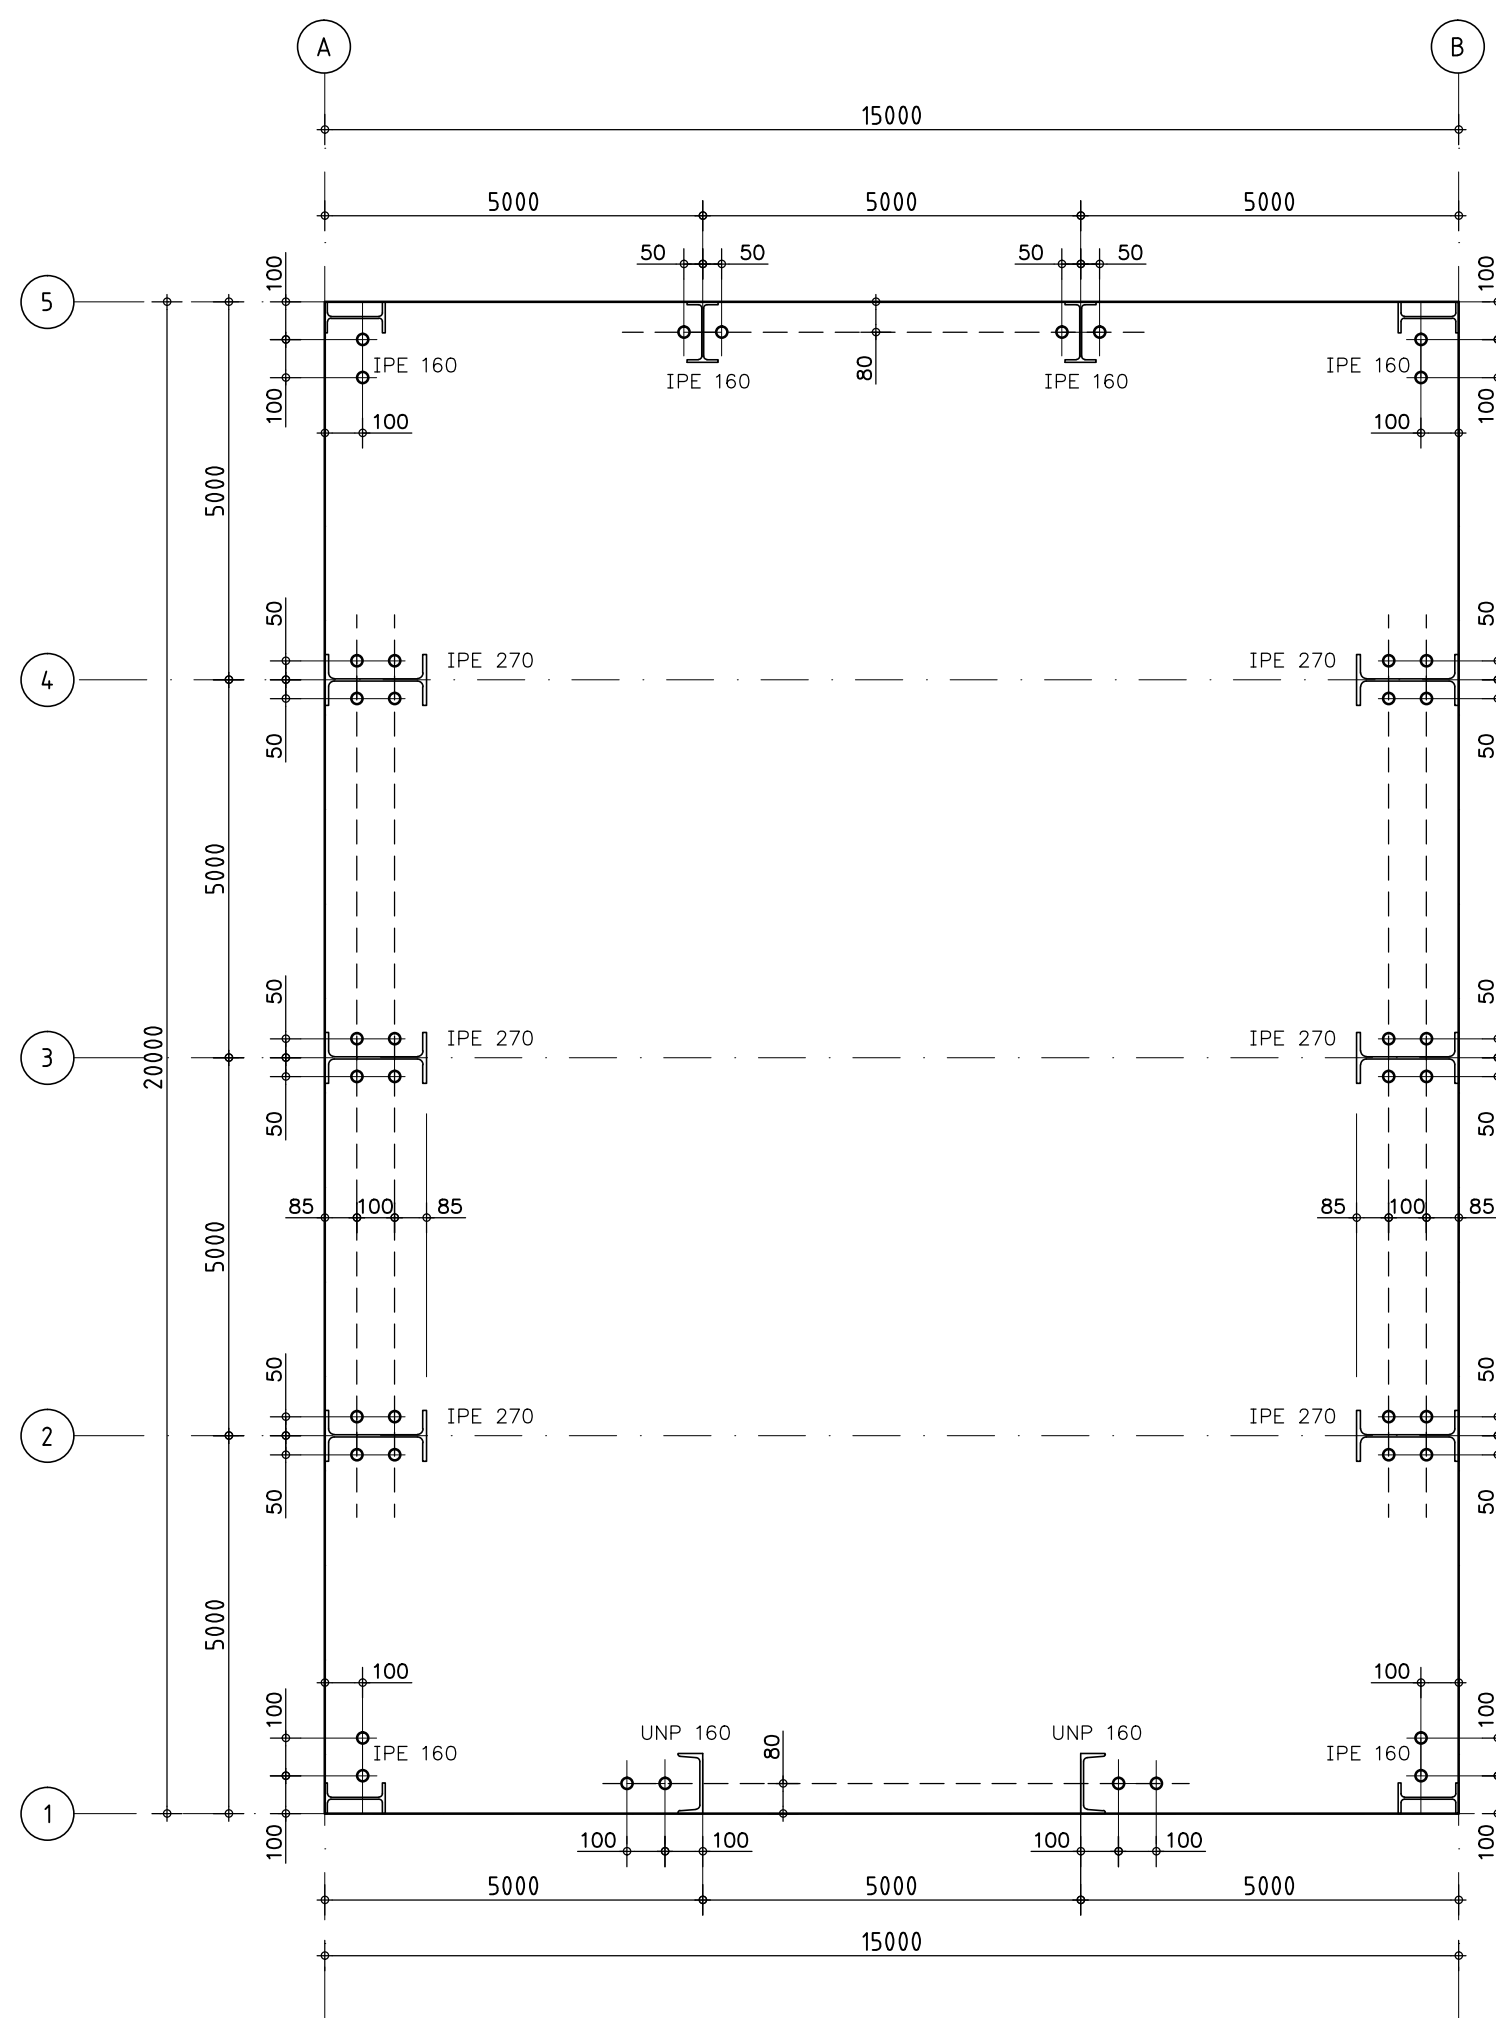


ANKERPLAN
Ankers M20-4.6

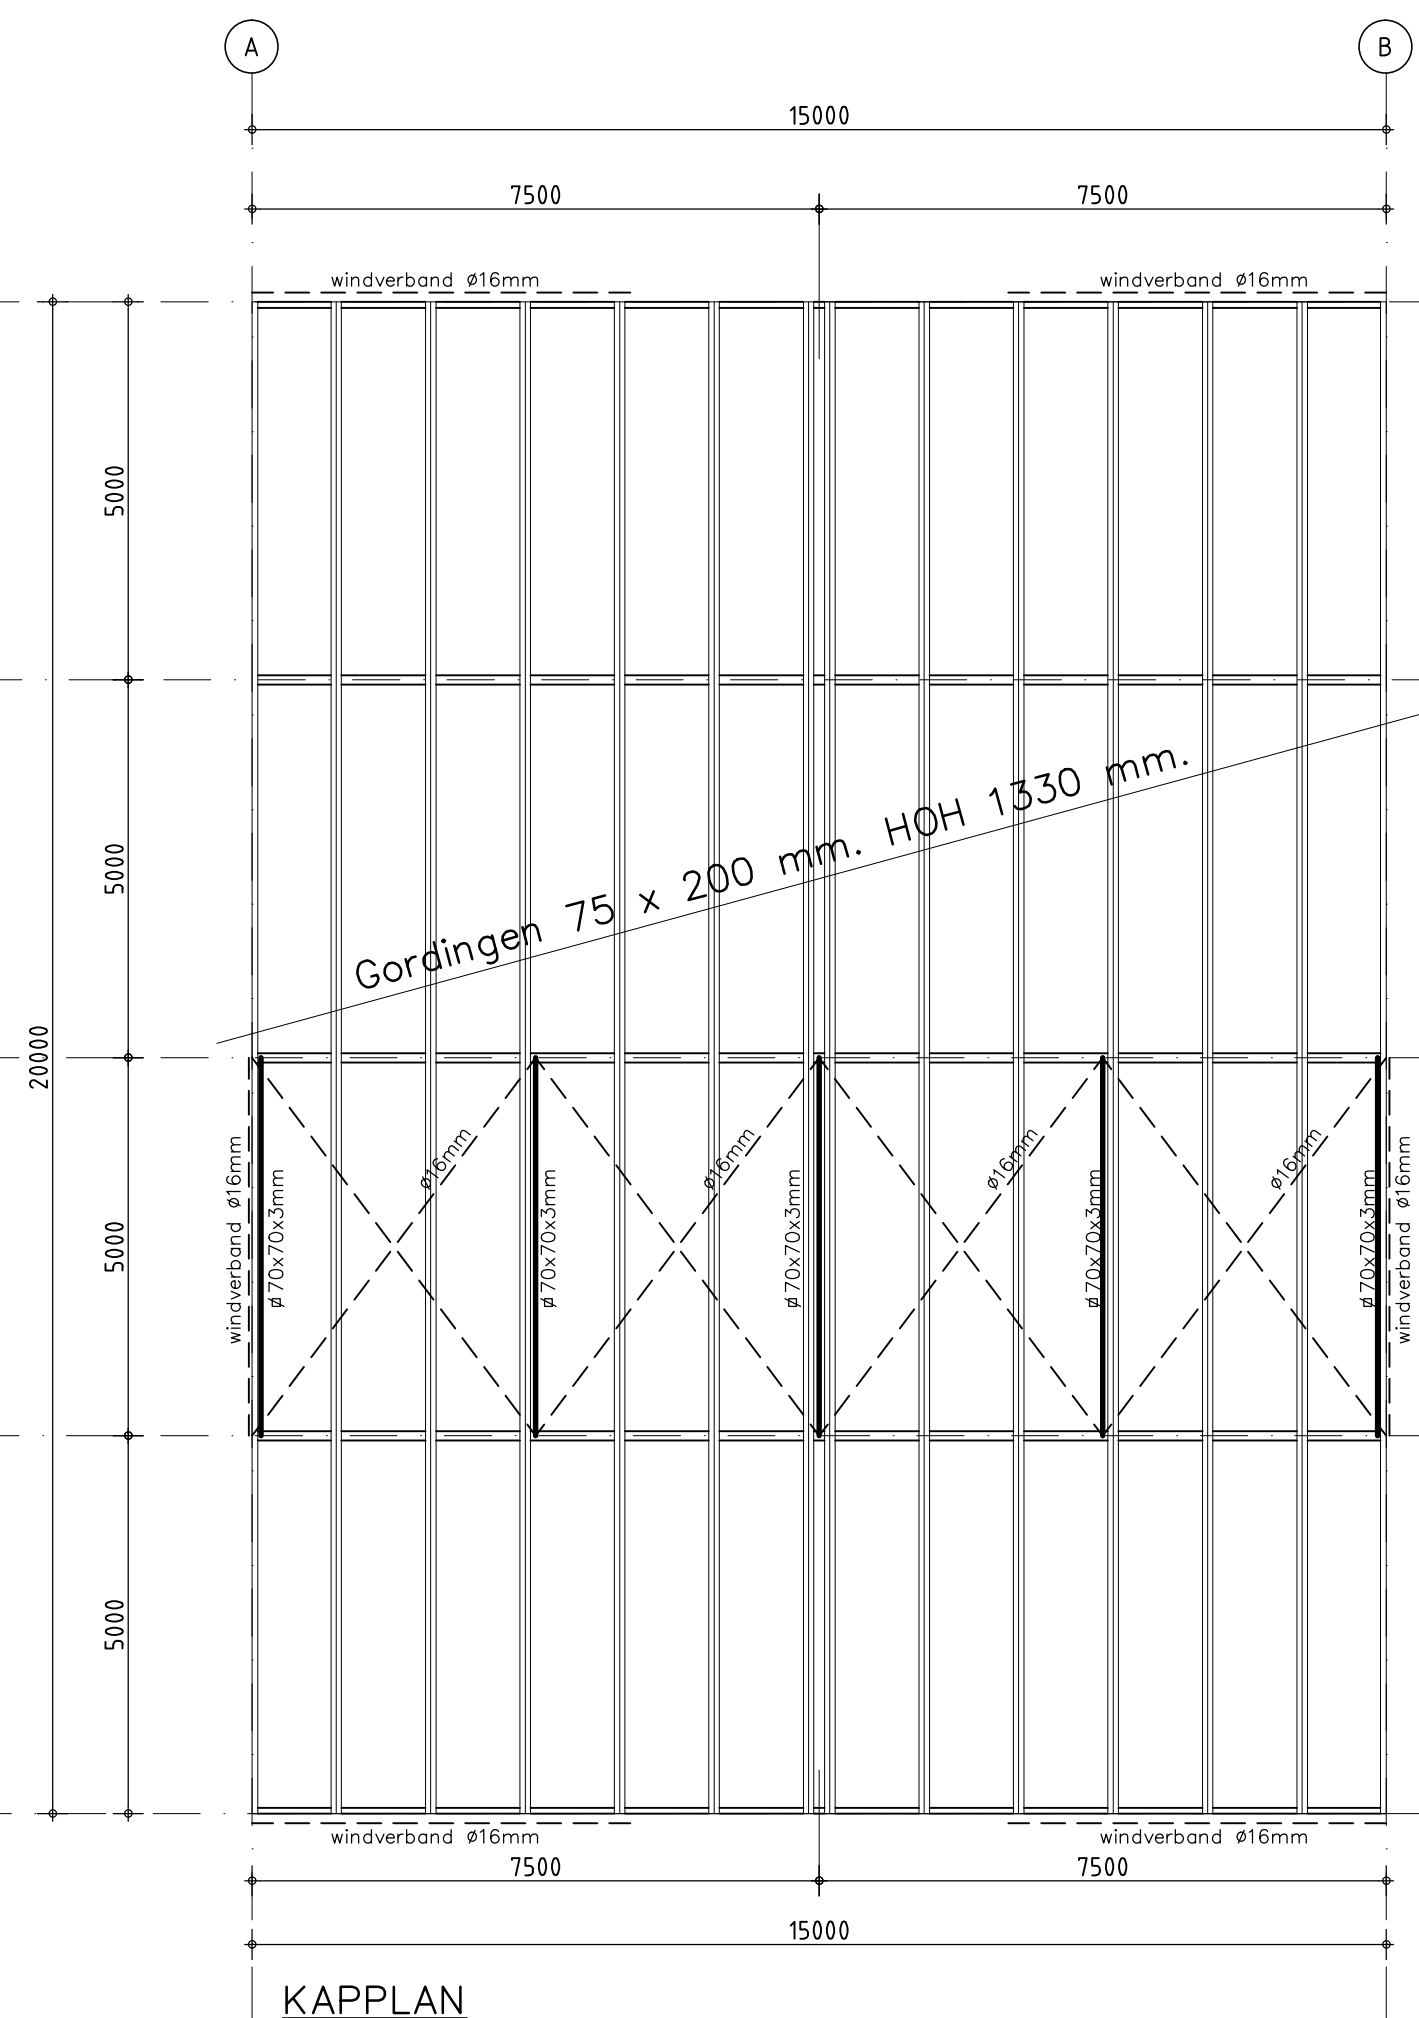


KAPPLAN

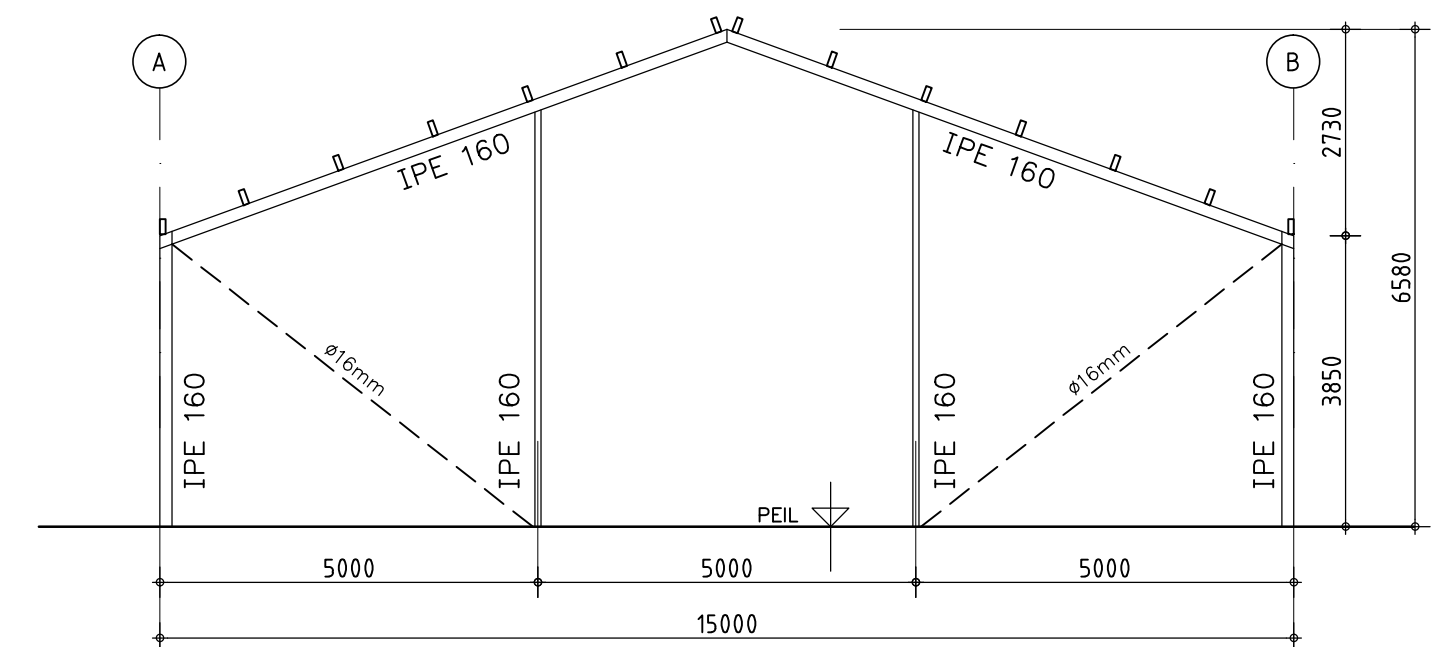


Gevelspant as 5

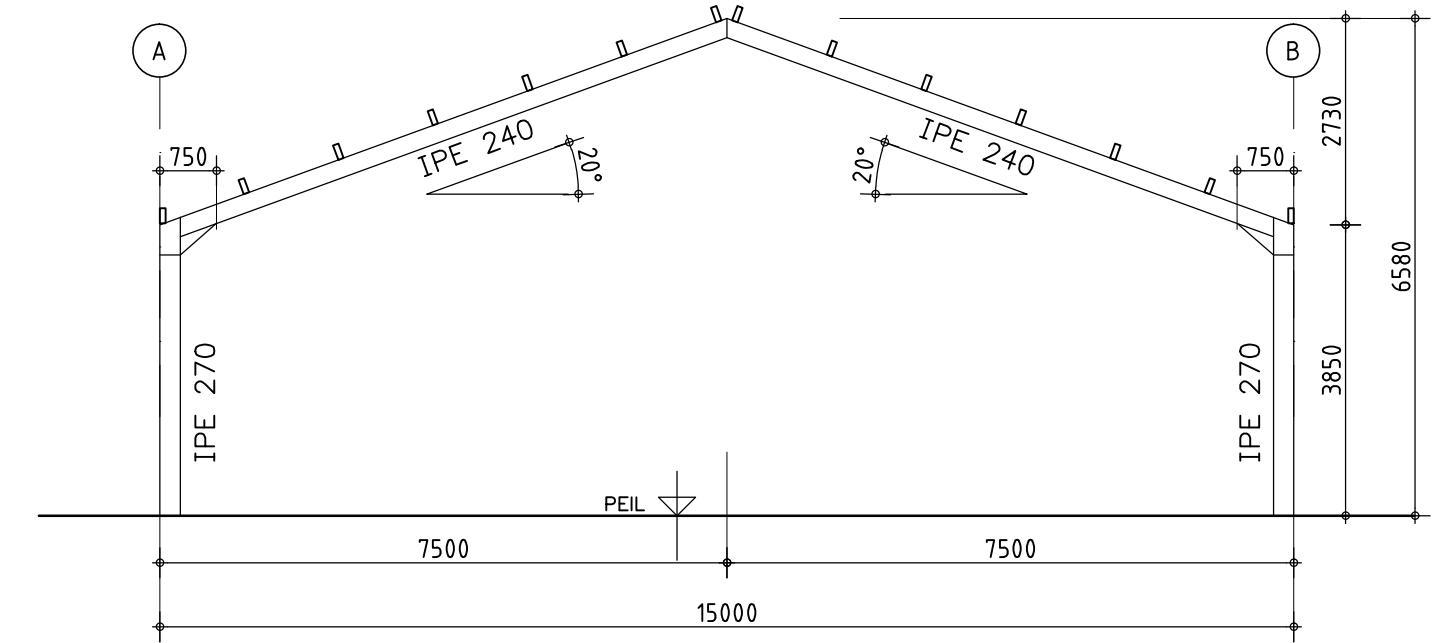


Tussenspant as 2 + 3 + 4

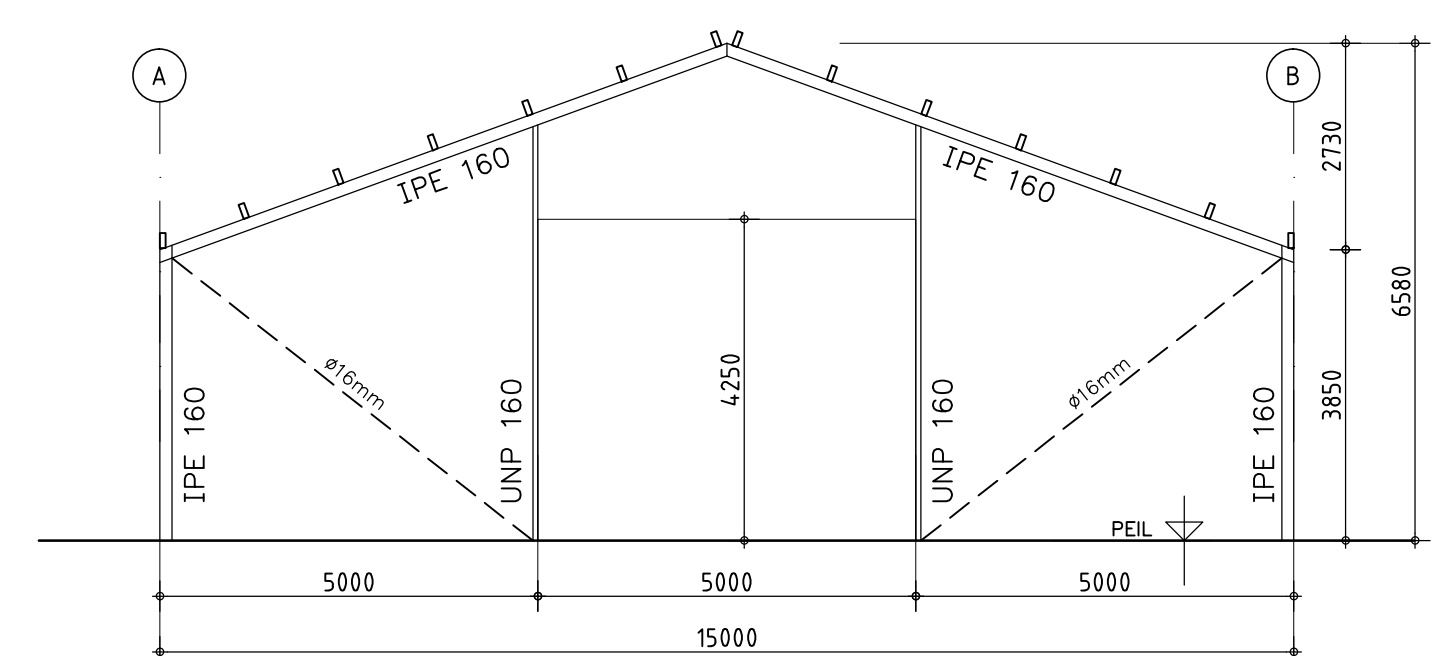



Gevelspant as 1

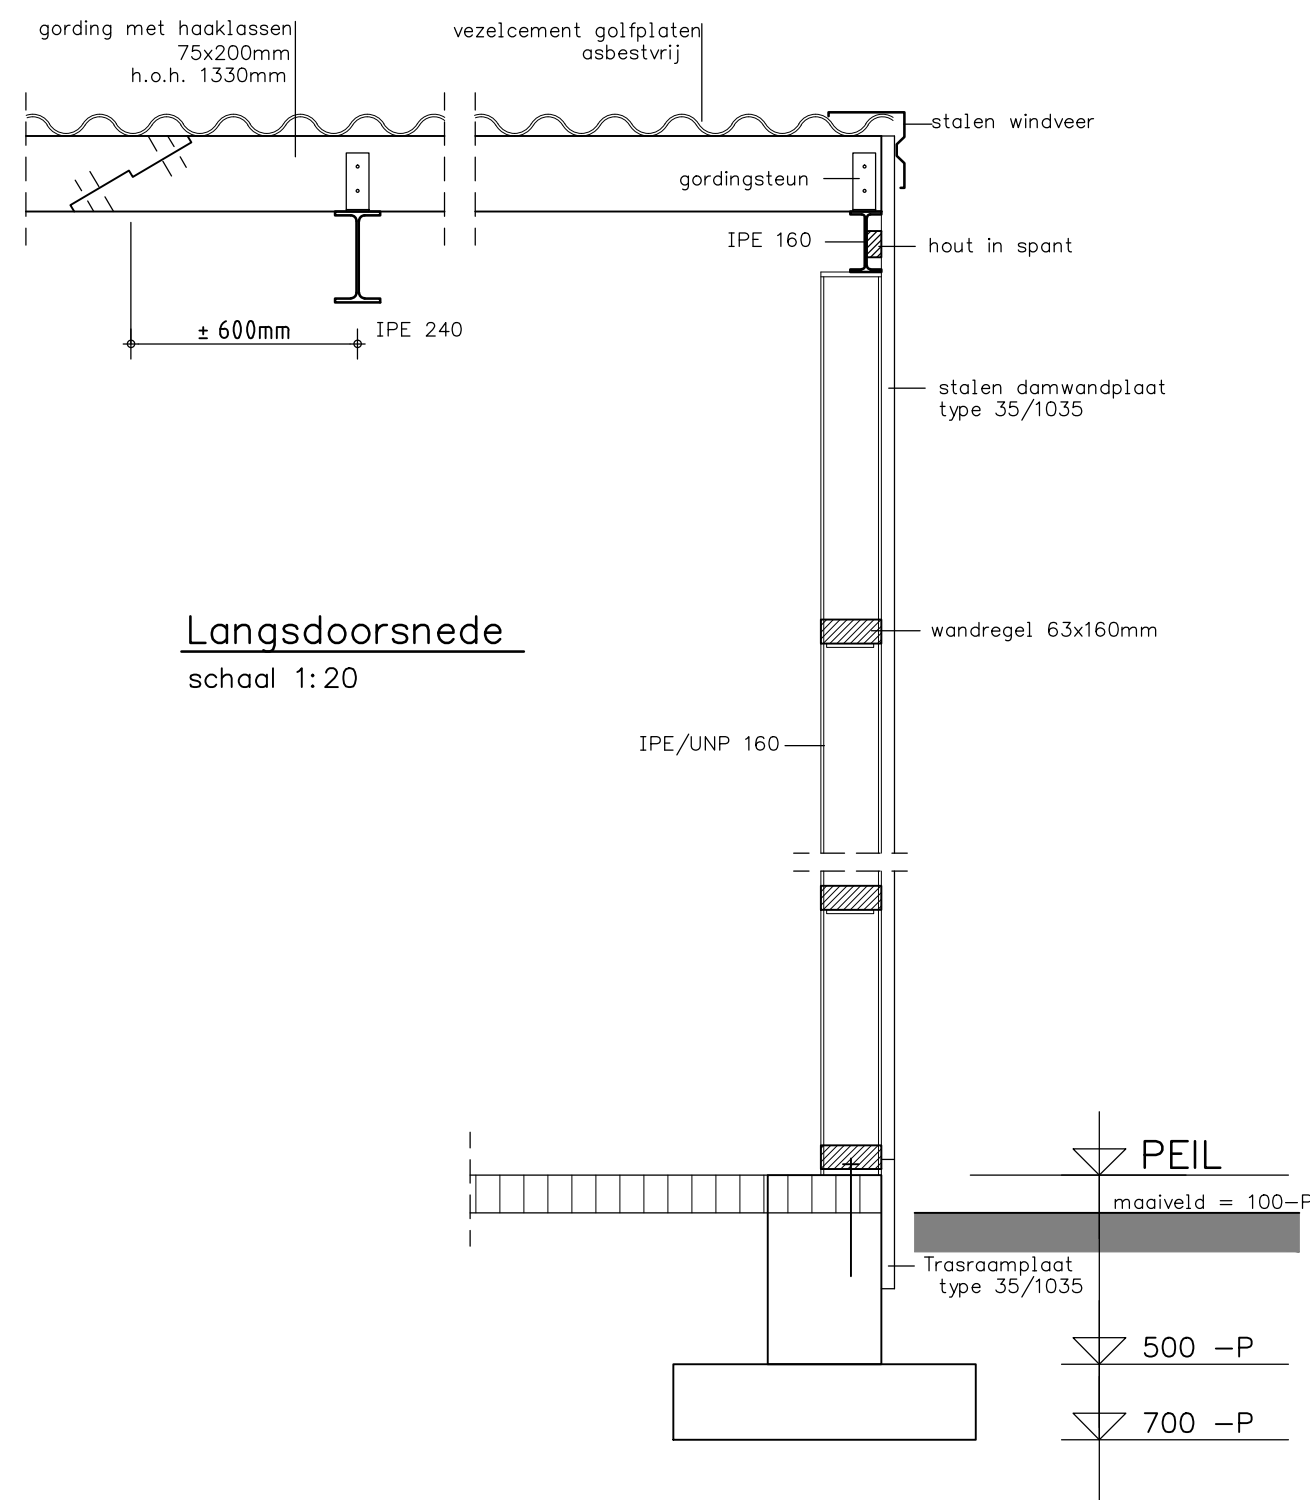

Langsdoorsnede
schaal 1:20

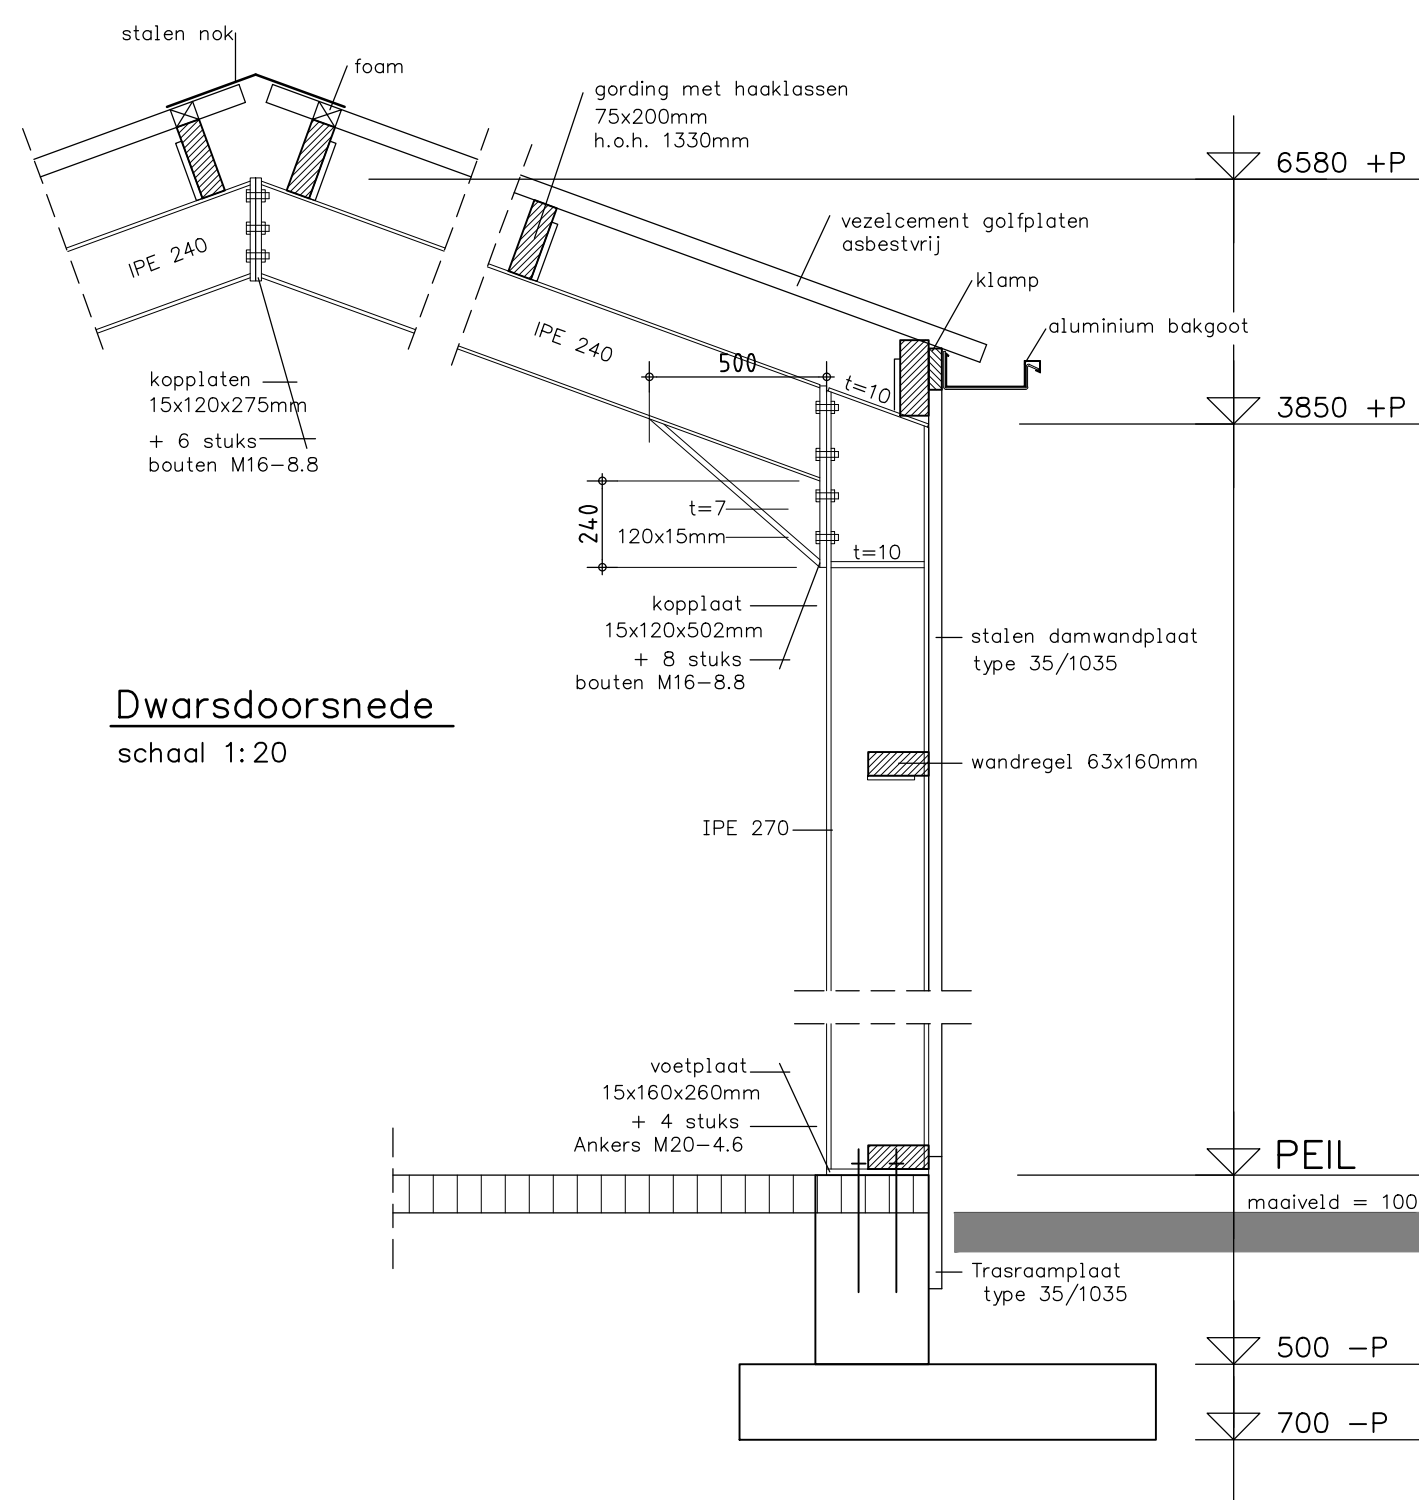

Dwarsdoorsnede
schaal 1:20

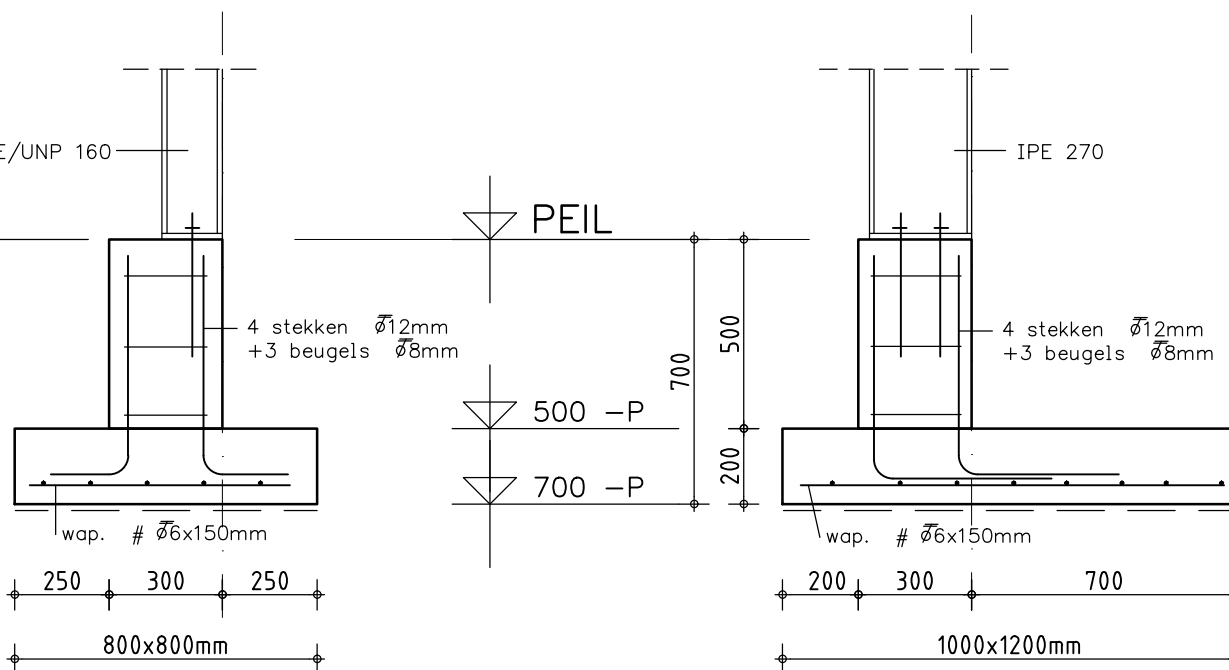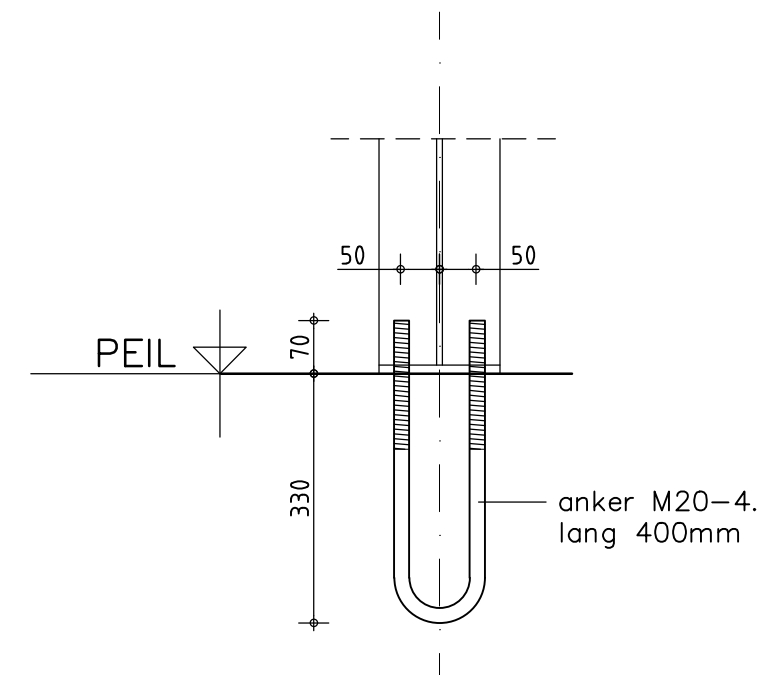

Detail A. (8x)
schaal 1:20

Detail B. (6x)
schaal 1:20

Staal:

- * materiaalkwal. S235JR (profiel/strip/plaat) + S275JR (kokers) volgens NEN-EN 10025-2 met een 2.2 certificaat volgens EN 10204
- * ankerkwal. 4.6 volgens EN 15048
- * boutkwal. SB-8.8 volgens EN 15048 (vanaf M12)
- * toleranties volgens NEN-EN 1090-2 + A1: bijlage: D klasse 1
- * voorbeweringsgraad volgens NEN-EN 1090-2: tabel 22: P1
- * EXC.2 met kwaliteitsklasse C volgens ISO 5817: 2014
- * hoeklassen volgens WPS LHG-01 (a=1/2*)
- * stompe lassen volgens WPS LHG-02
- * visuele inspectie lassen 100% volgens NEN-EN ISO 5817: 2014 klasse C
- * conservering zinkfosfaatcoating kleur zie tekening of thermisch verzinken volgens NEN-EN-ISO 1461: 2009

Hout:

- * constructiehout C18

Beton:

La lengte staven in balken milieuklasse XC1, XC2, XC3, overeenkomstig NEN 6720

Wapenings diameter	Ø8	Ø10	Ø12	Ø16	Ø20	Ø25
Bovenwapening	280	380	490	720	940	1220
Onderwapening	220	300	390	570	750	970

Beugels Ø 8, tenzij anders aangegeven, Lassen bovenstaven t.p.v. veld
H.o.h. 250, tenzij anders vermeld, Lassen onderstaven t.p.v. steunpunt

Beton	Betonstaal	1E:
Sterkteklasse: C20/25		2E:
Consistentiegebied: 3	Kwaliteit: SFeB 500 hwl-hkn	1E:
Milieuklasse: XC3		

Betondekking

- * Type constructiedeel: plaat, wand
- * Milieuklasse: XC1 XC2 XC3
- * Dekking: 35mm 35mm 35mm
- * Minimale dekking: 15mm 25mm 25mm

Type constructiedeel: balk, poer, console

- * Milieuklasse: XC1 XC2 XC3
- * Dekking: 35mm 35mm 35mm
- * Minimale dekking: 25mm 30mm 30mm

OPDRACHTGEVER:	Dhr. H.H. Ruesink Roomstraat 13 6996 DX Drempt 06-11091028 harri.ruesink@kpnmail.nl	GEWIJZIGD:
WERK:	Constructie/Details van een werktuigenberging	GEWIJZIGD:
GEMEENTE:		DATUM: 28-07-15 ME
ZAAKNUMMER:		SCHAAL: 1:100/1:20
Deze tekening is eigendom van Louis Huisman en Zn. B.V. te Gemert en mag zonder haar schriftelijke toestemming niet worden vermenigvuldigd of gekopieerd noch aan derden ter inzage worden gegeven.		BLADNO.: 02
HUISMAN GEMERT Louis Huisman & Zn. B.V. Hallenbouw - Bouwmaterialen		WERK NR: 12187