

BS1
NW

Hermesweg



NG
NF
NE
ND
NC
NB
NA


maximale aansluiting op peil
6.021

3

8 fiets stallingplaatsen
N1

N2 N3 N4 N5 N6 N7 N8 N9 N10 N11

installaties op horizontaal geplaatst frame

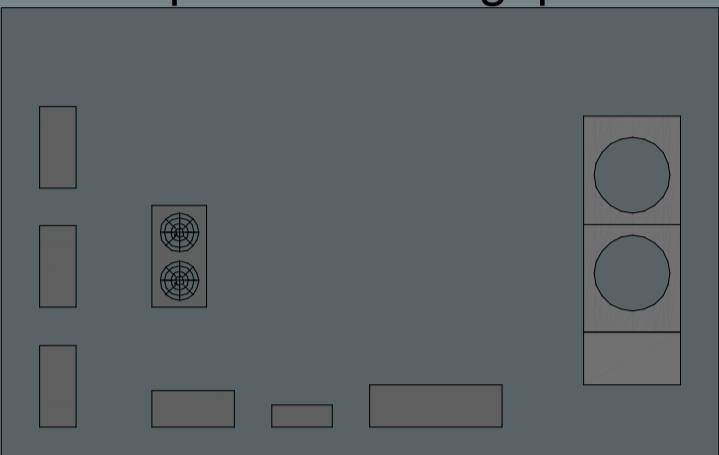


vul en schoonwater aansluiten op gemeente
riool exacte positie nader te bepalen.

28 fiets stallingplaatsen

aansluitend op peil

BS1

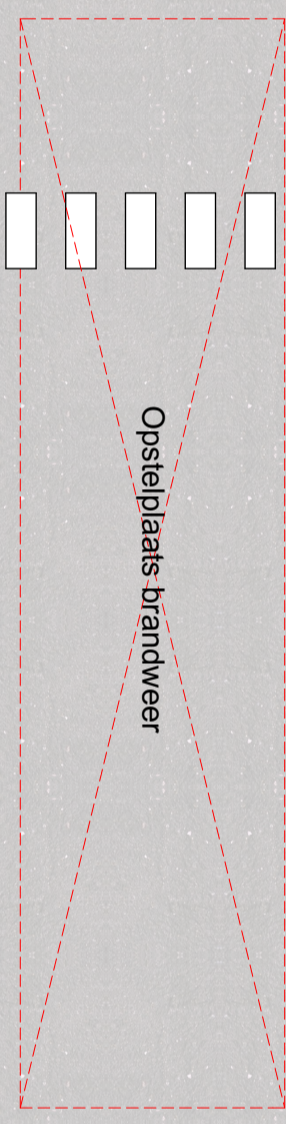

Opstelplaats brandweer


20

6

6



8

8

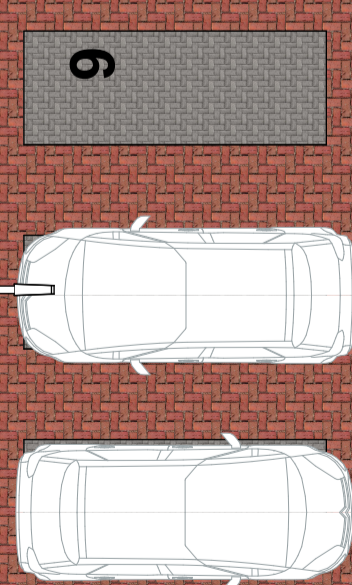

logo bord

Situatie 1:200

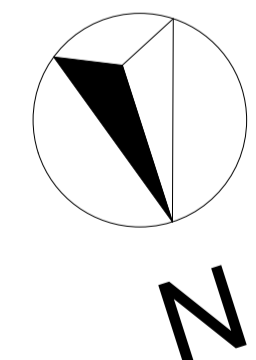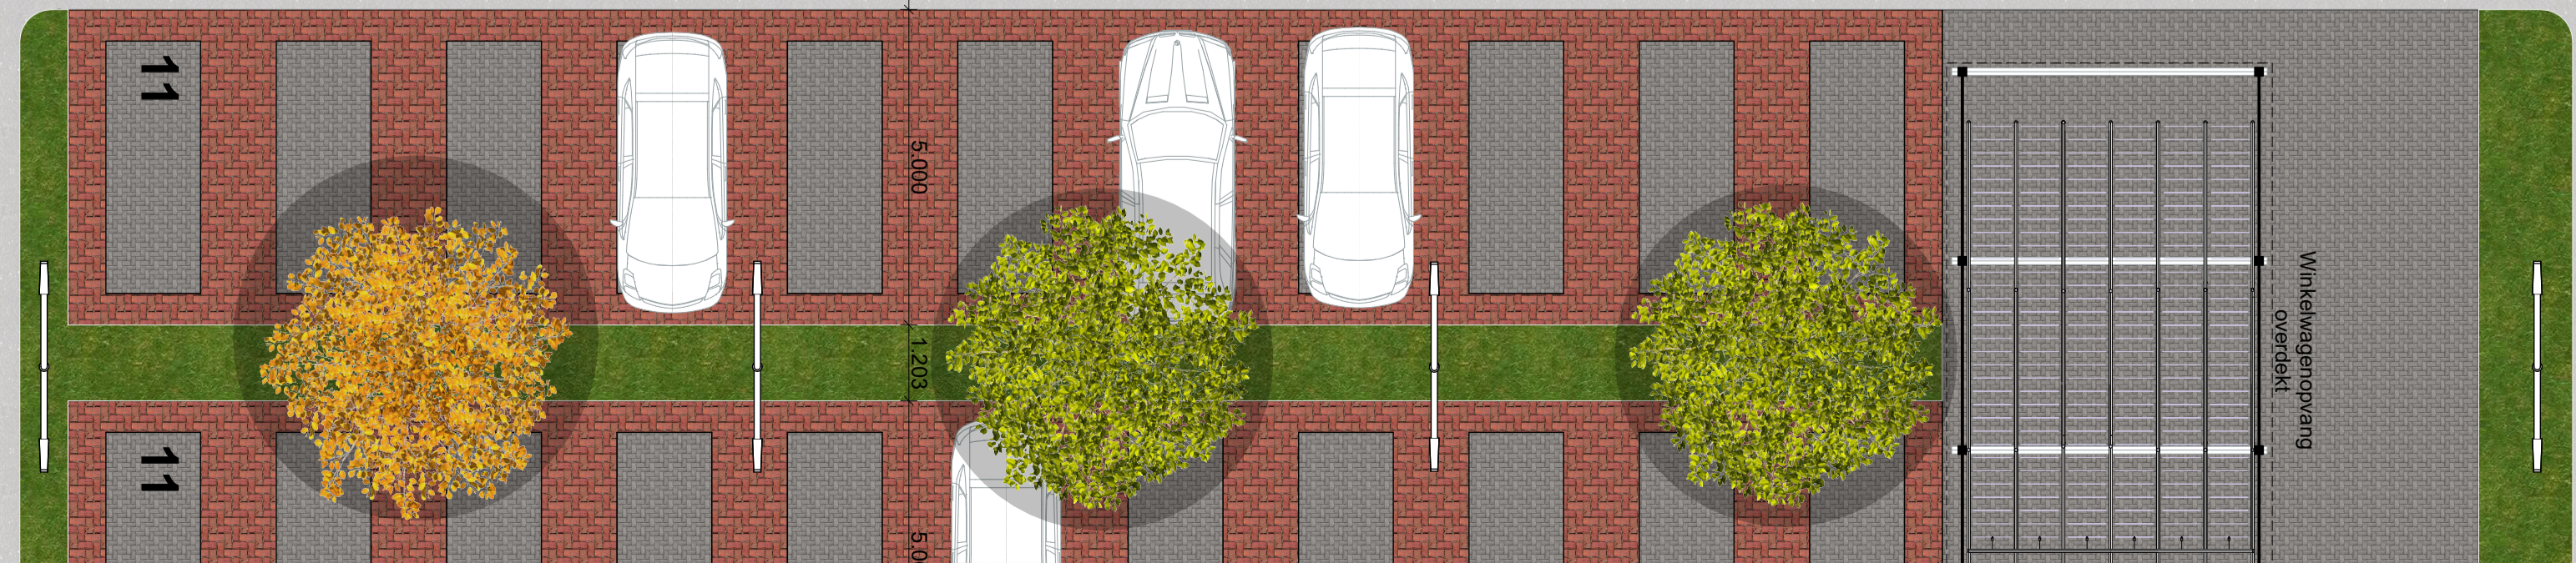

Definitief status	20.07.2015 datum	C.M. tek	C.V. gez	C.V. pl
projectnummer	384.86	schaal	1: 100	
fase	BAV	formaat	A1	
tekeningnummer	PLG DK 01			
tekeningnaam	Plattegrond dak			
project	Lidl Vlissingen			
plaats	Vlissingen			
opdrachtgever	Lidl Nederland GmbH			
STUDIO BOUWHAVEN				
Wilgenbos 20 3311 JX DORDRECHT T 078 6330646 E studio@studiobouwhaven.nl				