



Doorsnede A - A' - rijweg Gijbertplein 134
schaal 1:20

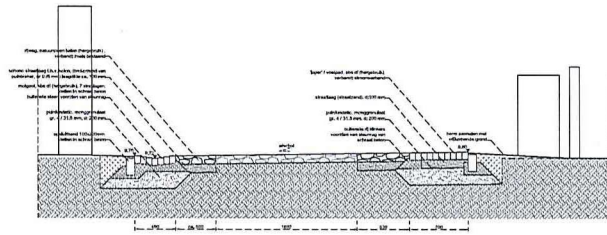


Doorsnede B - B' - rijweg Kasteelweg
schaal 1:20


Profil t.p.v. bestaande fundering

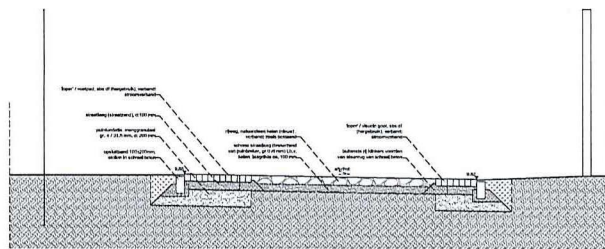



Profil met nieuwe onderbouw

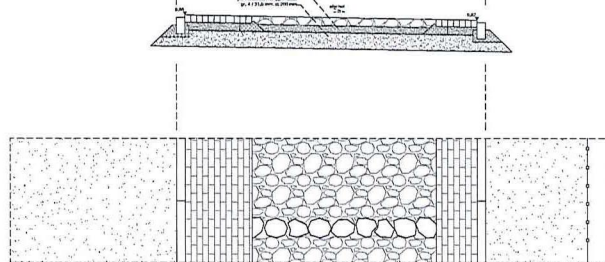


Doorsnede C - C' - voetpad welderoute
schaal 1:20

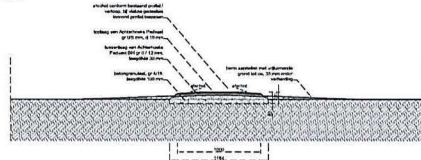


Doorsnede E - E' trapreden + trapleuning l.h.v. Groote beek
schaal 1:20

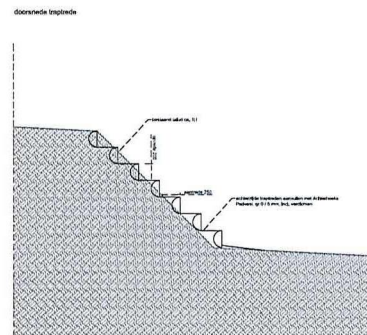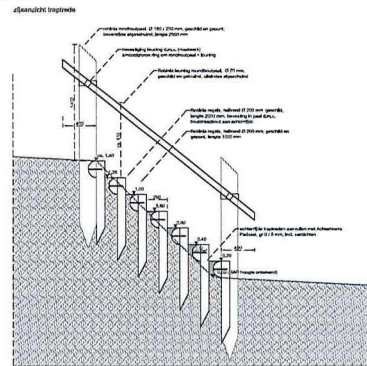


Doorsnede D - D' trapreden + trapleuning kasteelhevel
schaal 1:20

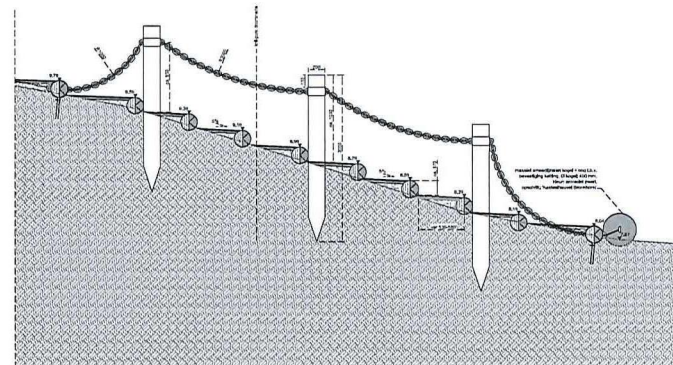

voorzicht traprede

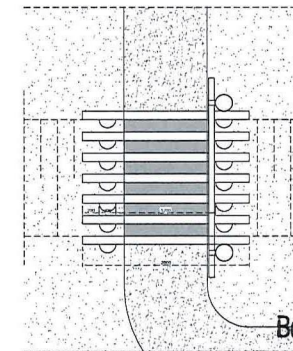

voorzicht traprede

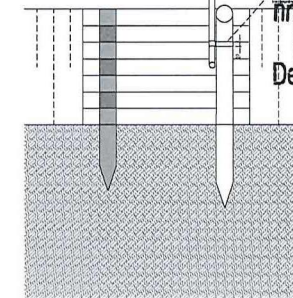


Behoort bij besluit van burgemeester en wethouder
van de gemeente Bronckhorst d.d.

2015-2019
De daartoe aangewezen ambtenaar.

17 SEP. 2015

Principe doorsnede afrastering 3 laags
schaal 1:50

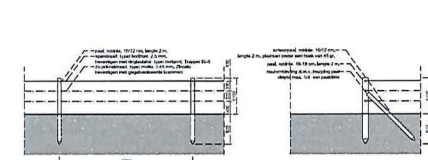

BURO POLLMANG REESINK LANDSCHAPSARCHITECTUUR

Project	Kasteelhevel Bronckhorst		
Opdrachtgever	Gemeente Bronckhorst		
Tekening	1:50 / 1:20	Tekening	1:50 / 1:20
Datum	17.07.2015	Datum	17.07.2015
Ontwerper	1:50 / 1:20	Ontwerper	1:50 / 1:20
Beoordelaar	1:50 / 1:20	Beoordelaar	1:50 / 1:20