




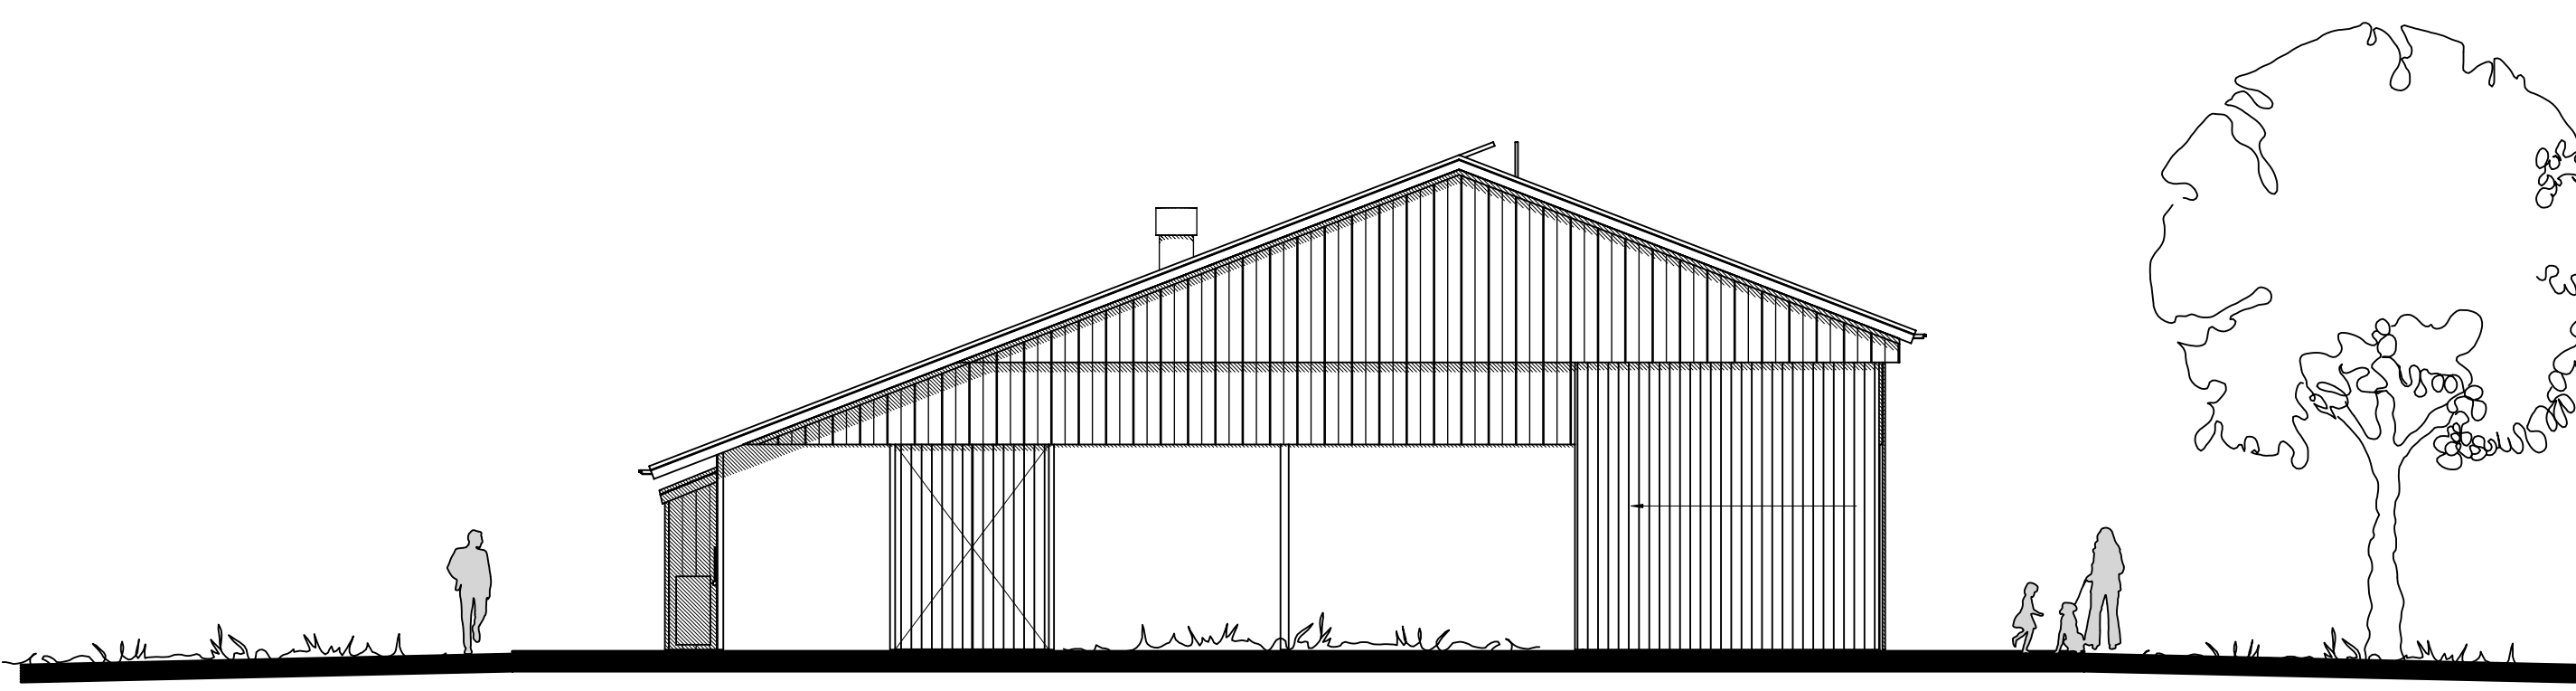


Achtergevel

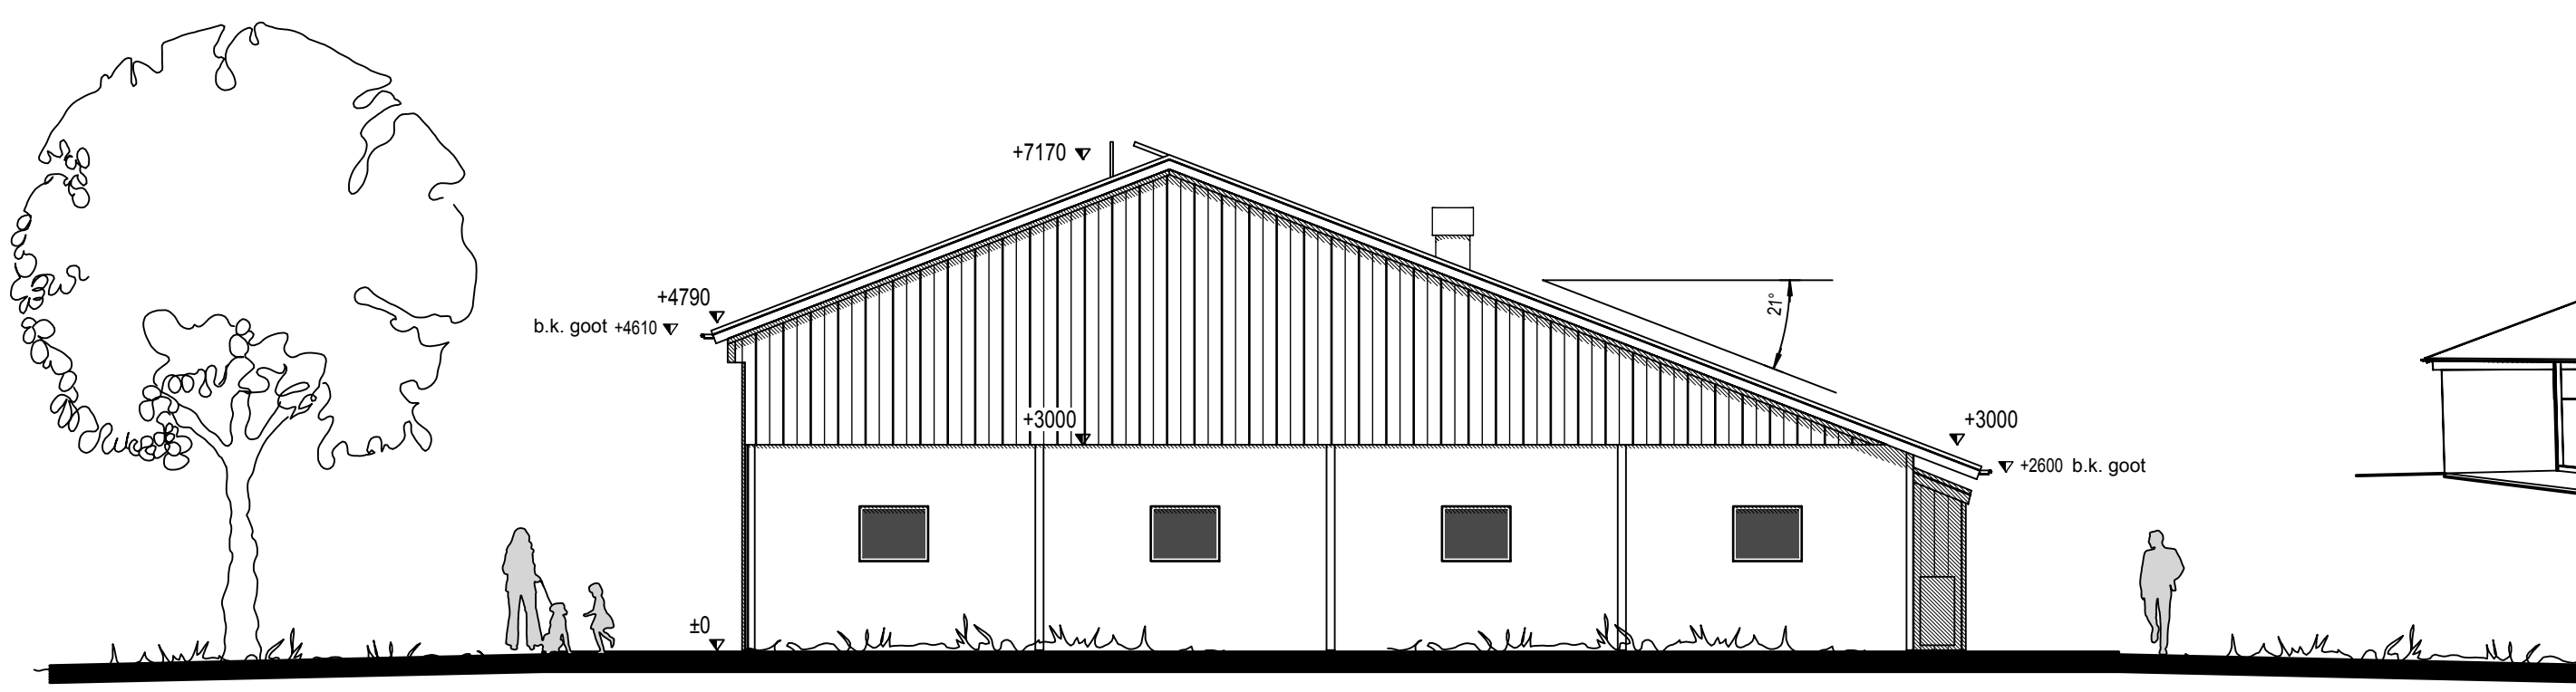


Voorgevel

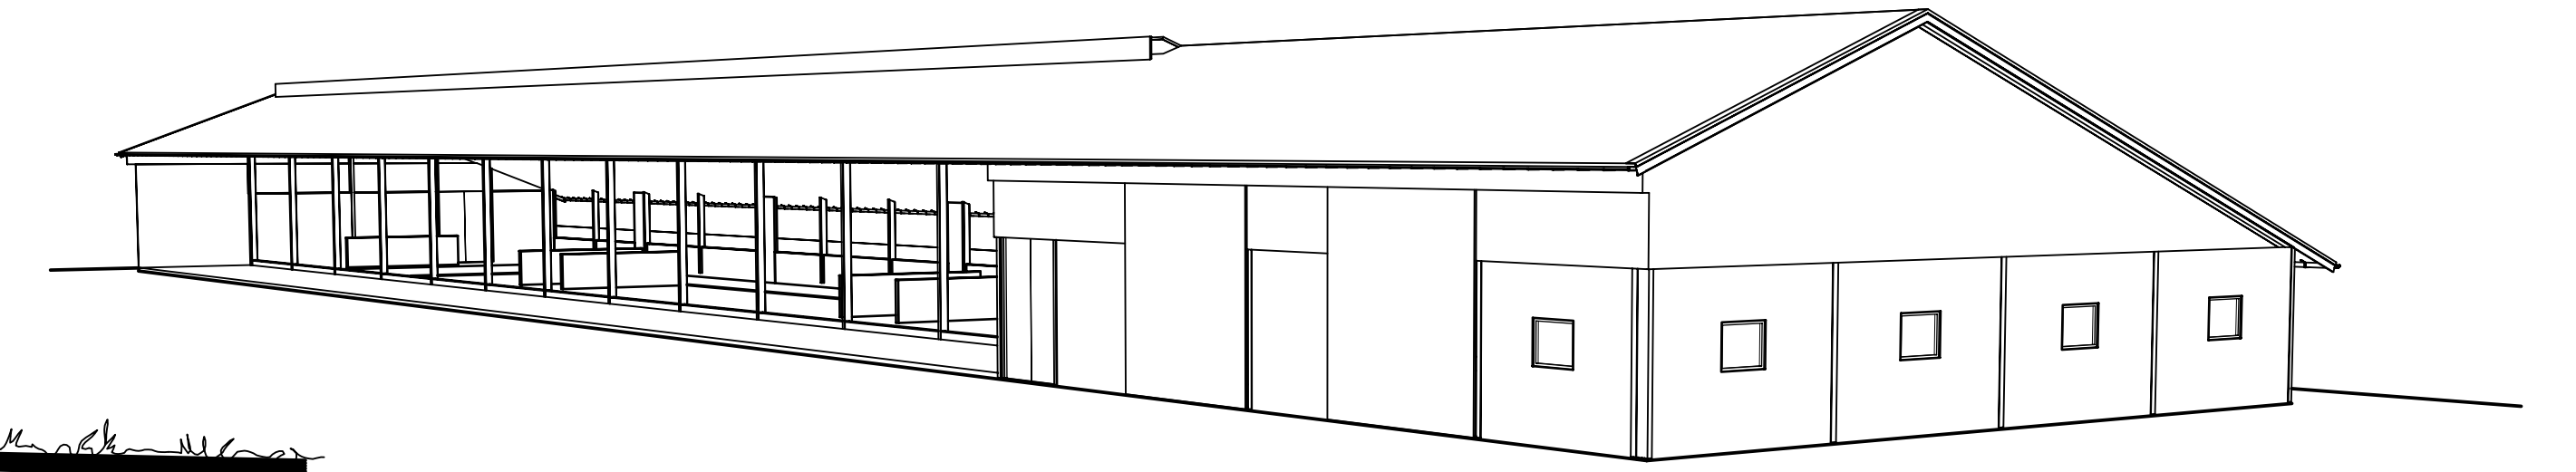

Rechtergevel

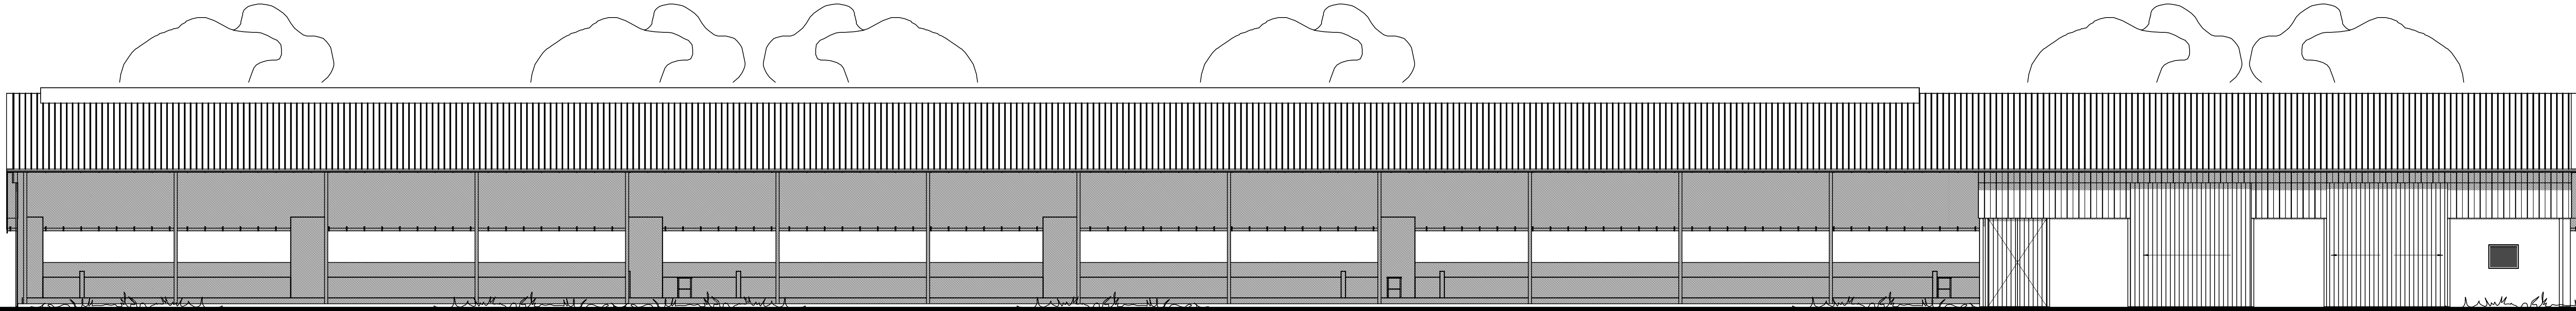

Linkerzijgevel

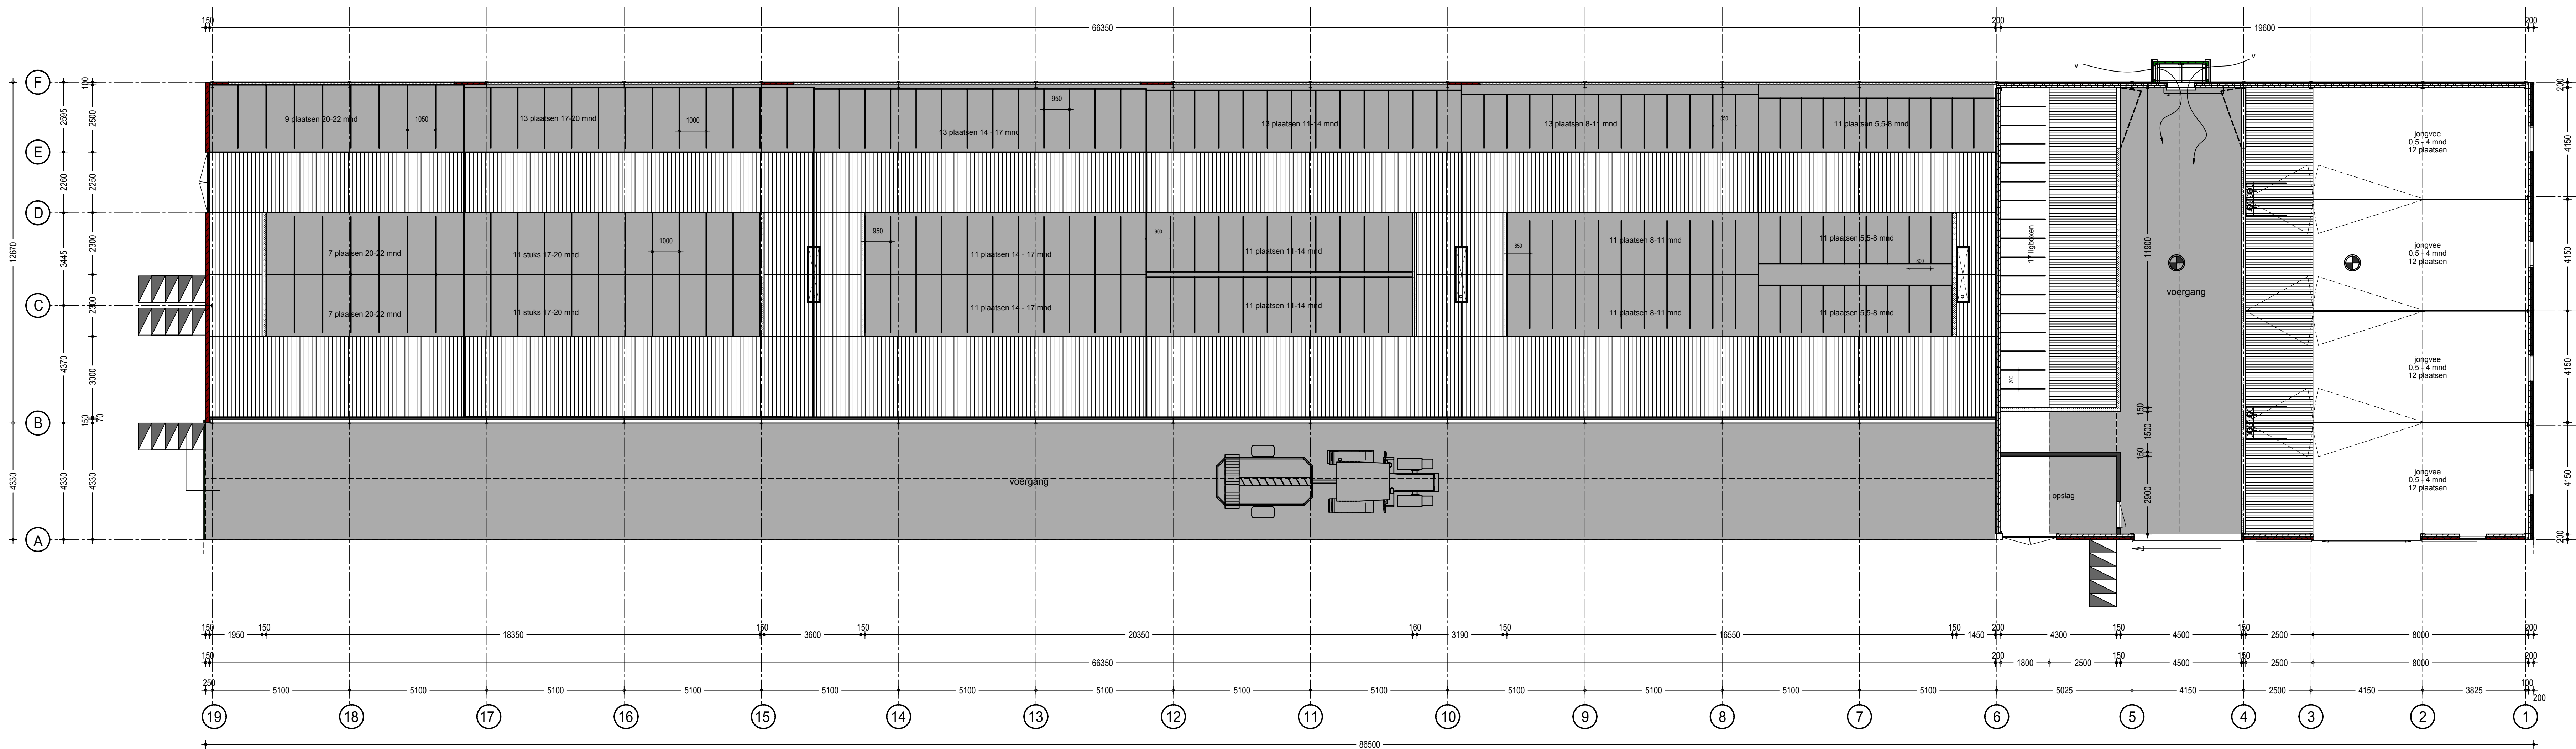

Beganeground

opdrachtgever: Melkveebedrijf Terkuis
Eldrikseweg 7
6998 CC Laag Keppel

betreft: Omgevingsvergunning (activiteit bouw)
De nieuwbouw van een jongveestal

Beganeground, Gevelaanzichten

projectnummer: 2012-208	formaat: A 0	datum: 18-12-2014
schaal: 1:100	tek.nr.: W-301	d.d.gew.:
get.: Harm		

bouwkundig 3D ontwerp- en adviesburo
agrarisce sector
dorpstraat 4a, 7156 II beltrum
www.bouwbuaro-AR.nl

tel. 0544-481356
fax 0544-482342
info@bouwbuaro-ar.nl

Tekeningen en aftekenen van Bouwbuaro AR zijn gemaakt op basis van de meest actuele kennis en ervaringen of onderzoek en praktijk.
Bouwbuaro AR is niet aansprakelijk voor schade die voortvloeit uit het gebruik van deze tekeningen en aftekenen.

© Copyright Bouwbuaro AR

Renvoorli bestaand en nieuw:

ONDERDEEL	MATERIAAL	KLEUR
Dak	Golplaat	Donkergrijs
Daklijst	vezelcementgebonden	Gebroken wit
Kopgevels	Prefab met baksteenmotief	Rood
Zijgevels	Prefab met baksteenmotief	Rood
Zijgevels	Damwand	Donker groen
Kopgevels	Damwand	Donker groen
Kozijnen	Hout/ Kunststof	Gebroken wit
Deuren	Hout/ Damwand	Donker groen