



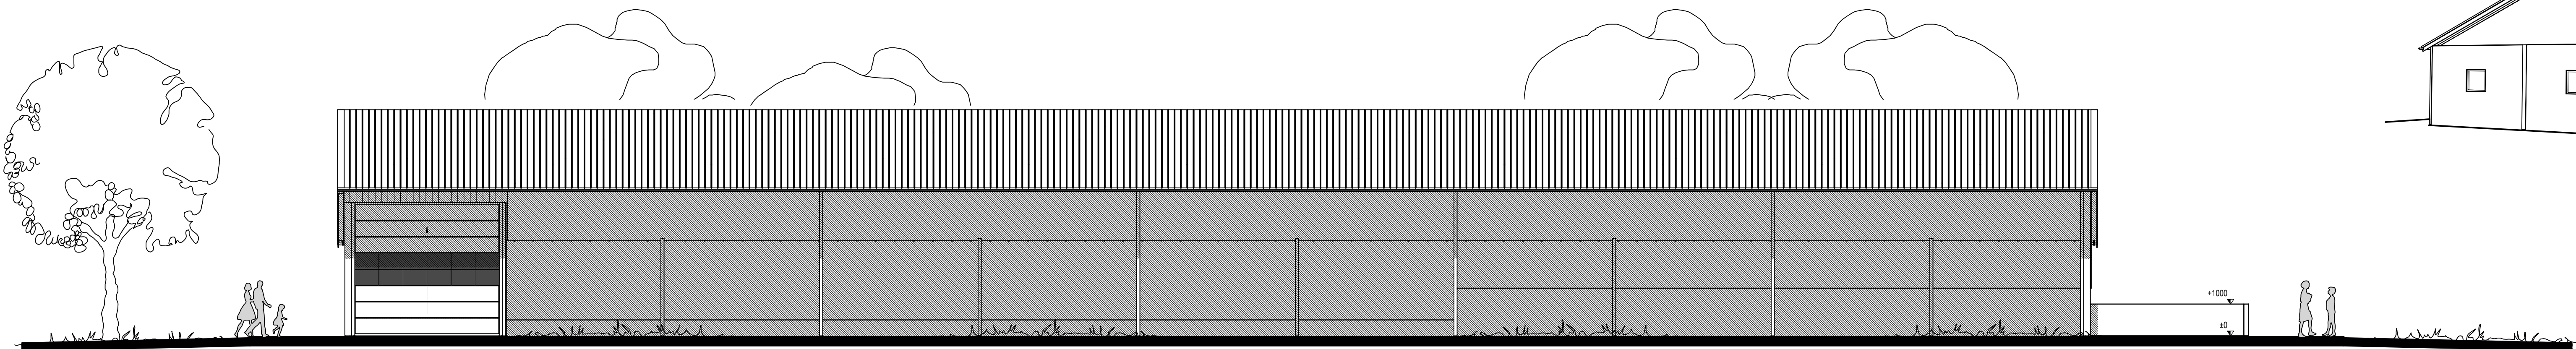


Voorgevel


Achtergevel

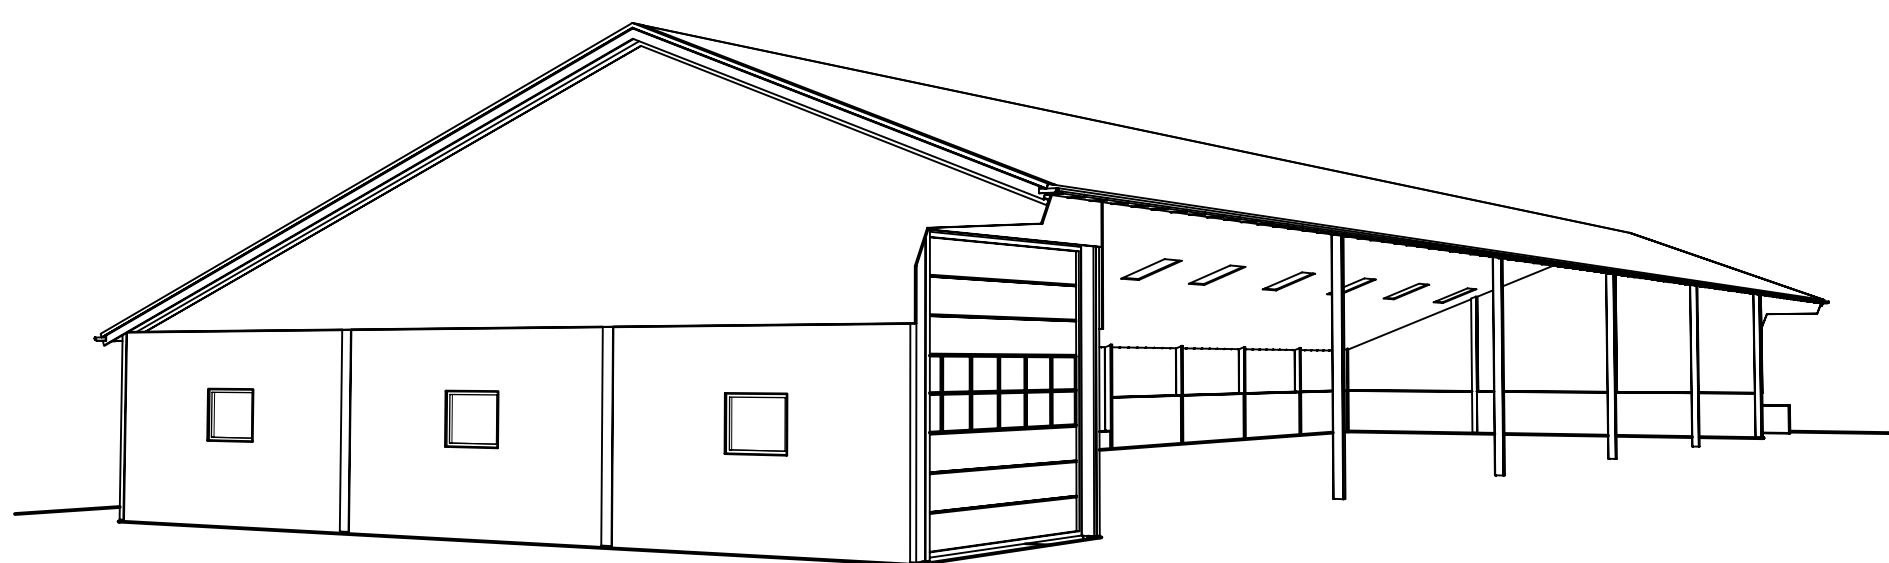


Rechterzijgevel

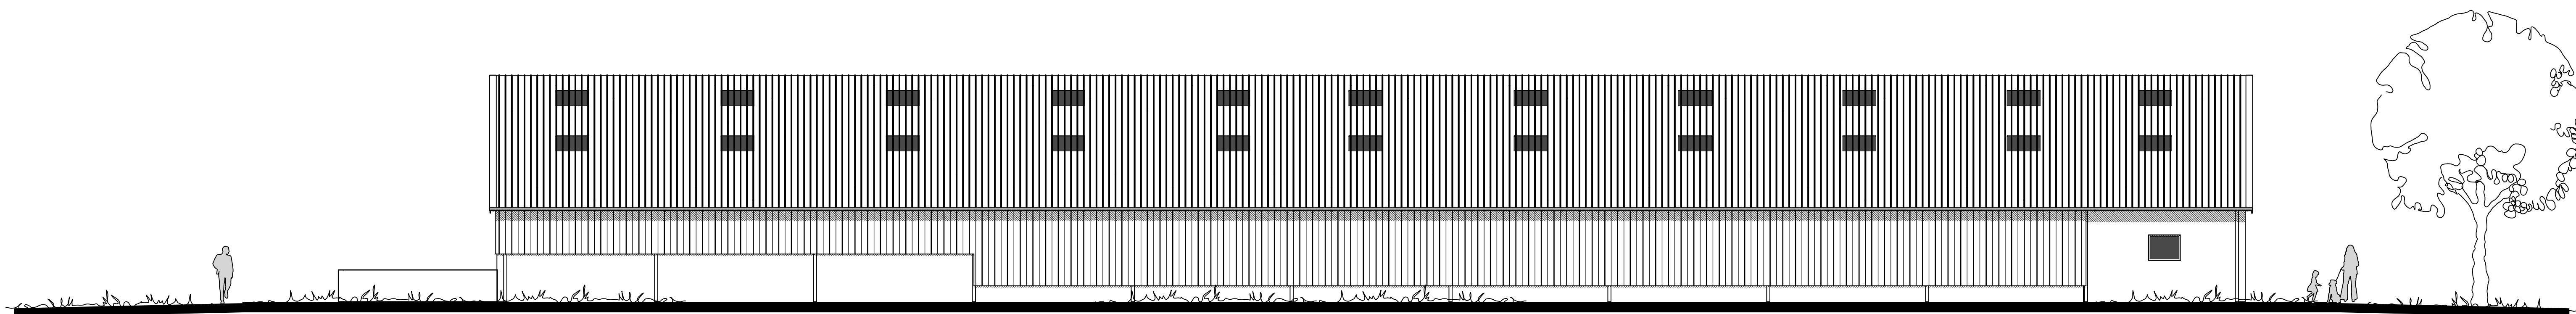

Achtergevel

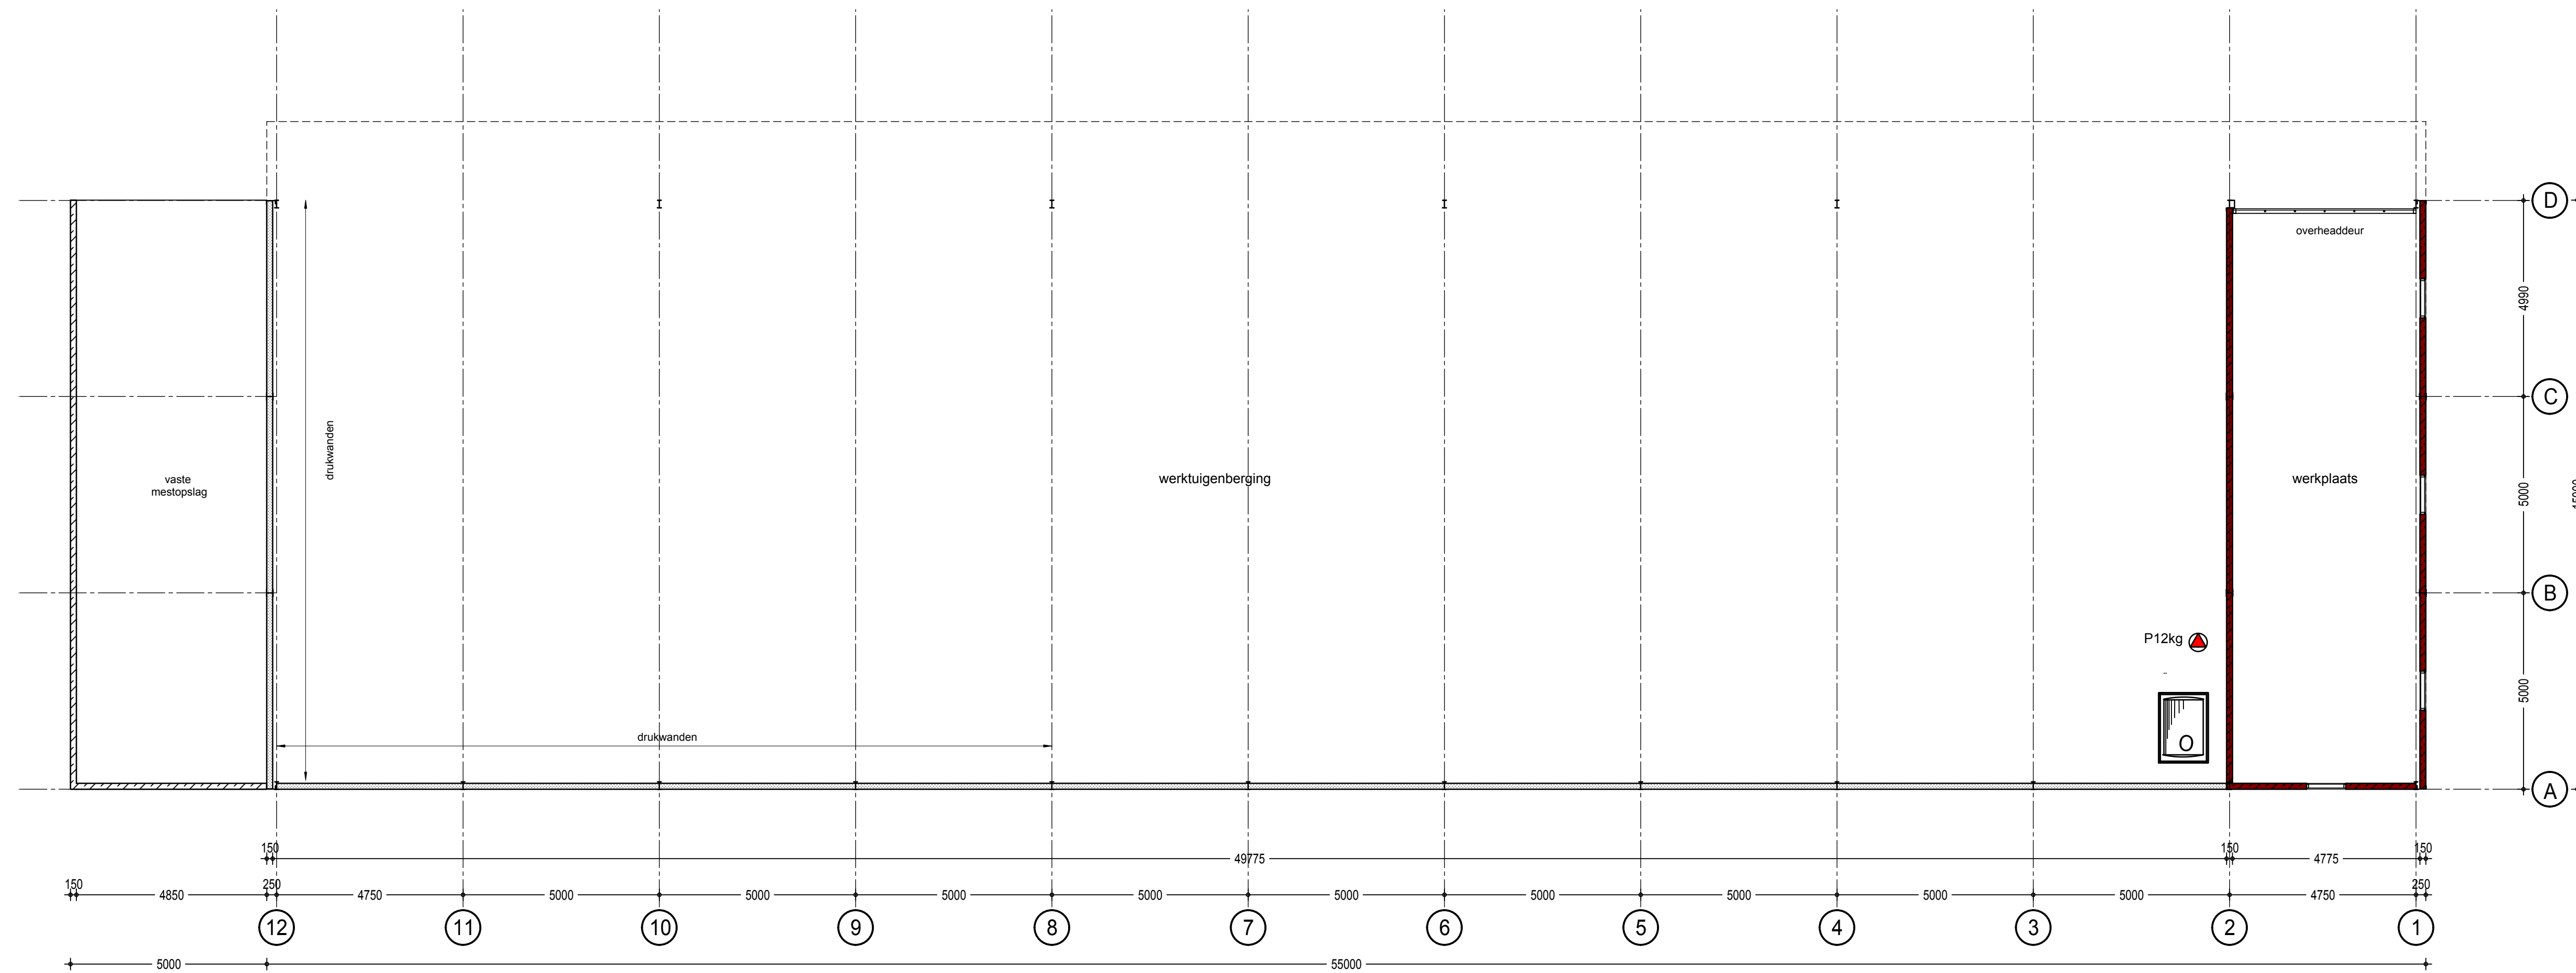

Begangrond

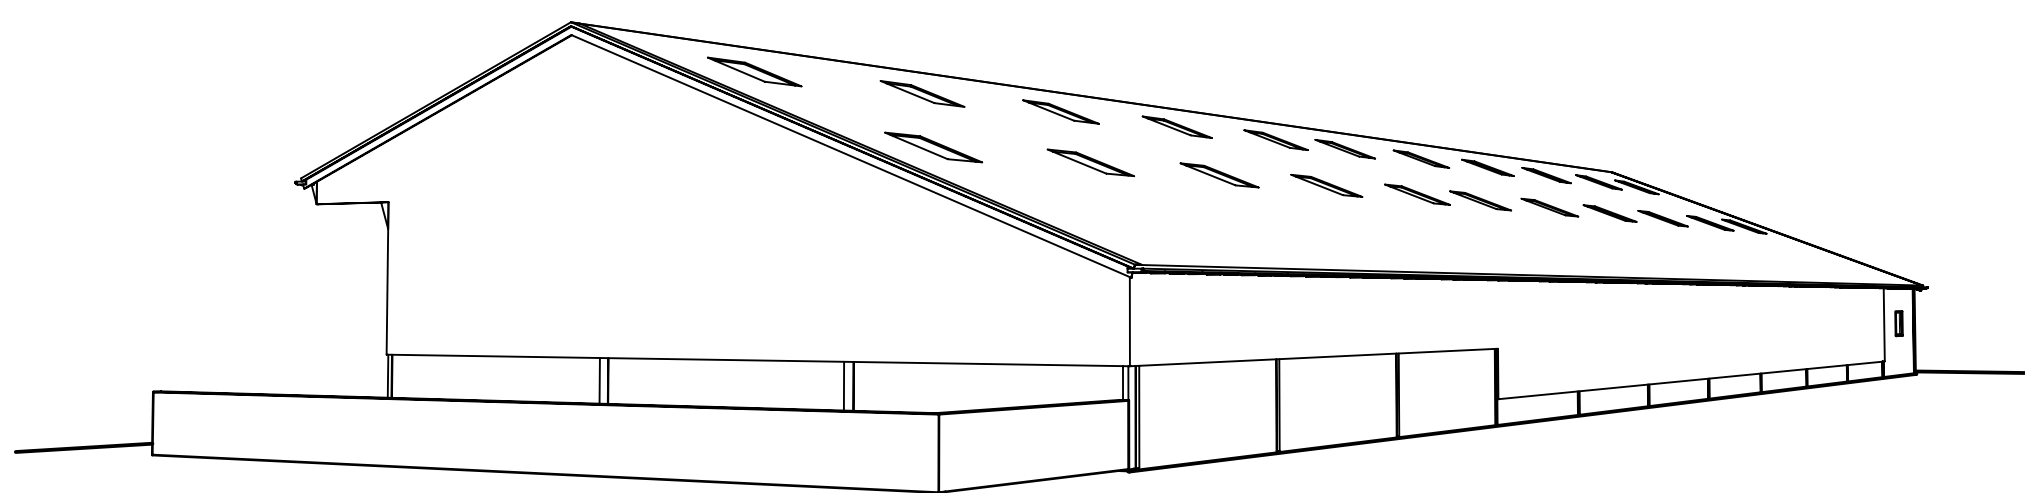

Renvooi bestaand en nieuw:

ONDERDEEL	MATERIAAL
Dak	Golfplaat
Daklijst	Prefab
Kopgevels	Prefab
Zijgevels	Prefab
Topgevels	Prefab
Kozijnen	Hout/ Kunststof
Deuren	Hout/ Damwand

KLEUR
Donkergrijs
Gebroken wit
Rood
Donker groen
Donker groen
Gebroken wit
Donker groen

opdrachtgever: Melkveebedrijf Terkuis
Eldrikseweg 7
6998 CC Laag Keppel

betreft: Omgevingsvergunning (activiteit bouw)
De nieuwbouw van een werkruimte

Begangrond, Gevelaanzichten

telefoon: 0314 - 382888
0575 - 472653

projectnummer: 2012-208	datum : 18-12-2014
schaal: 1:100	formaat: 700 x 1050 mm
get. : Harm	tek.nr.: W-201

	bouwkundig 3D ontwerp- en adviesburo agrarische sector dorpstraat 4a, 7156 ll beltrum www.bouwburo-AR.nl	tel. 0544-481356 fax 0544-482342 info@bouwburo-ar.nl
---	---	--

Tekeningen en adviezen van Bouwburo AR zijn gemaakt op basis van de meest actuele kennis en ervaringen uit onderzoek en praktijk.
Bouwburo AR is niet aansprakelijk voor schade die voortvloeit uit toepassing en uitvoering van deze tekeningen en adviezen.

© Copyright Bouwburo AR