




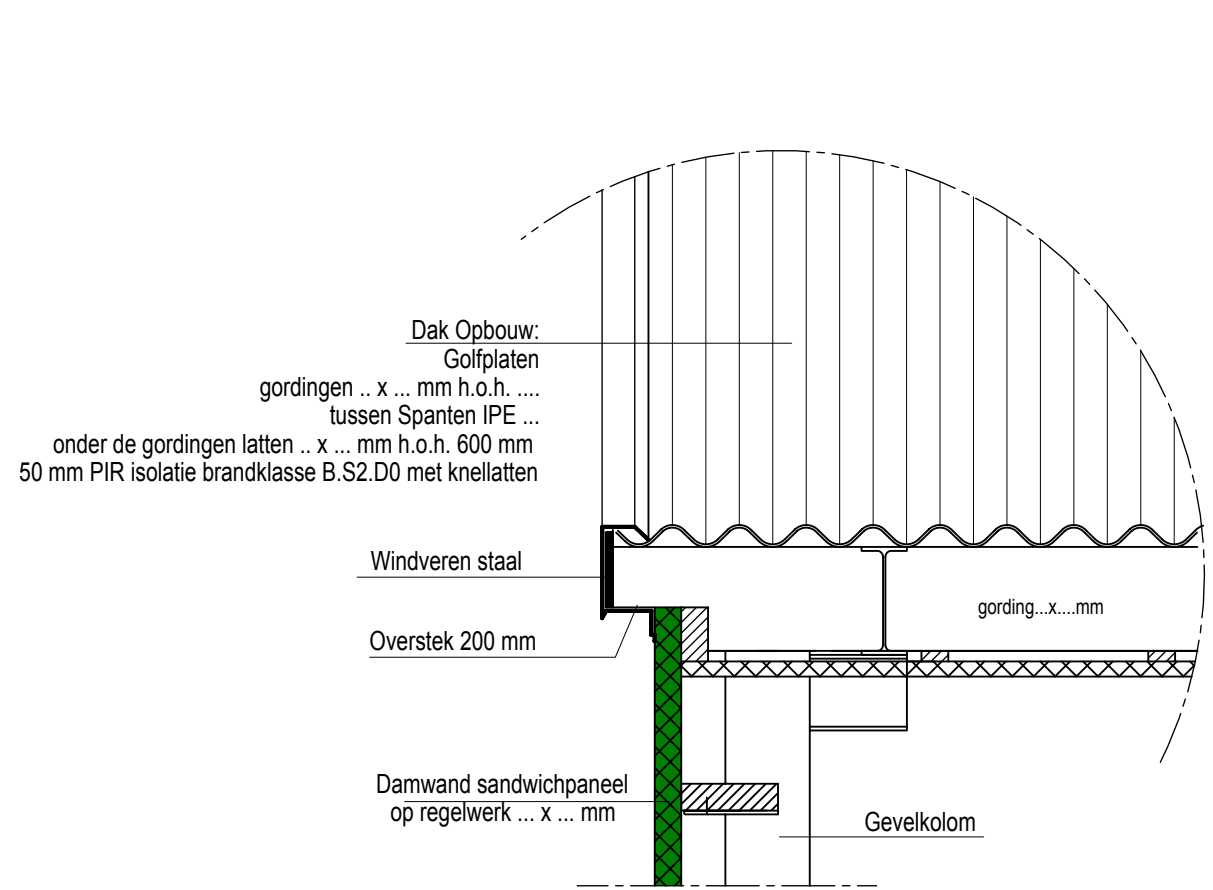

3. Principe detail kopgevel (voorgevel)

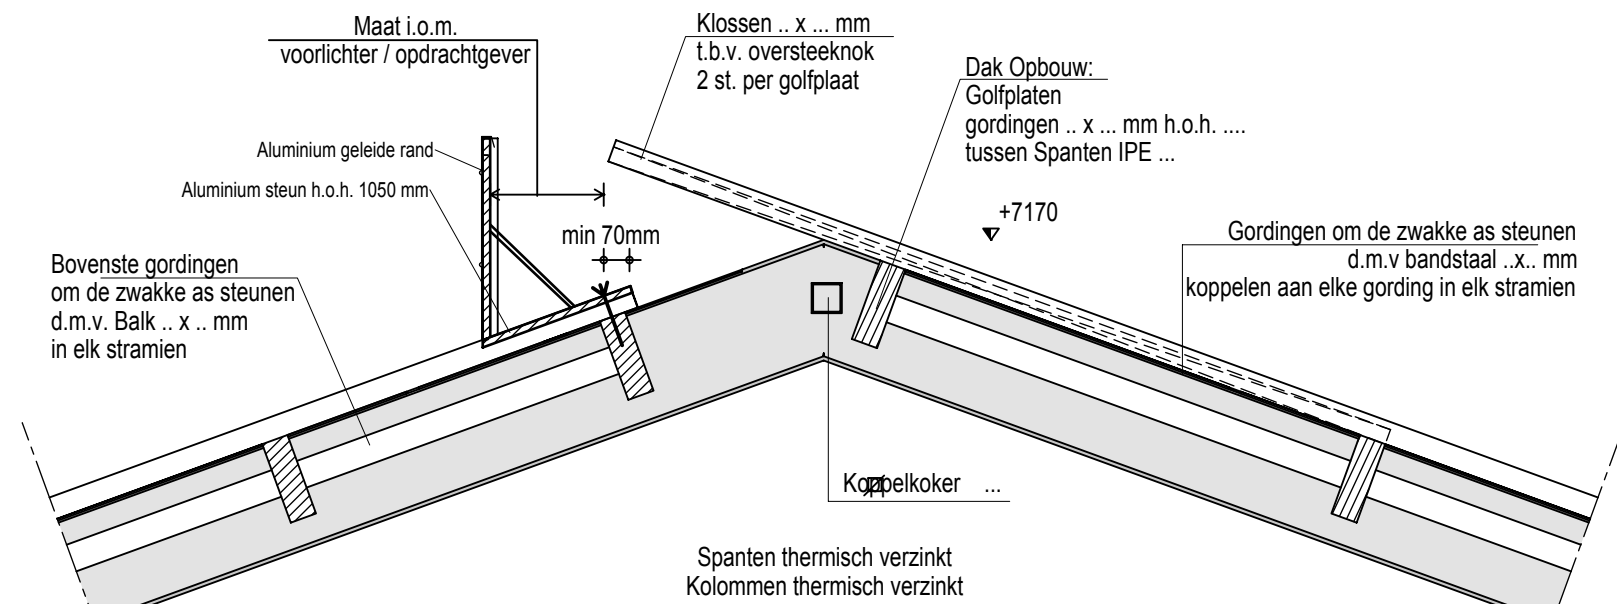


2. Principe detail oversteeknok

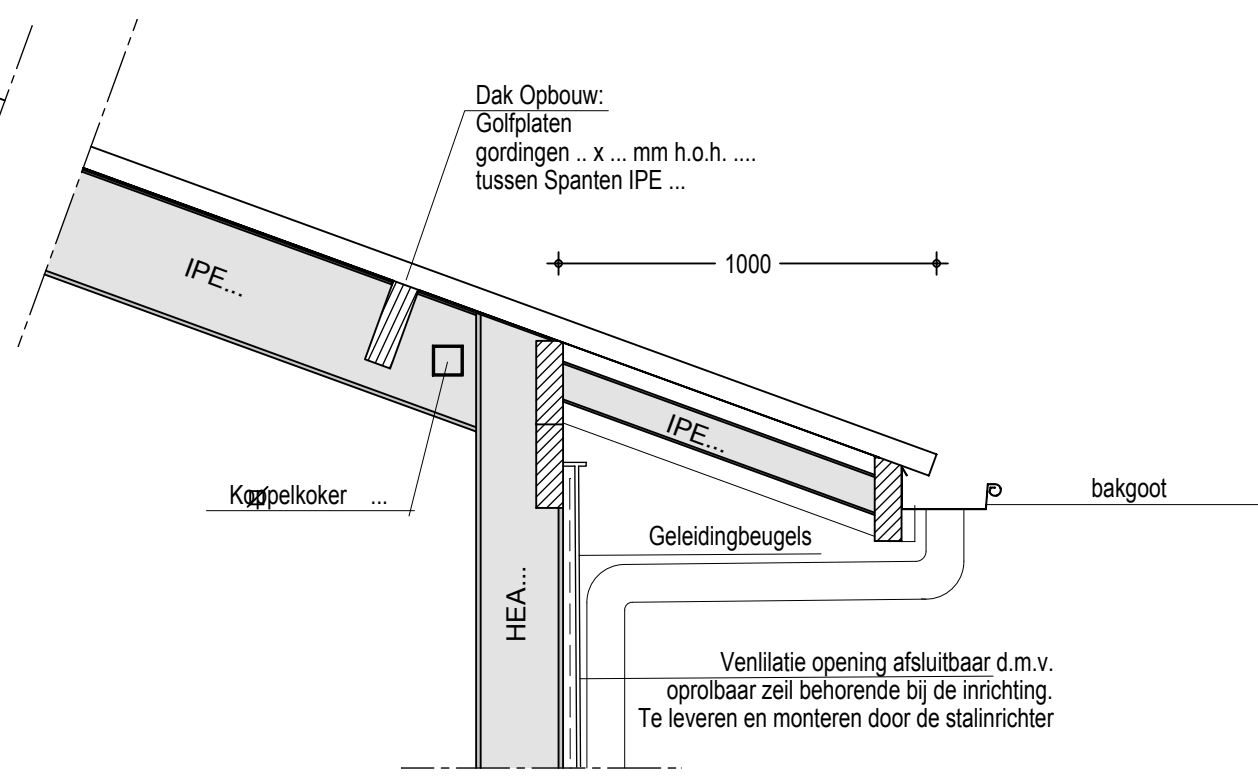


1. Principe detail zijgevel


Jongveestal

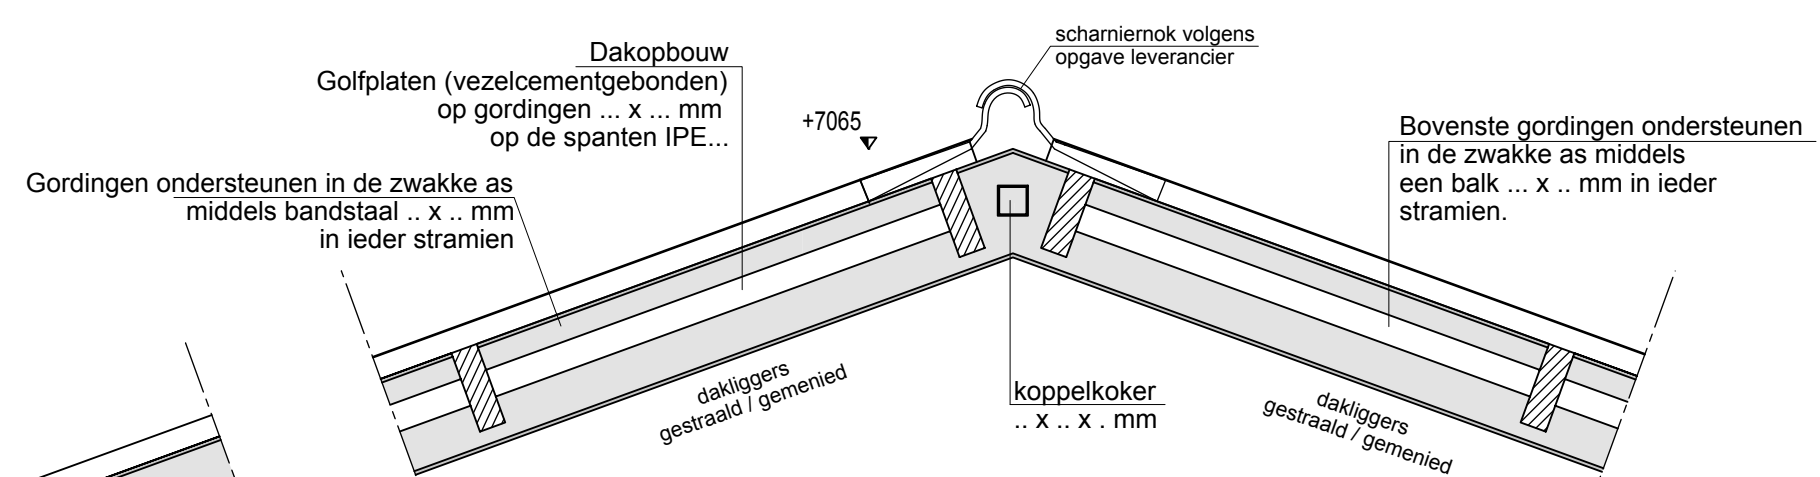

2. Principe detail nok

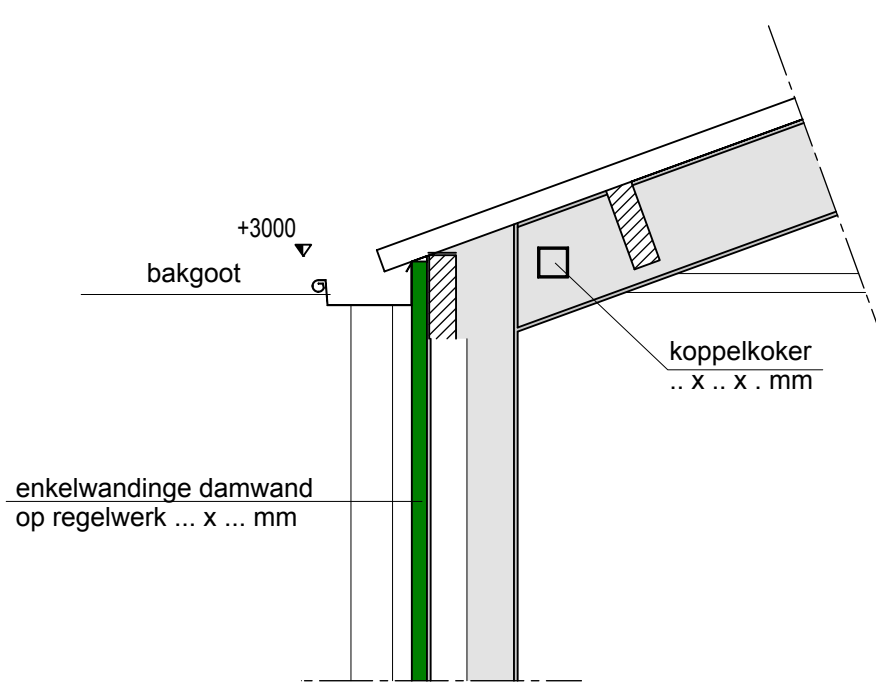

1. Principe detail zijgevel

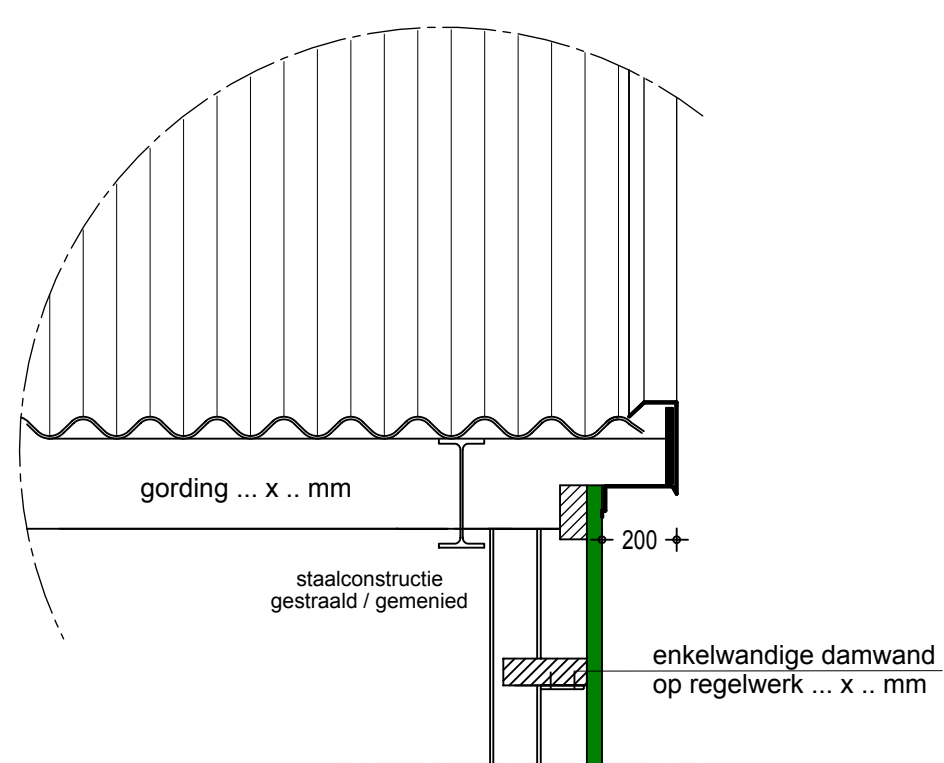

3. Detail kopgevel

Werktuigenberging

opdrachtgever: Melkveebedrijf Terkuis
Eldrikseweg 7
6998 CC Laag Keppel

betreft: Omgevingsvergunning (activiteit bouw)
De nieuwbouw van een werktuigenberging en jongveestal

Gevelbepalende principedetails

telefoon: 0314 - 382888
0575 - 472653

projektnummer: 2012-208		
schaal: 1:20	formaat: A 2	datum : 16-06-2015
get. : Harm	tek.nr.: B-101	
		Pit bouwadvies Dorpsstraat 4a, 7156 LL Beltrum T 0544-481356 W www.pitbouwadvies.nl E info@pitbouwadvies.nl
Tekeningen en adviezen van Pit bouwadvies zijn gemaakt op basis van de meest actuele kennis en ervaringen uit onderzoek en praktijk. Pit bouwadvies is niet aansprakelijk voor schade die ontstaat door toepassing en uitvoering van deze tekeningen en adviezen.		