




voorgave!

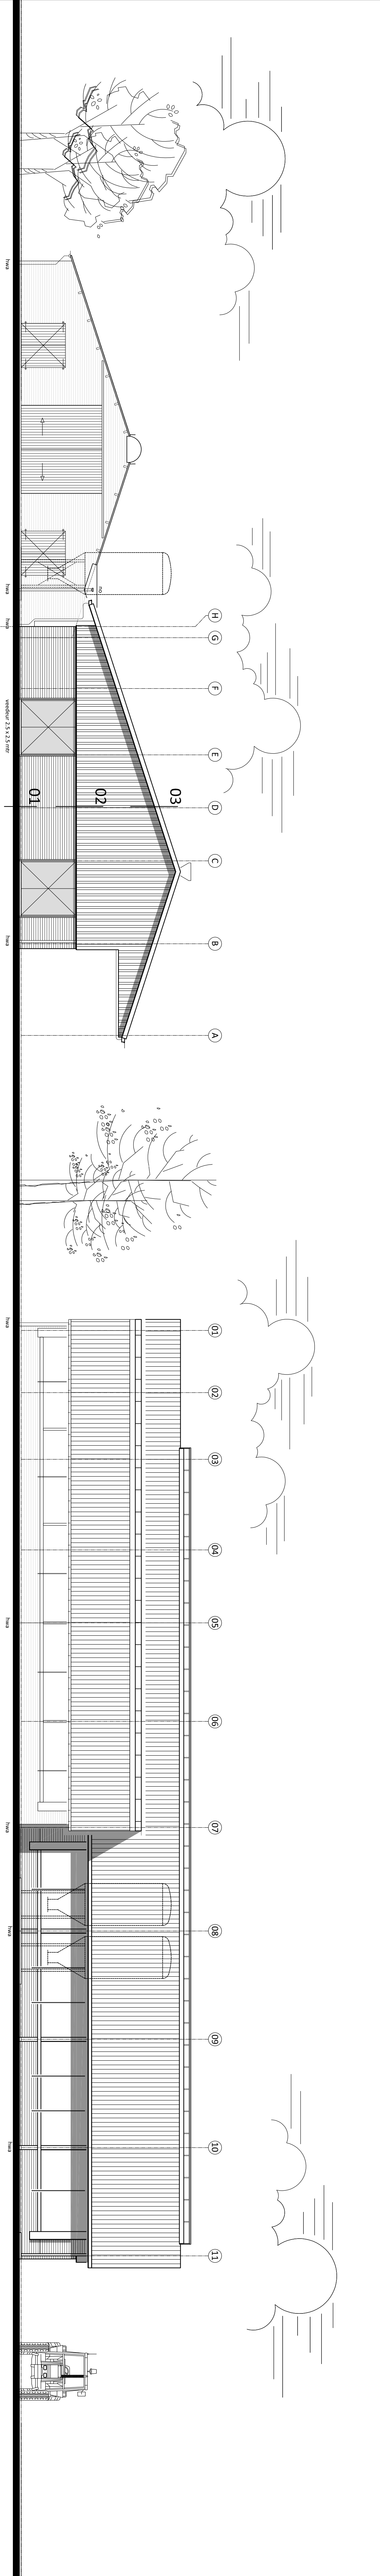


achtergevel

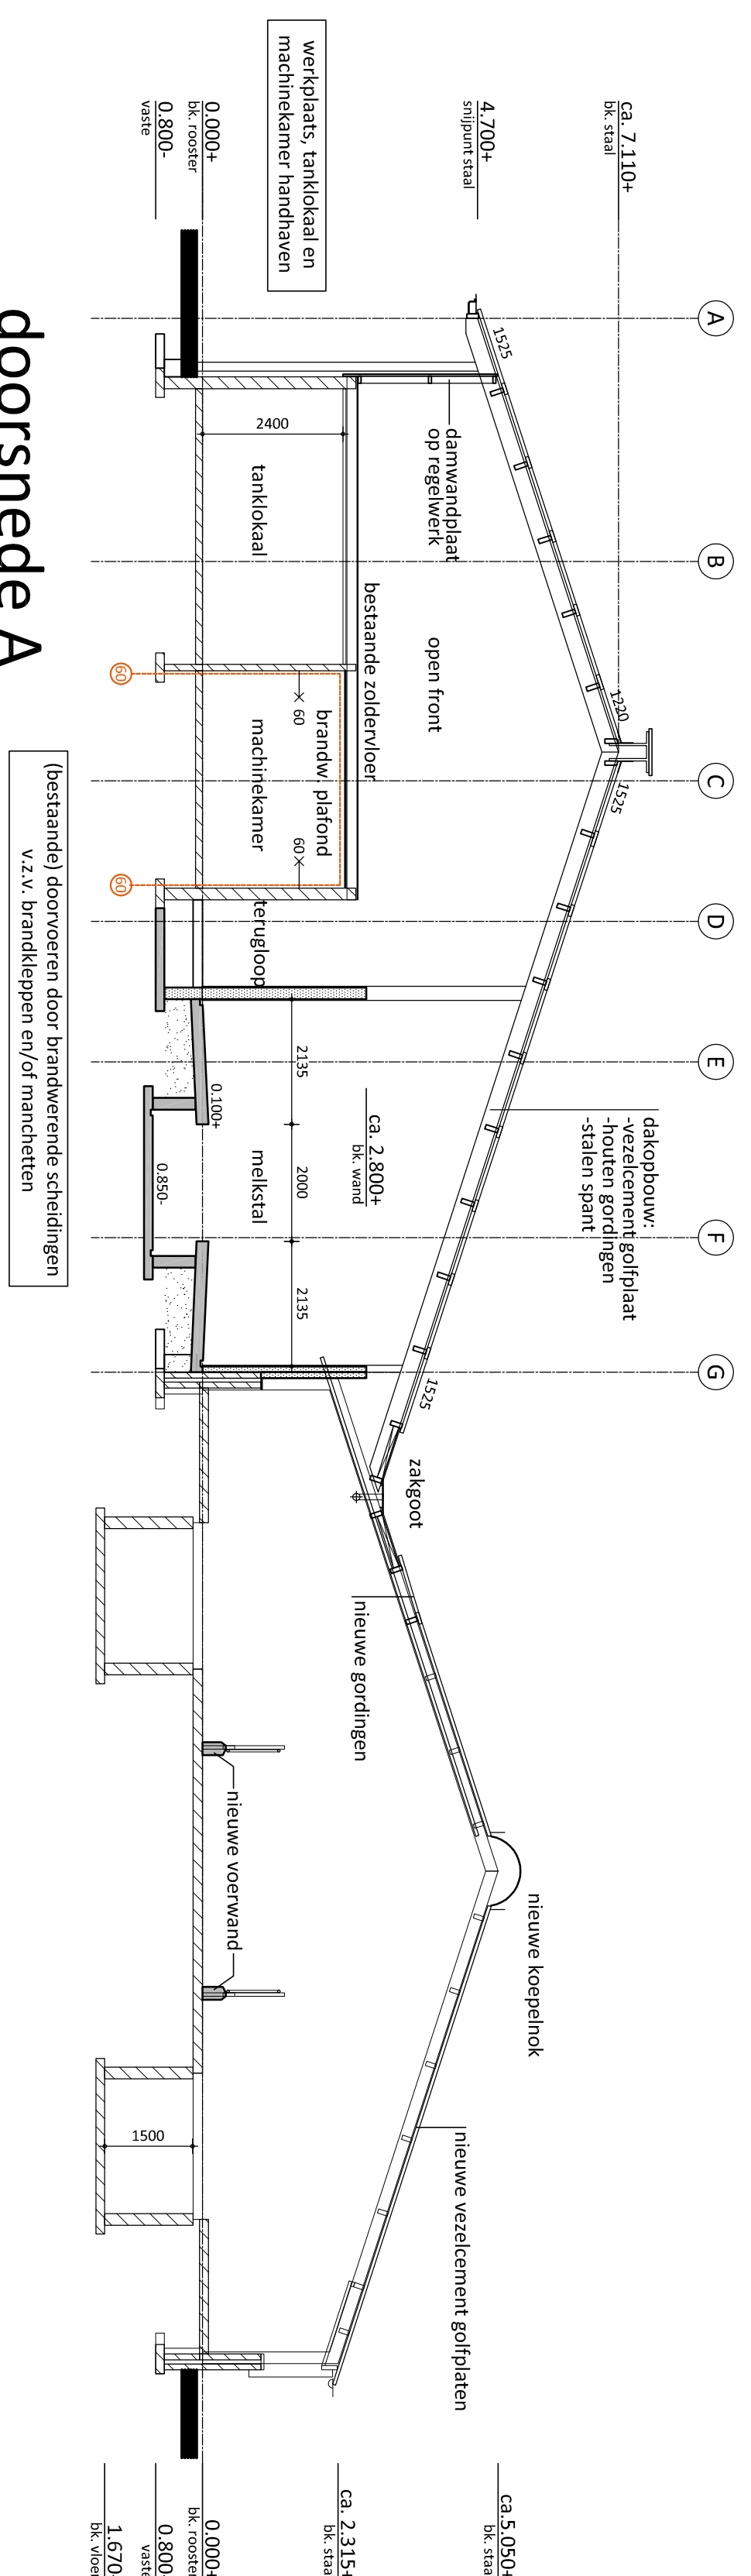

doorsnede A

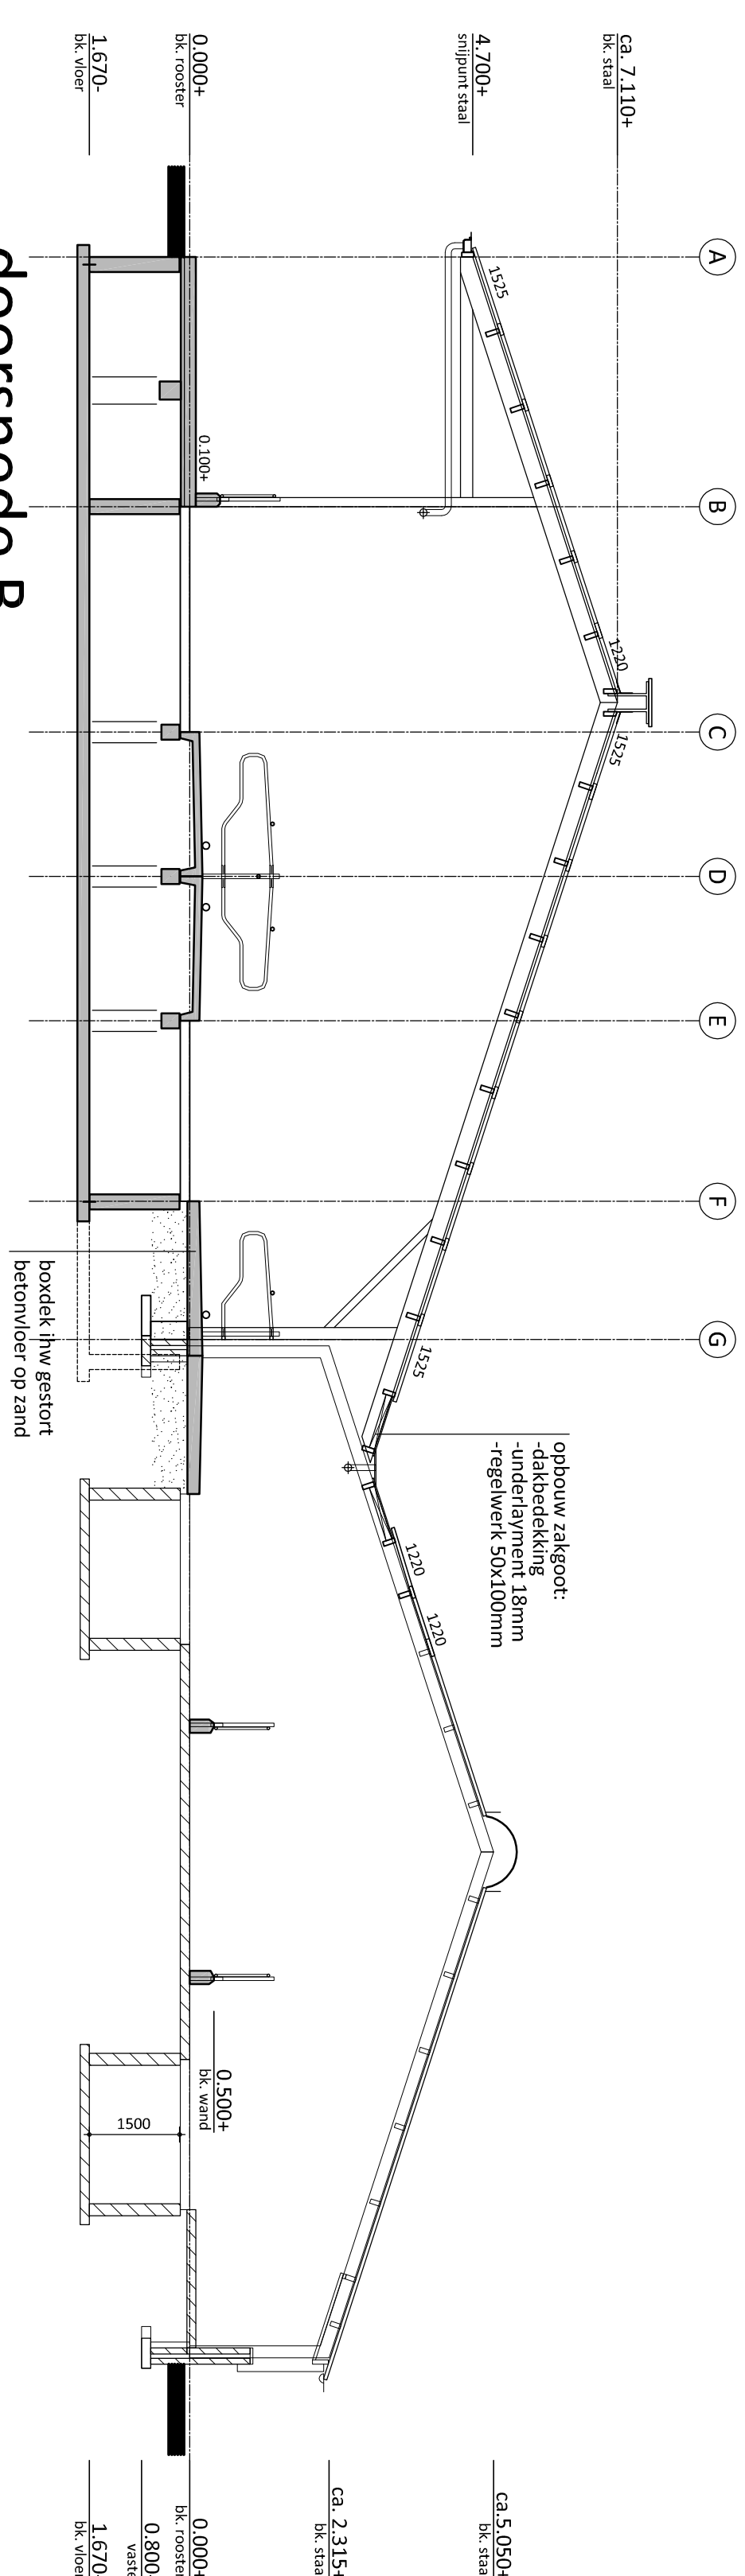


doorsnede B

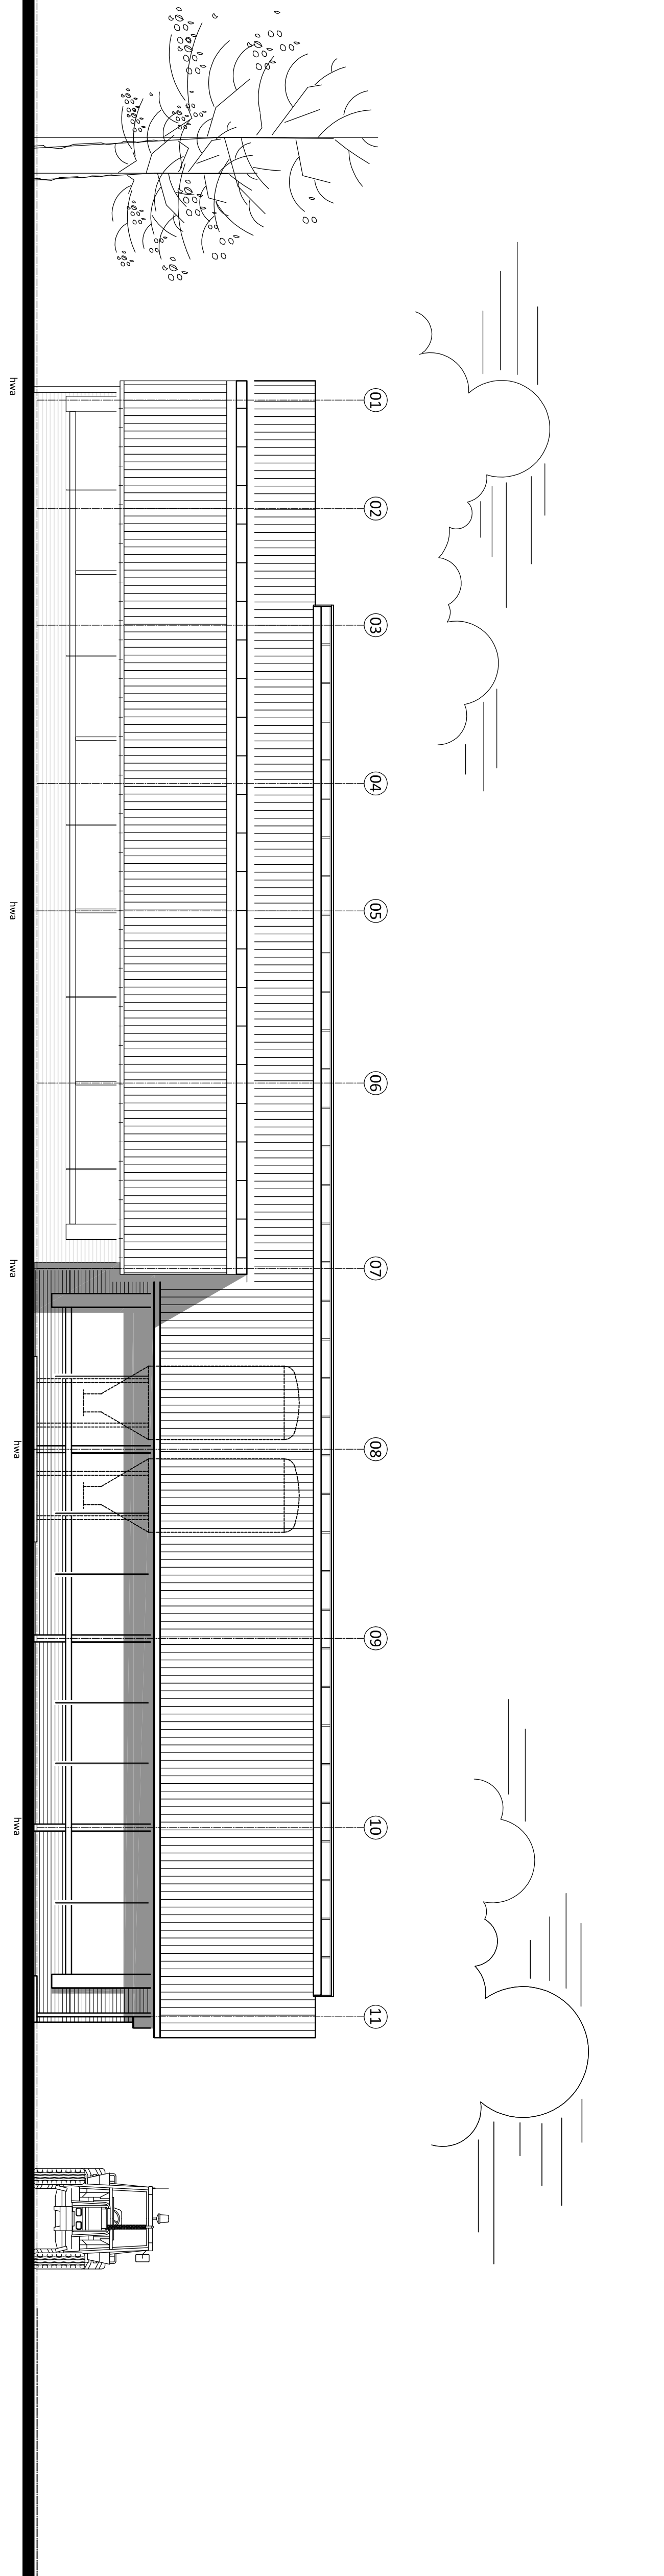

linkergevel

rechtergevel

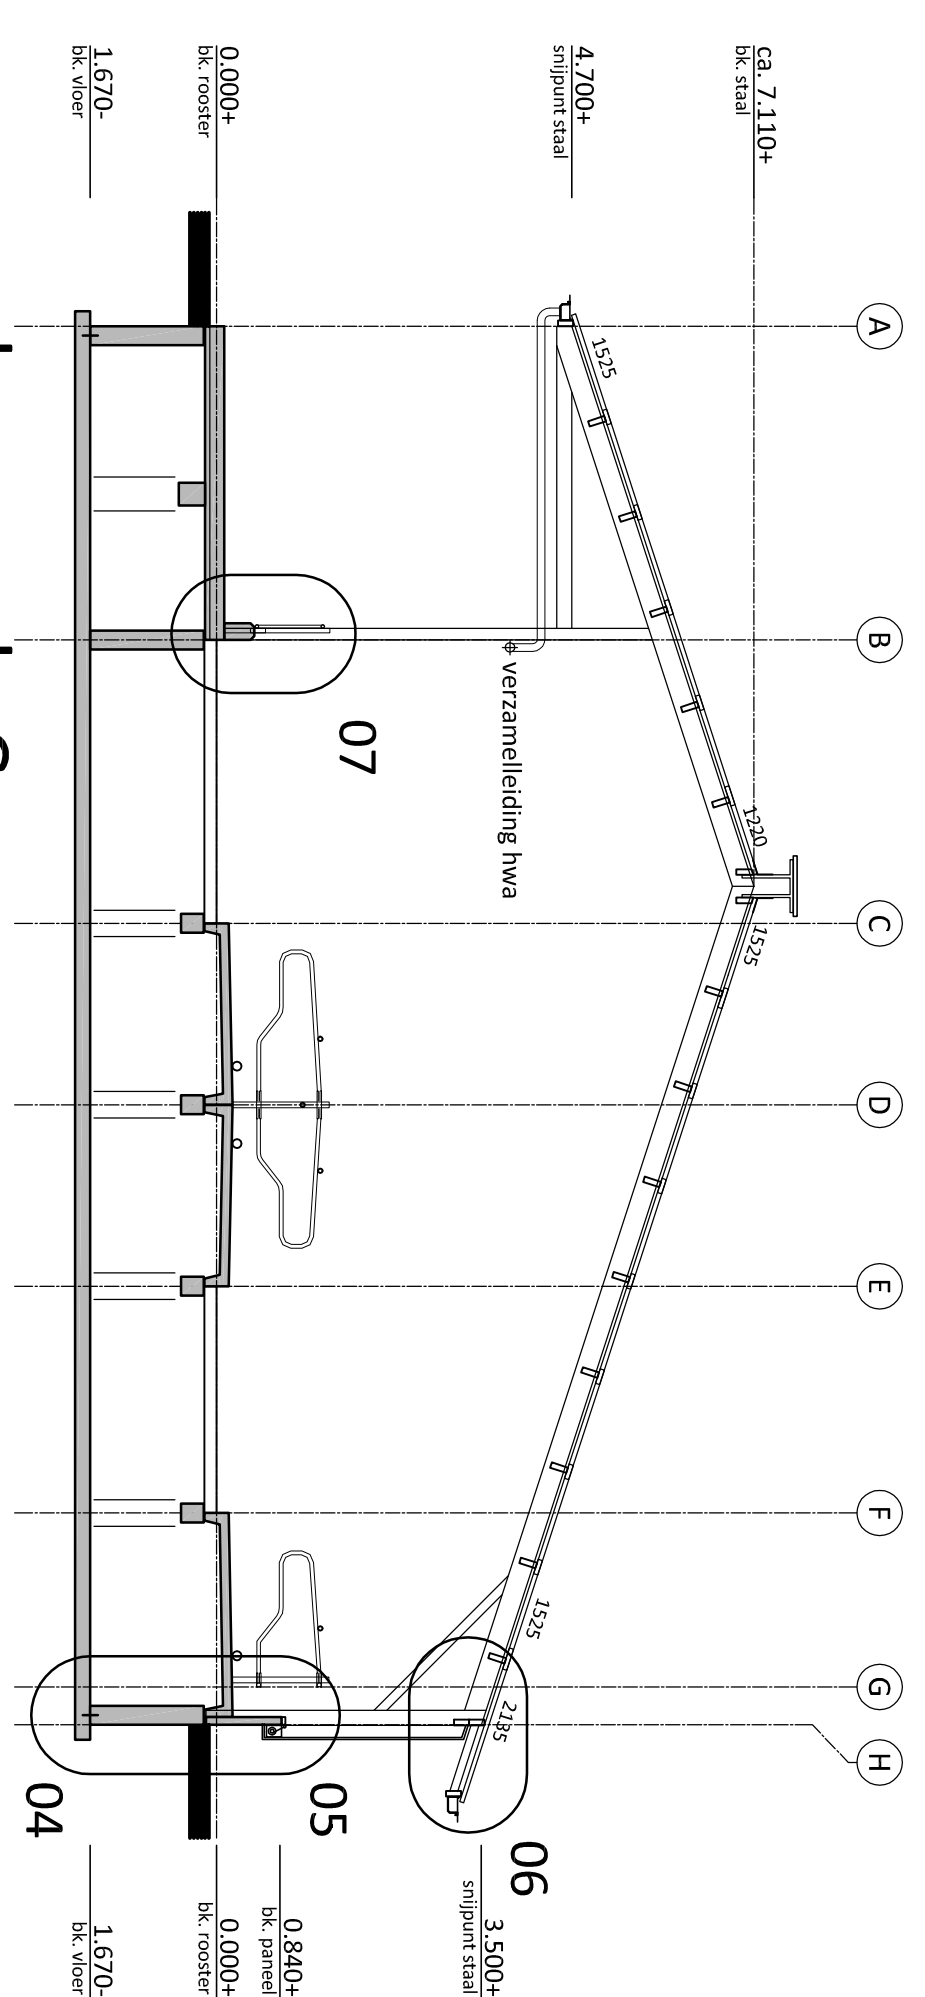

doorsnede C

- alle hout-, beton- en staalconstructies volgens constructeur
- maten van bestaande situatie in het werk controleren
- gebruiksfunctie: lichte industrie voor het bedrijfsmatig houden van dieren

[illegible]