




voorgevel

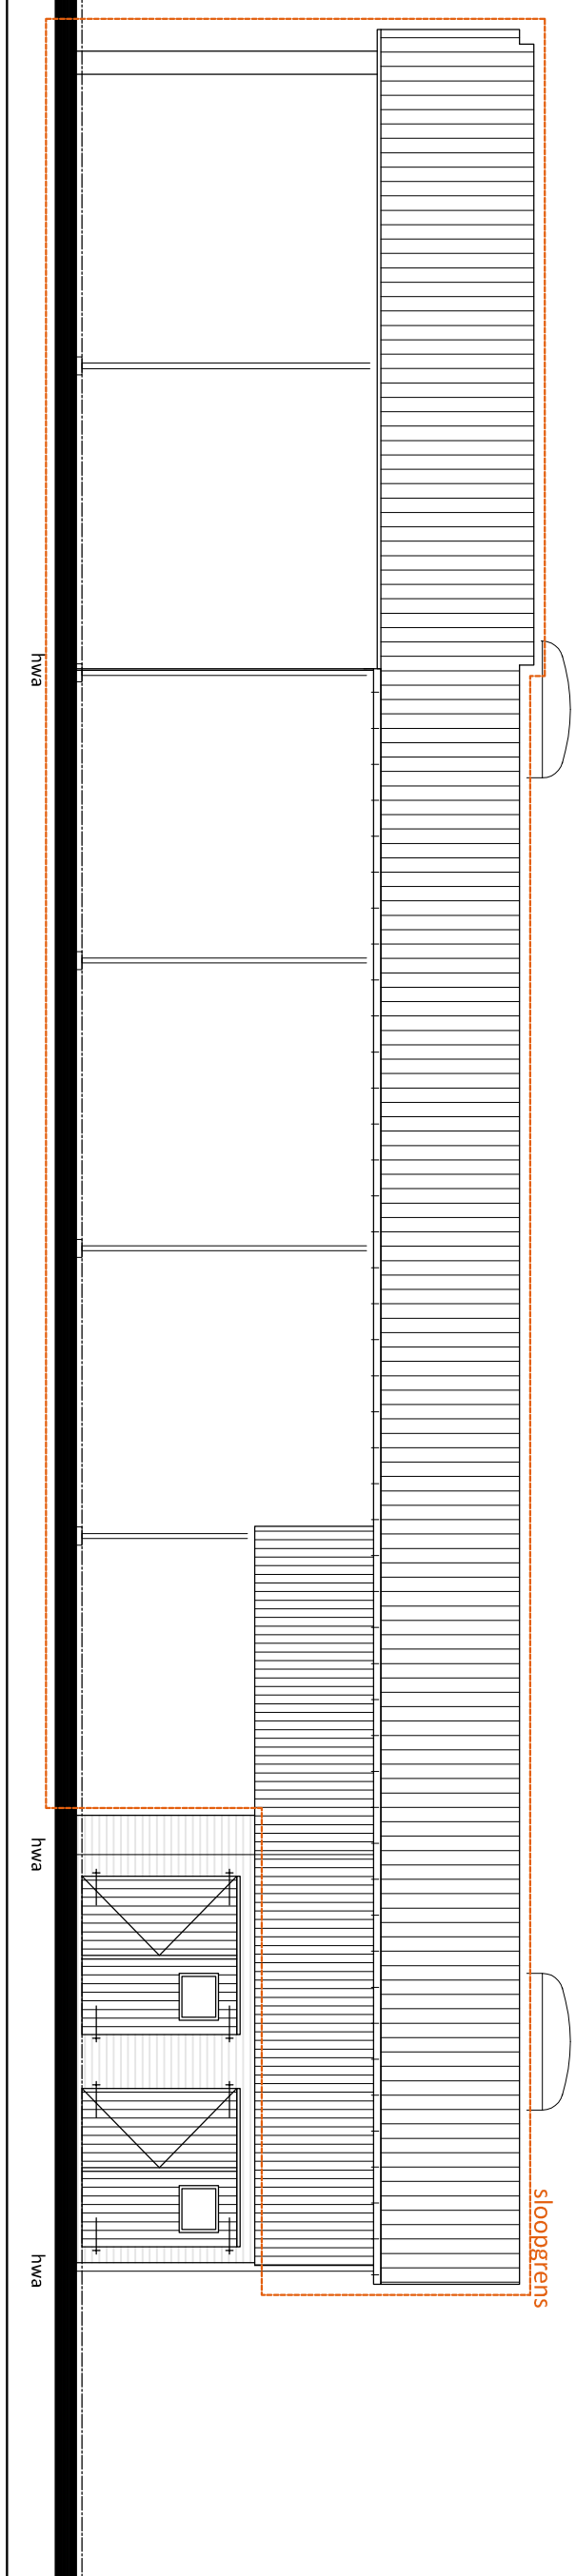


linkergevel

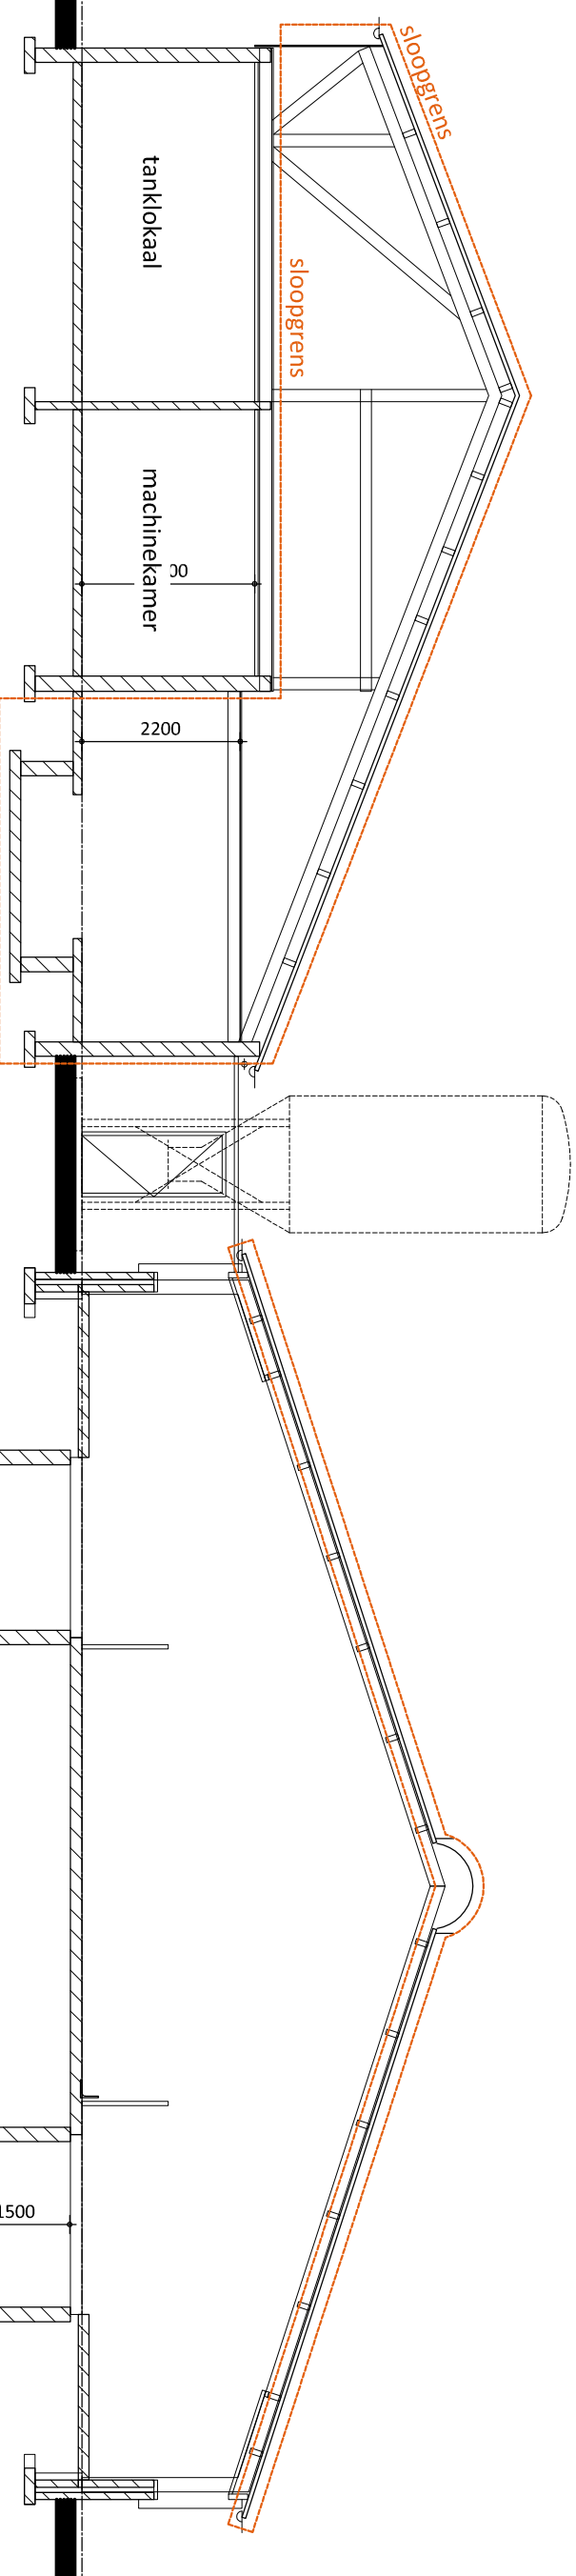


doorsnede A
 weghoogte, luidkaal en
 mitschakamer handhaven

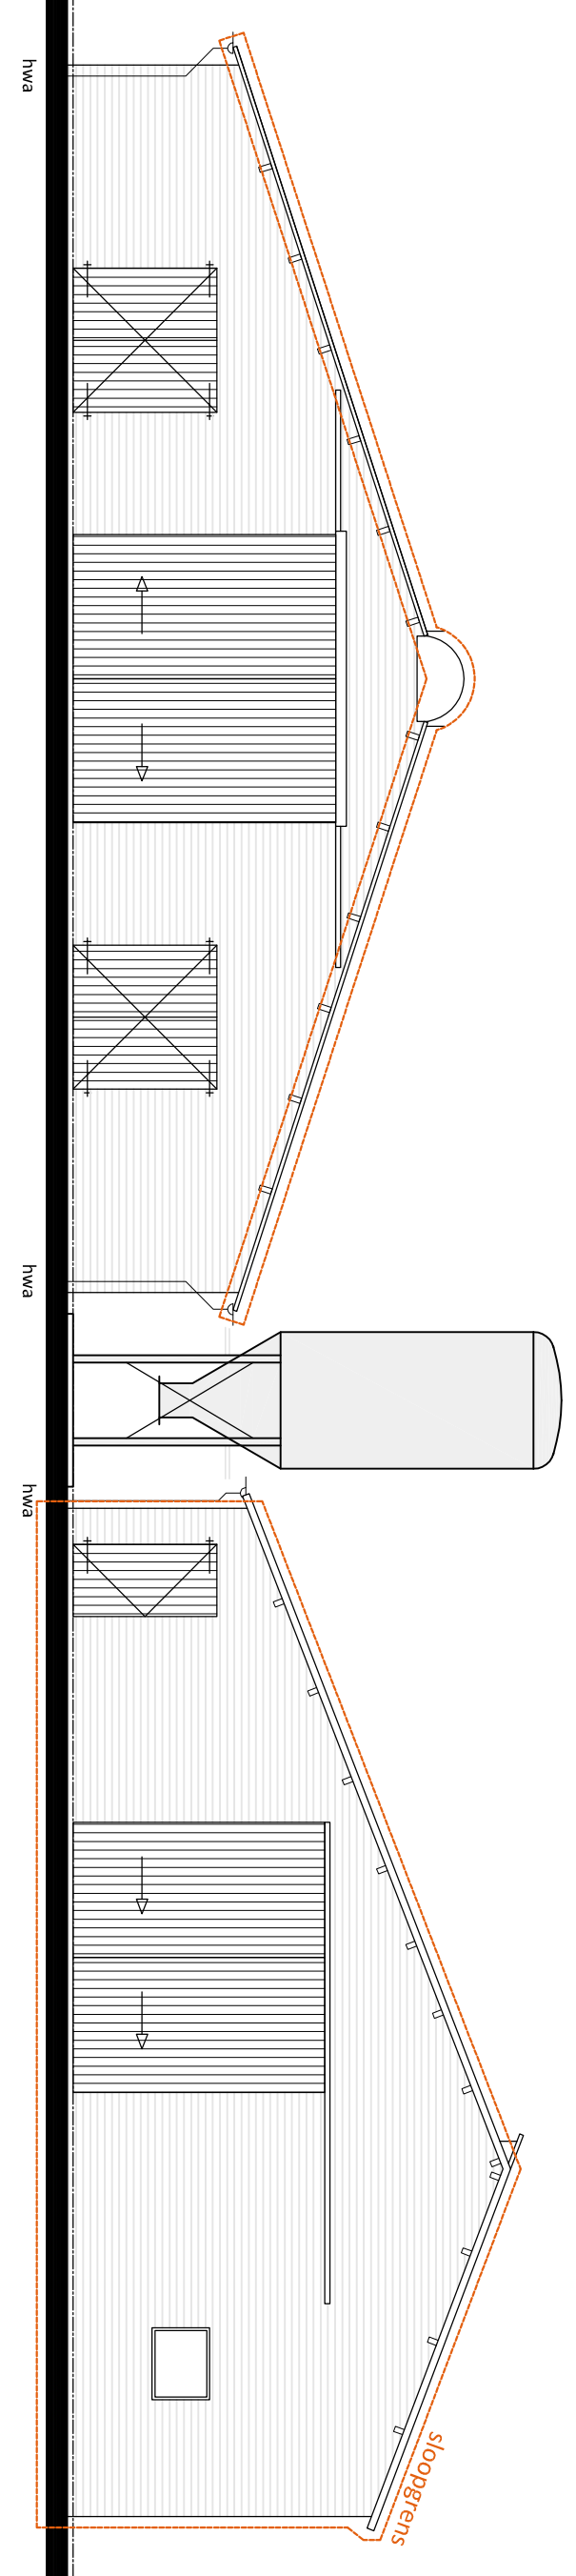


achtergevel

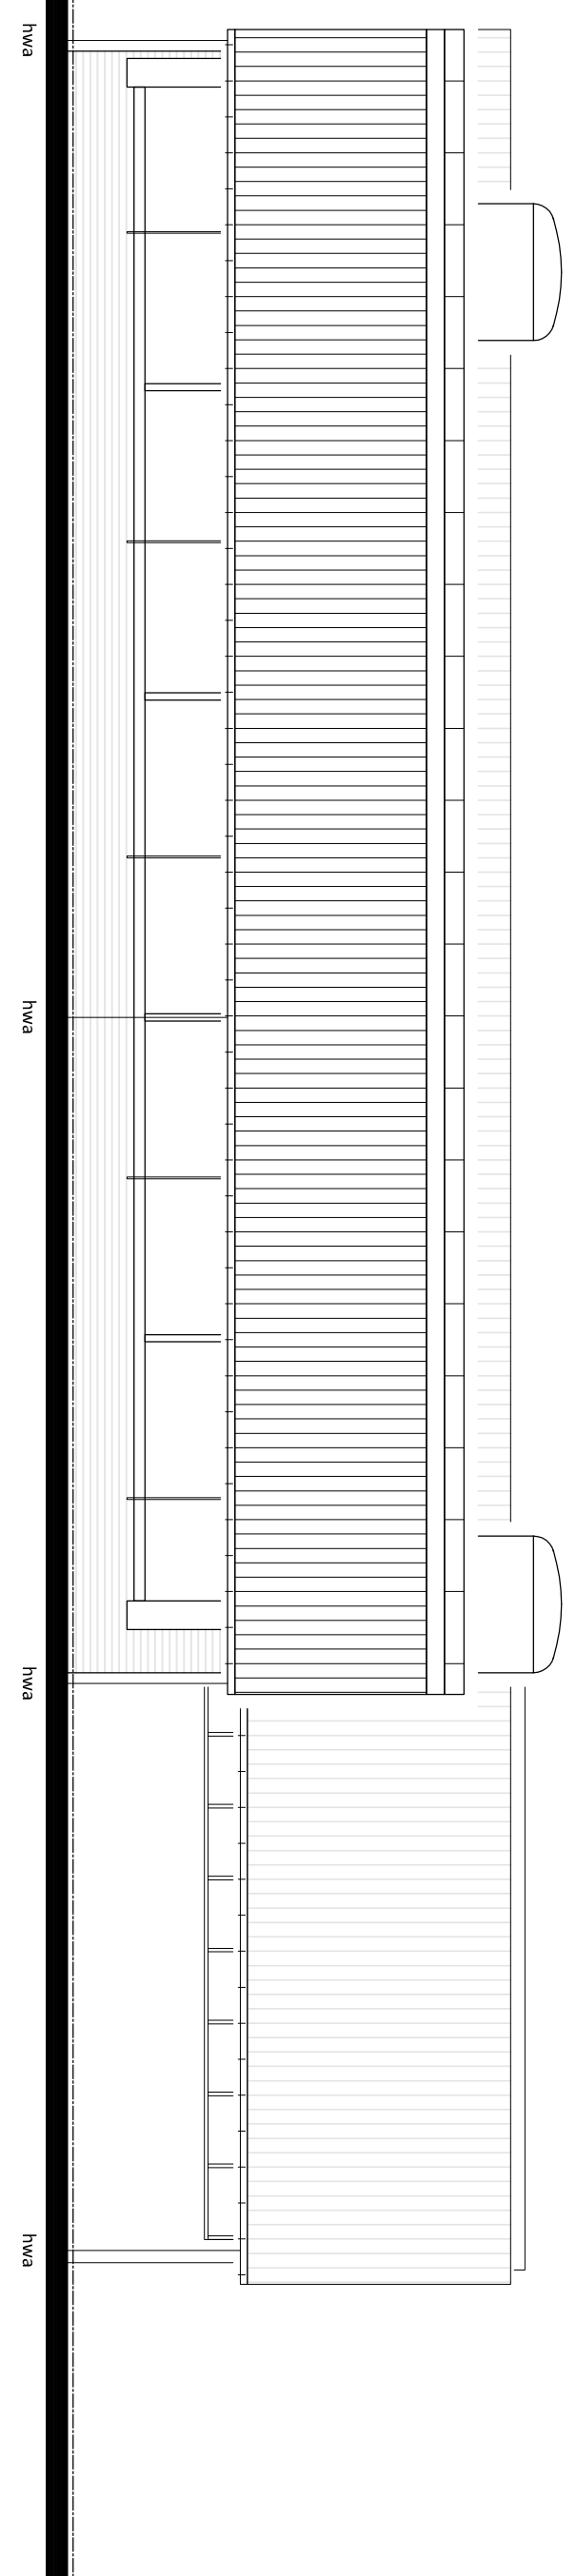


rechtergevel

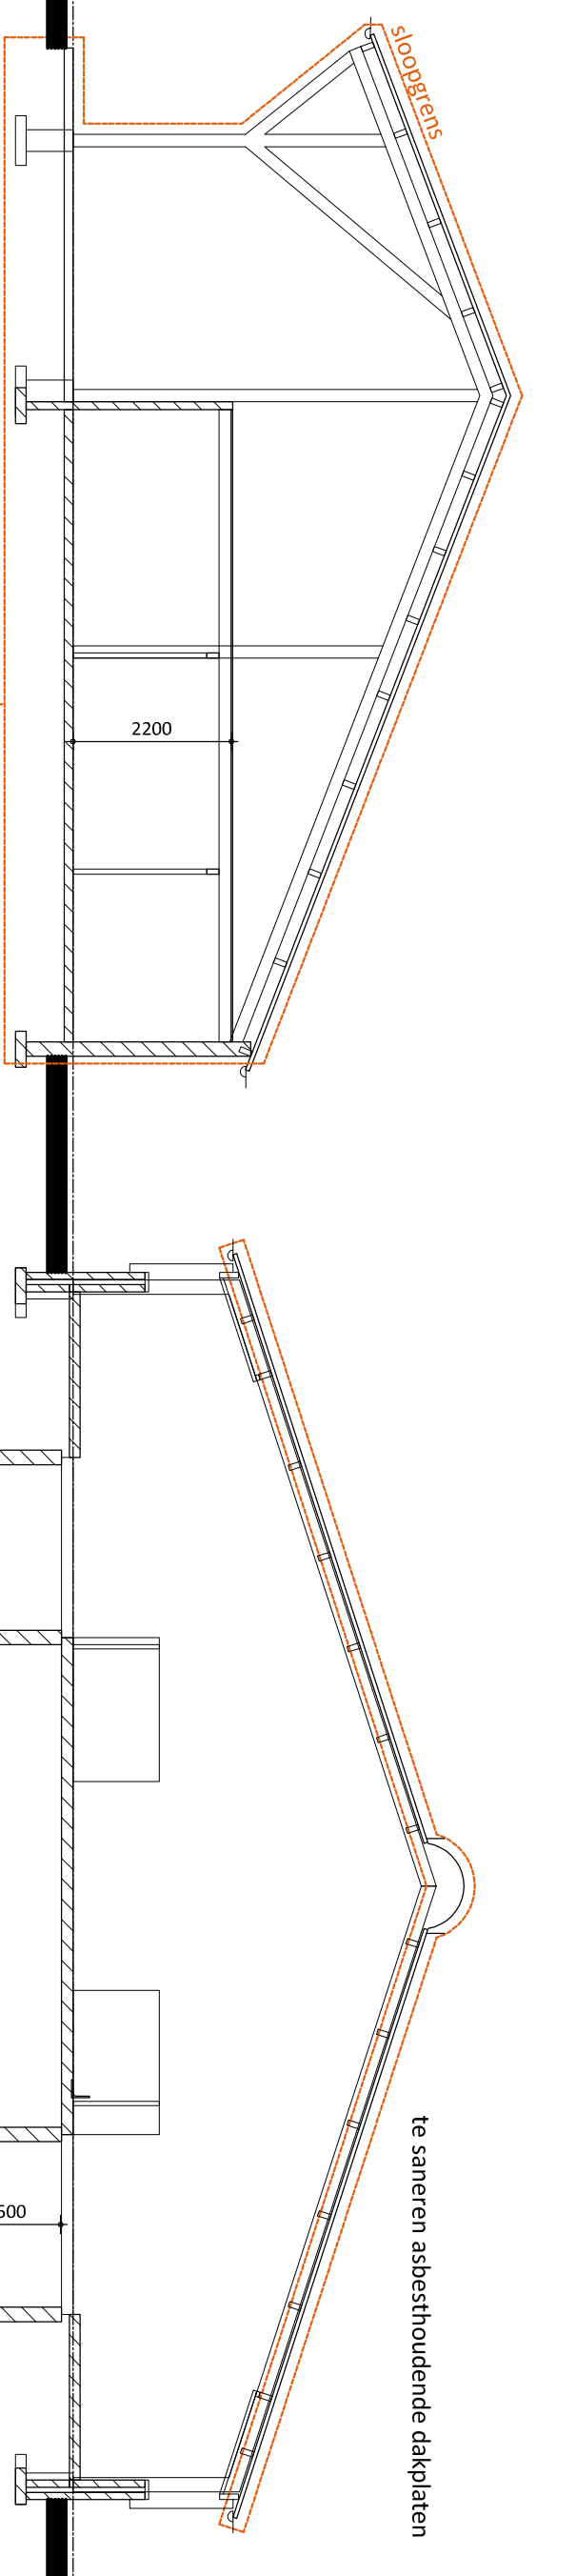


doorsnede B

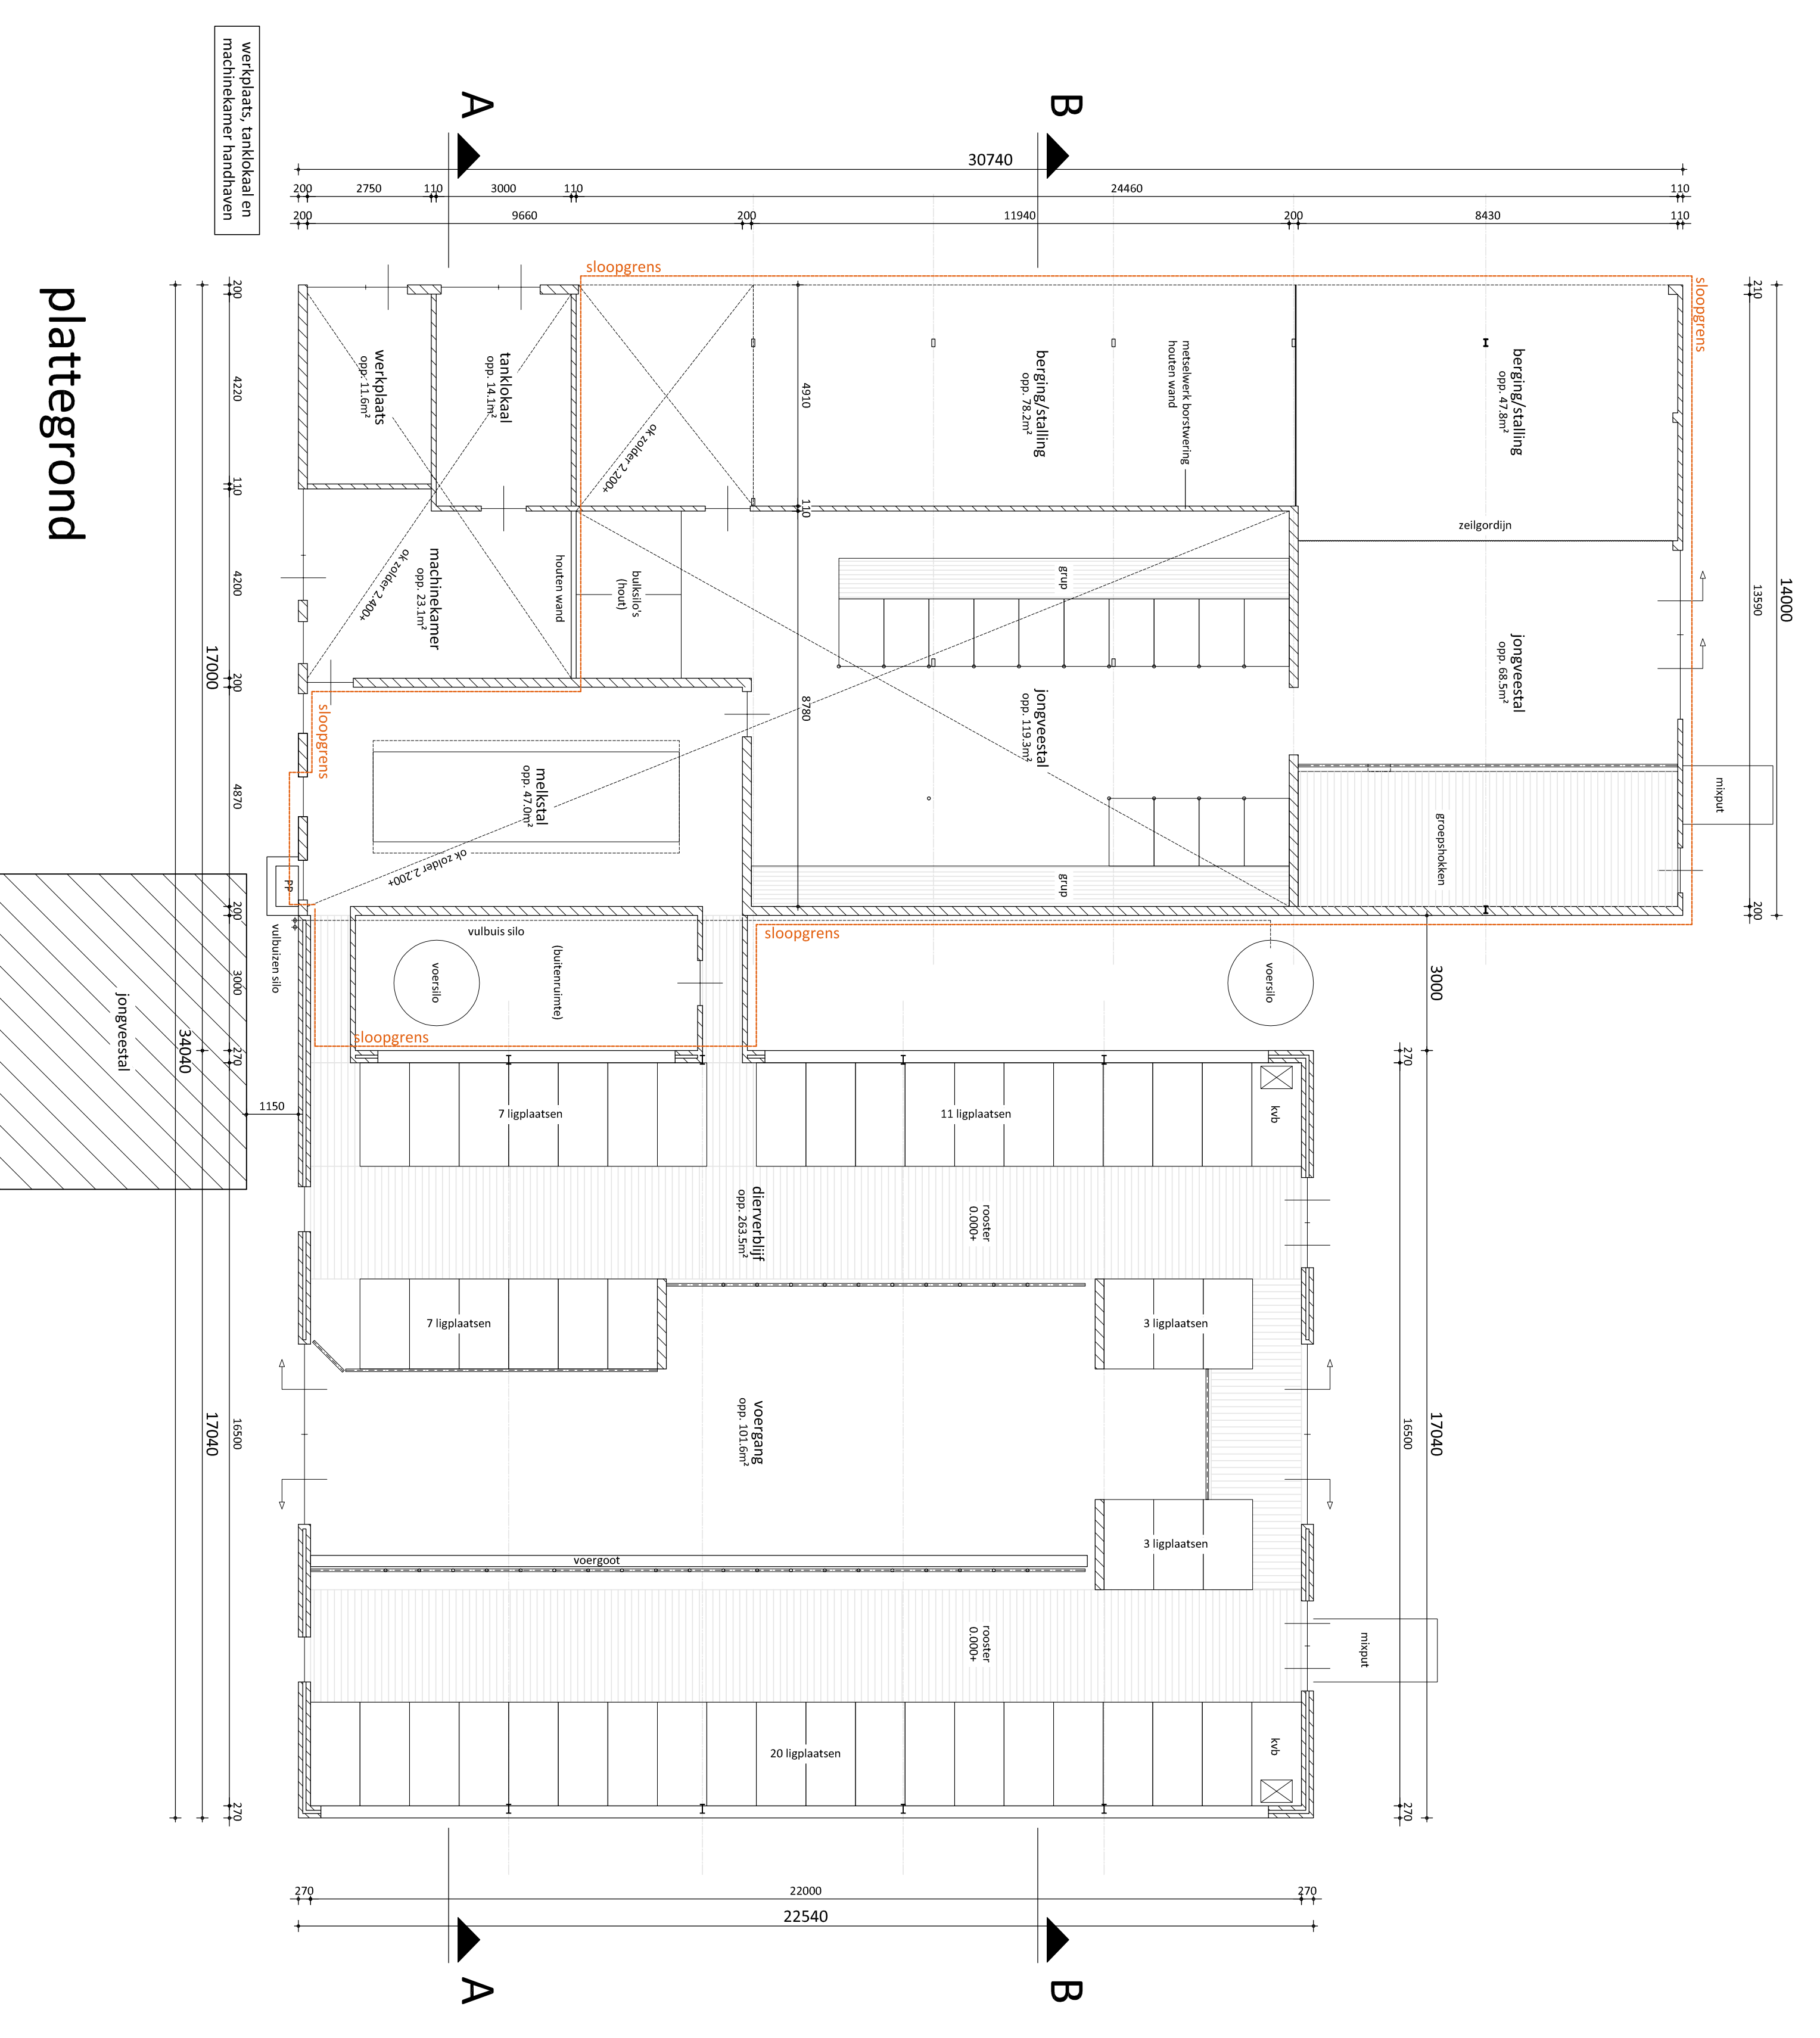

plattegrond

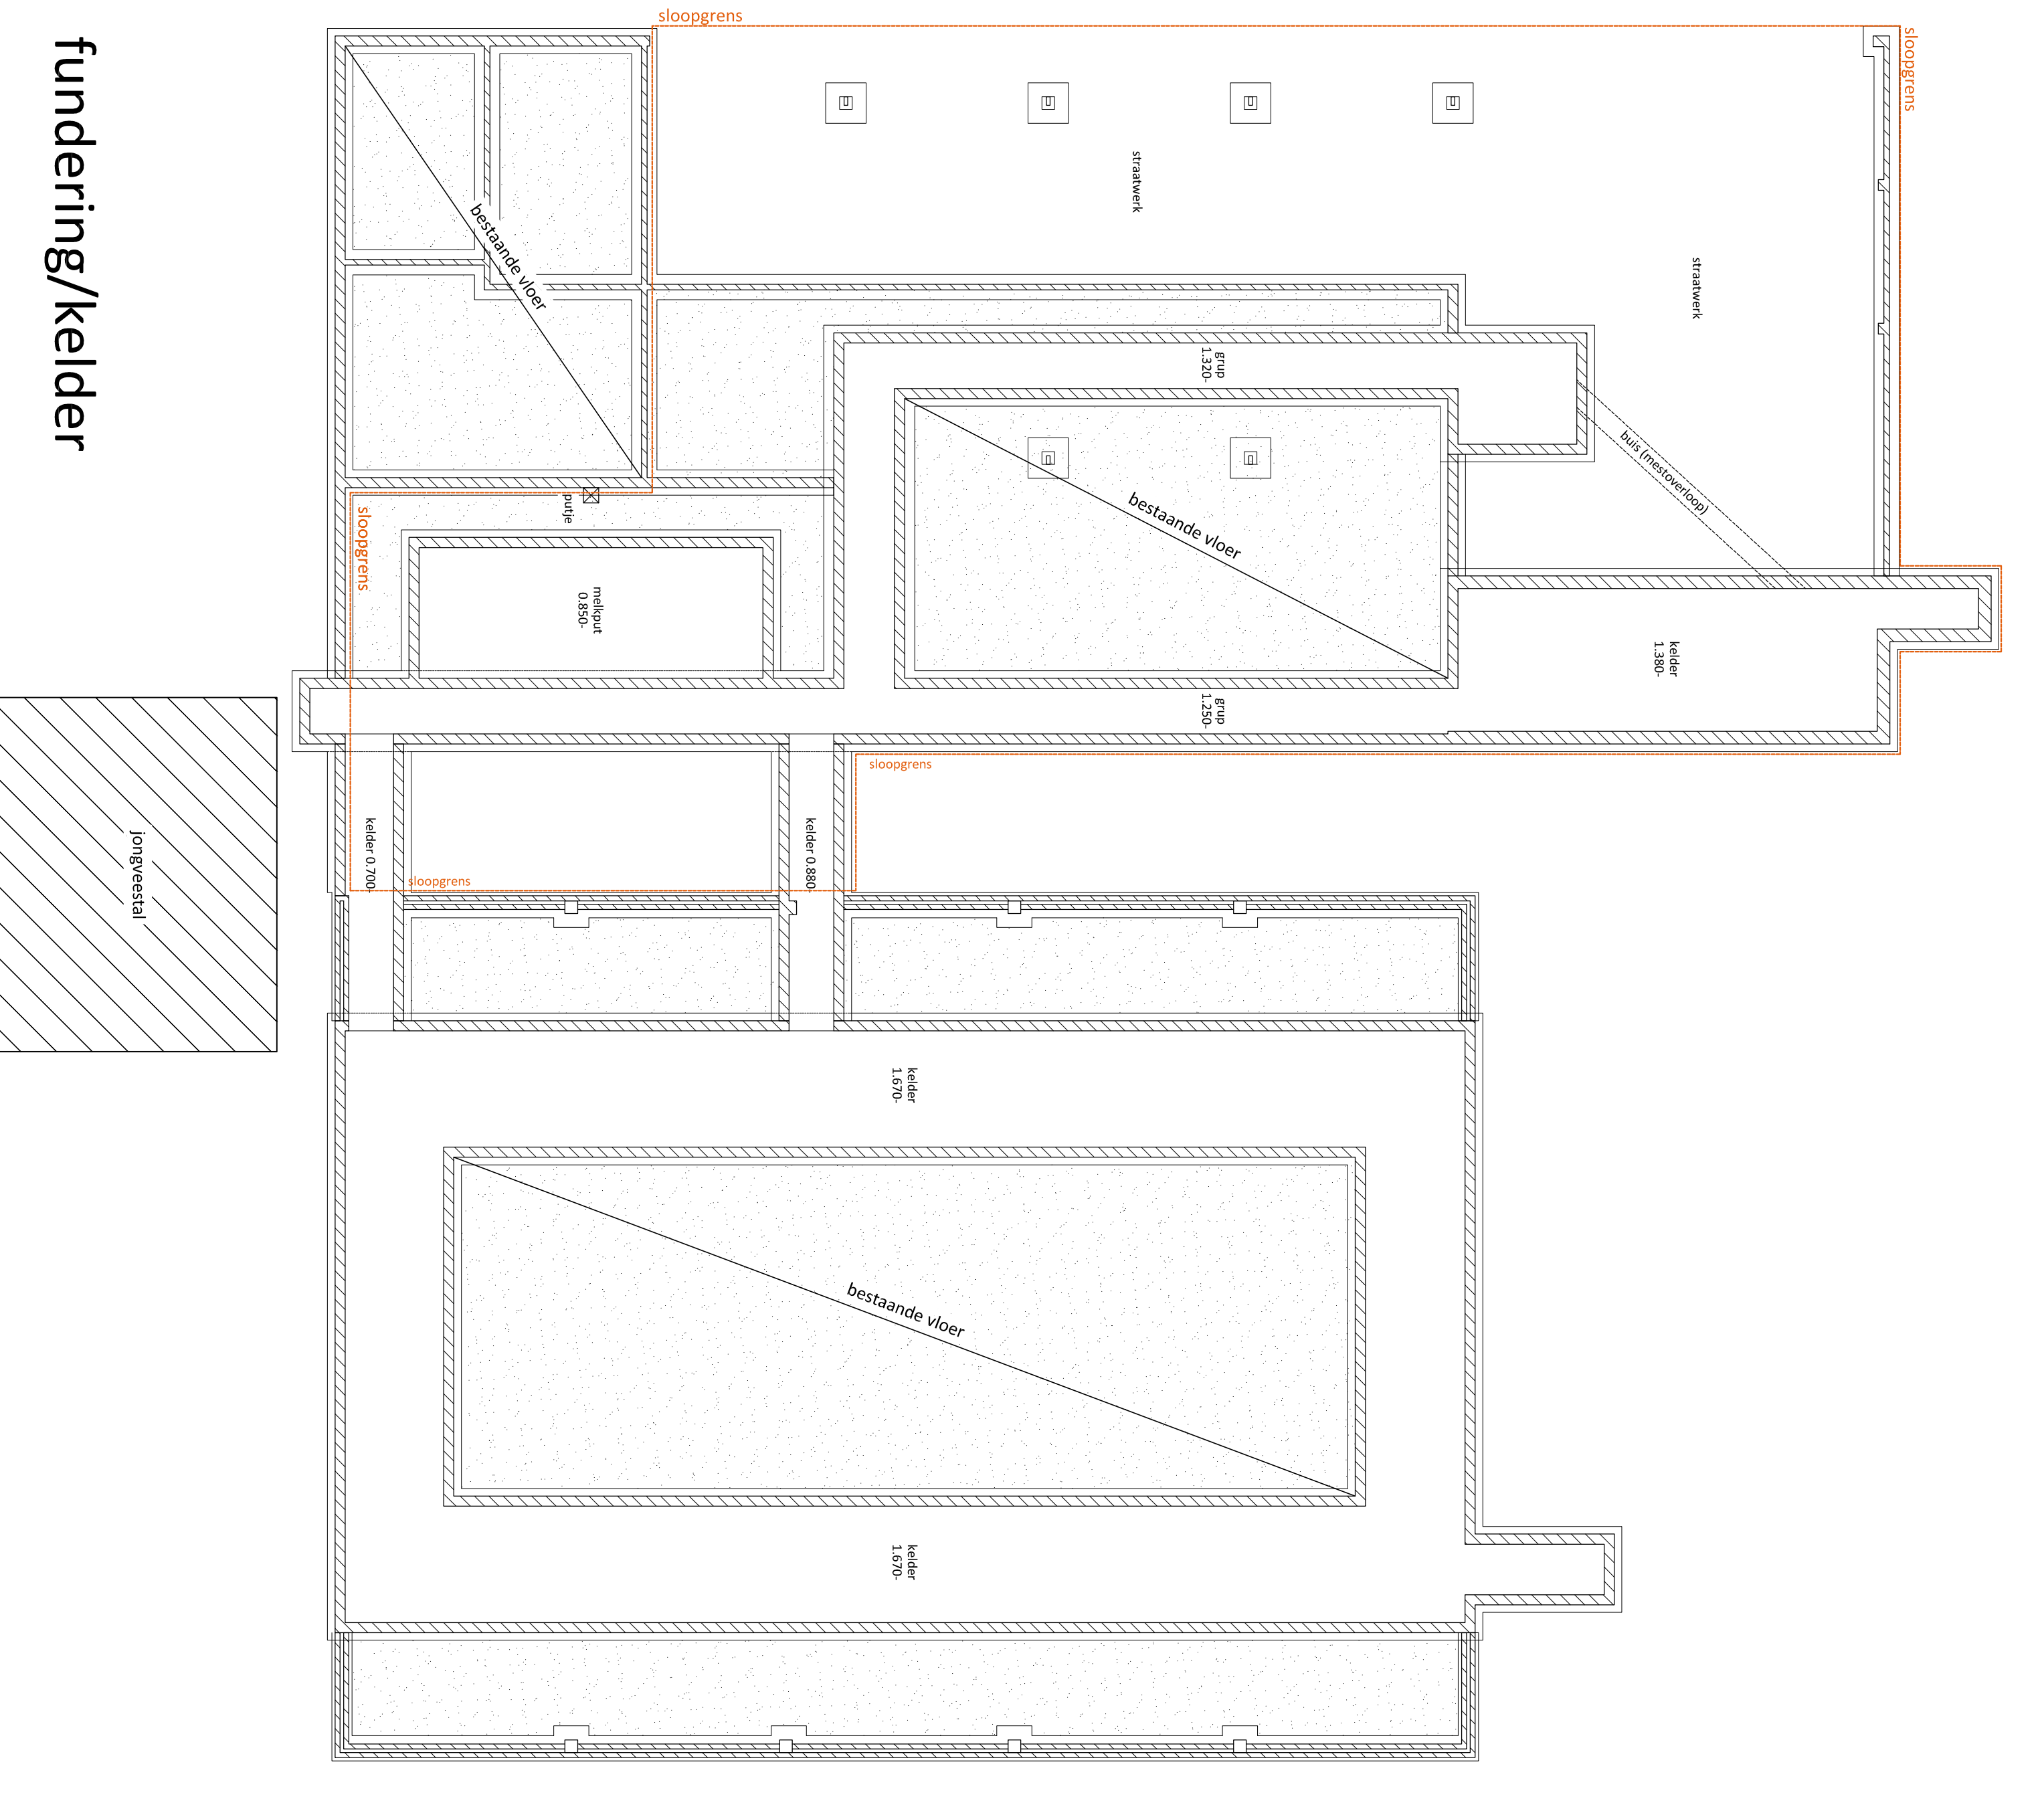

fundering/kelder

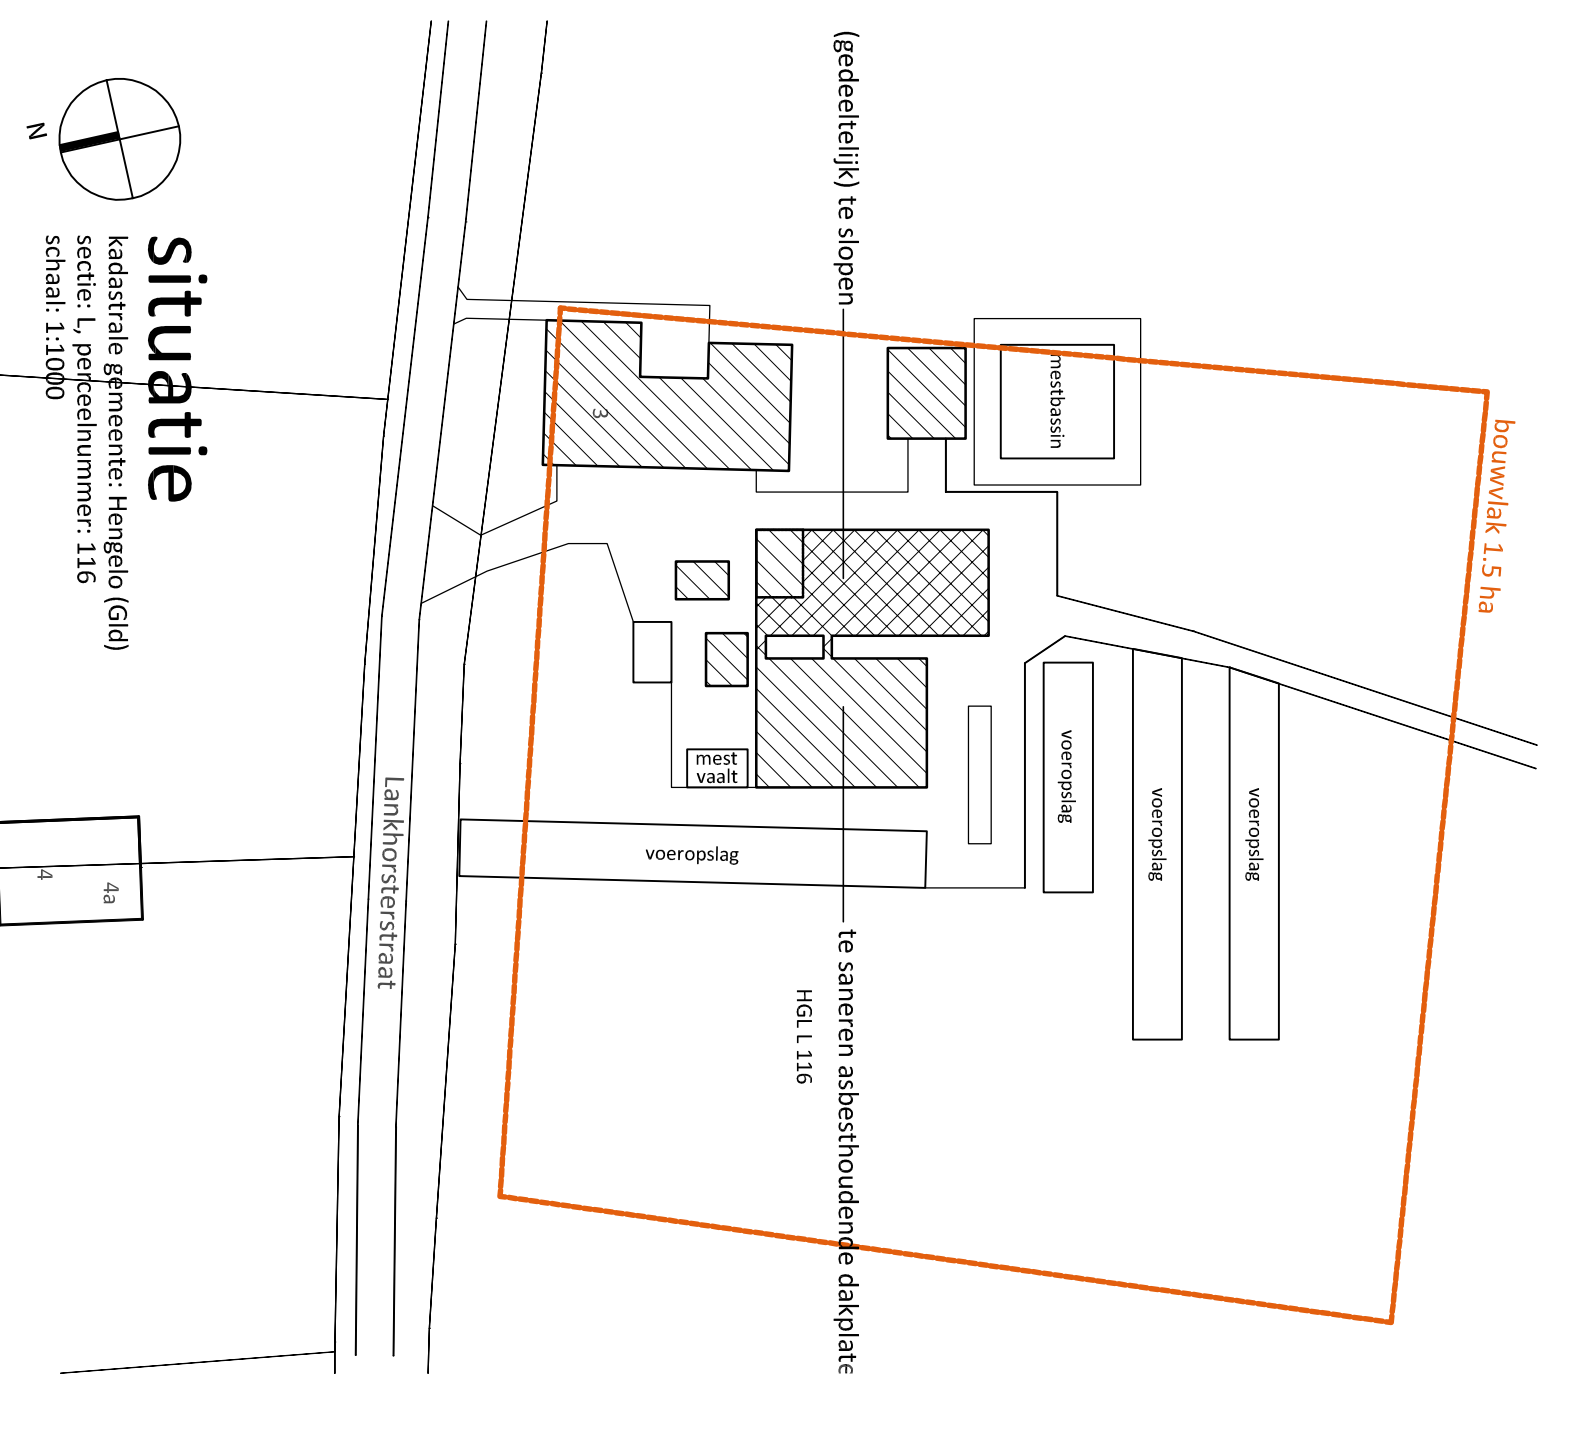

situatie

Removal algemeen

- alle hout, beton en staalkonstrukties volgens constructuur
- maken van bestaande situatie in het werk conformeren
- grondhoudende: schone maaiveld voor het bouwwerk, bodem van deuren

Bestaande bebouwing

rombōu

opdrachtgever: Vof de Reestink & Ijzendoorn
 Luchtkontractant 3
 Luchtkontractant 3
 Tel: (0575) 462 743

project: uitbreiding met verkaveling aan de
 Luchtkontractant 3 te Hengelo (GD)

ontwerper: huidige bestaand
 gebieds, plattegronden en doorneden
HT-11A

112-25528
 3100
 13/07/2015