
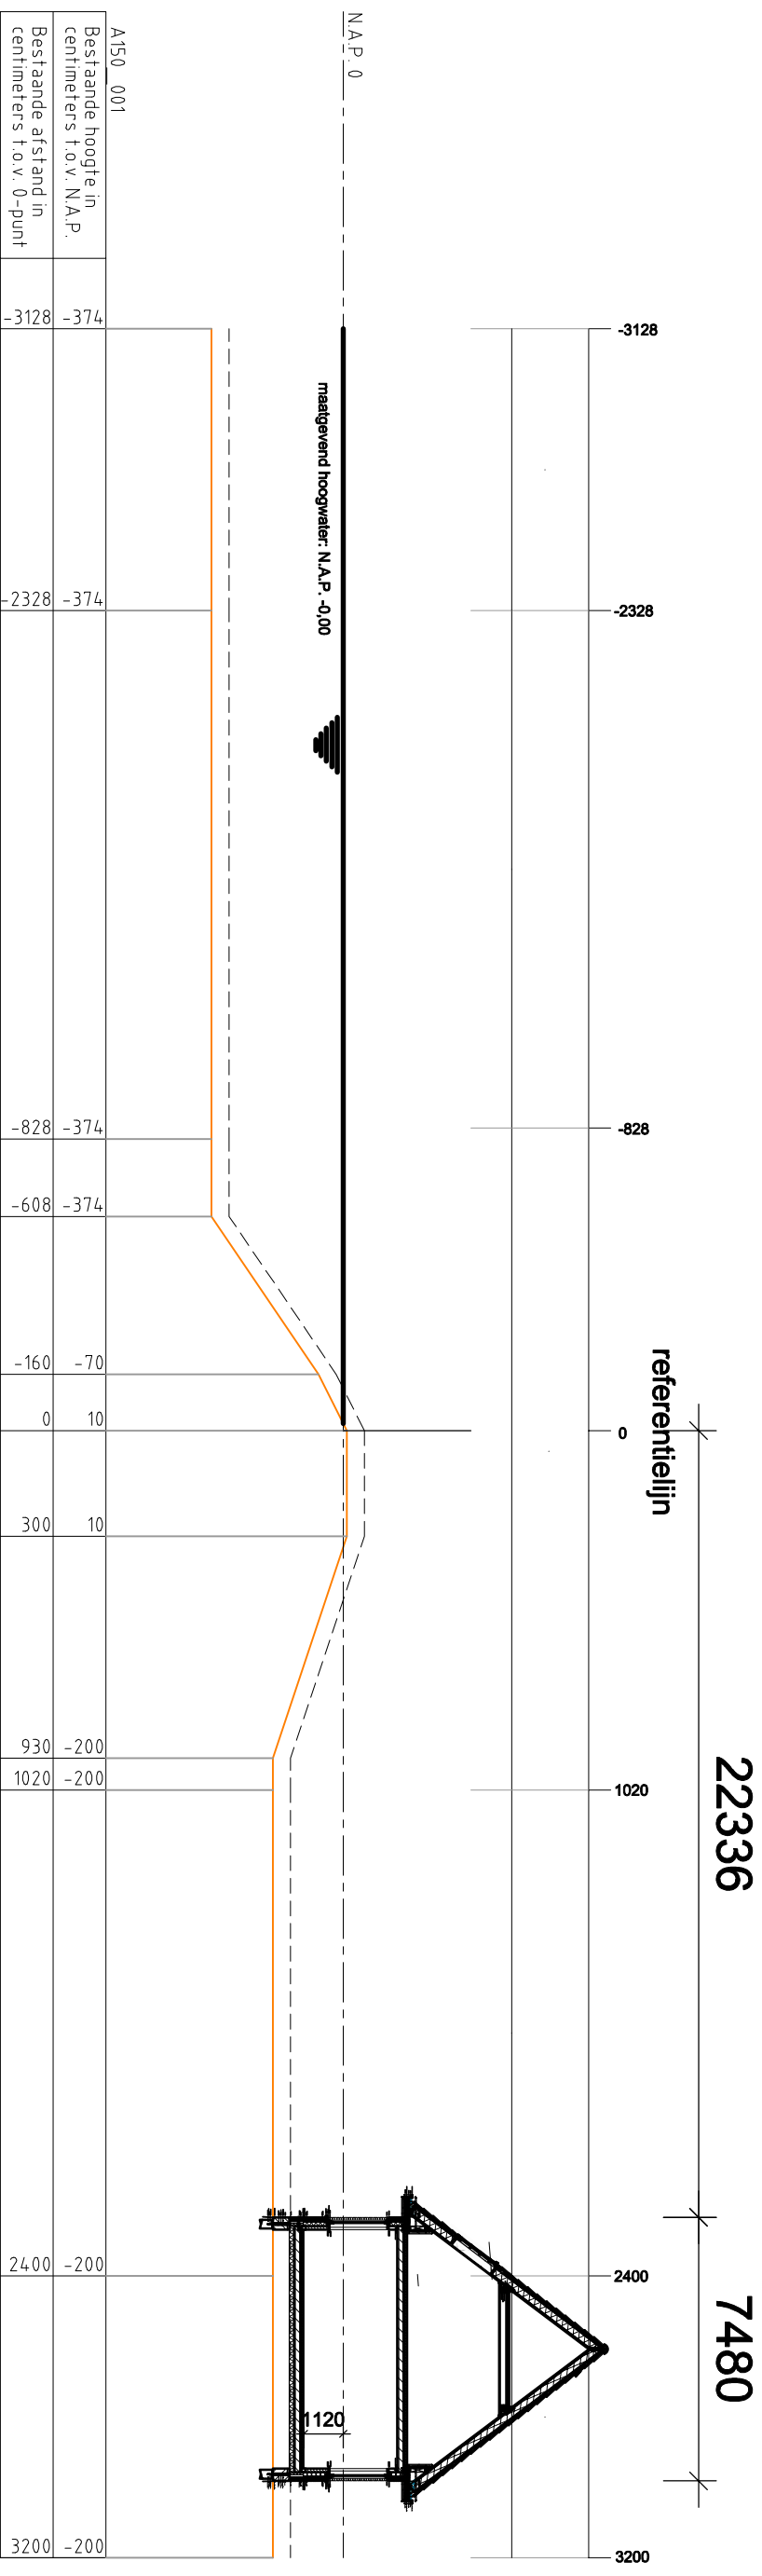


Legenda :	
	Waterkering
	Minimaal profiel
	Profiel van vrije ruimte
	Waterlijn
	Referentielijn
Opmerking:	
Hoogtematen in meters t.o.v. NAP	
1000 Afstand niet op schaal	

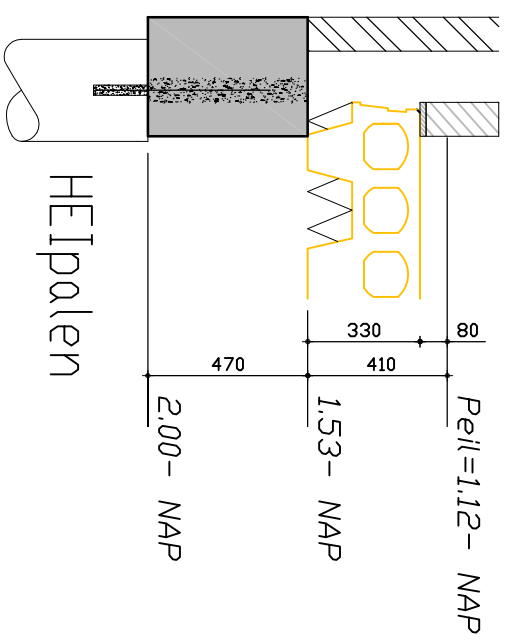

Schaal 1:250/A3  
DOORSNEDE STRIJLAND TE AMSTELVEEN 1388