
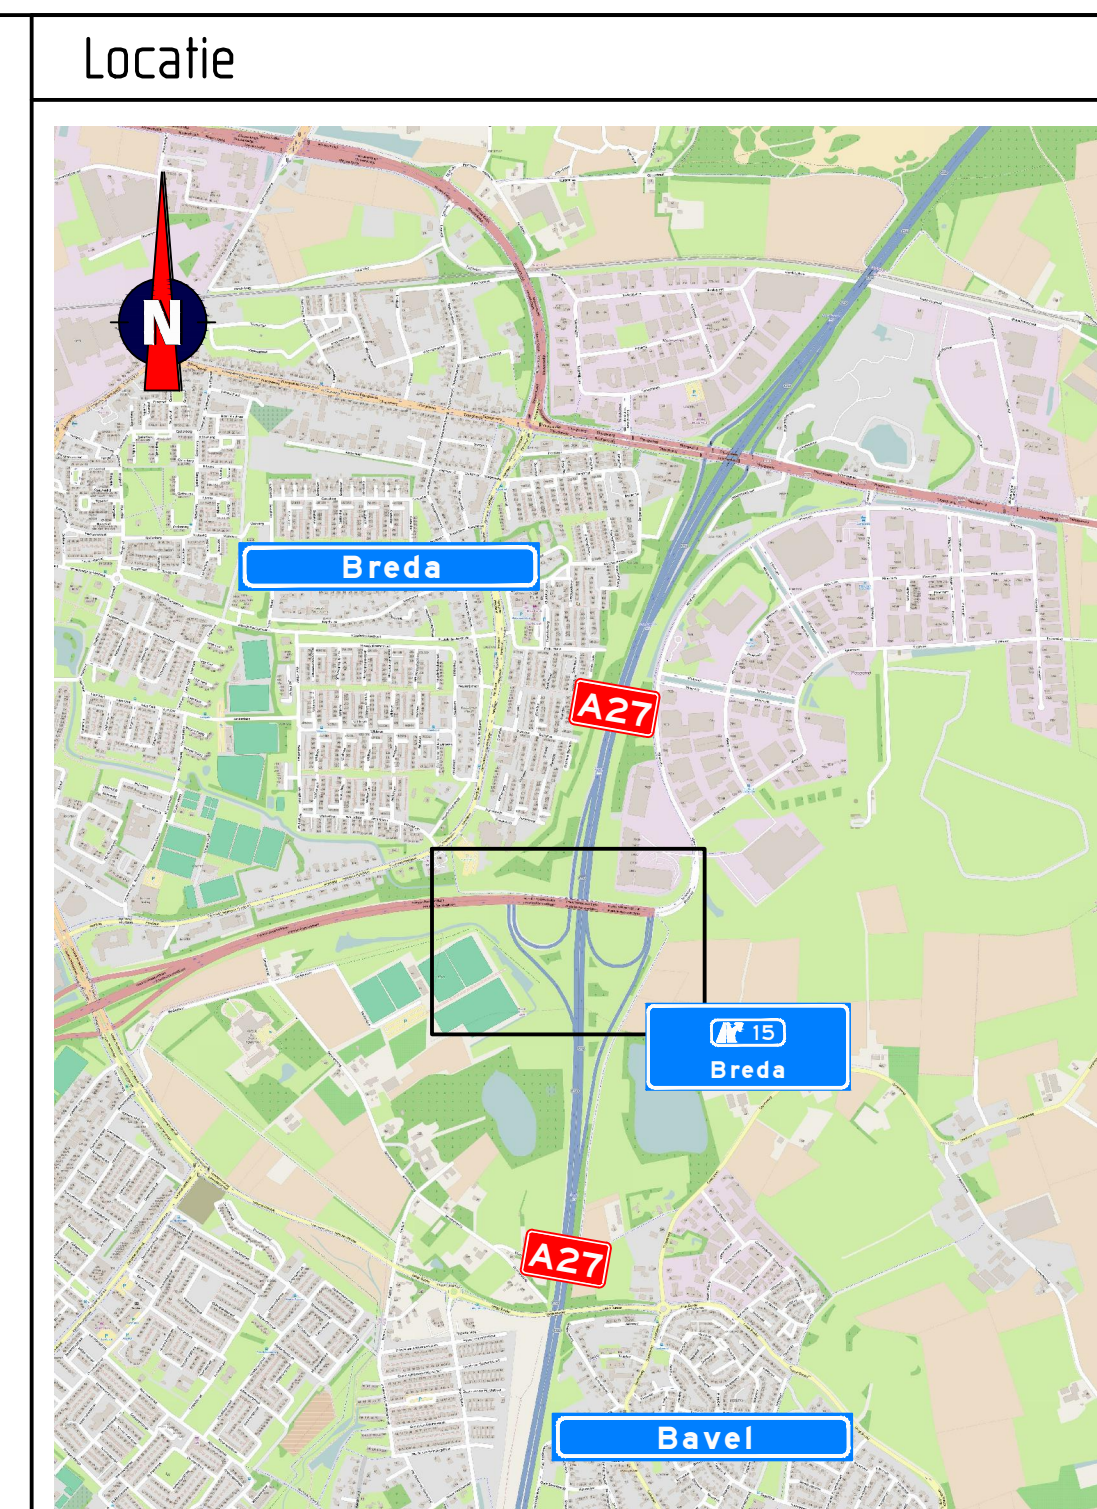


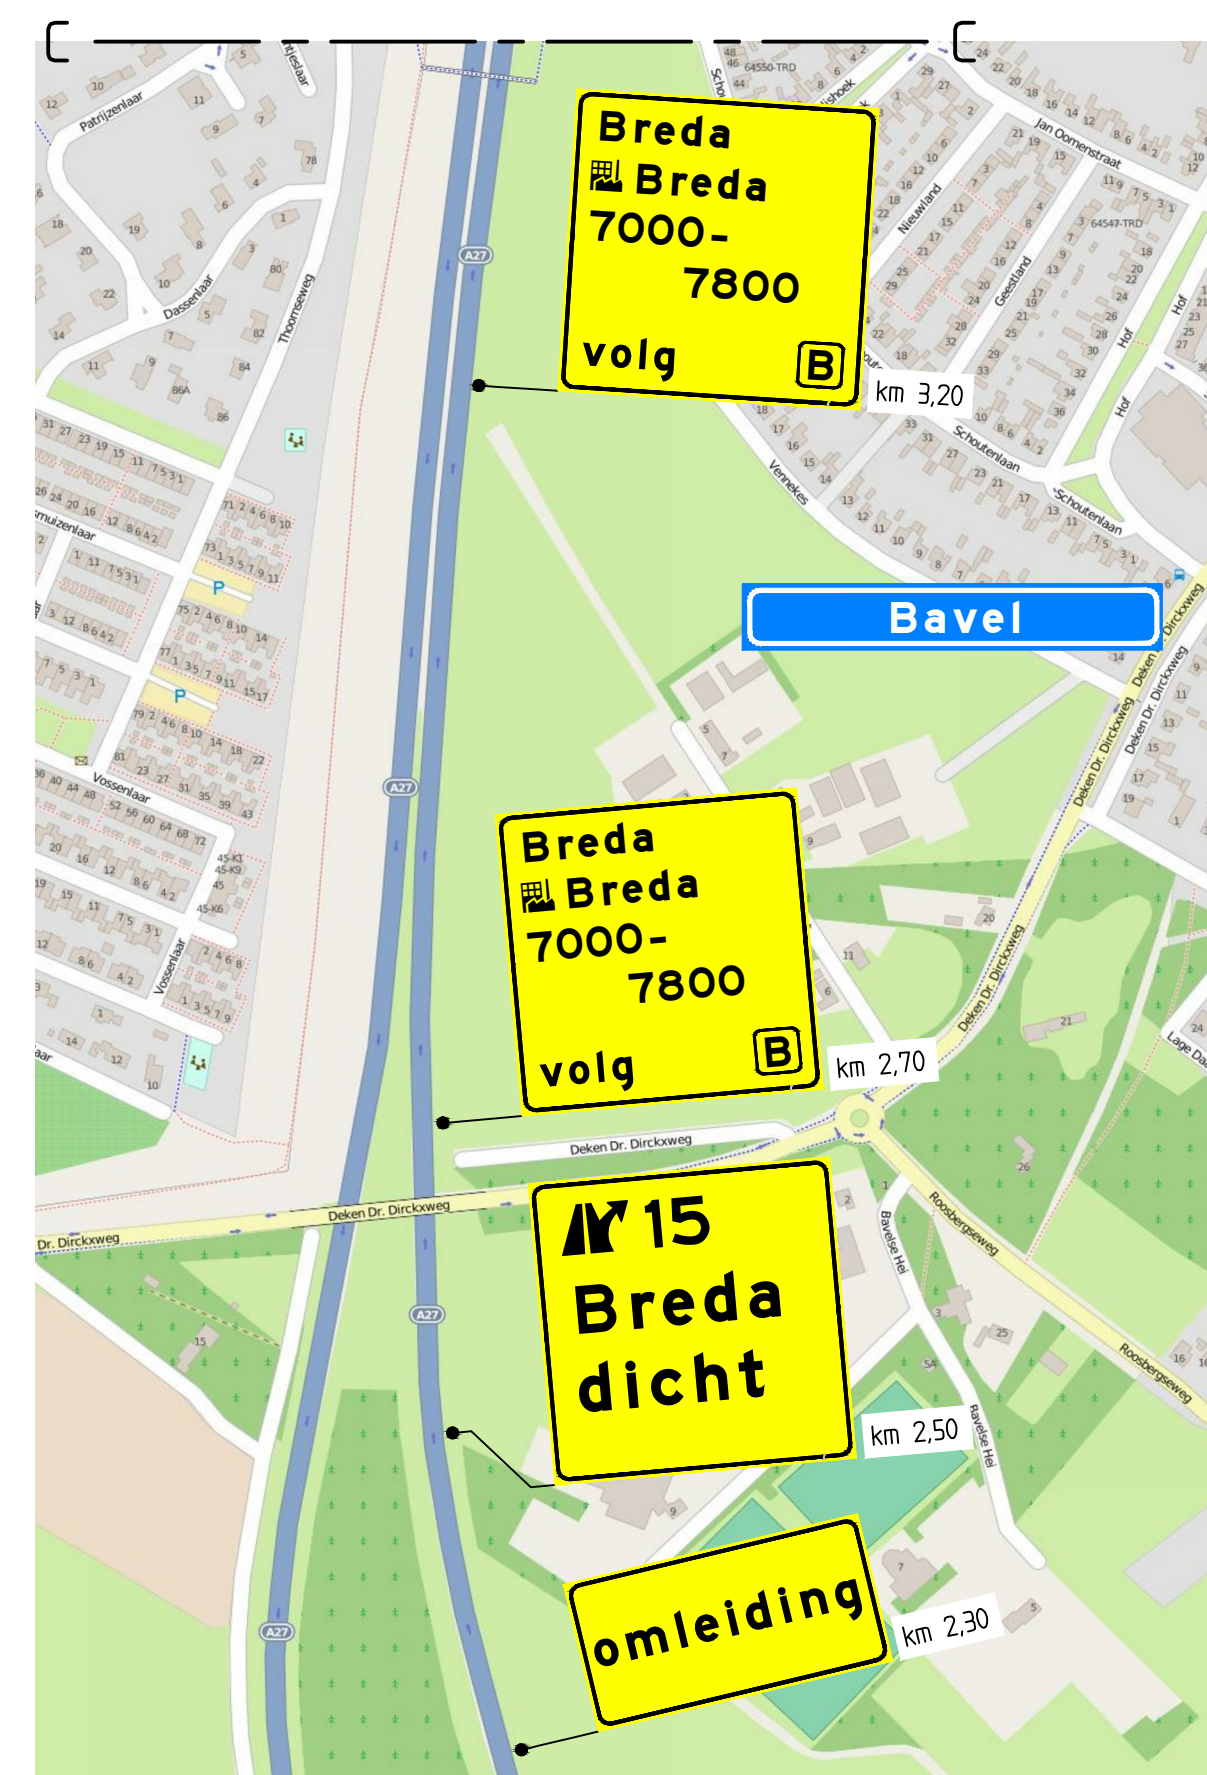

Opmerkingen

- afplakken/afkruisen conflicterende bewegwijzering en bebording
- indien er sprake is van het afplakken van conflicterende bewegwijzering wordt, in afwijking op publicatie CROW 96, gebruik gemaakt van zwarte tape
- definitieve routenummers in overleg met wegbeheerder

Tijdelijke verlichting:

☐ wel plaatsen

☒ niet plaatsen

☐ onbekend

Verklaring

- | | |
|---|---|
|  | werkvak |
|  | gerealiseerd werkvak in voorgaande fases |
|  | aanwezige bebording |
|  | afsluiting |
|  | vooraankondigingsbord plaatsen twee weken voor aanvang van de werkzaamheden |

B	30-07-15	Ter goedkeuring	HVS	EPO			
A	19-06-15	Concept	MRO	FVE			
Wkt.	Datum	Omschrijving	Sensit.	Uitleg	Inleiding	Traject	Opmerkingen



Opfrachtgewe



Project: Evenementenzone Bavelse Berg
Fase 2 - Weekendafsluiting

Onderdeel: **Verkeersmaatregelen**
Afzetting + omleiding

Schaal
1:500
1:1000



Gefekend door: MRO	Tekening nummer: 151204-02A01-B
--------------------	---------------------------------

Vooruitdenken is vooruitkomen