
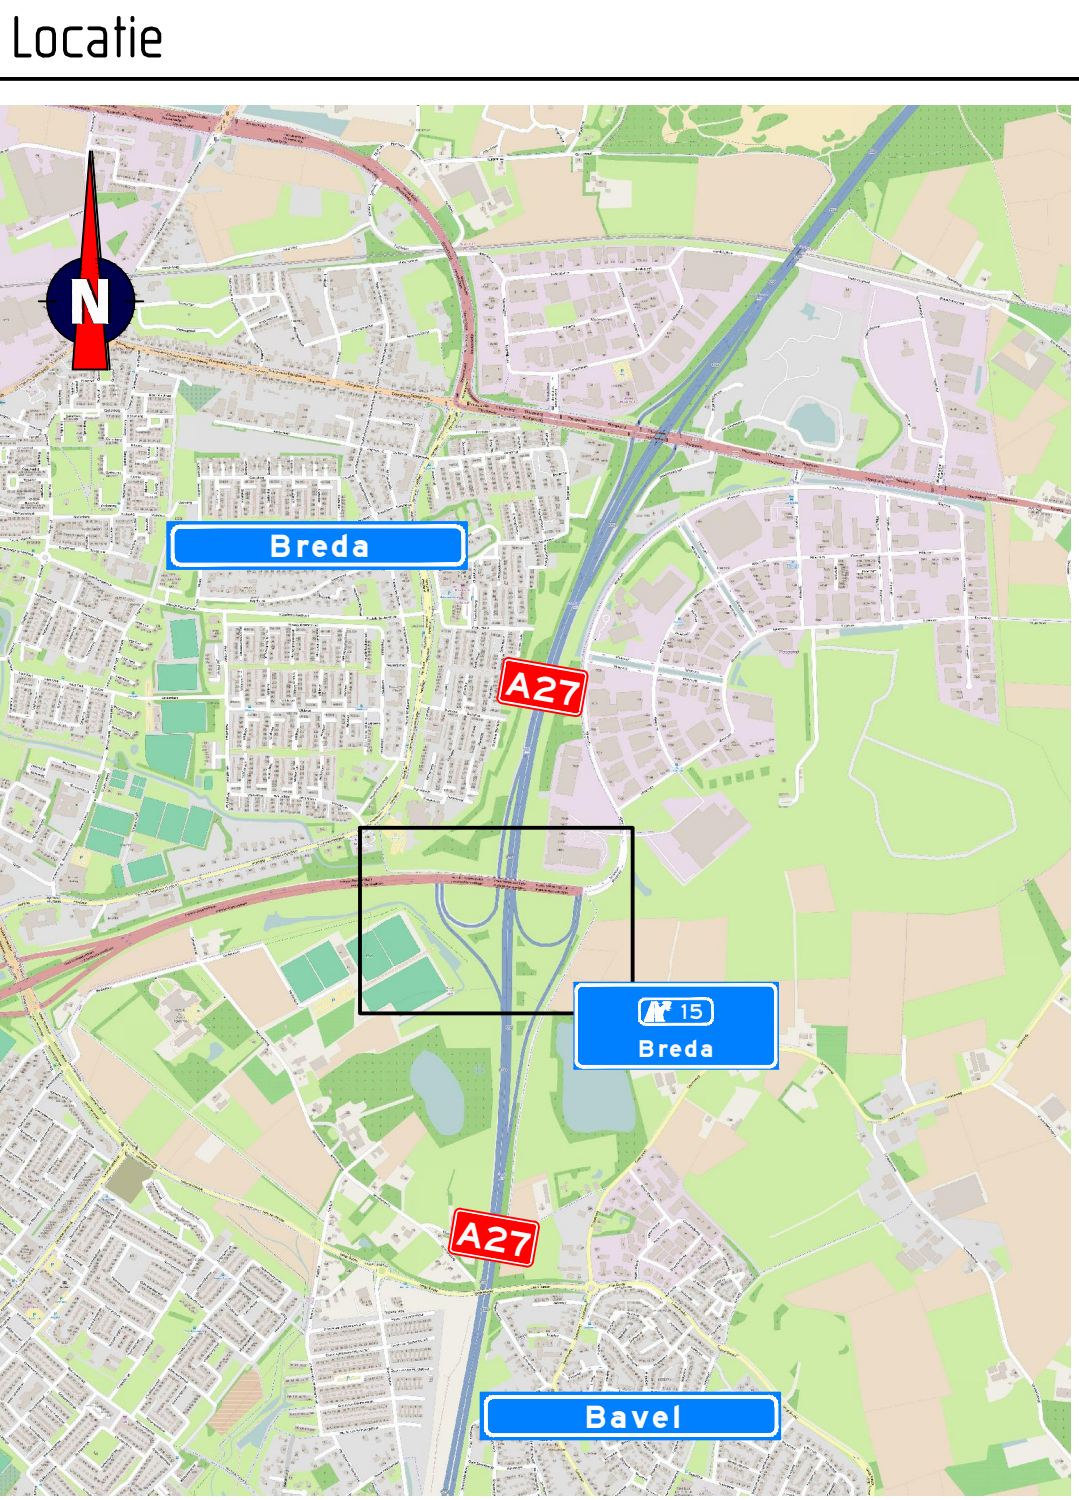
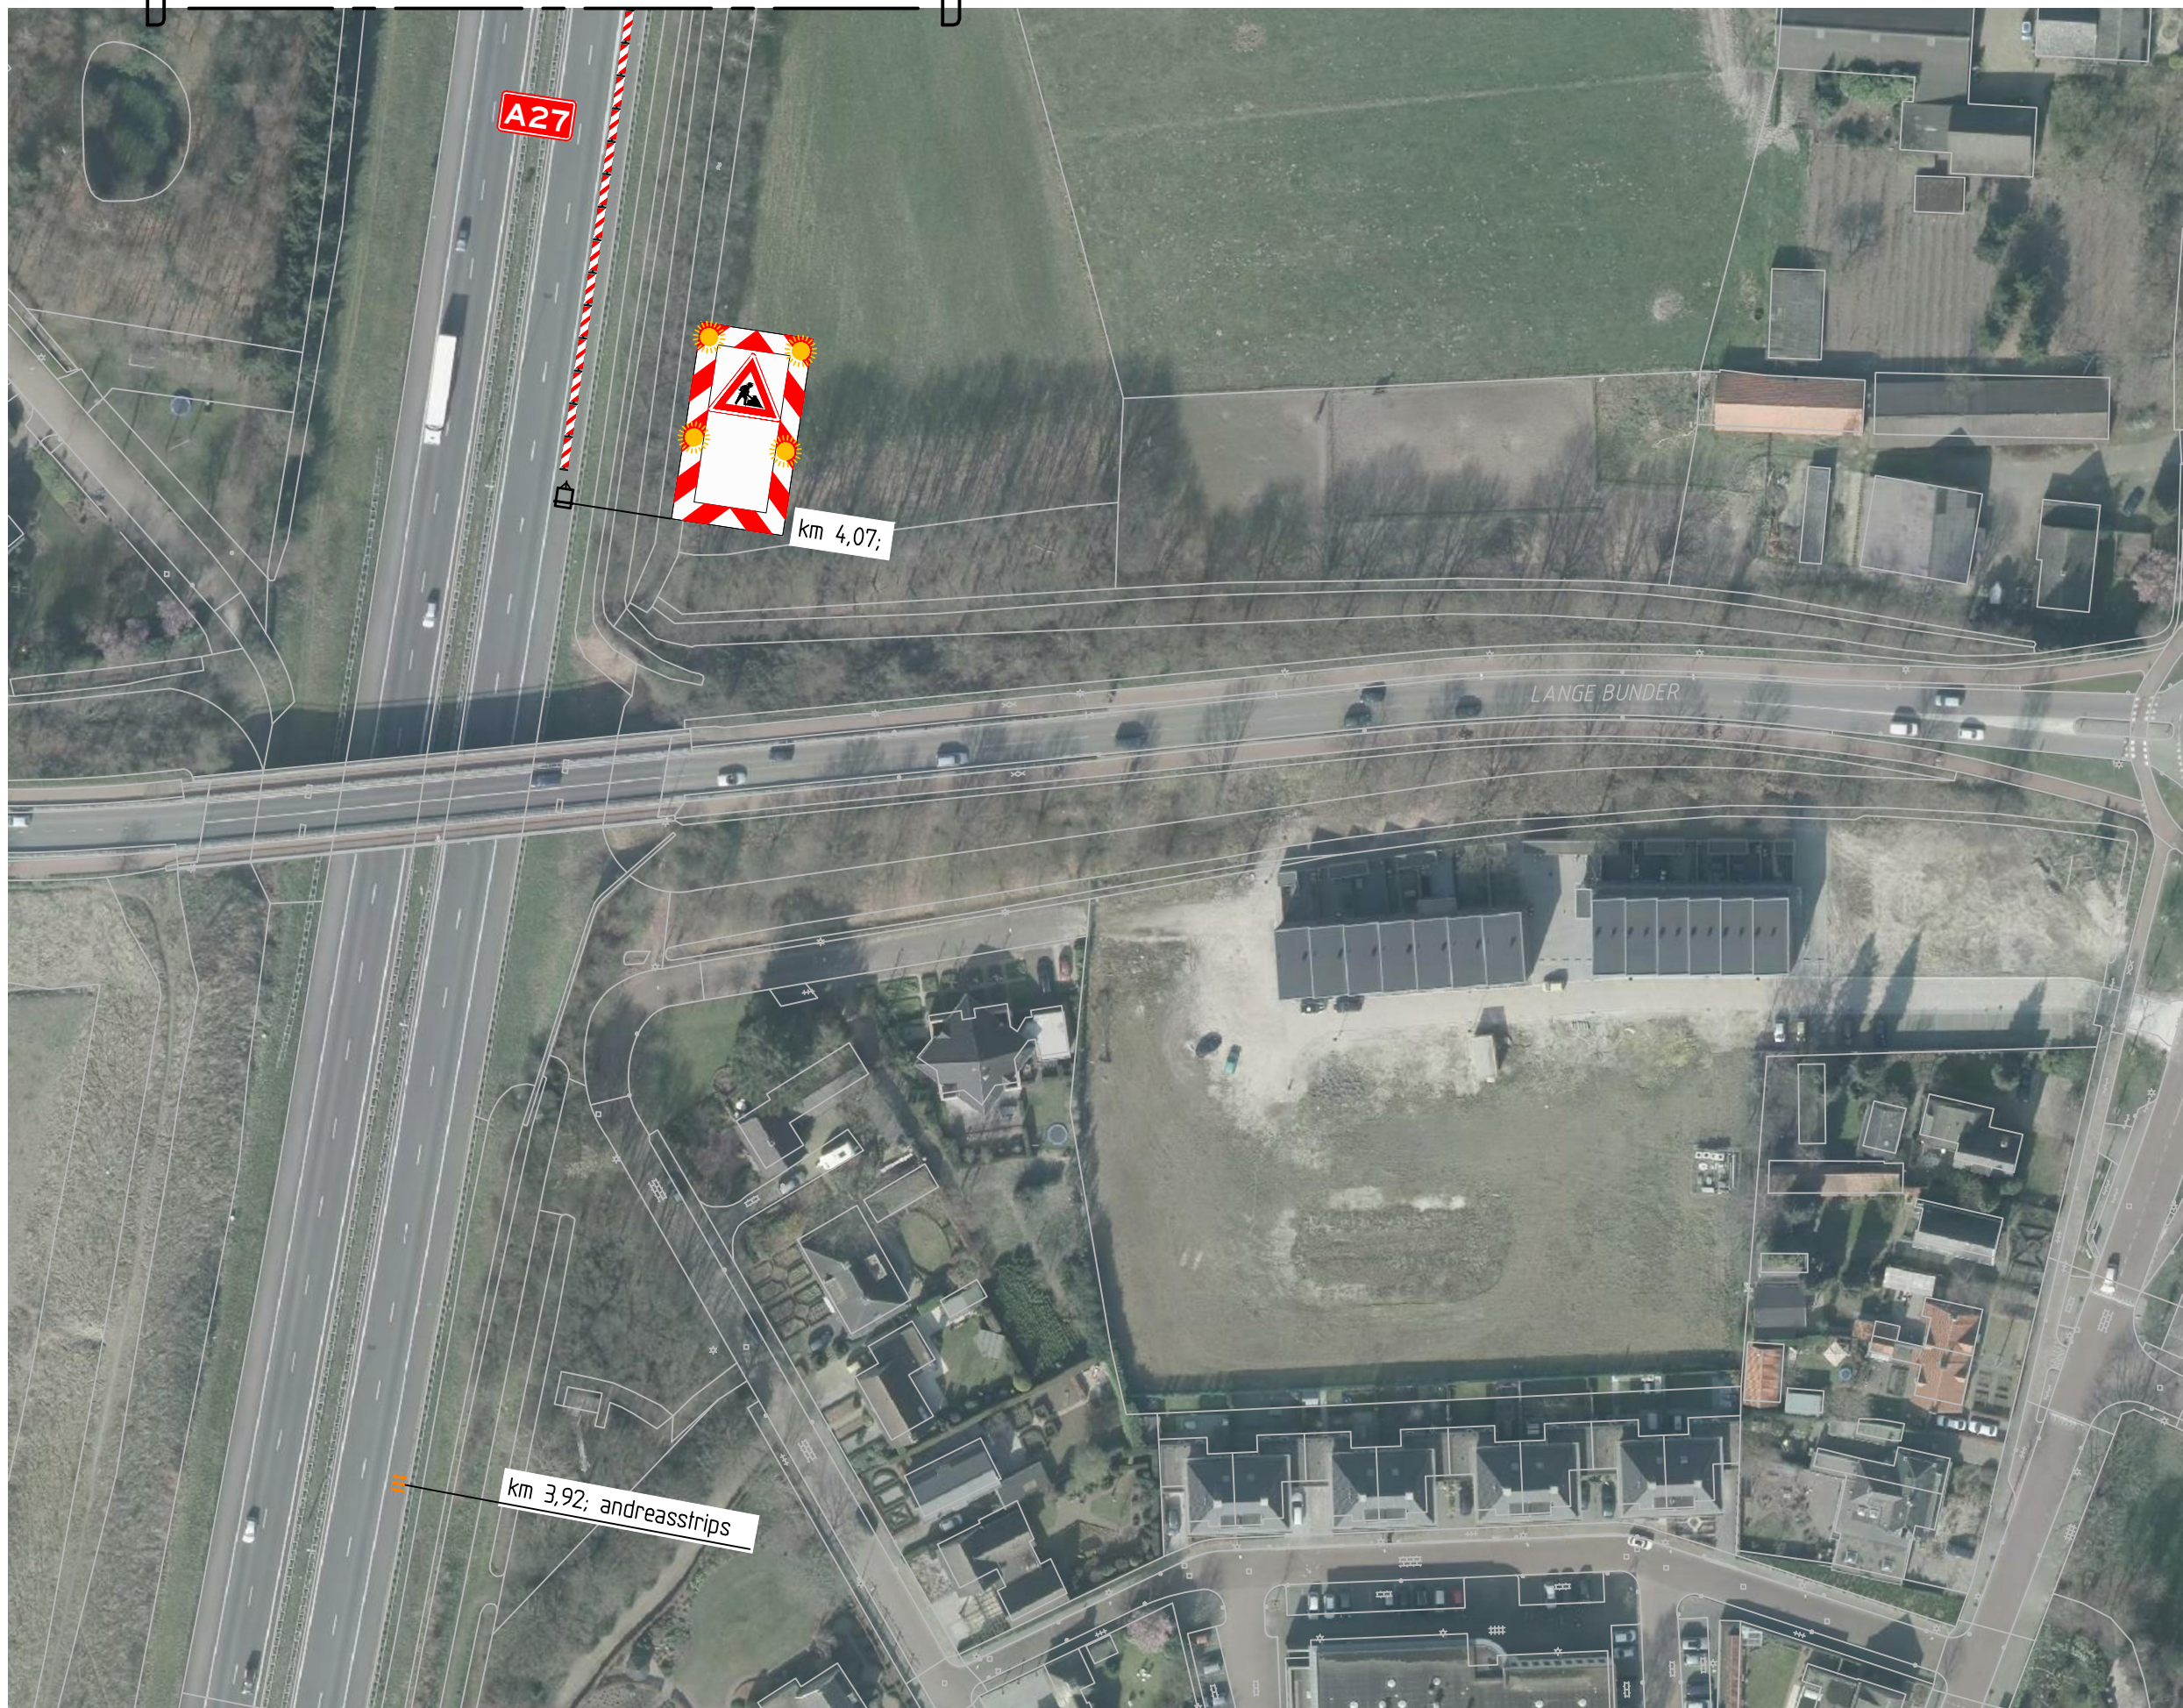
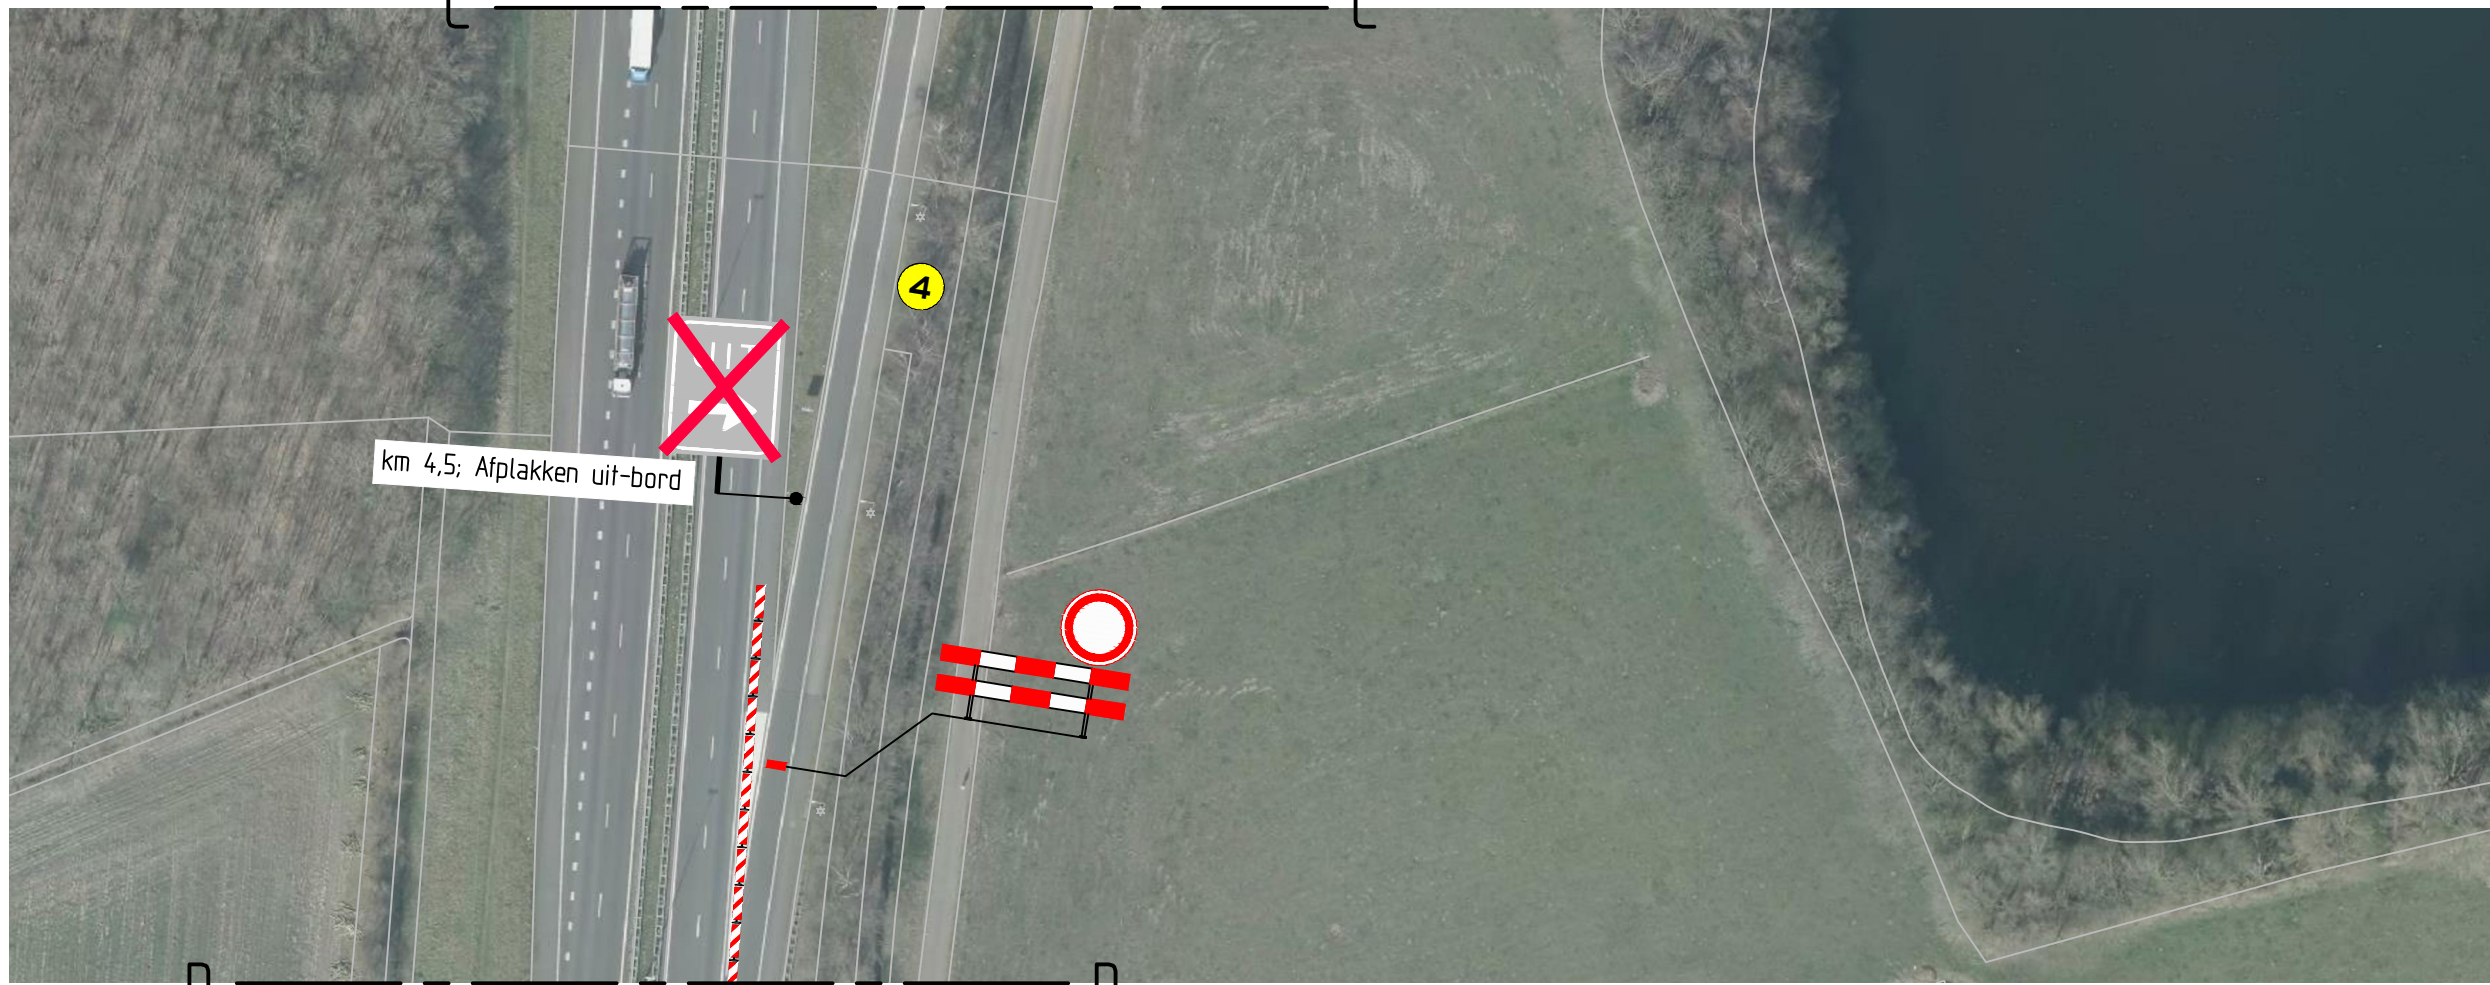


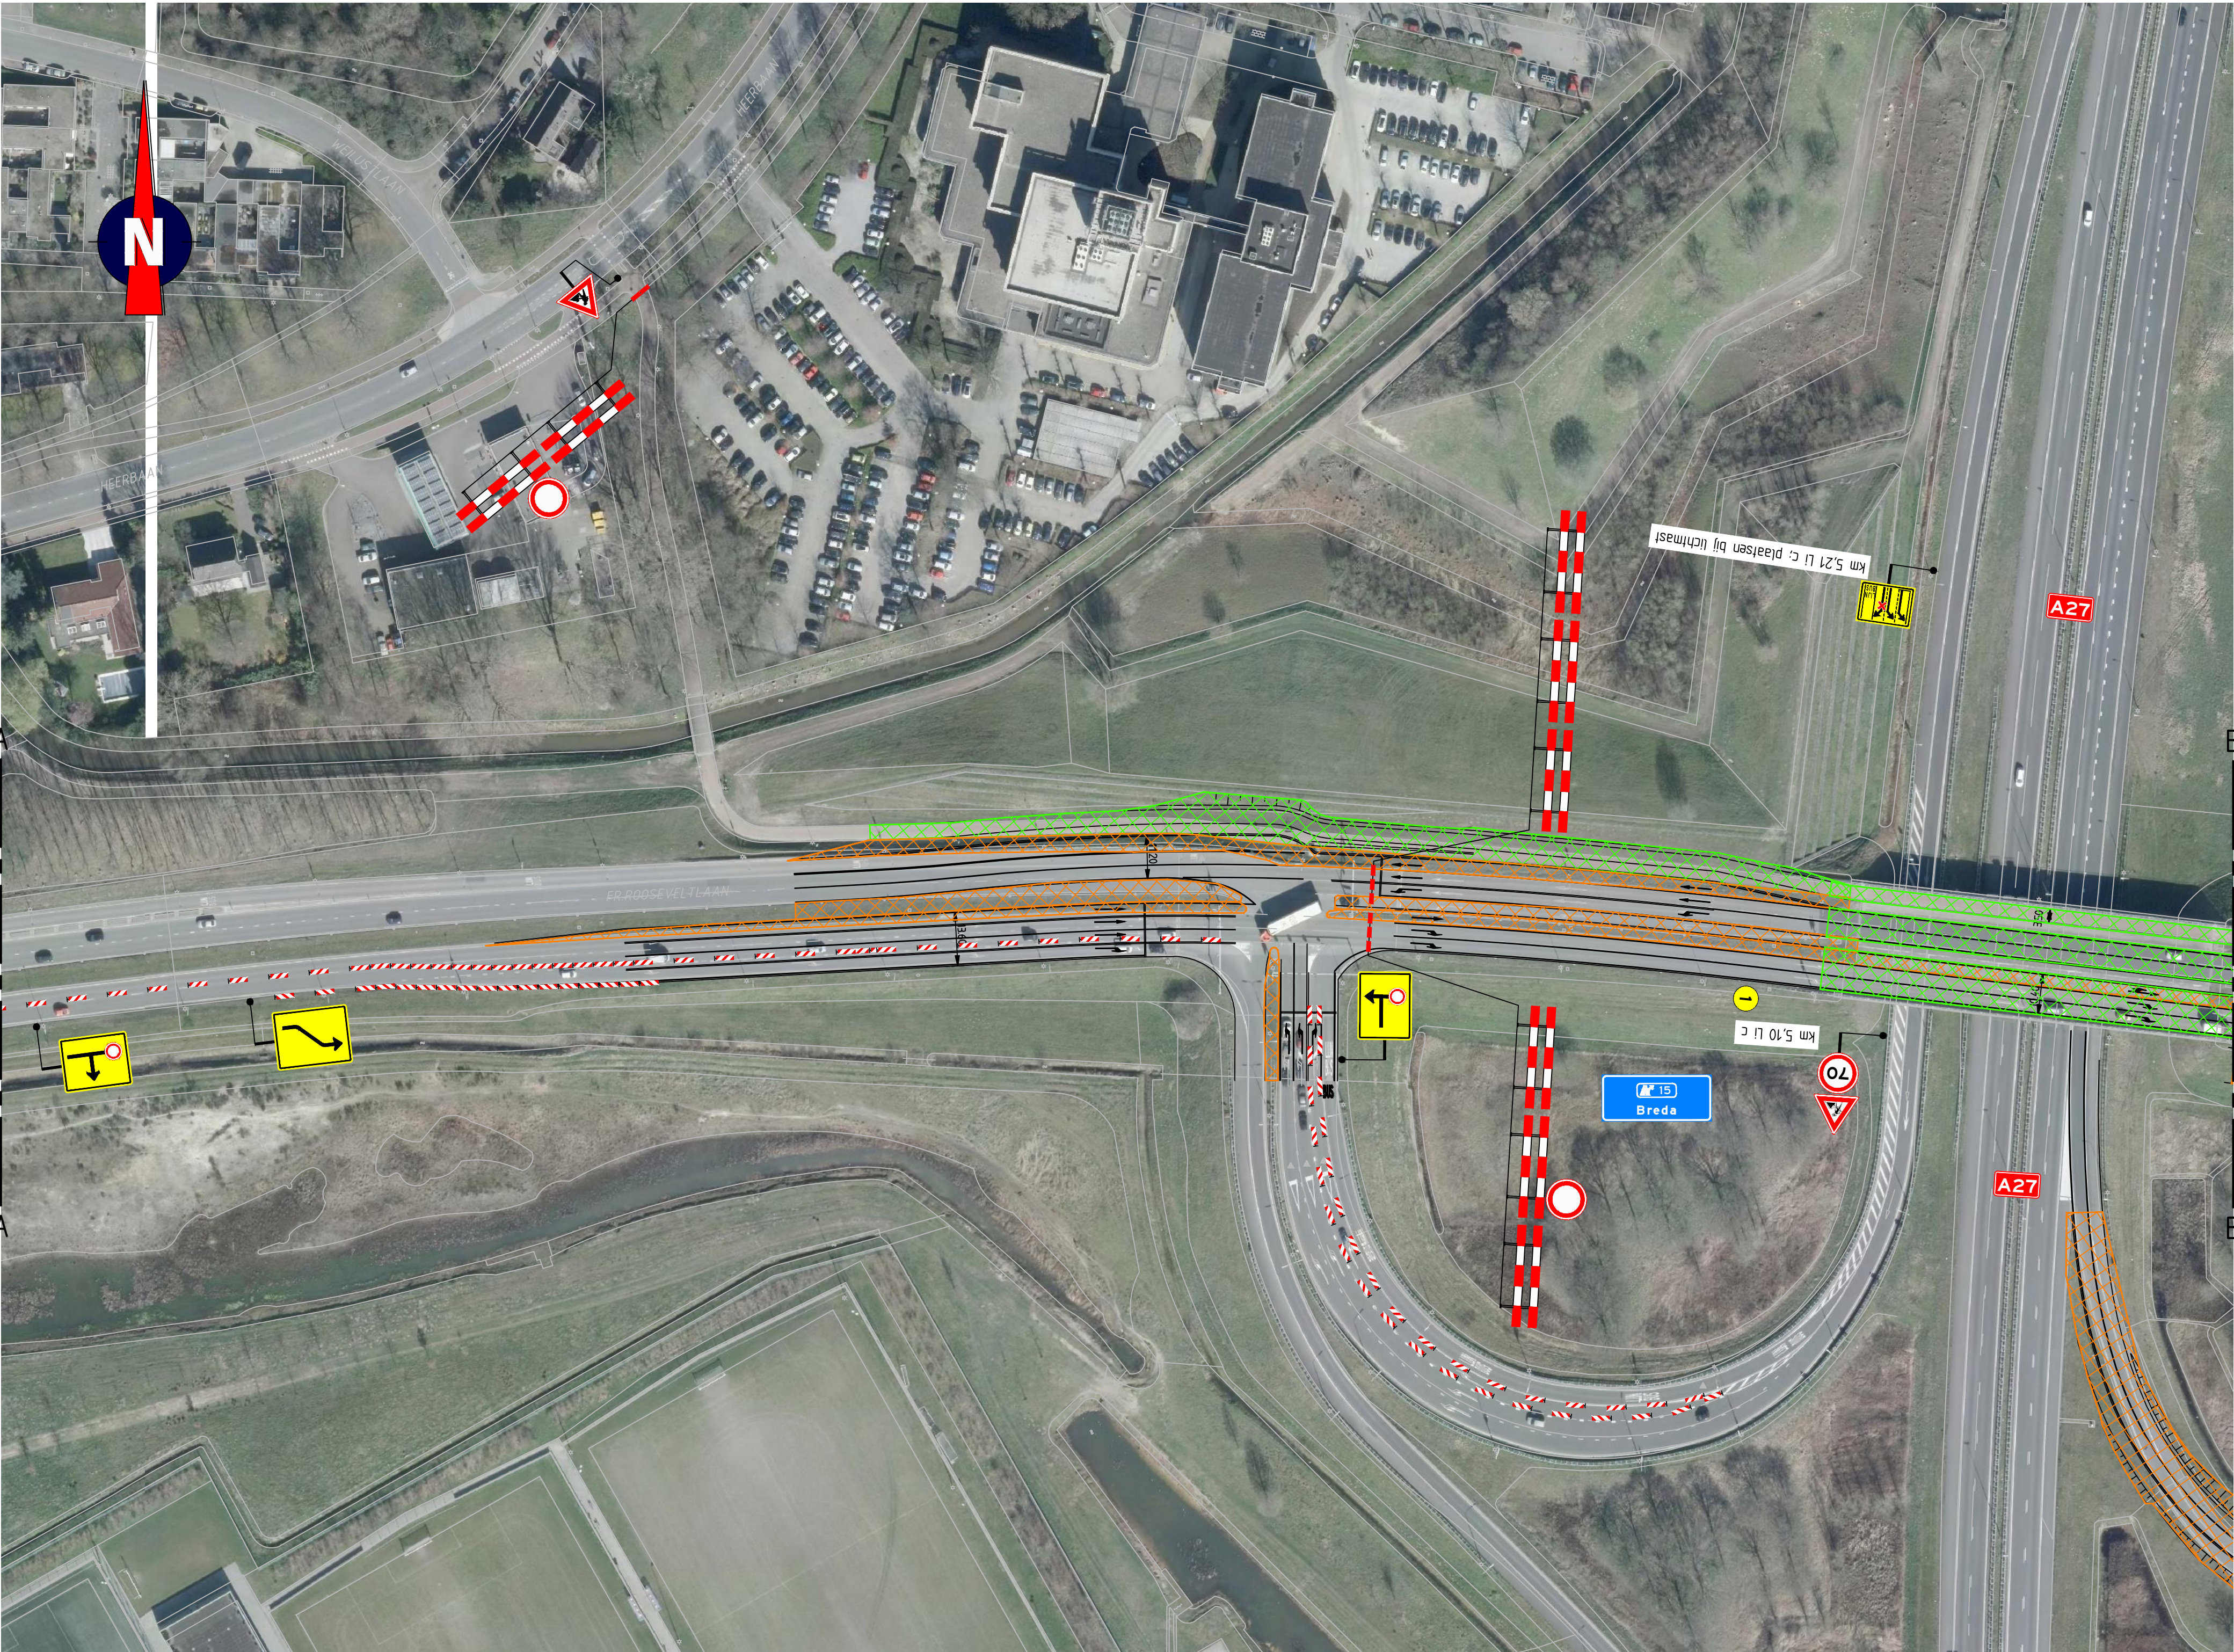

Opmerkingen

- afplakken/afkruisen conflicterende bewegwijzing en bebording
- indien er sprake is van het afplakken van conflicterende bewegwijzing wordt, in afwijking op publicatie CROW 96, gebruik gemaakt van zwarte tape

Tijdelijke verlichting:

- ☐ wel plaatsen
- ☐ niet plaatsen
- ☐ onbekend

Verklaring

- werkvak
- gerealiseerd werkvak in voorgaande fases
- voorraankondigingsbord plaatsen twee weken voor aanvang van de werkzaamheden

Fr. Rosseveltlaan
Van 10:00 tot 18:00 uur
1

Minervum
Van 10:00 tot 18:00 uur
2

Treest
Van 10:00 tot 18:00 uur
3

Afrit
Van 10:00 tot 18:00 uur
4

B	30-07-15	Ten goedkeuring	HVS	EPD					
A	24-06-15	Concept	MRO	NBR					
Wijz.	Datum	Beschrijving							

TRAFFIC SERVICE NEDERLAND

KWS

Project: Evenementenzone Bavelse Berg
Fase 7 - Weekendafsluiting

Onderdeel: Verkeersmaatregelen
Afzetting
Blad 01 van 02

Schaal: 1:1000
formaat: A0



Gefabriceerd door: MRO
Tekening nummer: 151204-07A01-B
Vooruitdenken is vooruitkomen