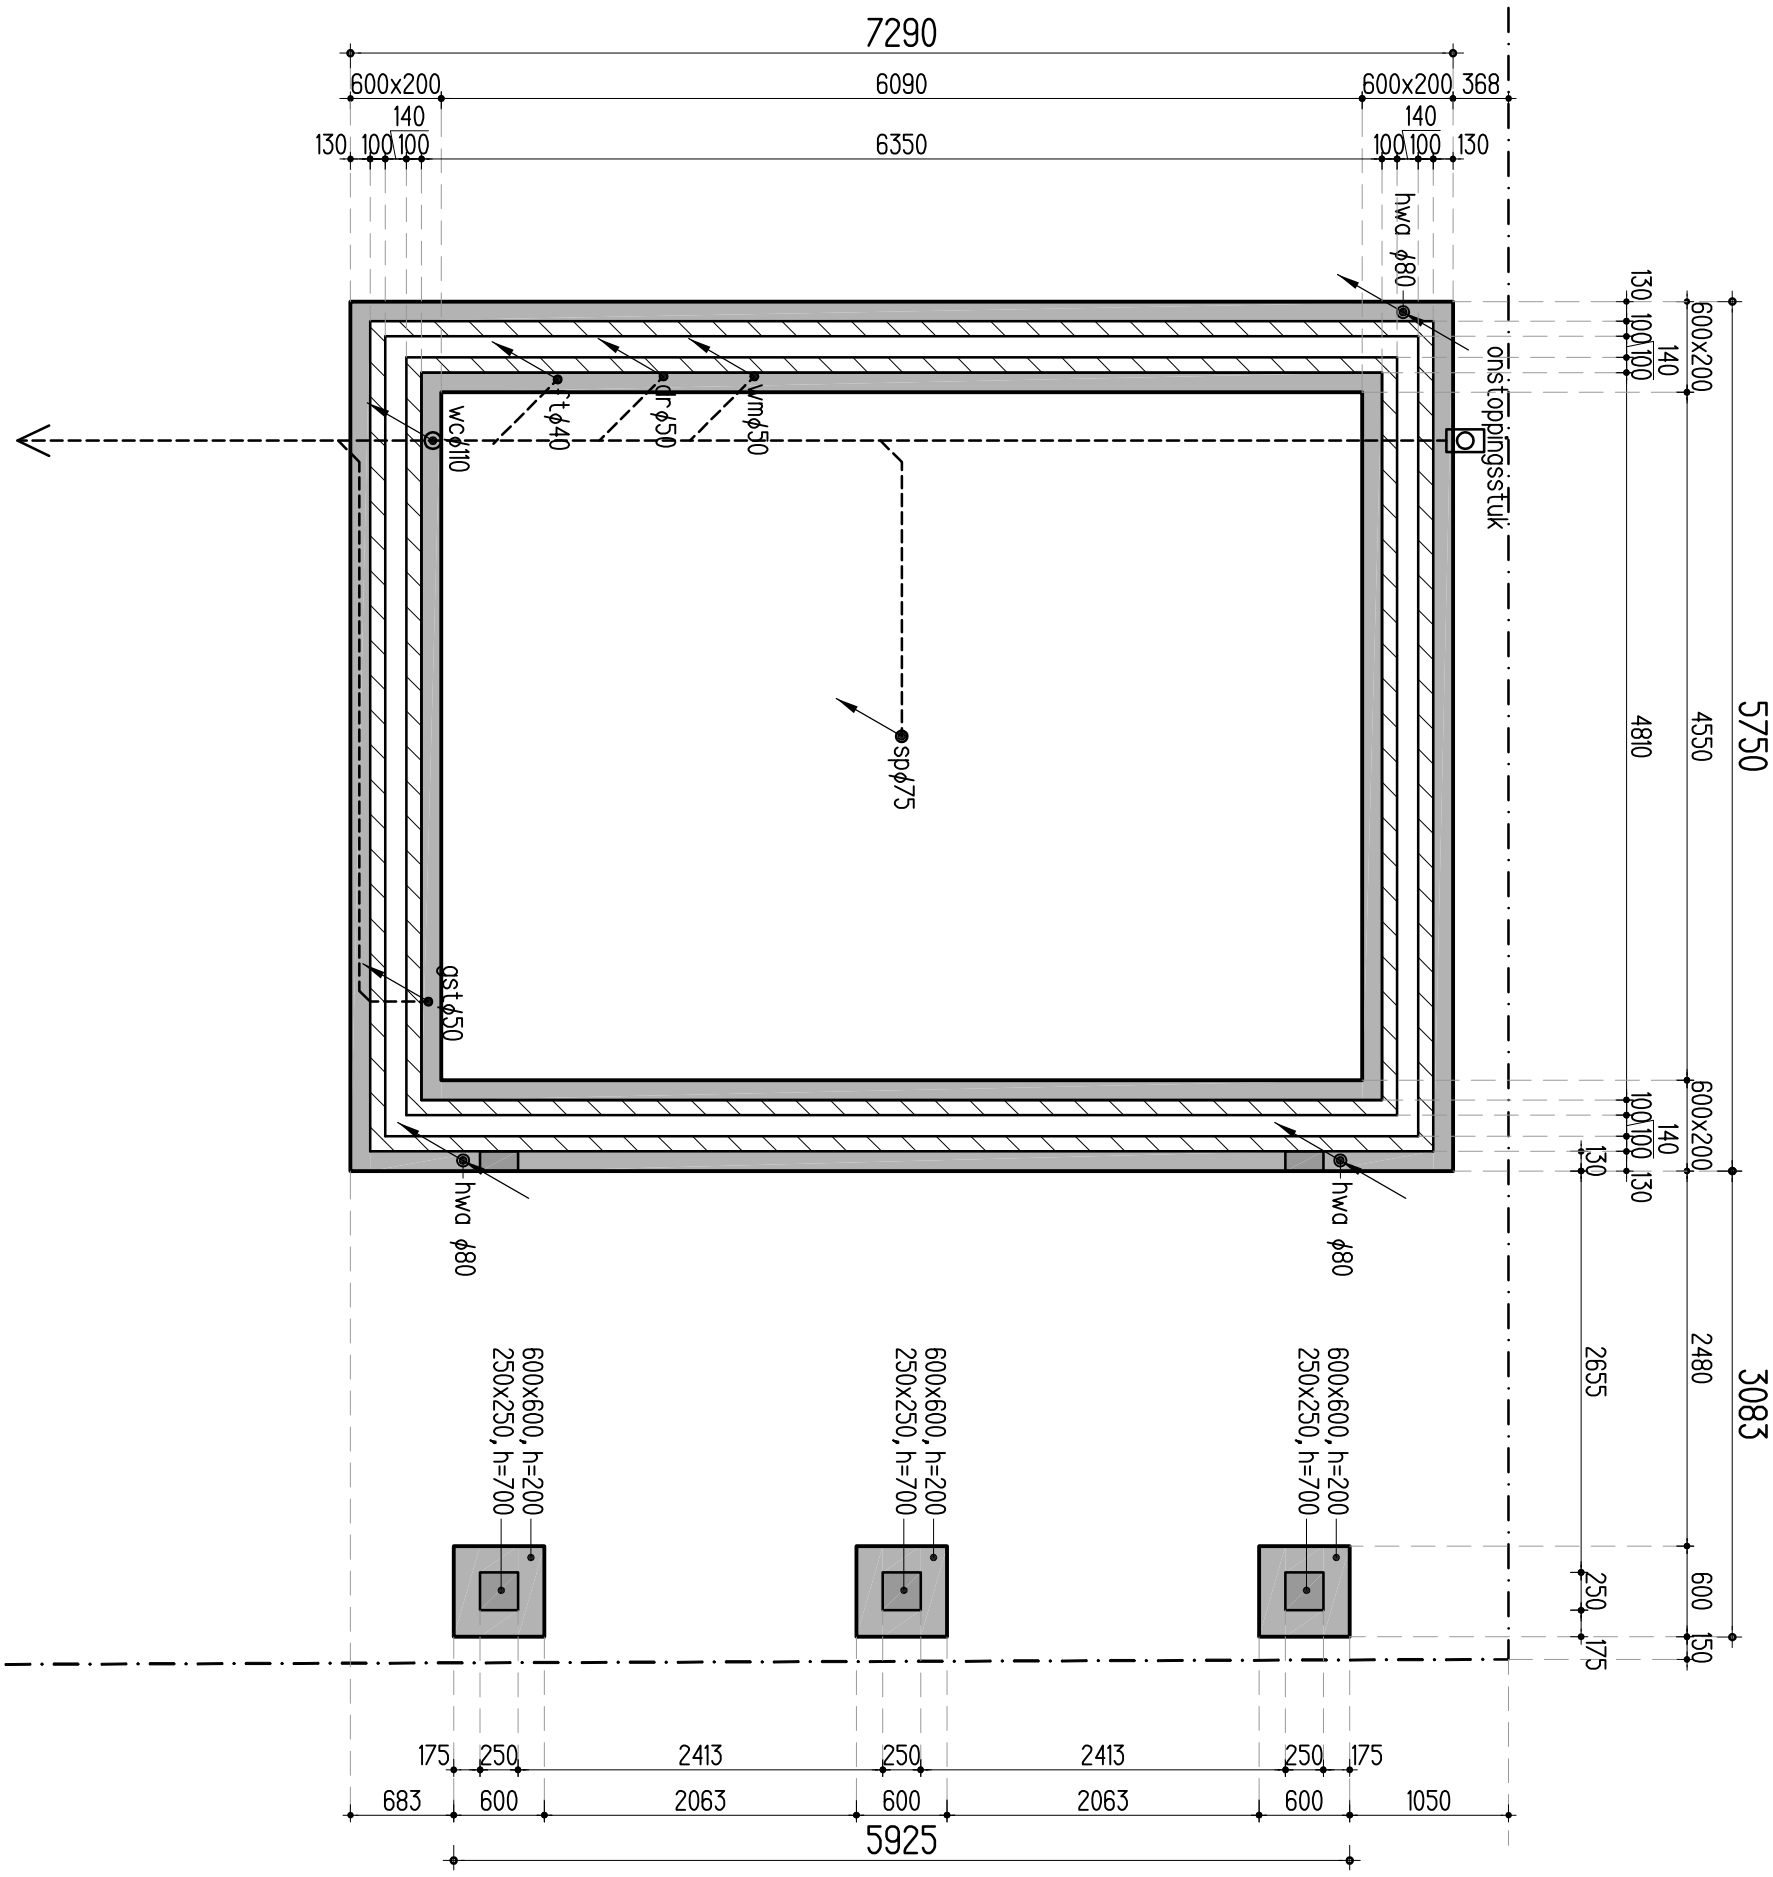

D.W.A. aansluiten op riolering woonhuis,
H.W.A. dient te worden geïnfiltreerd
op eigen terrein.

project:	Plan voor het bouwen van een garage-berging				
onderwerp:	Fundering en riolering				Bestektekening
opdrachtgever:	De heer S. Fleming		Almenseweg 29		7251 HM VORDEN
datum:	21-08-2015	getekend: R.VLIEM	gewijzigd:	werknr.: 15007	bladnr.: B9
schaal:	1:50	ontwerp:			

BOUWKUNDIG TEKENBUREAU VLIEM HANTEERT OP ALLE OPDRACHTEN DNR (DE NIEUWE REGELING) 2011

vliem
bouwkundig tekenbureau
Julianalaan 13
7251 EP Vorden
info@btb-vliem.nl
06 23 91 72 67
www.btb-vliem.nl