


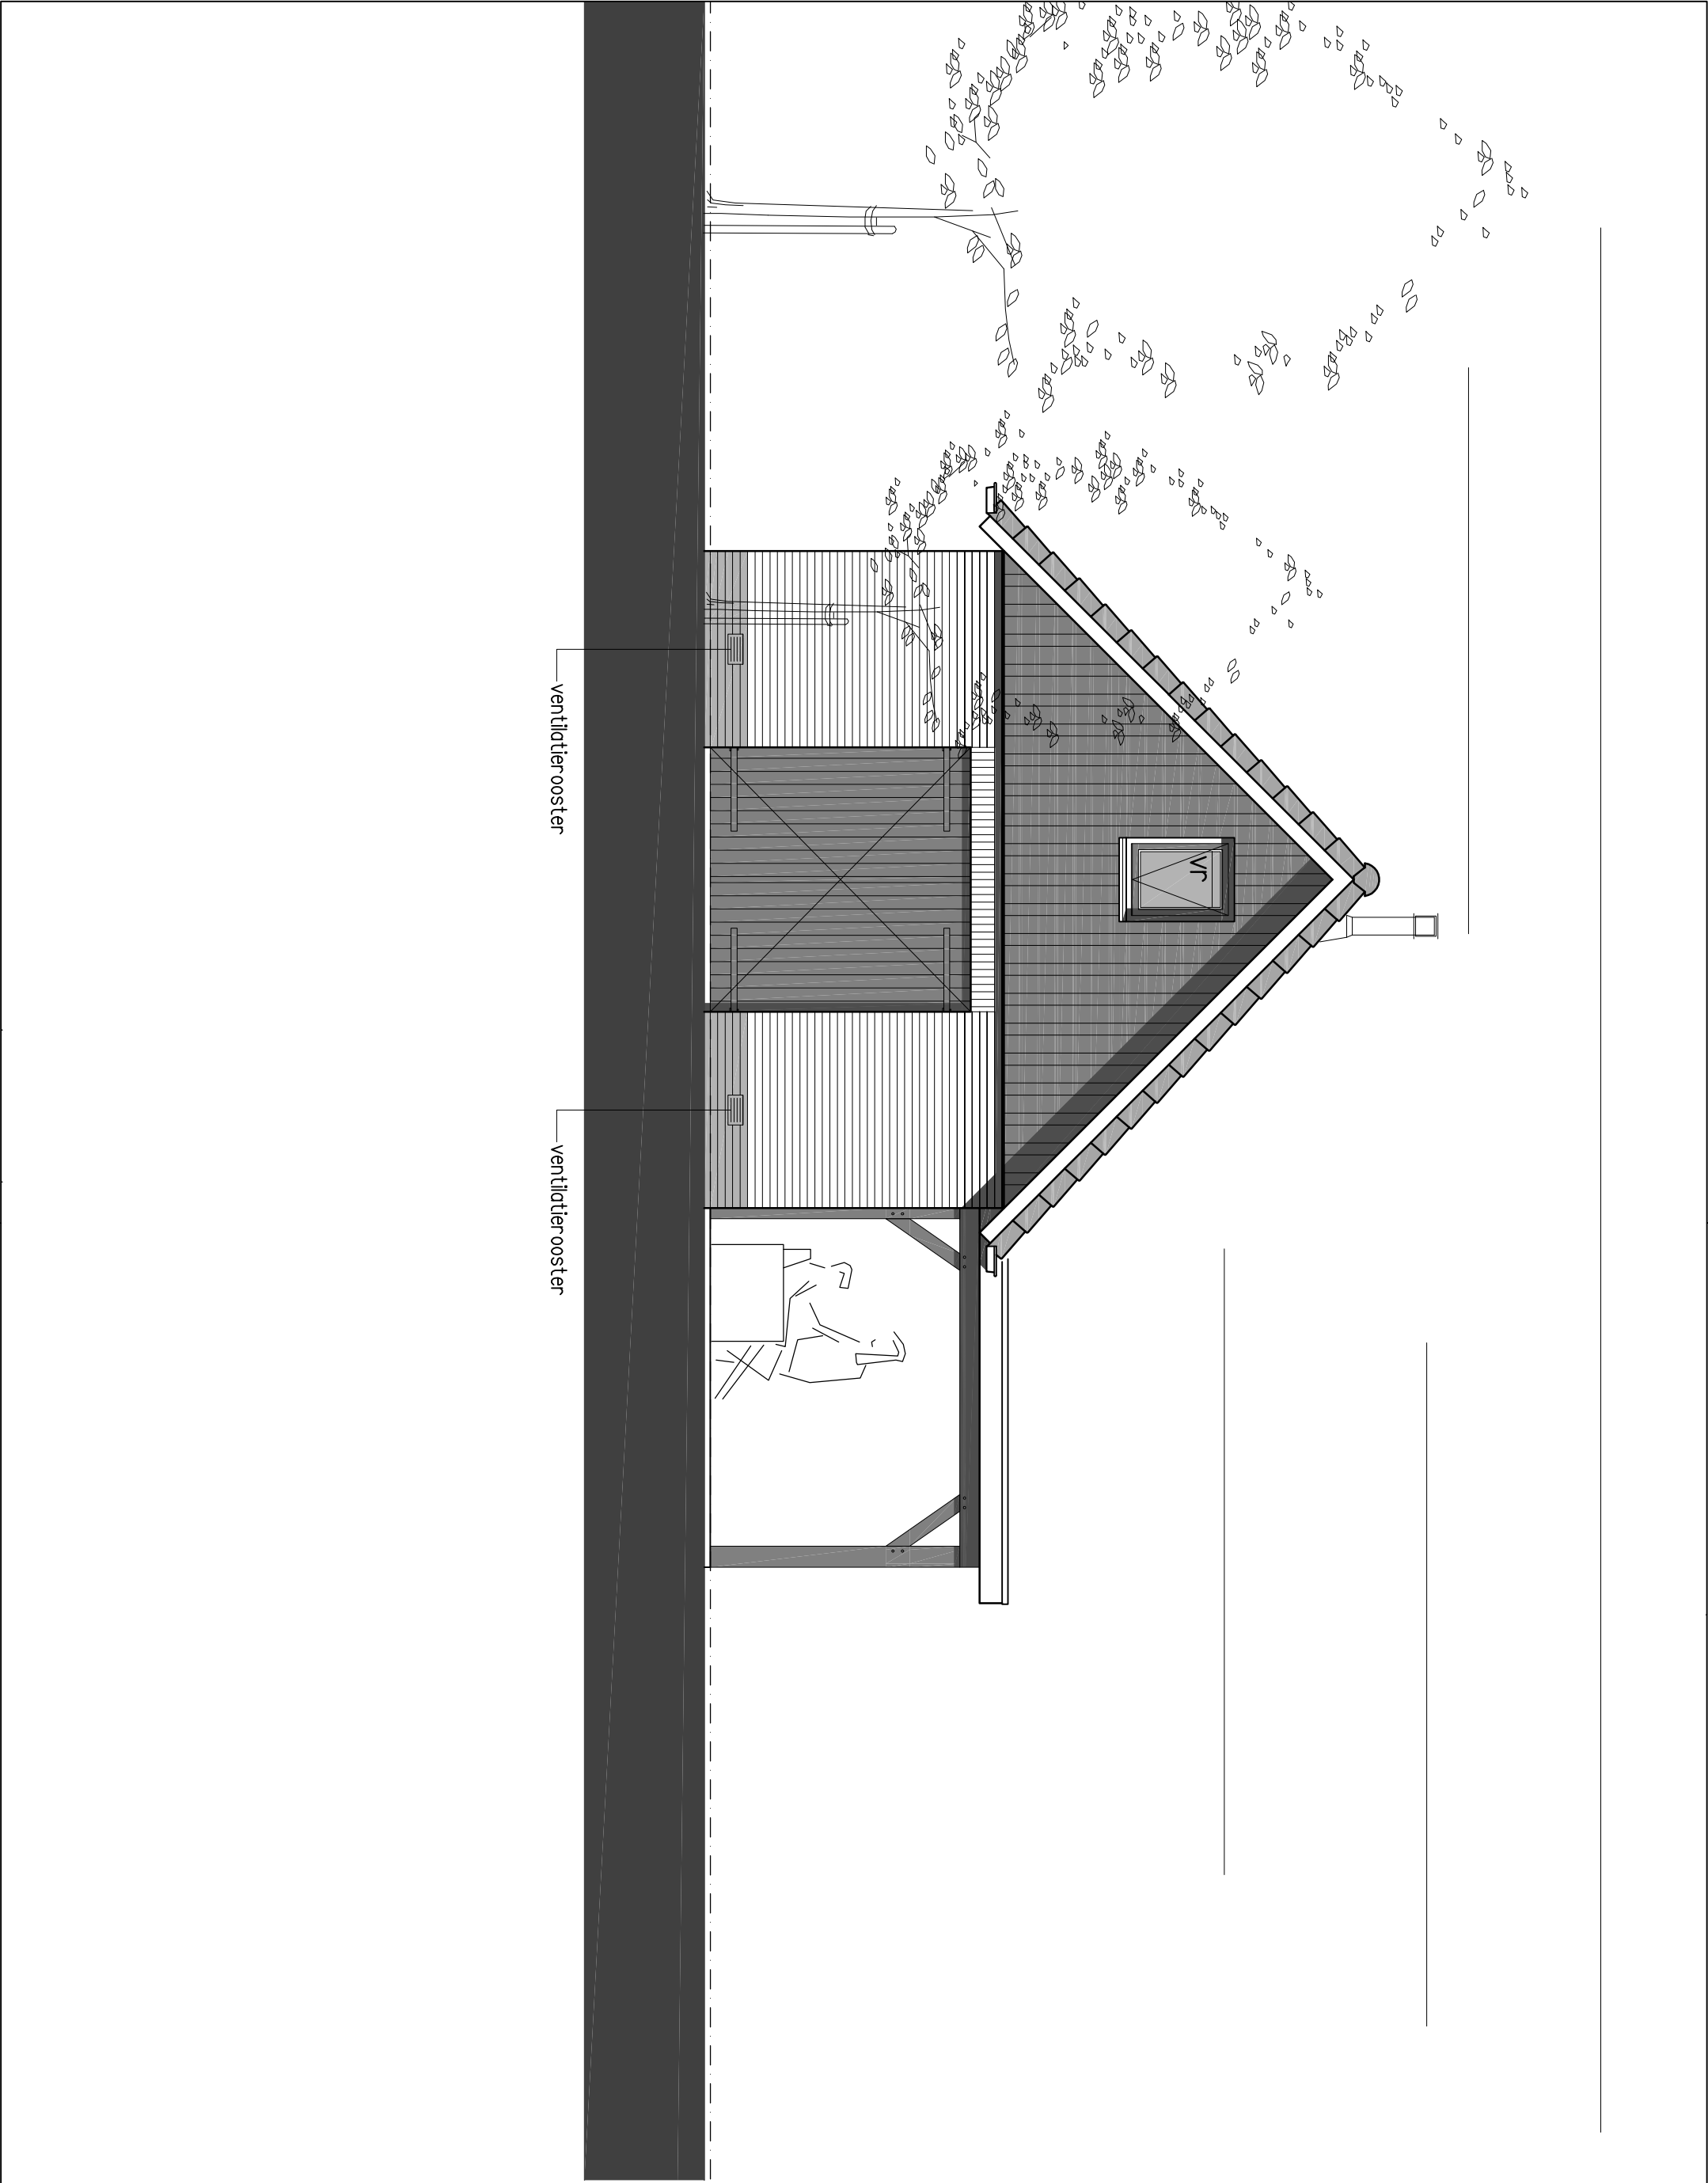

project: Plan voor het bouwen van een garage-berging

onderwerp: Vorgevel

Bestektekening

opdrachtgever: De heer S. Fleming

Almenseweg 29

7251 HM VORDEN

datum: 21-08-2015

getekend: R.VLIEM

gewijzigd:

werknr.:

15007

bladnr.:

B5

schaal: 1:50

ontwerp:

BOUWKUNDIG TEKENBUREAU VLIEM HANTEERT OP ALLE OPDRACHTEN DNR (DE NIEUWE REGELING) 2011

Juliana laan 13
7251 EP Vorden
info@btb-vliem.nl
06 23 91 72 67
www.btb-vliem.nl

