


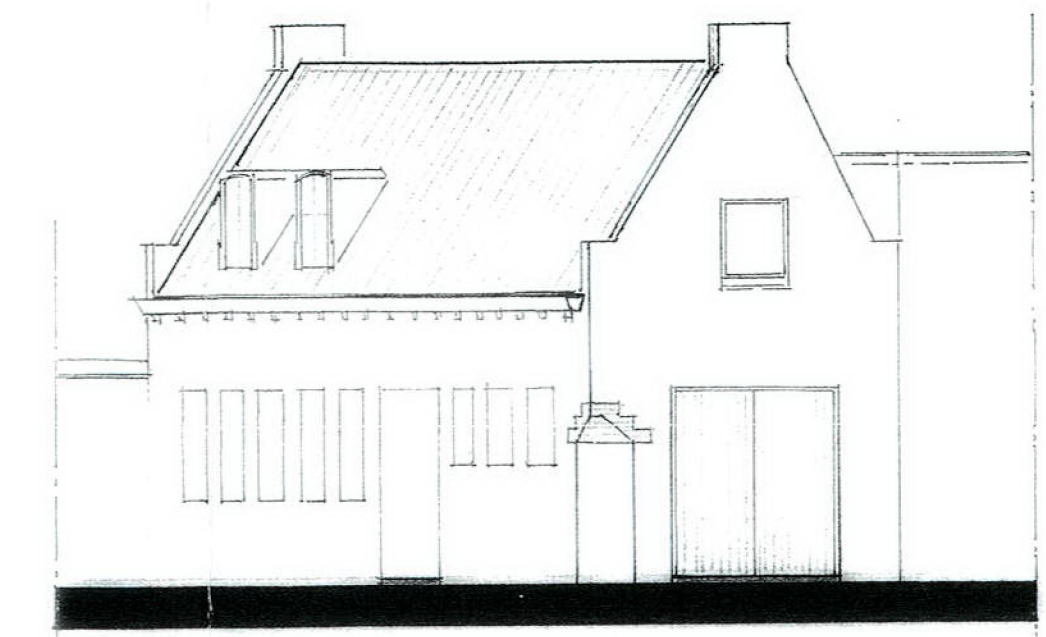

VOORGEVEL
KAAI STRAAT




ZIGEVEL
BEEIESTRAAT



ACHTERGEVEL
BEEIEN STRAAT


2490 + 0
1520 + 0
1630 + 0
P.516

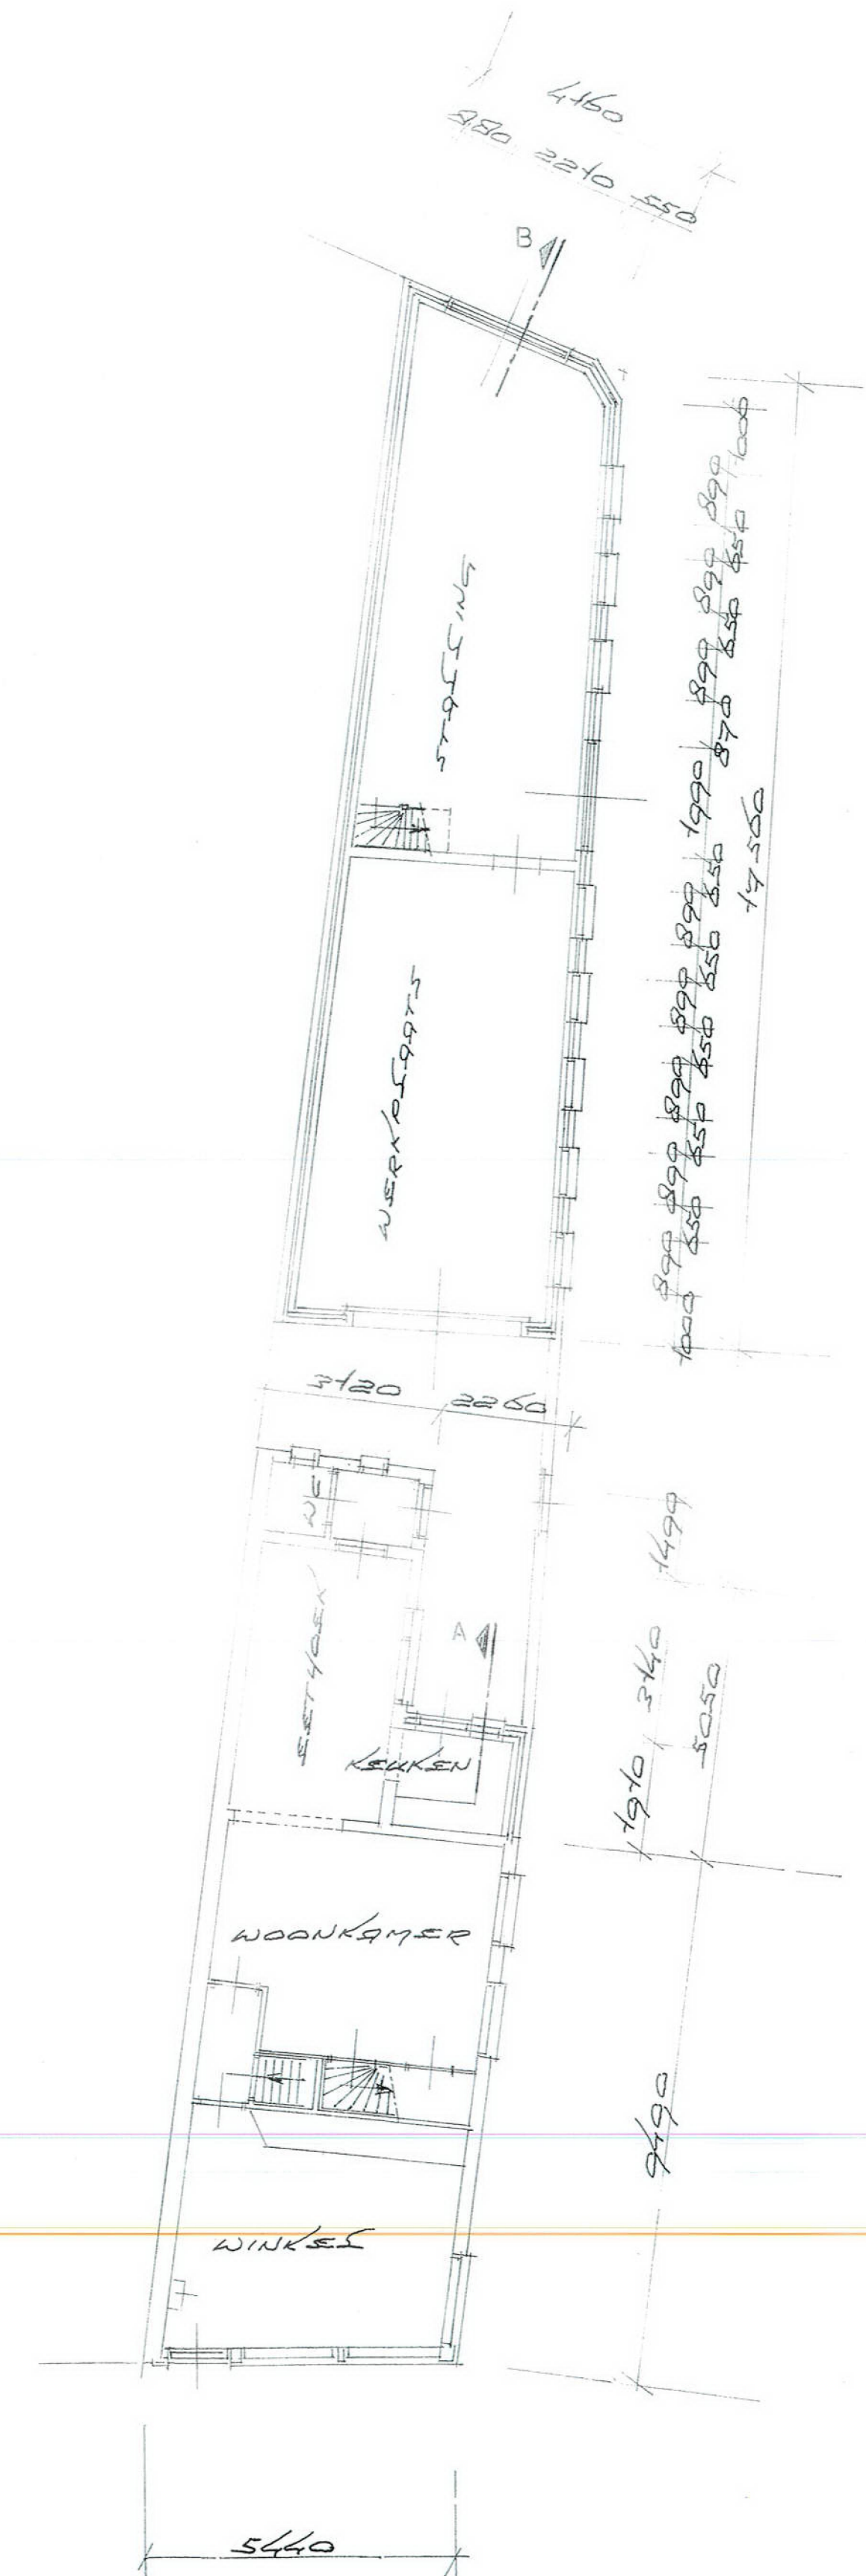


BEGINNE GROND



ZIGEVEL WONING
DOORSNEDE A

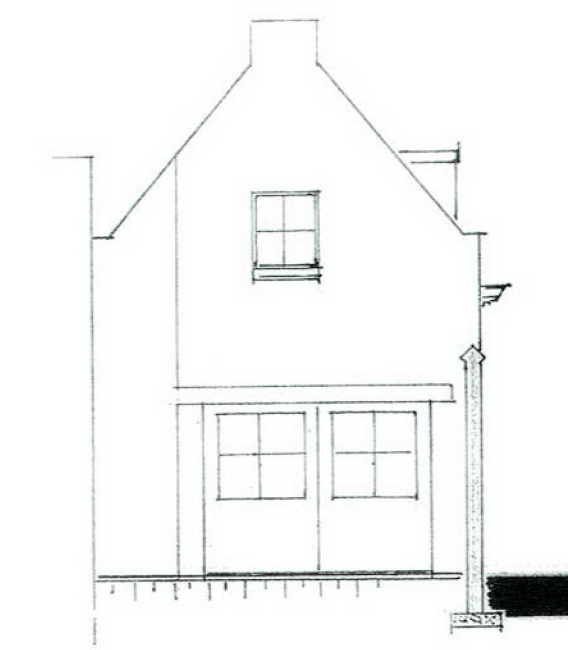

VOORGEVEL
WERKPLAATS

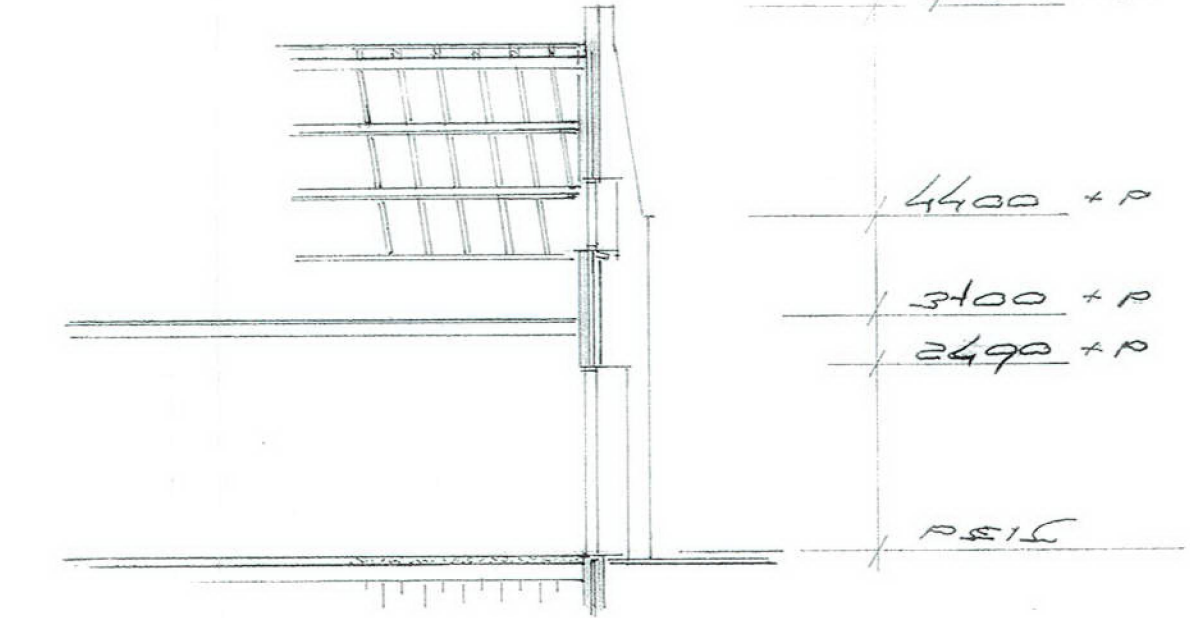

DOORSNEDE B

7250 + 0
4600 + 0
3100 + 0
2490 + 0
P.516



ACHTERGEVEL
WONING



SITUATIE: GEM. STEENBERGEN
SECTIE : N No. 2564
SCHAKEL : 1 - 500



Behoort bij beschikking
d.d. 24-09-2015
nr.(s) ZK15000692
Juridisch beleidsmedewerker
Publiekszaken / vergunningen

SCHAKEL 1-100	DATUM 03-03-2015	ORH. MATEN IN HET WERK CONTROLEREN
GETEKEND E.O.	22-05-2015	
GENUZZIGD		
PLAN VOOR HET UITBEIDEN VAN DE WINKEL/ WONING VAN DE KAAI STRAAT 14 EN HET VERBODEN VAN DE GEVEL VAN DE STADING/ WERKPLAATS VAN DE BEEIEN STRAAT TE STEENBERGEN		
BOUWPERMISIE VAN DE WINKEL/ WONING VAN DE KAAI STRAAT 14 VAN DE GEVEL VAN DE BEEIEN STRAAT TE STEENBERGEN	BESTAANDE TOESTAND	PLAAT

