



Sectie: B  
 Nr.: 3318  
 Postcode: 4681 AC  
 Adres: Voorstraat 23  
 Kern: Nieuw-Vossemeer  
 Gemeente: Steenbergen

**Situatie**

Schaal: 1:500

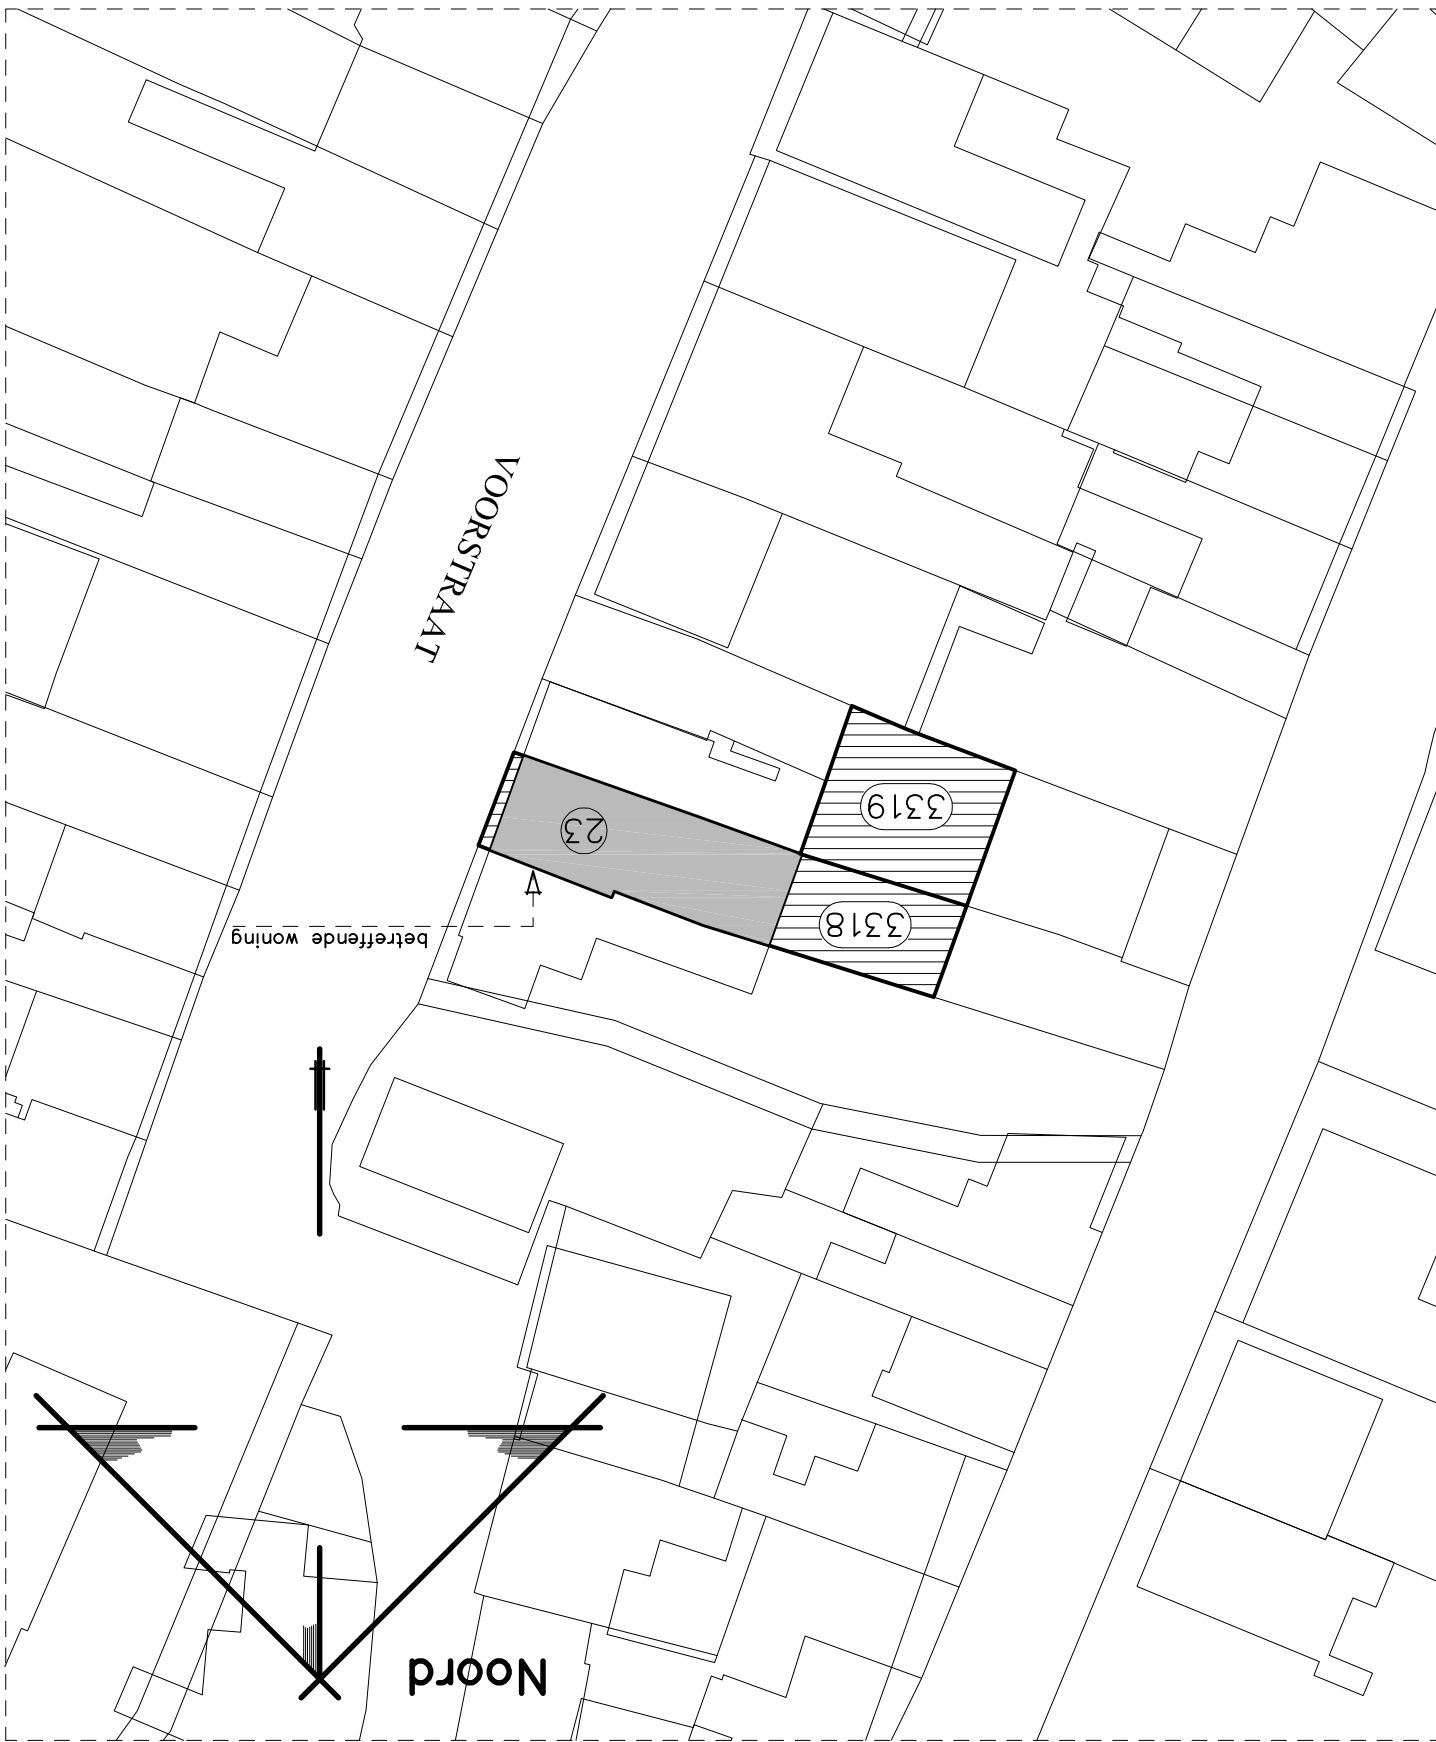

WERKNR. : 15024  
 SCHAAAL : 1:100  
 AFM. : A3  
 GET. : W.B.  
 GEC. :

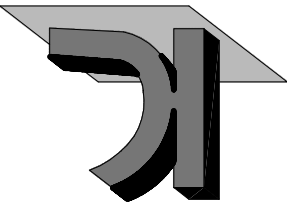

PROJECT: HERBOUW/VERBOUW V.D. BEST.  
 WONING GELEGEN AAN DE VOOR-  
 STRAAT 23 NIEUW-VOSSMEER  
 OPDR.GEVER:

TEK. NR.: **B01**

**BESTAANDE SITUATIE**


STOOFWEG 3  
 4681 RK  
 NIEUW-VOSSMEER  
 TEL. 0167 - 56 05 09  
 FAX. 0167 - 56 09 10  
 E-MAIL. info@kraakbv.nl

**KRAAK** BOUWTECHNISCH  
 MANAGEMENTBUREAU B.V.

REVISIE:  
 0  
 A  
 B  
 C

OMSCHRIJVING: D.D. 24-07-2015 (TER INFORMATIE)

**TER INFORMATIE**

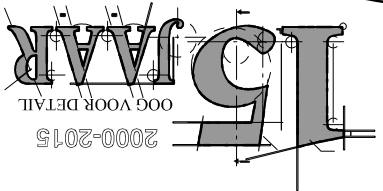

Peil = 0.000+ = b.k. afgew. vloer woning  
 Maaield = ca. 0.100 – aansluitend vloerniveau

ALLE MATEN IN HET WERK CONTROLEREN !!!

BE1504162  
 gemeente Steenbergen

Behoort bij beschikking

d.d. 24-09-2015

nr.(s) ZK15000759

Juridisch beleidsmedewerker  
 Publiekszaken / vergunningen





DATUM: 24-07-2015


WERKNR.: 14098

STOOFWEG 3  
4681 RK  
NIEUW-VOSSMEER  
TEL. 0167 - 56 05 09  
FAX. 0167 - 56 09 10  
E-MAIL. info@kraakbv.nl

MANAGEMENTBURO B.V.

BOUWTECHNISCH  
KRAAK

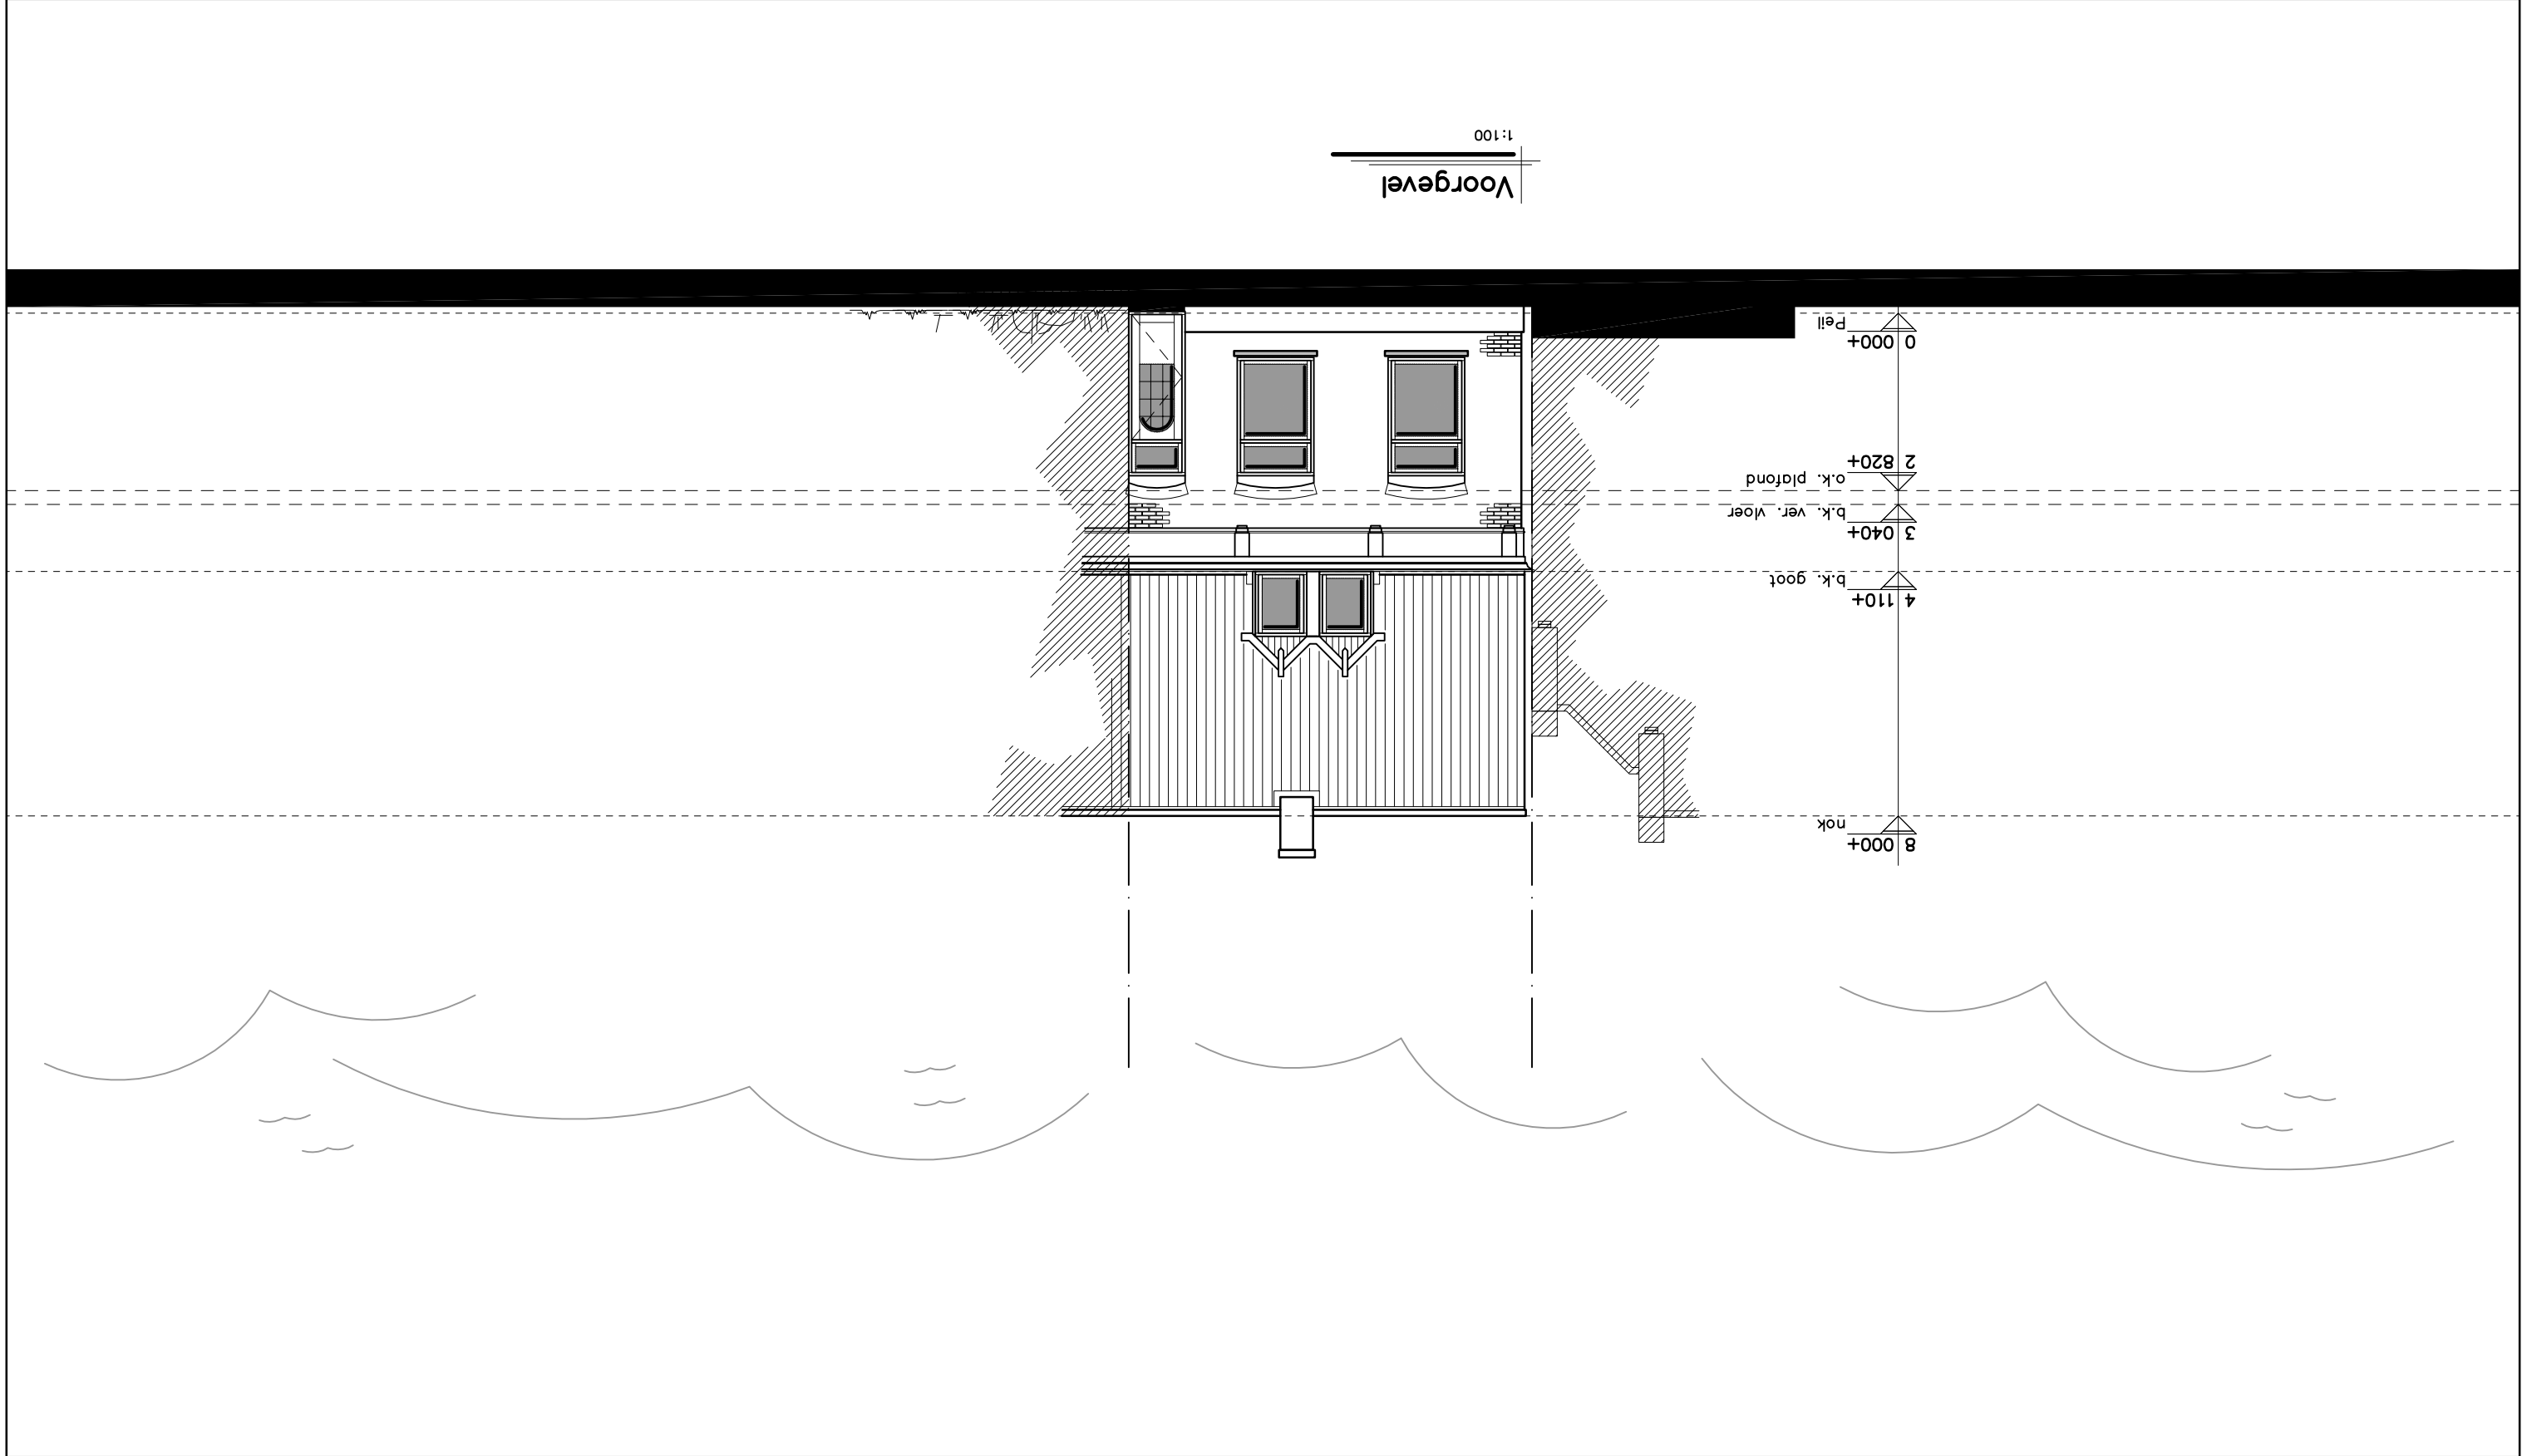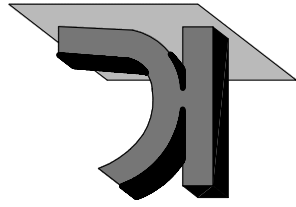

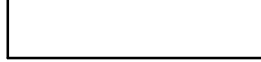



DATUM: 24-07-2015



WERKNR.: 14098

STOOFWEG 3  
4681 RK  
NIEUW-VOSSMEER  
TEL. 0167 - 56 05 09  
FAX. 0167 - 56 09 10  
E-MAIL. info@kraakbv.nl

MANAGEMENTBURO B.V.

BOUWTECHNISCH  
KRAAK

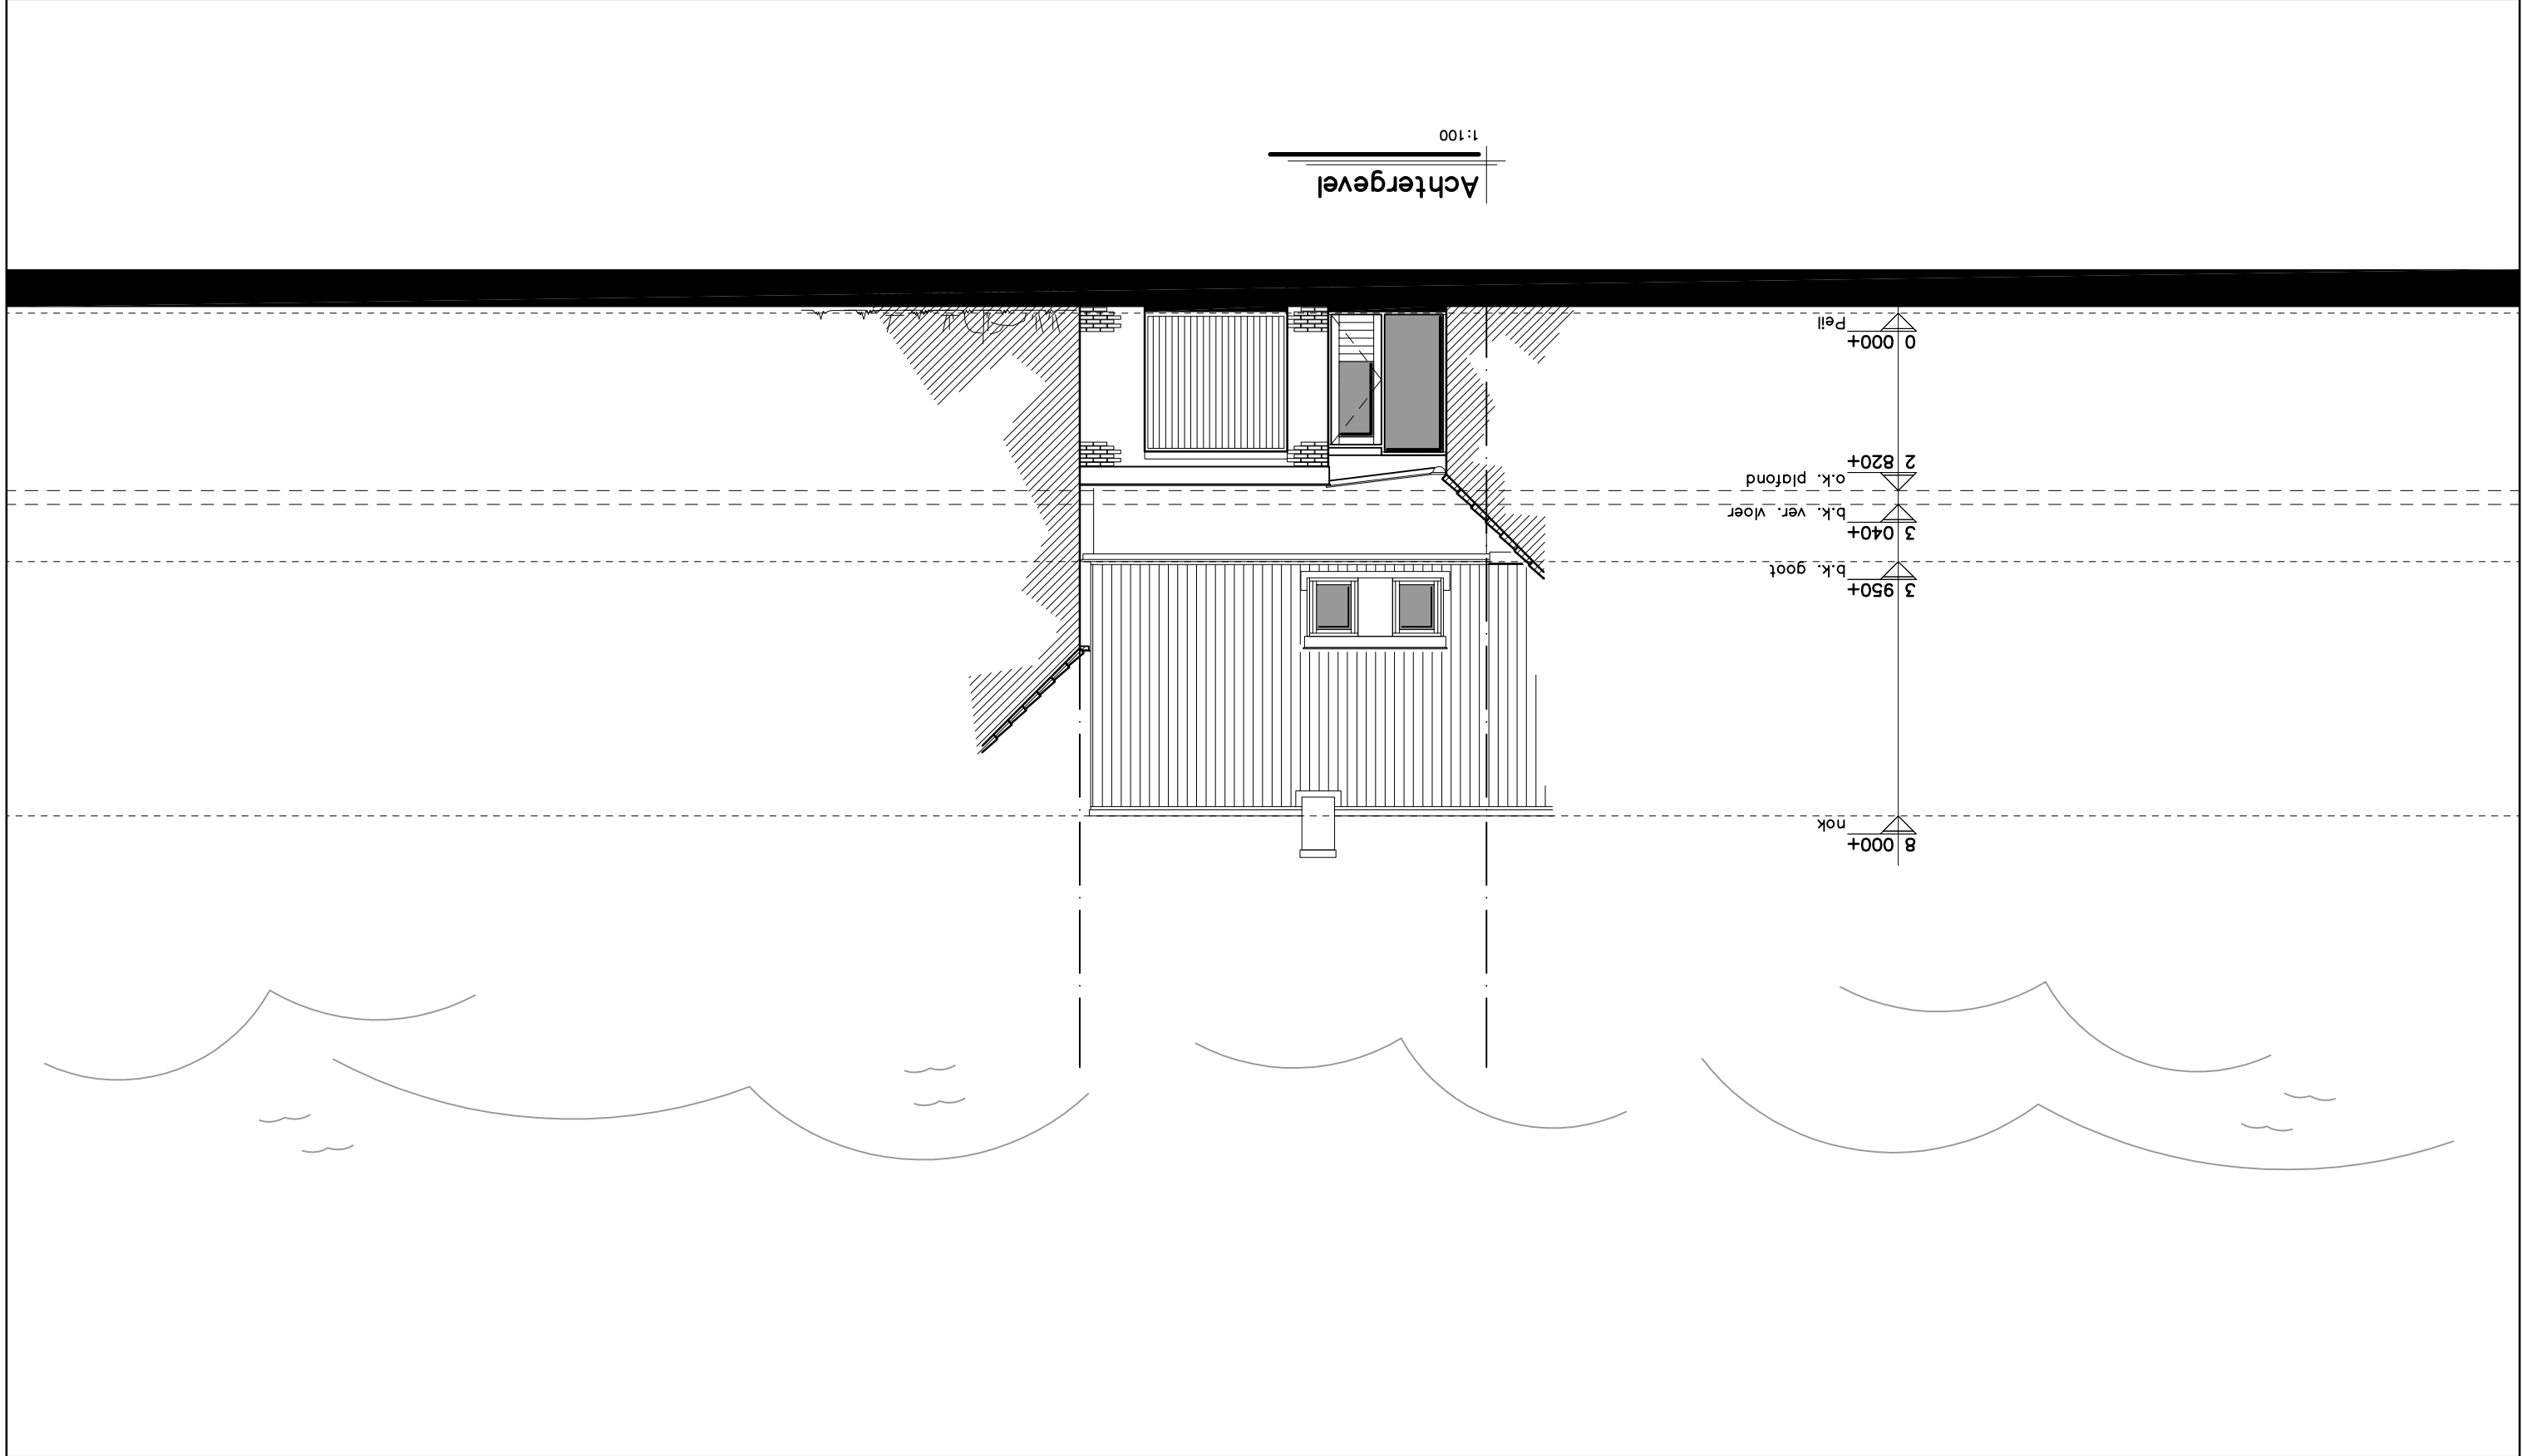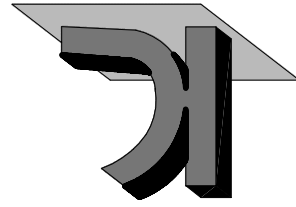

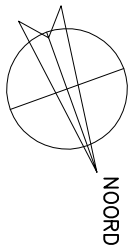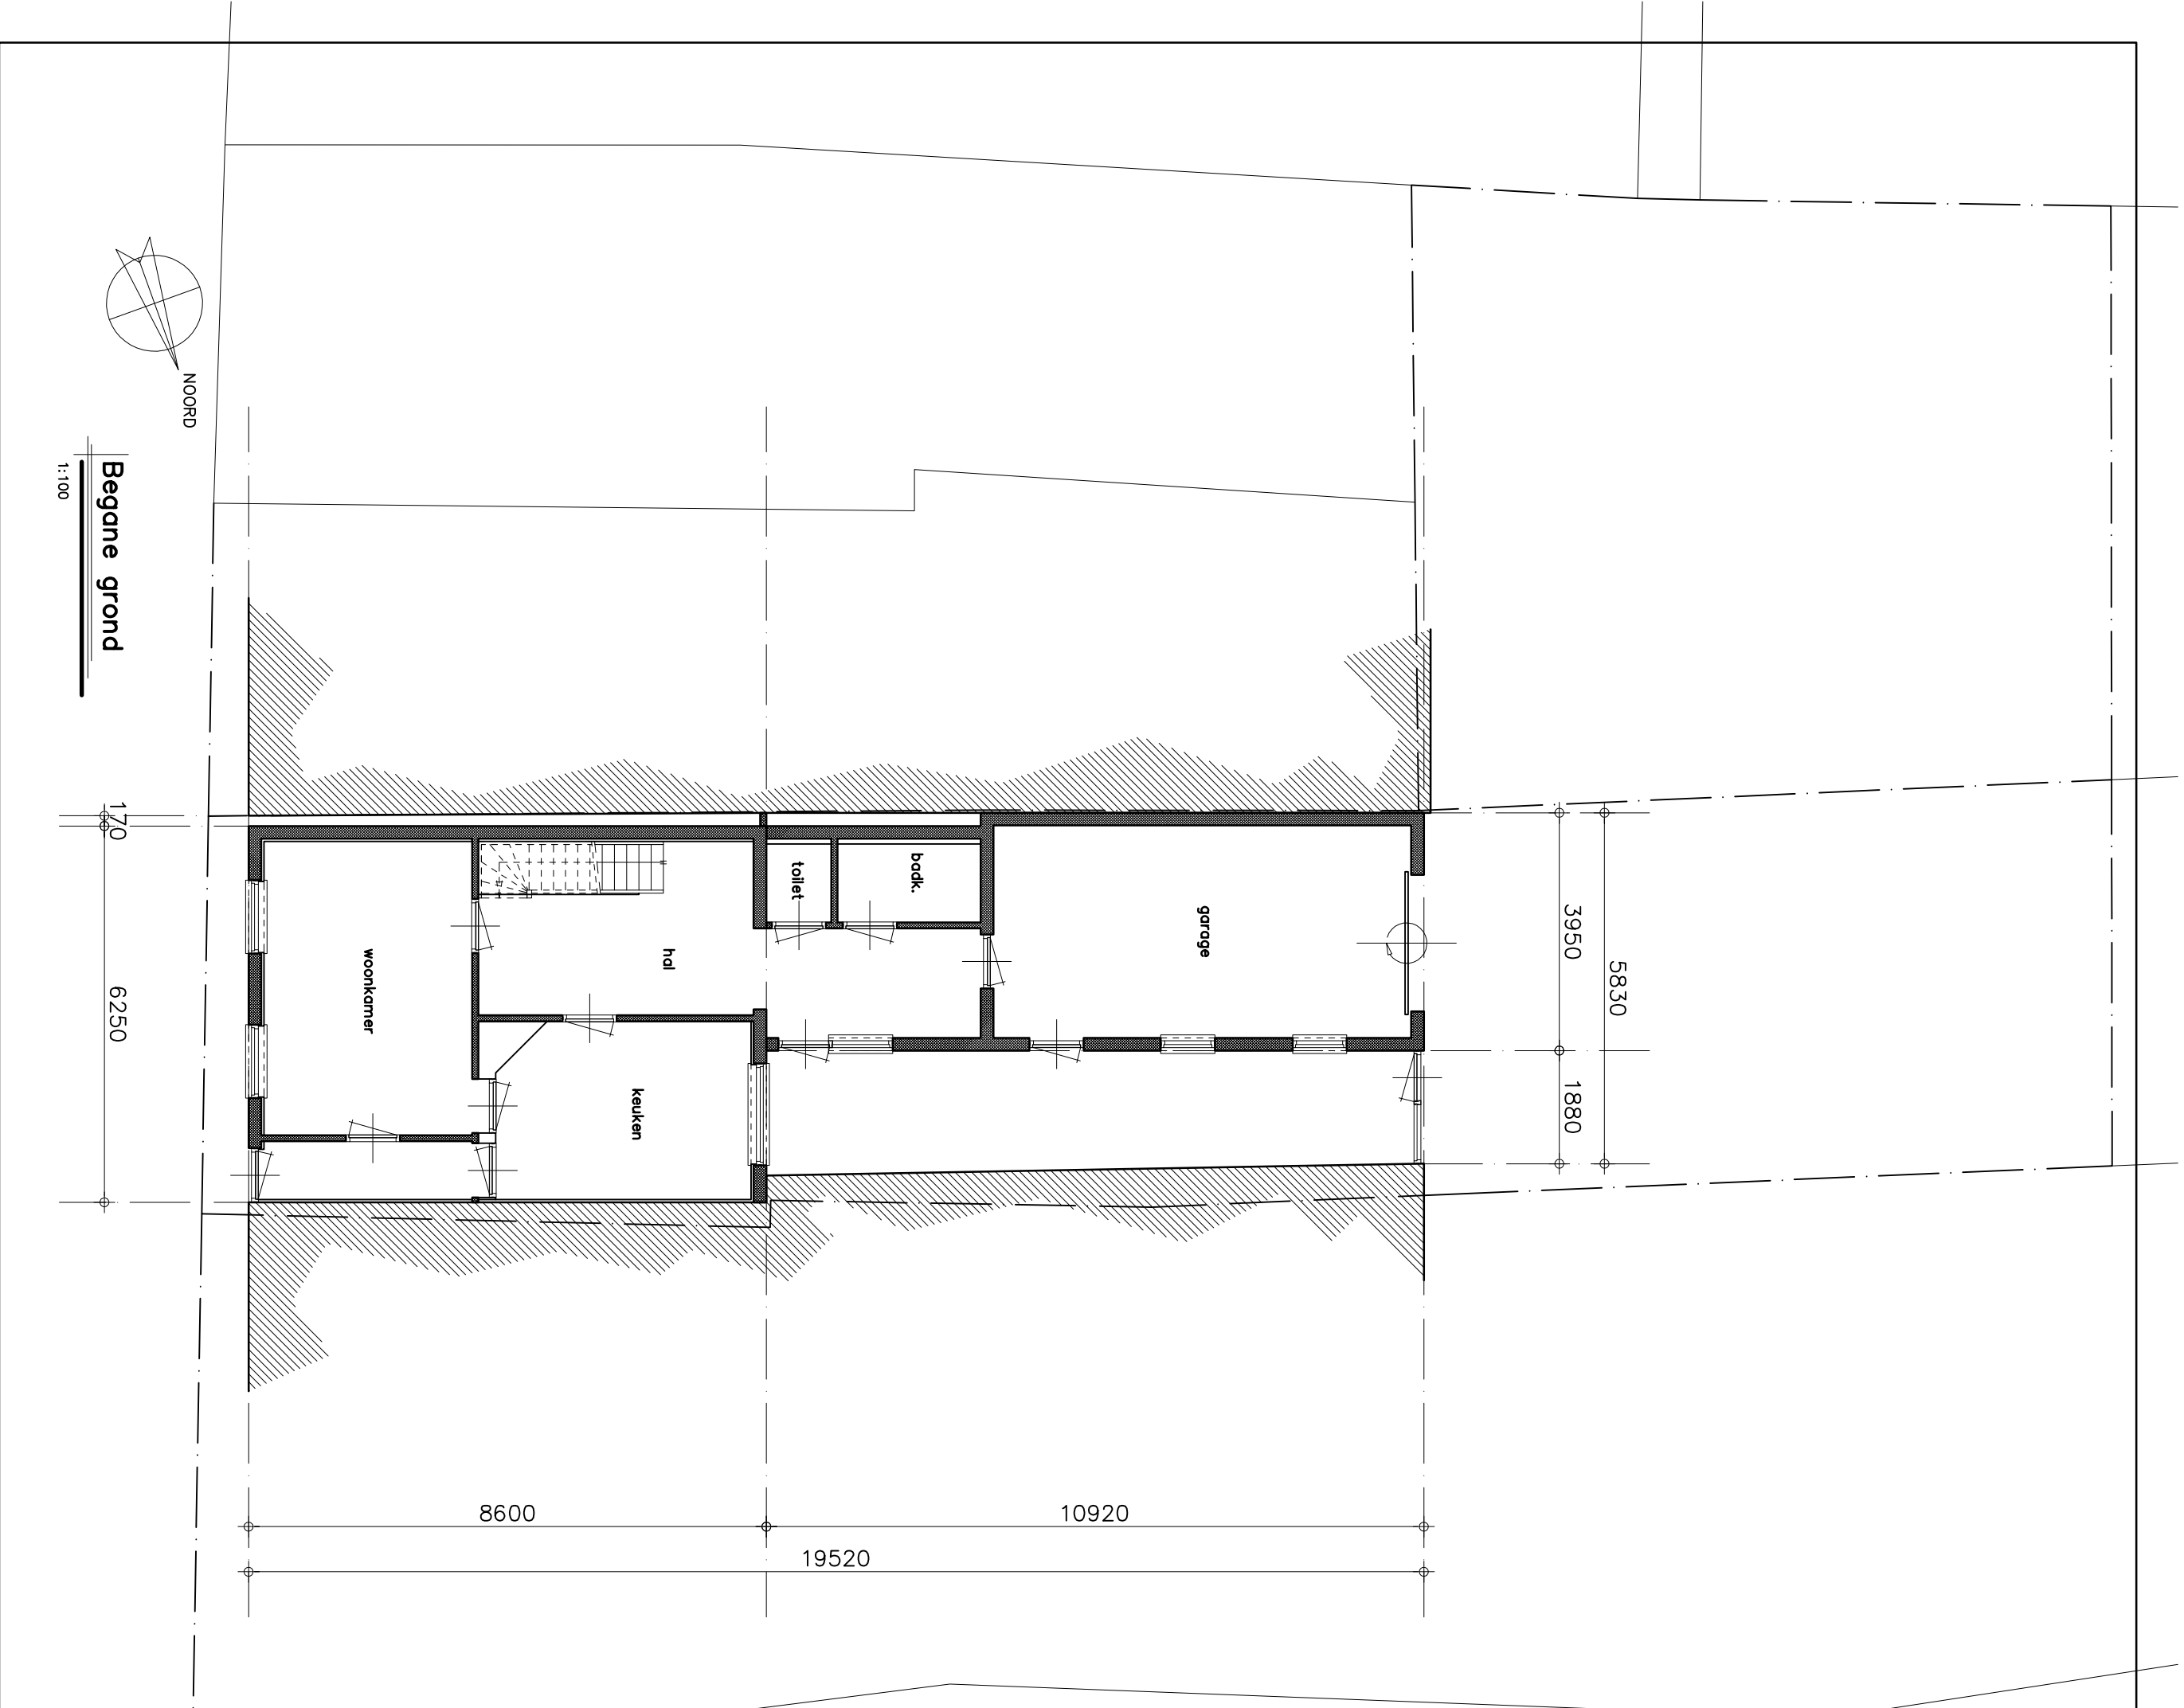

Begane grond  
1:100


170 6250

5830  
3950 1880

8600

10920

19520

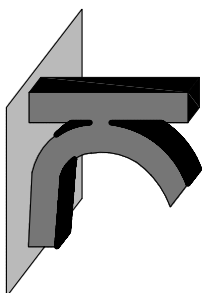

**KRAAK**


BOUWTECHNISCH  
MANAGEMENTBURO B.V.

STOOFWEG 3  
4681 RK  
NIEUW-VOSEMEER  
TEL. 0167 - 56 05 09  
FAX. 0167 - 56 09 10  
E-MAIL. info@kraakbv.nl



WERKNR.: 15024

DATUM: 24-07-2015

Copyright © Kraak Bouwtechnisch Managementburo BV

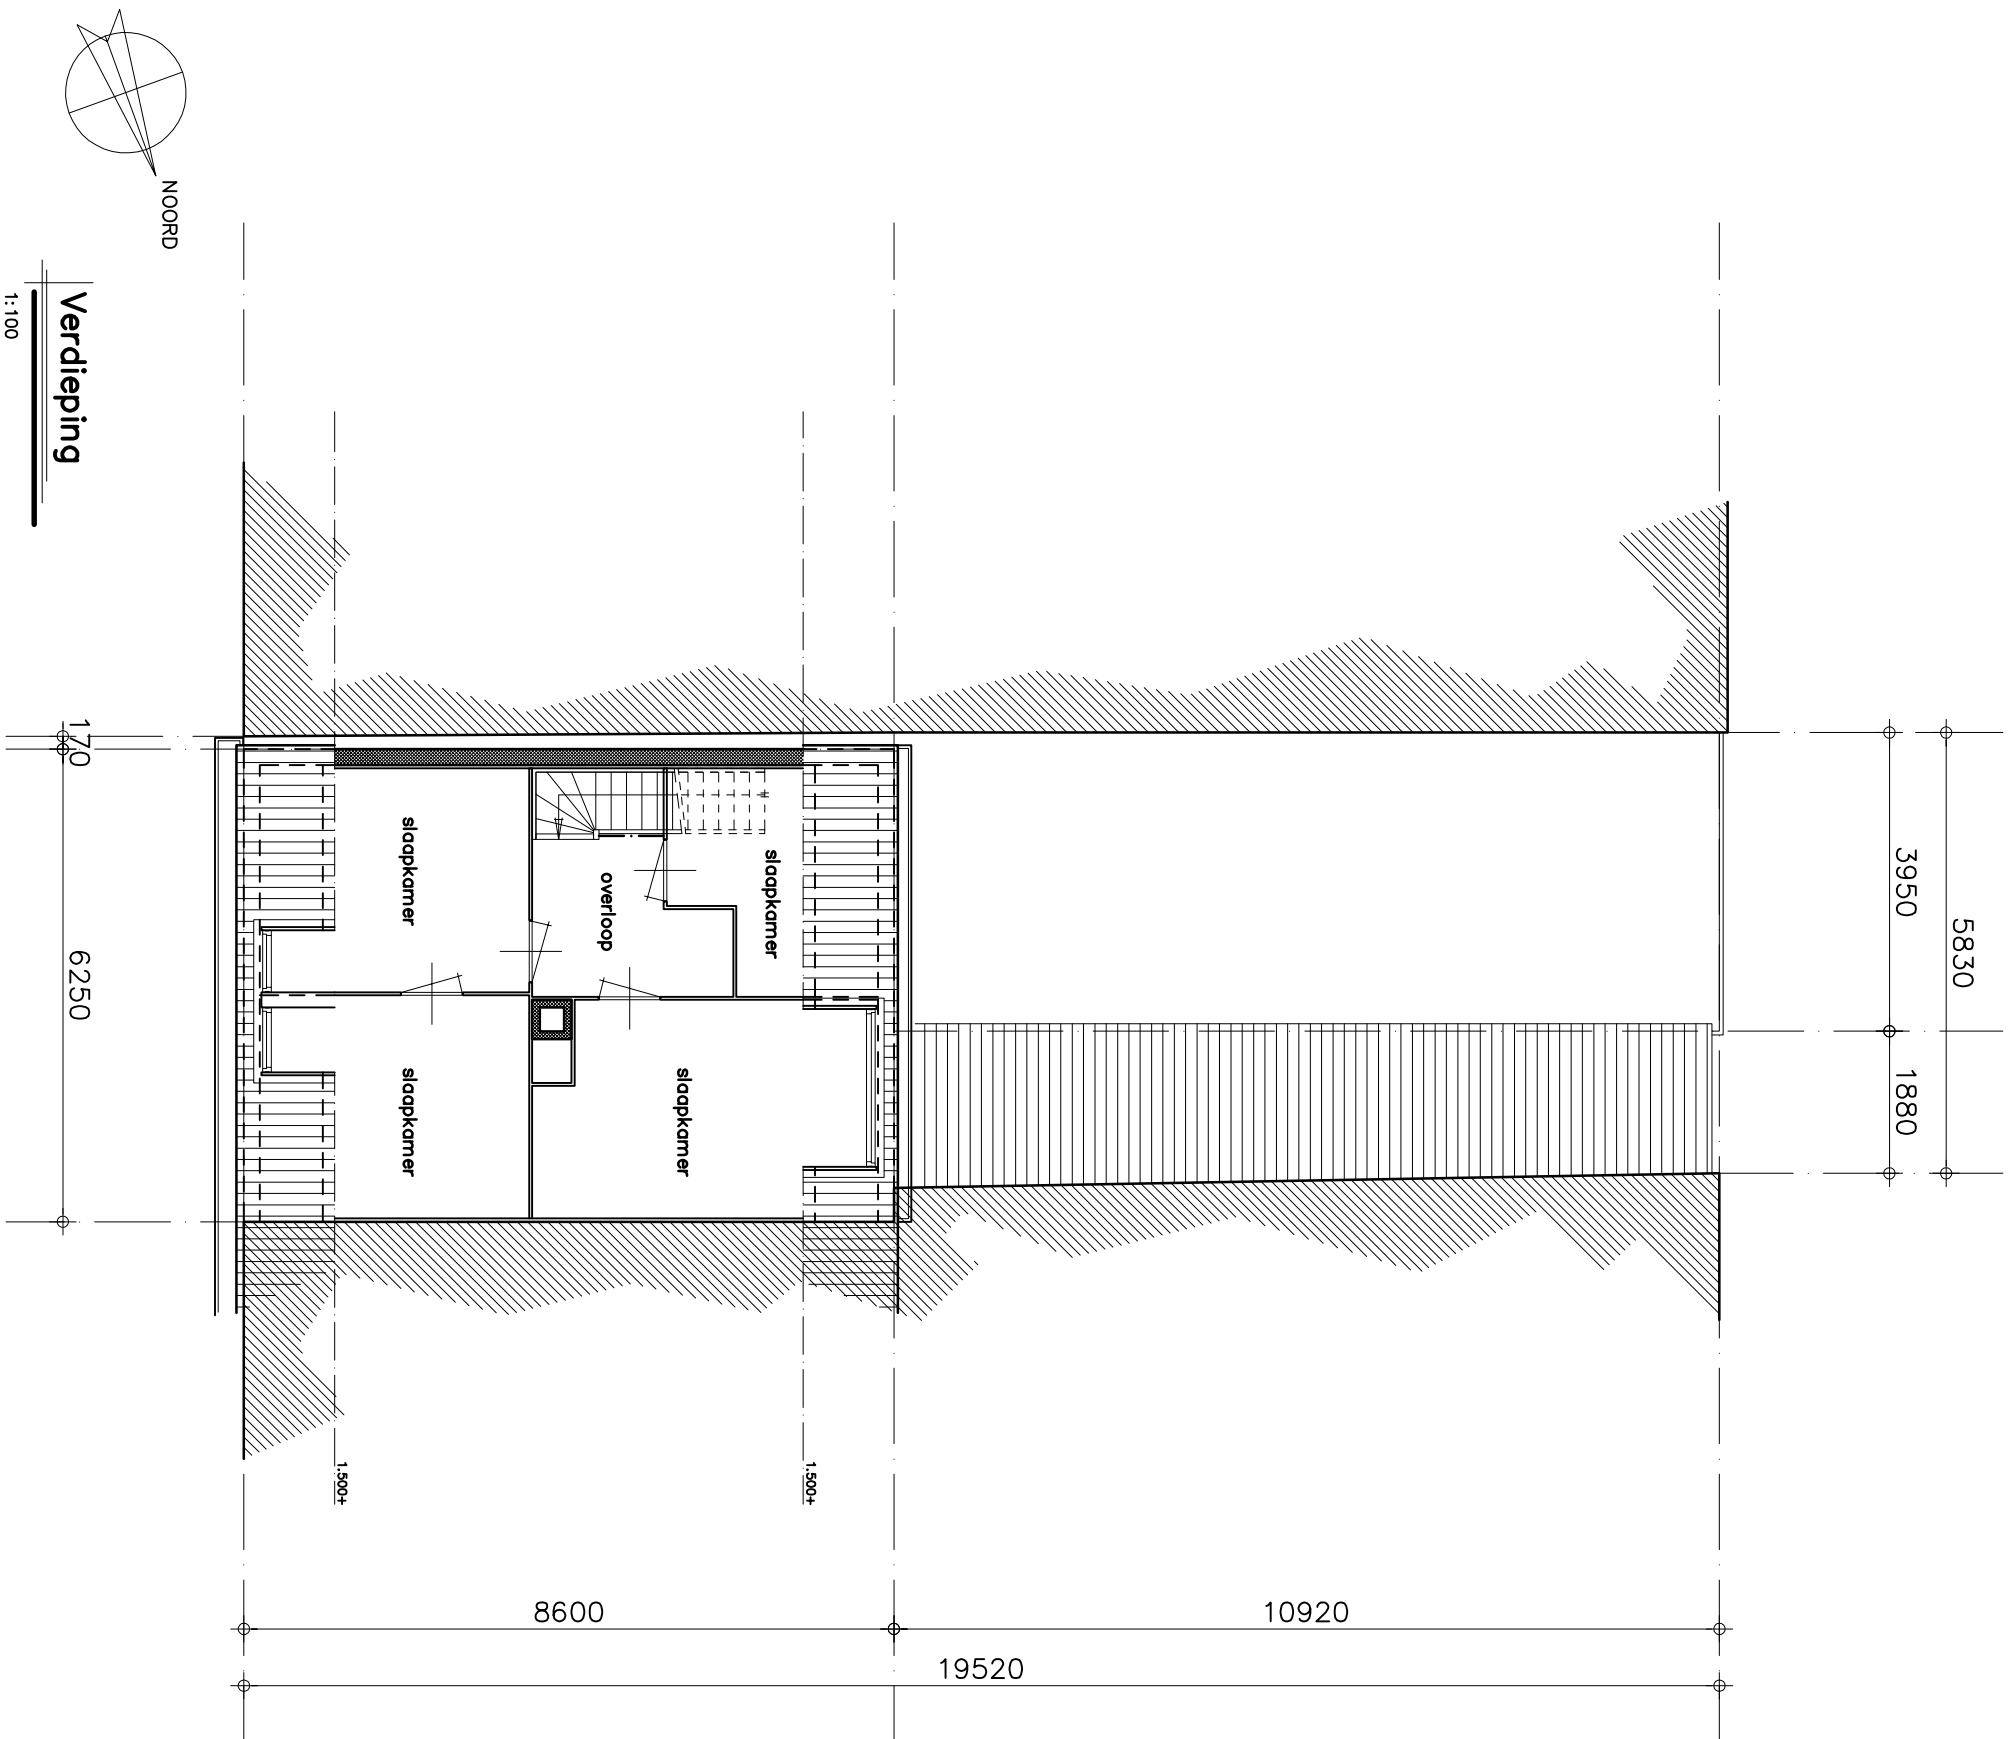

Verdieping  
1:100

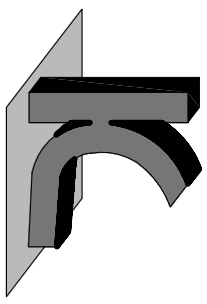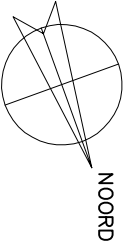

**KRAAK**


BOUWTECHNISCH  
MANAGEMENTBURO B.V.

STOOFWEG 3  
4681 RK  
NIEUW-VOSEMMEER  
TEL. 0167 - 56 05 09  
FAX. 0167 - 56 09 10  
E-MAIL. info@kraakbv.nl

WERKNR.: 15024


DATUM: 24-07-2015

Copyright © Kraak Bouwtechnisch Managementburo BV

 

DATUM: 24-07-2015

WERKNR.: 15024

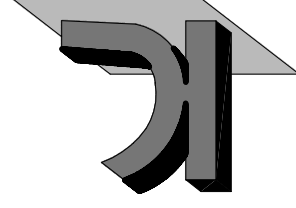

KRAAK  
BOUWTECHNISCH  
MANAGEMENTBURO B.V.

STOOFWEG 3  
4681 RK  
NIEUW-VOSSMEER  
TEL. 0167 - 56 05 09  
FAX. 0167 - 56 09 10  
E-MAIL. info@kraakbv.nl

Doorsnede woning  
1:100

