

**Situatie**


Schaal: 1:500  
 Gemeente: Steenbergen  
 Kern: Nieuw- Vossemeer  
 Adres: Voorstraat 23  
 Postcode: 4681 AC  
 Sectie: B Nr.: 3318

BEM1504163  
 gemeente Steenbergen

Behoort bij beschikking	
d.d.	24-09-2015
nr.(s)	ZK15000759
Juridisch beleidsmedewerker Publiekszaken / vergunningen	

ALLE MATEN IN HET WERK CONTROLEREN !!

Peil = 0.000+ = b.k. afgew. vloer woning  
 Maaiveld = ca. 0.100 – aansluitend vloerniveau

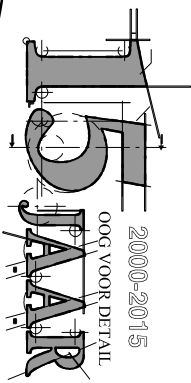


REVISIE:

0
A
B
C

OMSCHRIJVING:  
 D.D. 30-04-2015 (T.B.V. SLOOPMELDING)  
 D.D. 24-07-2015 (T.B.V. SLOOPMELDING)

**SLOOPMELDING**

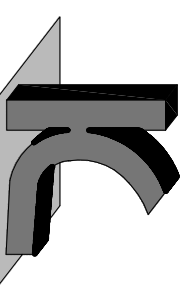

**KRAAK** BOUWTECHNISCH  
 MANAGEMENTBUREAU B.V.


STOOFWEG 3  
 4681 RK  
 NIEUW-VOSSMEER  
 TEL. 0167 - 56 05 09  
 FAX. 0167 - 56 09 10  
 E-MAIL: info@kraakbv.nl

WERKNR. : 15024  
 SCHAAL : 1:100  
 AFM. : A3  
 GET. : W.B.  
 GEC. :


PROJECT: HERBOUW/ VERBOUW V.D. BEST.  
 WONING GELEGEN AAN DE VOOR-  
 STRAAT 23 NIEUW- VOSSMEER  
 OPDR.GEVER:

TEK. NR.:  
**SLO1**

BESTAANDE SITUATIE/ SLOOPPLAN

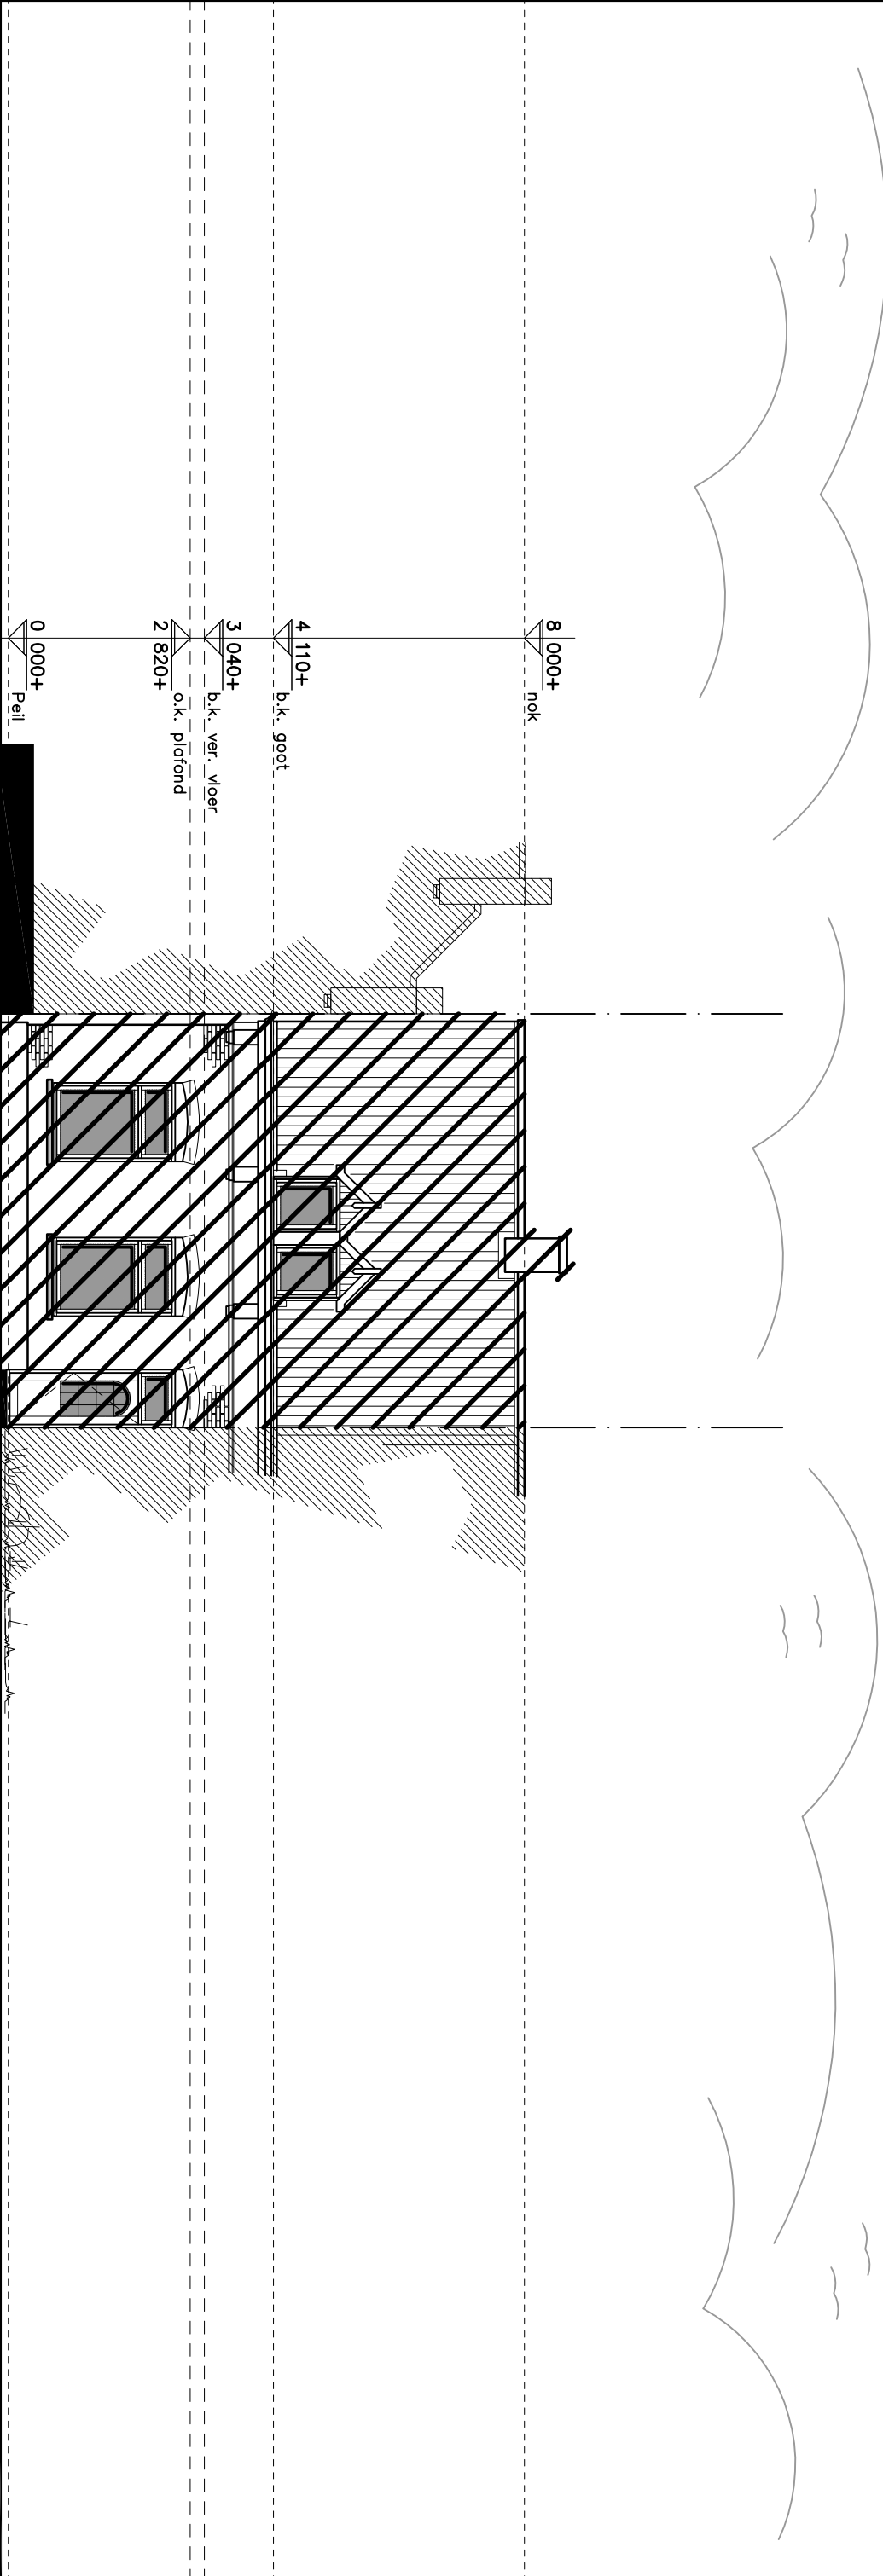


**Voorgevel**  
 1:100  
 VOLLEDIG TE VERWIJDEREN / HERBOUWEN ONDERDELEN

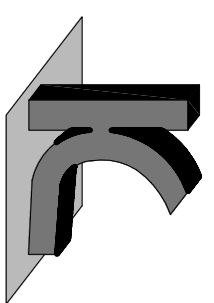


**KRAAK**  
 BOUWTECHNISCH  
 MANAGEMENTBURO B.V.

STOOFWEG 3  
 4681 RK  
 NIEUW-VOSSMEER  
 TEL. 0167 - 56 05 09  
 FAX. 0167 - 56 09 10  
 E-MAIL. info@kraakbv.nl

WERKNR.: 15024

DATUM: 24-07-2015

Copyright © Kraak Bouwtechnisch Managementburo BV

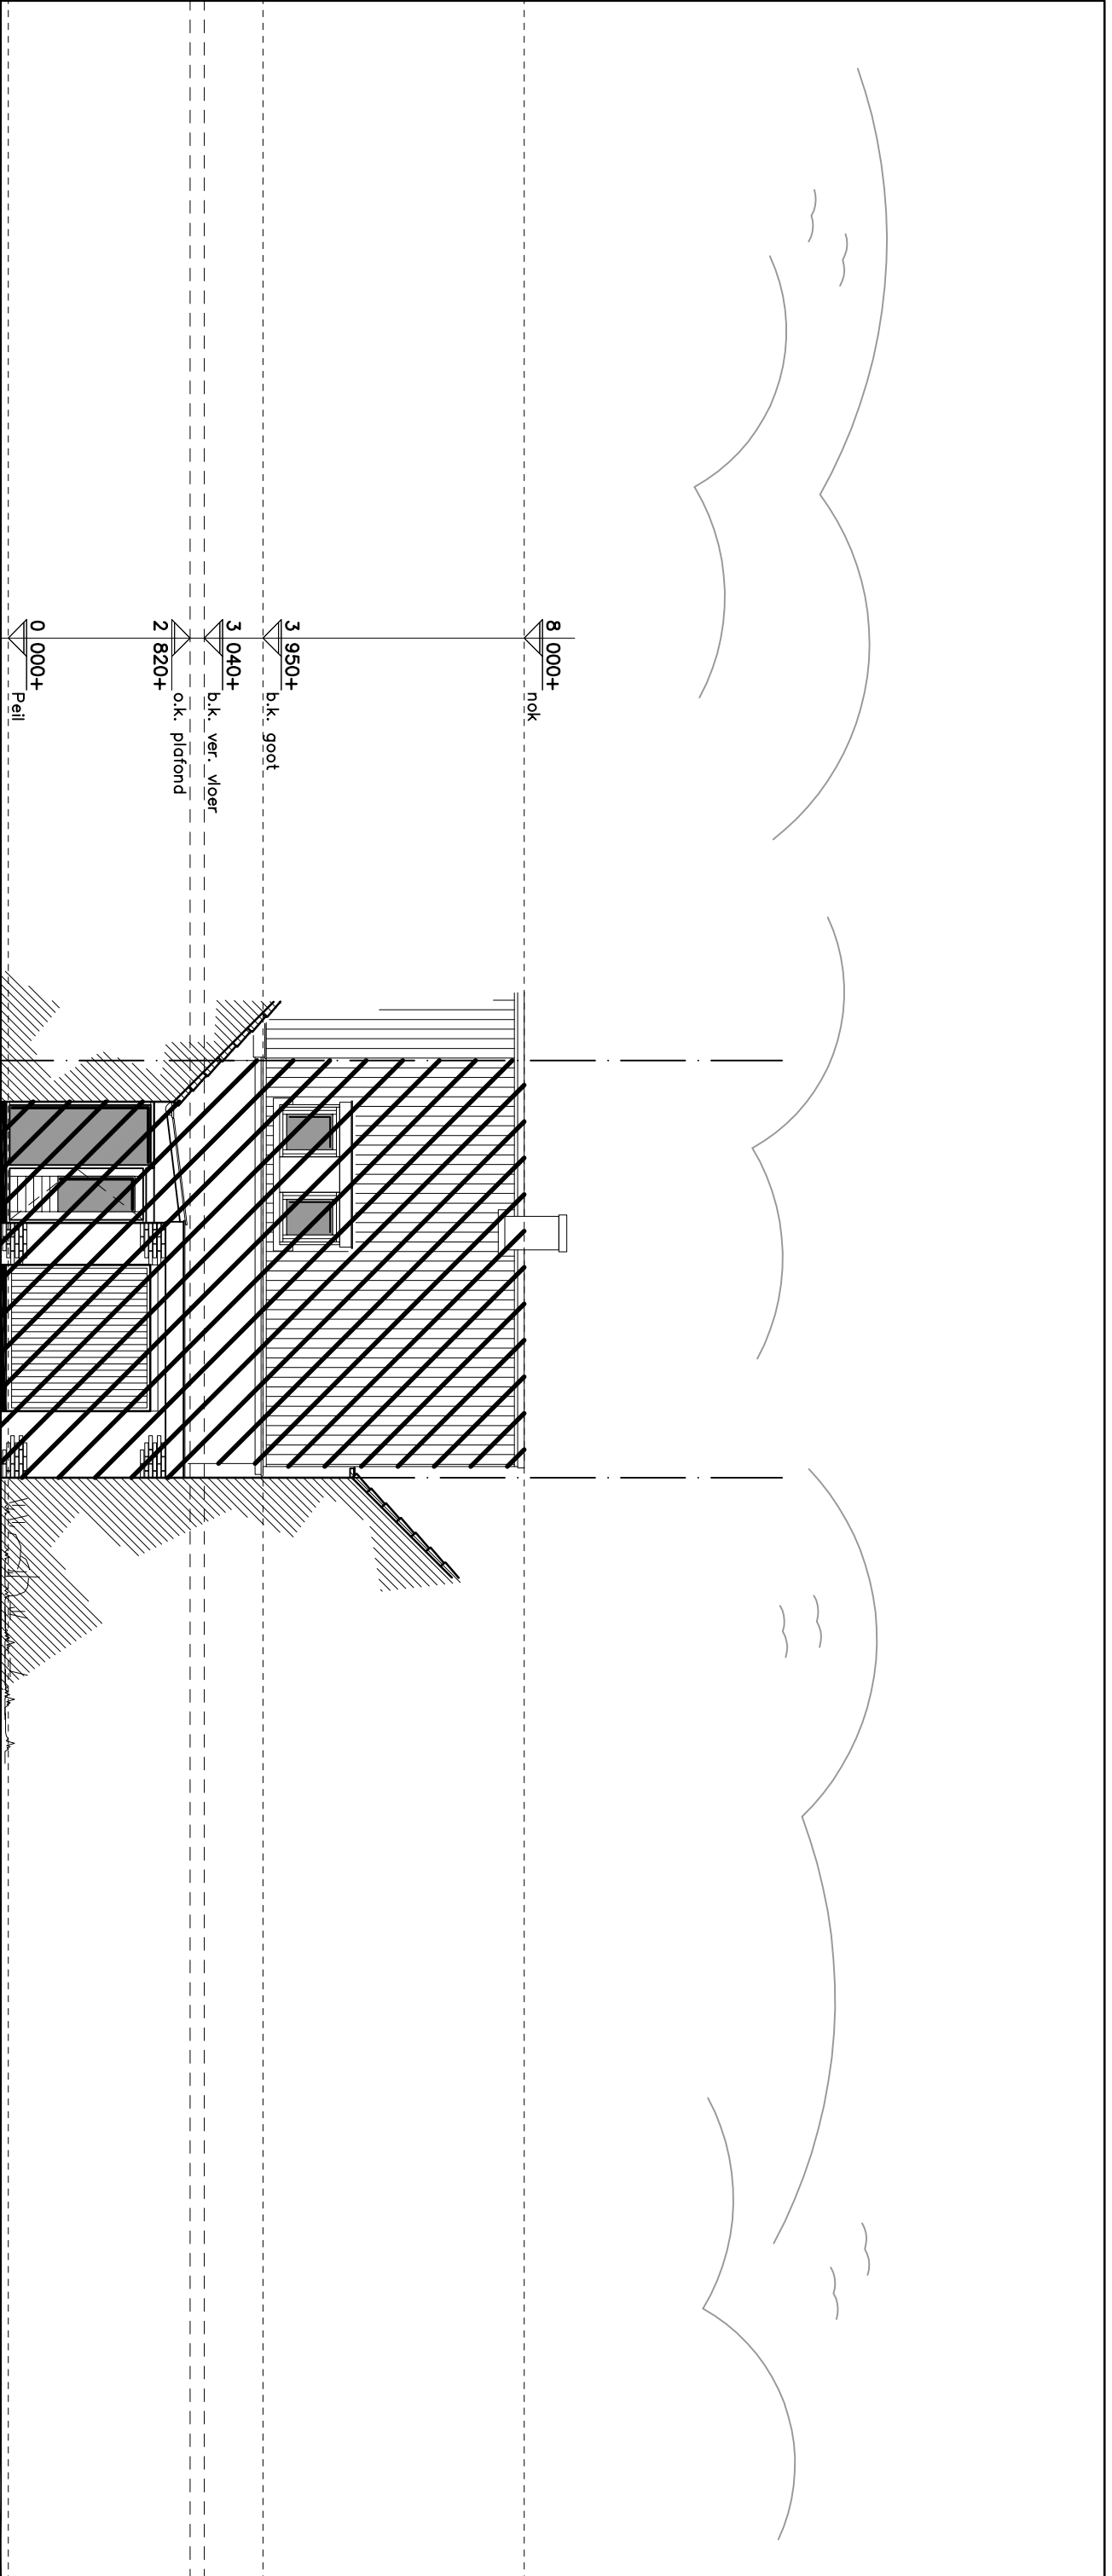


Achtergevel

1:100



VOLLEDIG TE VERWIJDEREN / HERBOUWEN ONDERDELEN

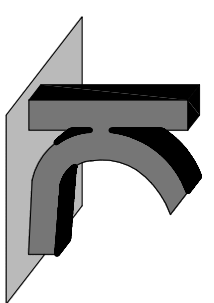



**KRAAK** BOUWTECHNISCH  
MANAGEMENTBUREAU B.V.

STOOFWEG 3  
4681 RK  
NIEUW-VOSSMEER  
TEL. 0167 - 56 05 09  
FAX. 0167 - 56 09 10  
E-MAIL. info@kraakbv.nl

WERKNR.: 15024

DATUM: 24-07-2015

Copyright © Kraak Bouwtechnisch Managementburo BV

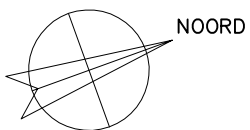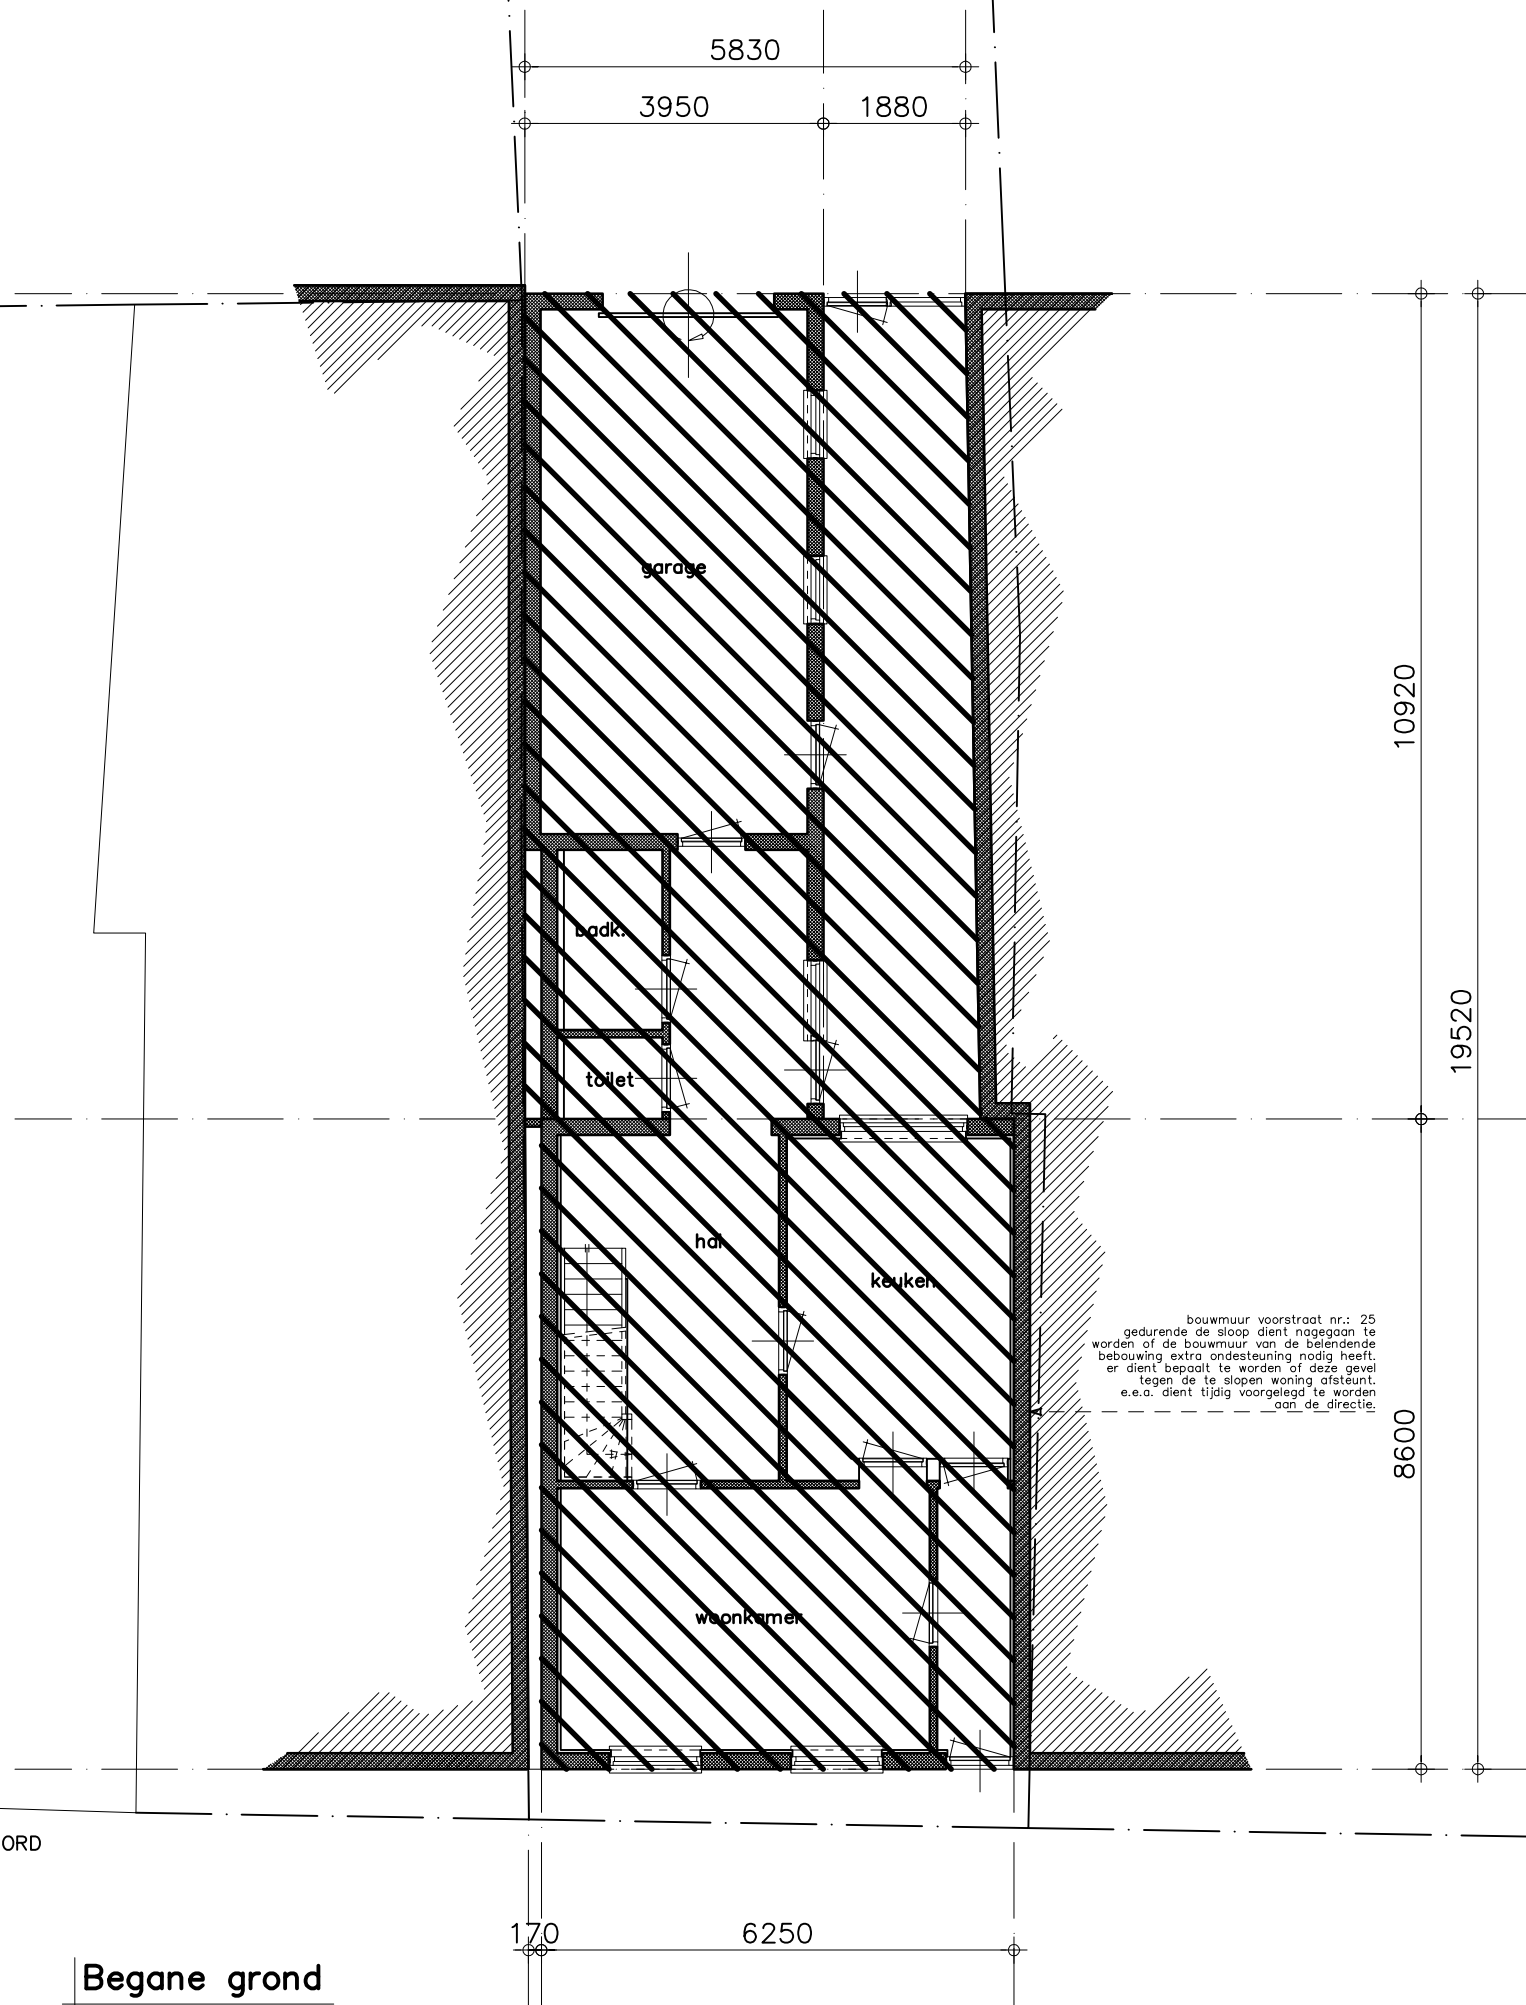


Begane grond

1:100



VOLLEDIG TE VERWIJDEREN/ HERBOUWEN ONDERDELEN

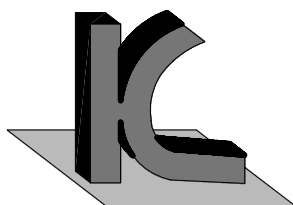



**KRAAK** BOUWTECHNISCH  
MANAGEMENTBURO B.V.

STOOFWEG 3  
4681 RK  
NIEUW-VOSSEMEER

TEL. 0167 - 56 05 09  
FAX. 0167 - 56 09 10  
E-MAIL. info@kraakbv.nl

WERKNR.: 15024


DATUM: 24-07-2015

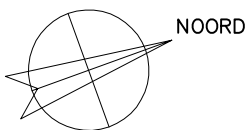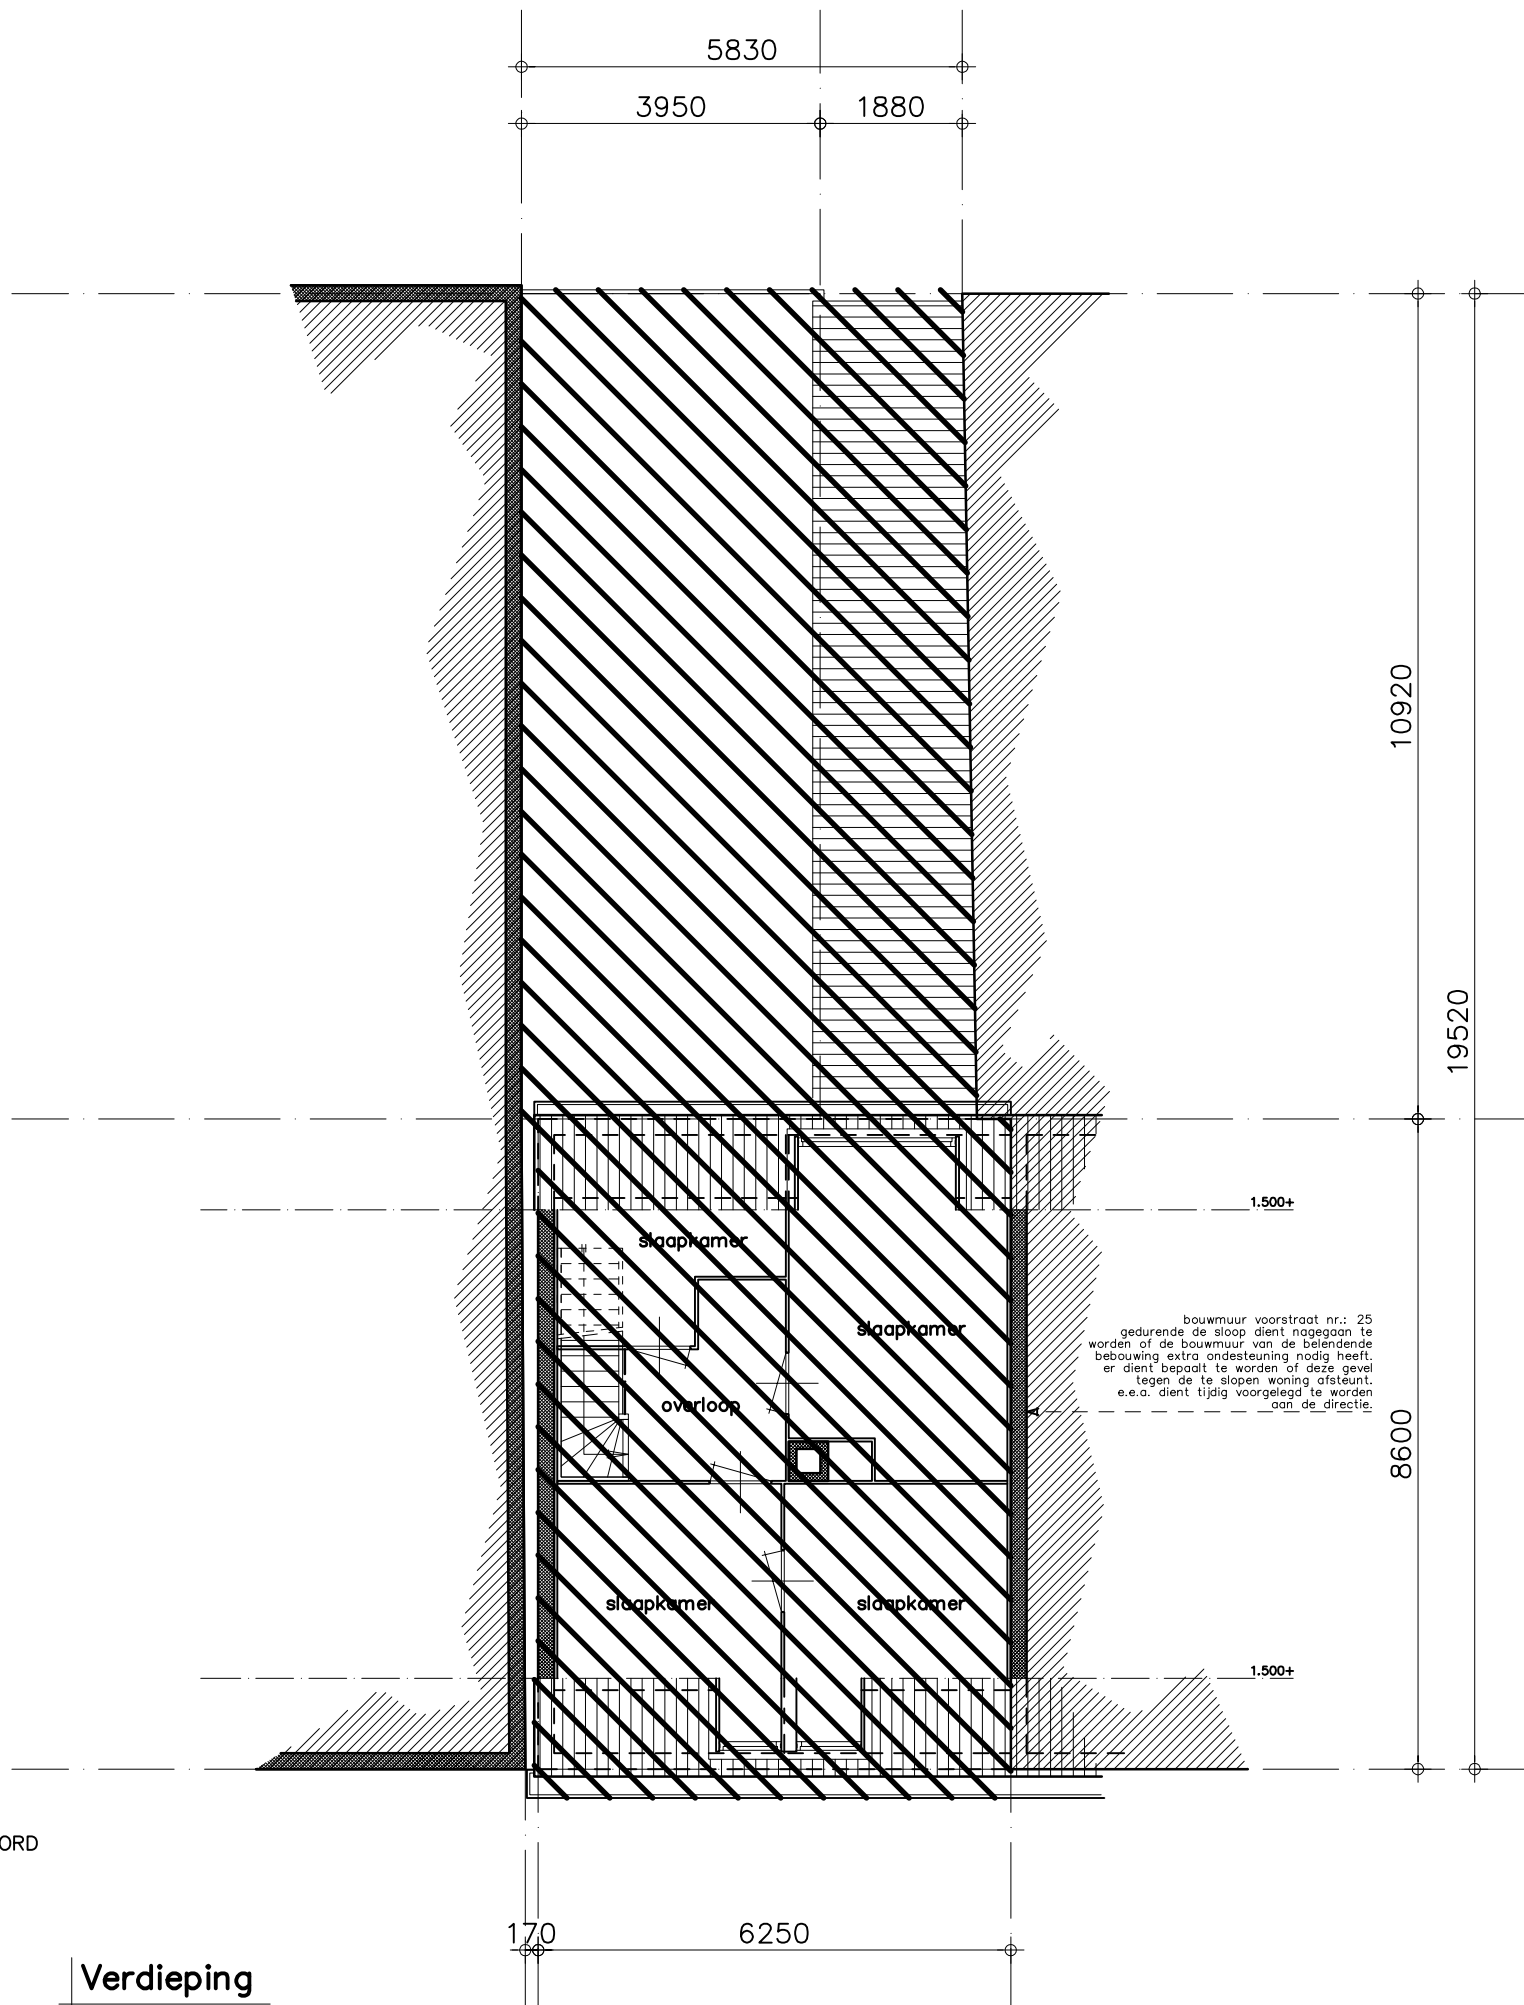

**Verdieping**

1:100

 VOLLEDIG TE VERWIJDEREN / HERBOUWEN ONDERDELEN



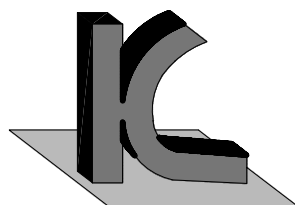


**KRAAK** BOUWTECHNISCH  
MANAGEMENTBURO B.V.

STOOFWEG 3  
4681 RK  
NIEUW-VOSSEMEER  
TEL. 0167 - 56 05 09  
FAX. 0167 - 56 09 10  
E-MAIL. info@kraakbv.nl

WERKNR.: 15024

DATUM: 24-07-2015

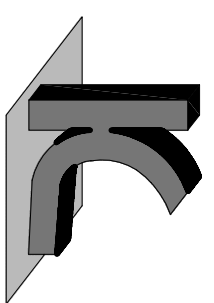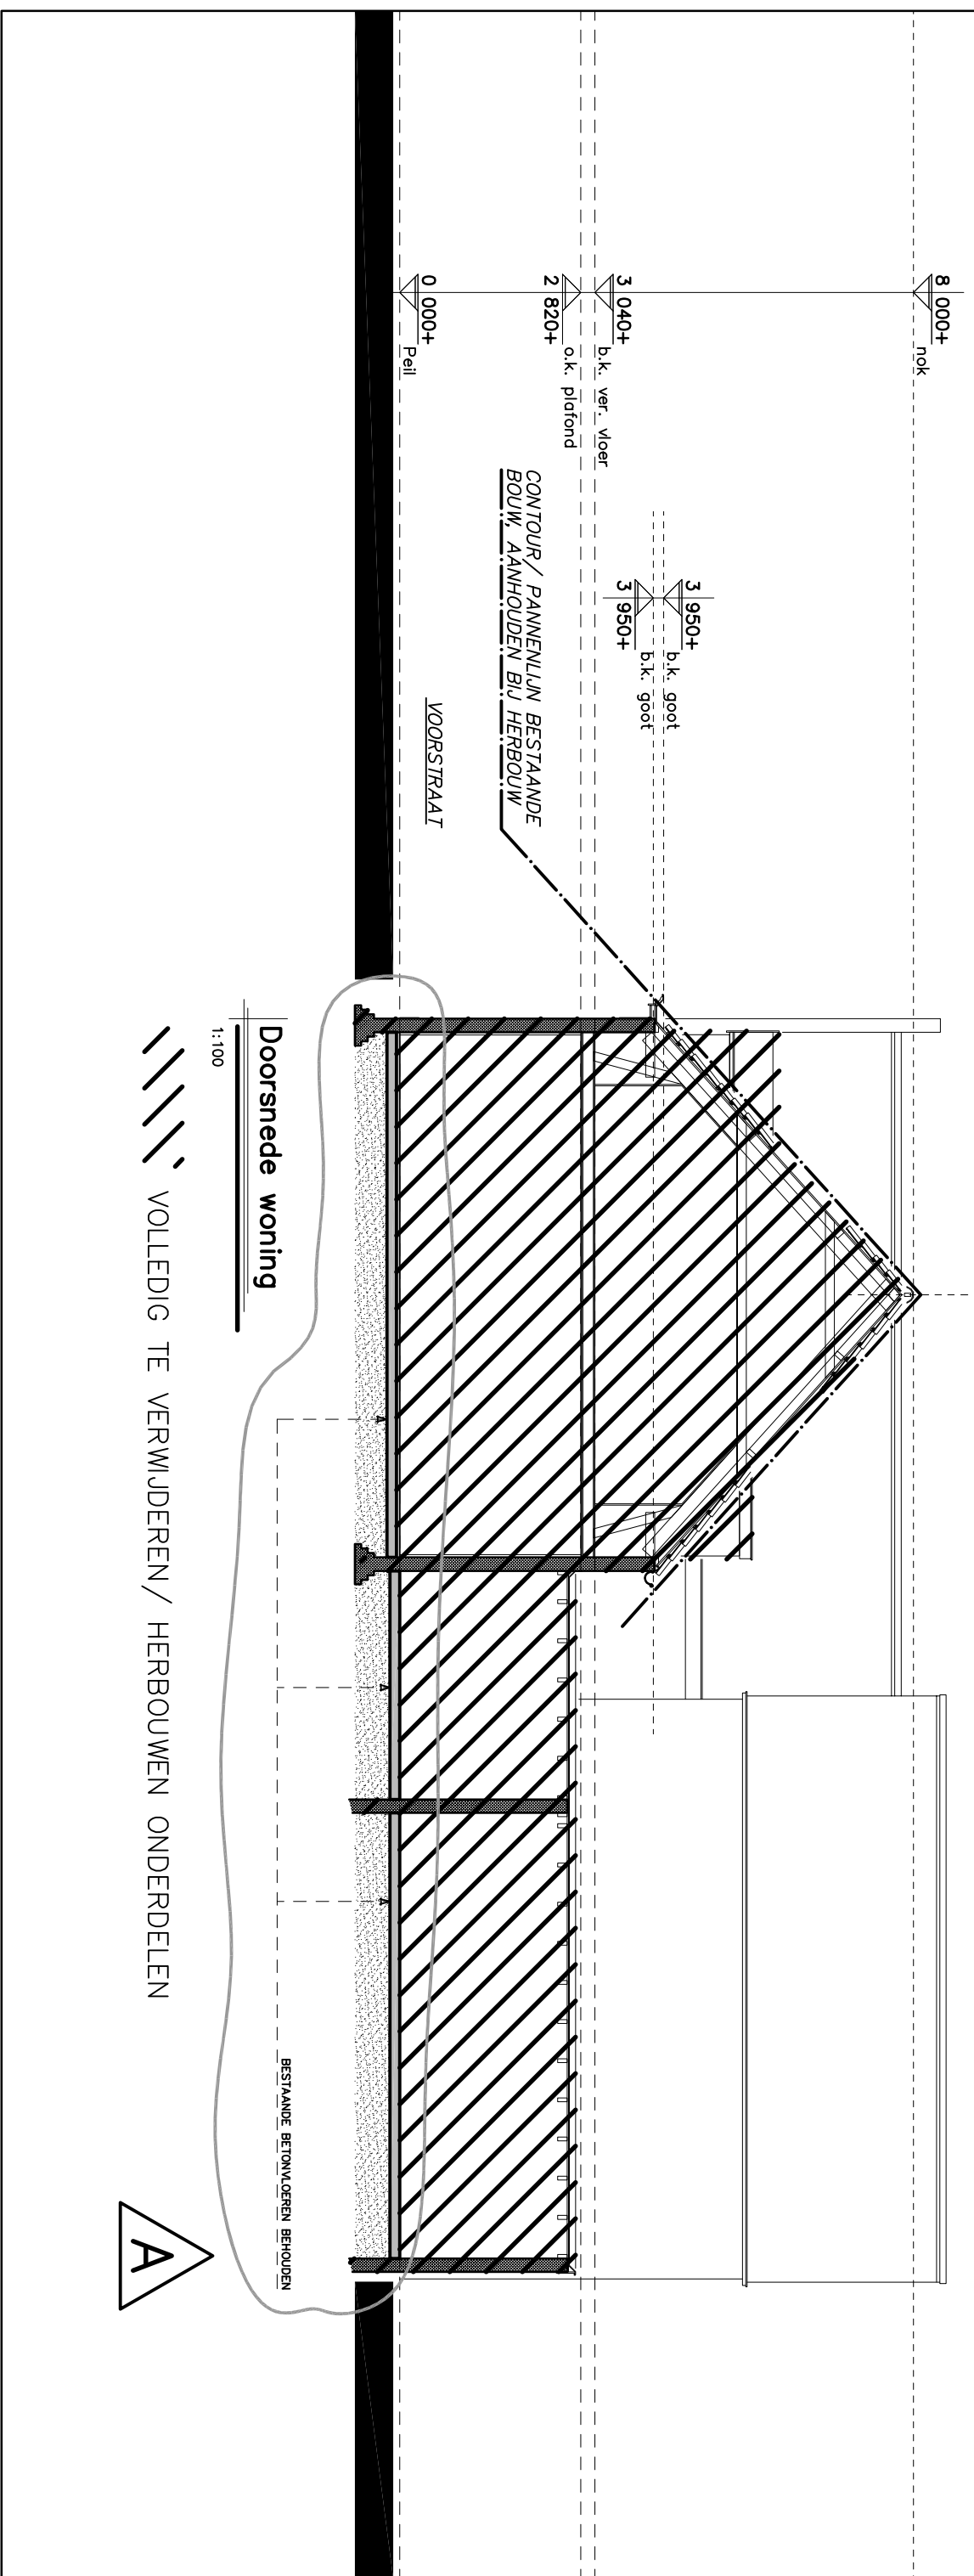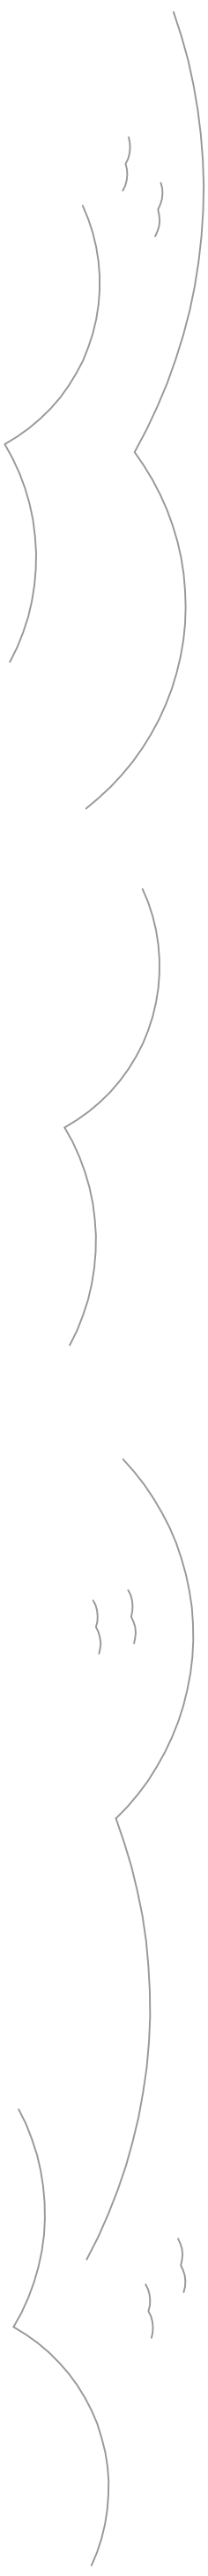

**KRAAK** BOUWTECHNISCH  
MANAGEMENTBURO B.V.

STOOFWEG 3  
4681 RK  
NIEUW-VOSSMEER  
TEL. 0167 - 56 05 09  
FAX. 0167 - 56 09 10  
E-MAIL. info@kraakbv.nl

WERKNR.: 15024

DATUM: 24-07-2015

Copyright © Kraak Bouwtechnisch Managementburo BV