

Behoort bij beschikking

d.d. 24-09-2015

nr.(s) ZK15000759

Juridisch beleidsmedewerker
Publiekszaken / vergunningen

Tekeningen/berekeningen derden

Alle tekeningen en/of berekeningen van derden dienen ter goedkeuring voor-gelegd te worden aan de directie.

Bijbehorende tekeningen/berekeningen

Voor tekeningen en berekeningen zie lijst L01

BEM1503836
gemeente Steenbergen

ALLE MATEN IN HET WERK CONTROLEREN !!!

Peil = 0.000+ = b.k. afgew. vloer woning
Maaiveld = ca. 0.100- aansluitend vloerniveau

2000-2015
OOG VOOR DETAIL
15 JAAR

REVISIE:

0

A

B


C

OMSCHRIJVING:

D.D. 24-06-2015 (VOORLOIG)

D.D. 08-07-2015 (T.B.V. OMGEVINGSVERGUNNING)

OMGEVINGSVERGUNNING

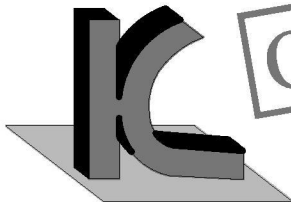

KRAAK BOUWTECHNISCH
MANAGEMENTBURO B.V.

STOOFWEG 3
4681 RK
NIEUW-VOSSEMEER

TEL. 0167 - 56 05 09
FAX. 0167 - 56 09 10
E-MAIL. info@kraakbv.nl

WERKNR. : 15024

SCHAAL : 1:50

AFM. : A4

GET. : W.B.

GEC. :


PROJECT: HERBOUW/ VERBOUW V.D. BEST.
WONING GELEGEN AAN DE VOOR-
STRAAT 23 NIEUW- VOSSEMEER

OPDR.GEVER: -
-
-


TEK. NR.:

T05

TRAPTEKENING

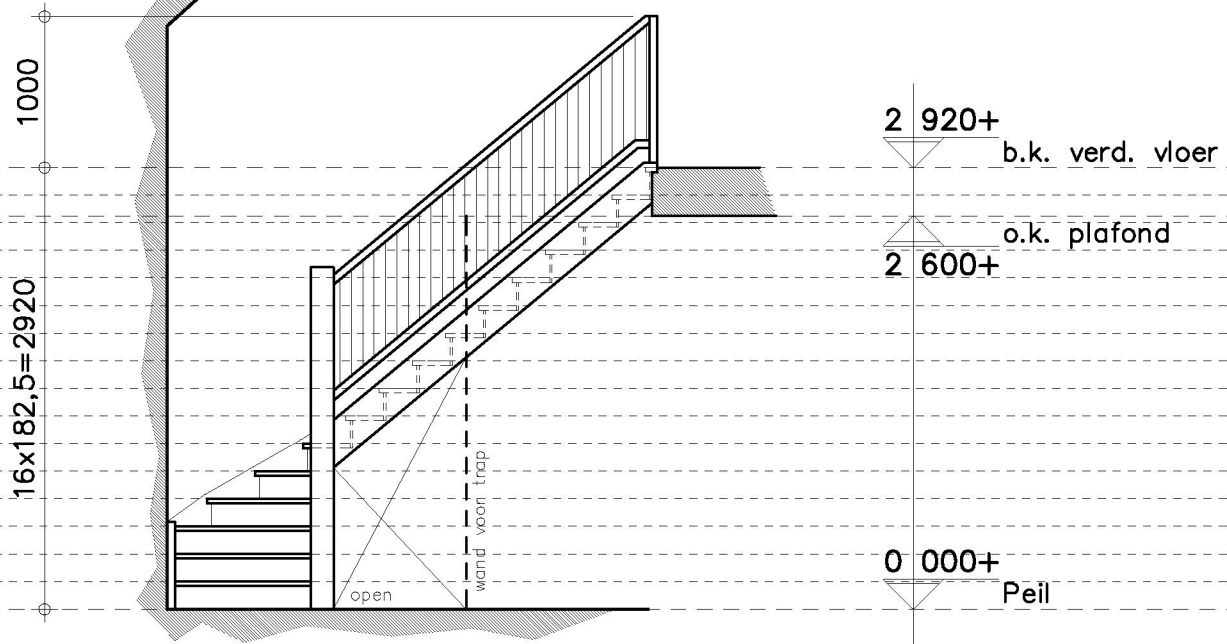

vooraanzicht

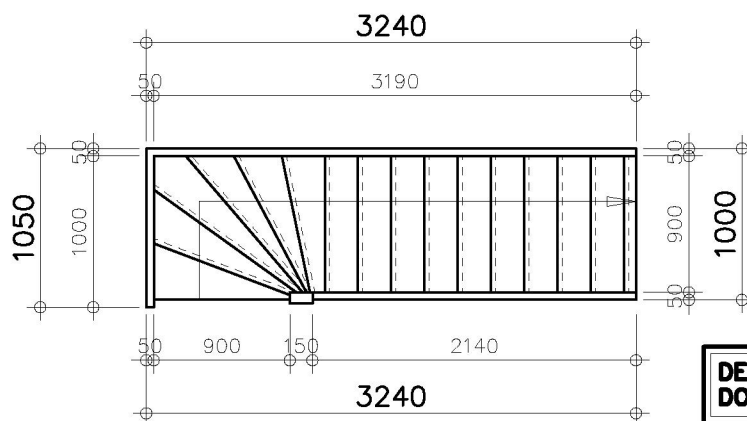

DEFINITIEVE MATEN NA INMETING TER PLAATSE DOOR TRAPLEVERANCIER!!!

houten (dichte) trap:

houtsoort en model: hardhout
optrede: 16 x 182,5mm = 2920mm
aantrede: 220mm

houten hekwerk:


hand- en voetraal $\varnothing 45$ mm met houten spijlen $\varnothing 27$ mm
leuning $\varnothing 45$ mm
leuning & balustrade 1000mm + vloer/treden

trap en balustrade(s) uitvoeren volgens de voorschriften in het Bouwbesluit !!

definitieve keuze/uitvoering trap en balustrades door opdrachtgever !!

Trap beg. grond > verdieping

1:50

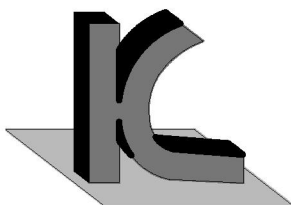

KRAAK BOUWTECHNISCH
MANAGEMENTBURO B.V.

STOOFWEG 3
4681 RK
NIEUW-VOSSEMEER

TEL. 0167 - 56 05 09
FAX. 0167 - 56 09 10
E-MAIL. info@kraakbv.nl

WERKNR.: 15024

DATUM: 08-07-2015