

**NOOT: LEIDINGVERLOOP & DIAMETERS  
ZIJN SCHEMATISCHE WEERGAVEN.  
E.E.A. DEFINITIEF TE BEPALEN EN BE-  
REKENEN DOOR INSTALLATEUR.**

- Bij het opstellen van het rioleringsoverzicht is uitgegaan van een gescheiden rioleringsstelsel (2-ledig).
- Het rioleringsstelsel van de woning is een gescheiden systeem waarbij de vuilwaterriolering wordt aangesloten op het gemeentelijke vrij-vervalrioleringsstelsel, hetzelfde geldt voor het schoonwater.
- riolering volgens NEN 3215

materiaalkeuze:

- materiaal "schoon water": P.V.C. (gris)
- materiaal "facilien water": P.V.C. (oranje/bruin) } *definitief volgens opgave gemeente*
- **Aansluitpunten nazien op definitieve inrichtingen van de diverse ruimtes!**

|   |            |
|---|------------|
| Behoort bij beschikking   |            |
| d.d.  | 24-09-2015 |
| nr.(s)  | ZK15000759 |
| Juridisch beleidsmedewerker<br>Publiekszaken / vergunningen                         |            |
|  |            |

BEM1503837  
gemeente Steenbergen

**ALLE MATEN IN HET WERK CONTROLEREN !!!**

**Peil = 0.000+ = b.k. afgew. vloer woning**  
Maiveld = ca. 0.100- aansluitend vloerniveau


REVISIE:

0  
A  
B  
C

OMSCHRIJVING:

D.D. 24-06-2015 (VOORLOPIG)  
D.D. 08-07-2015 (T.B.V. OMGEVINGSVERGUNNING)

**15 JAAR**  
2000-2015  
OOG VOOR DETAIL

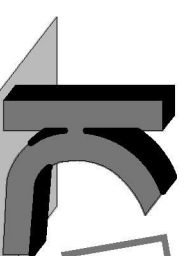

**KRAAK** BOUWTECHNISCH  
MANAGEMENTBUREAU B.V.

STOOFWEG 3  
4681 RK  
NIEUW-VOSSMEER  
TEL. 0167 - 56 05 09  
FAX 0167 - 56 09 10  
E-MAIL: info@kraakbv.nl

WERKNR. : 15024  
SCHAAL : 1:100  
AFM. : A3  
GET. : W.B.  
GEC. :  
:


PROJECT: HERBOUW/ VERBOUW V.D. BEST.  
WONING GELEGEN AAN DE VOOR-  
STRAAT 23 NIEUW- VOSSMEER  
OPDR.GEVER:

TEK. NR.:

**T06**


**RIOLERINGSOVERZICHT**

**NOOT: LEIDINGVERLOOP & DIAMETERS  
ZIJN SCHEMATISCHE WEERGAVEN.  
E.E.A. DEFINITIEF TE BEPALEN EN BE-  
REKENEN DOOR INSTALLATEUR.**

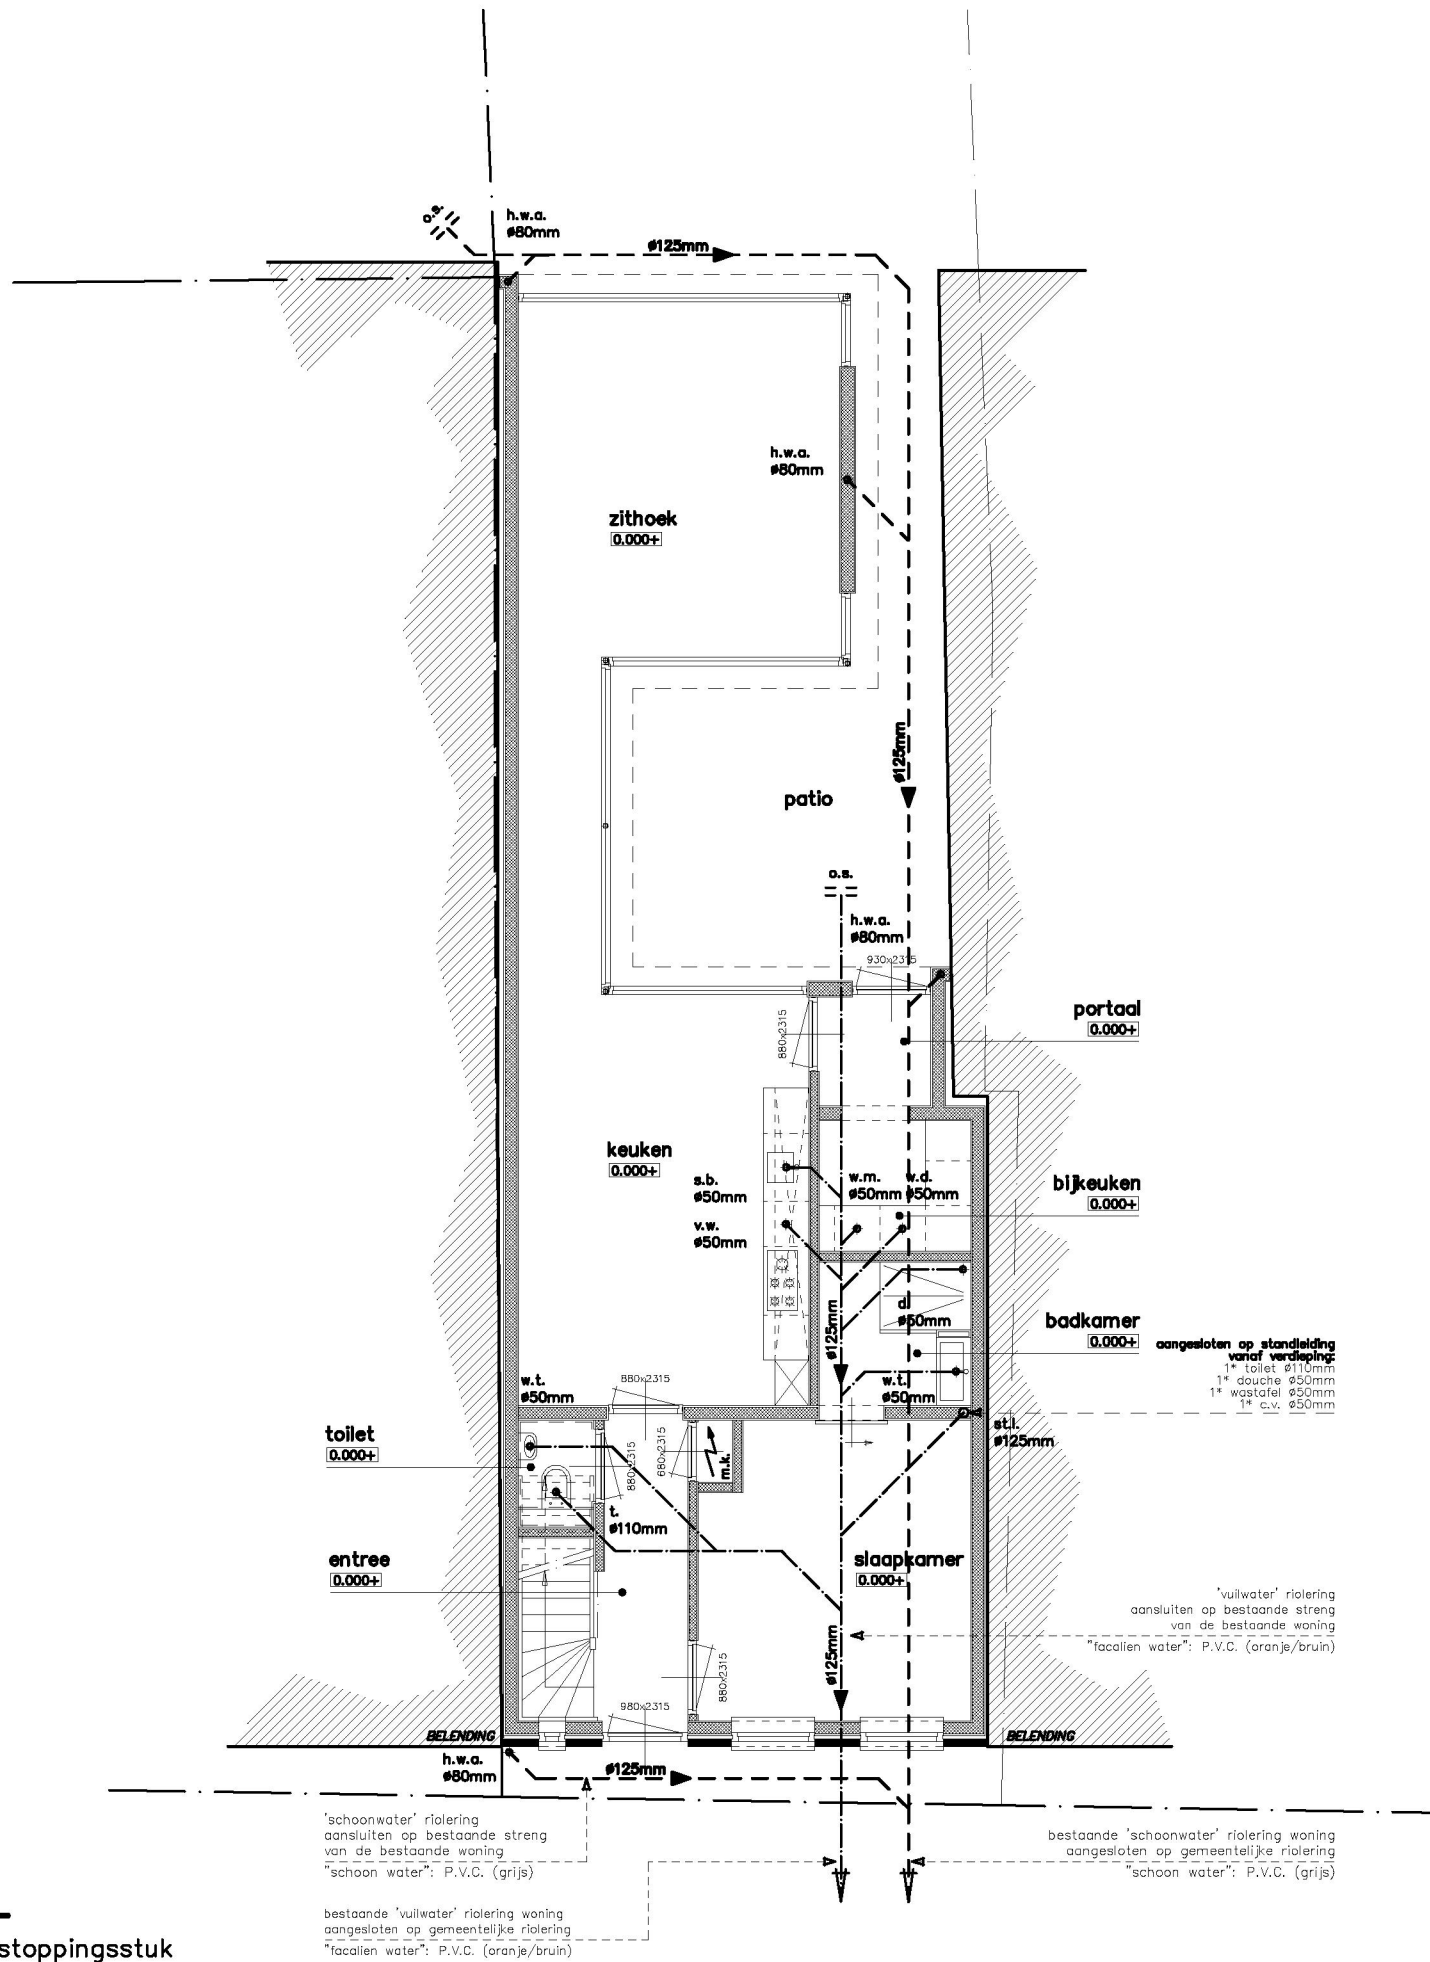


### Renvooi

- |        |                    |
|--------|--------------------|
| o.s.   | ontstoppingsstuk   |
| h.w.a. | hemelwaterafvoer   |
| st.l.  | standleiding       |
| t.     | toilet             |
| d.     | douche             |
| w.t.   | wastafel           |
| s.b.   | spoelbak           |
| v.w.   | vaatwasser         |
| c.v.   | condensafvoer c.v. |
| w.m.   | wasmachine         |
| w.d.   | wasdroger          |

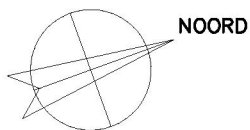

### Schematisch rioleringsoverzicht

1:100

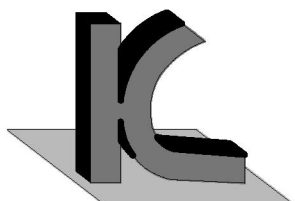

**KRAAK** BOUWTECHNISCH  
MANAGEMENTBURO B.V.

STOOFWEG 3  
4681 RK  
NIEUW-VOSSEMEER  
TEL. 0167 - 56 05 09  
FAX. 0167 - 56 09 10  
E-MAIL. info@kraakbv.nl

WERKNR.: 15024

DATUM: 08-07-2015