




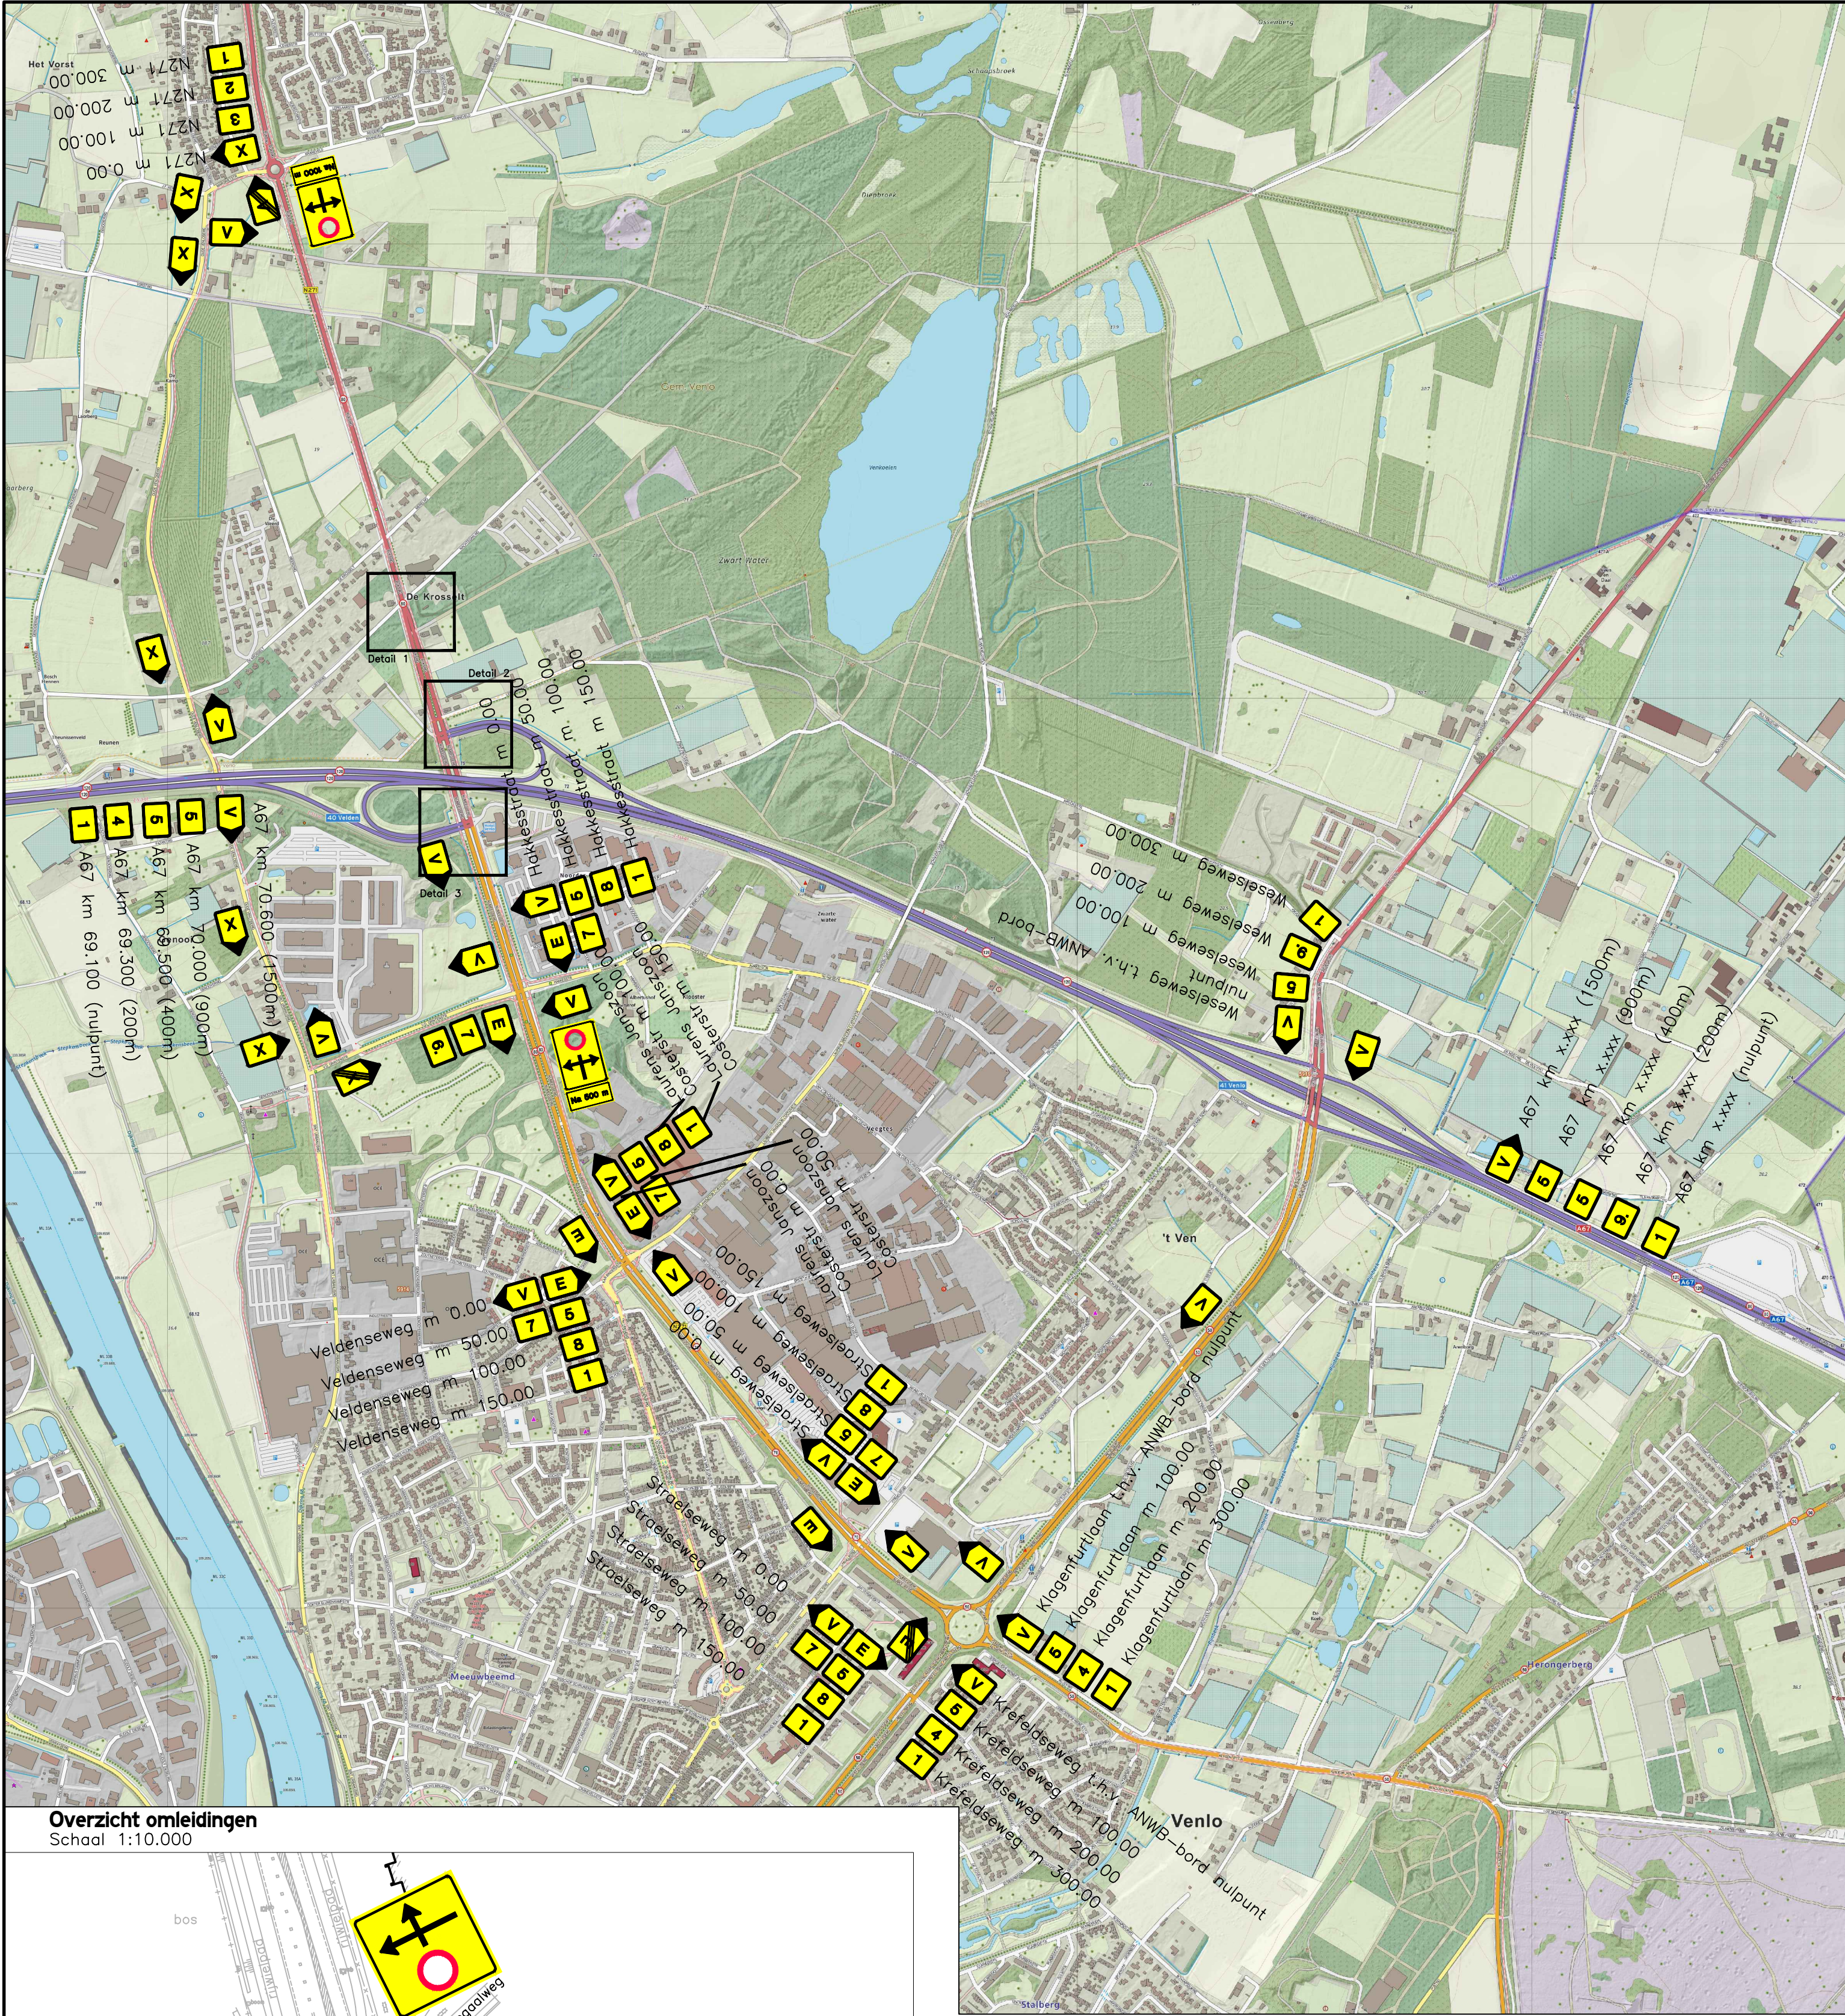


Overzicht omleidingen
Schaal 1:10.000

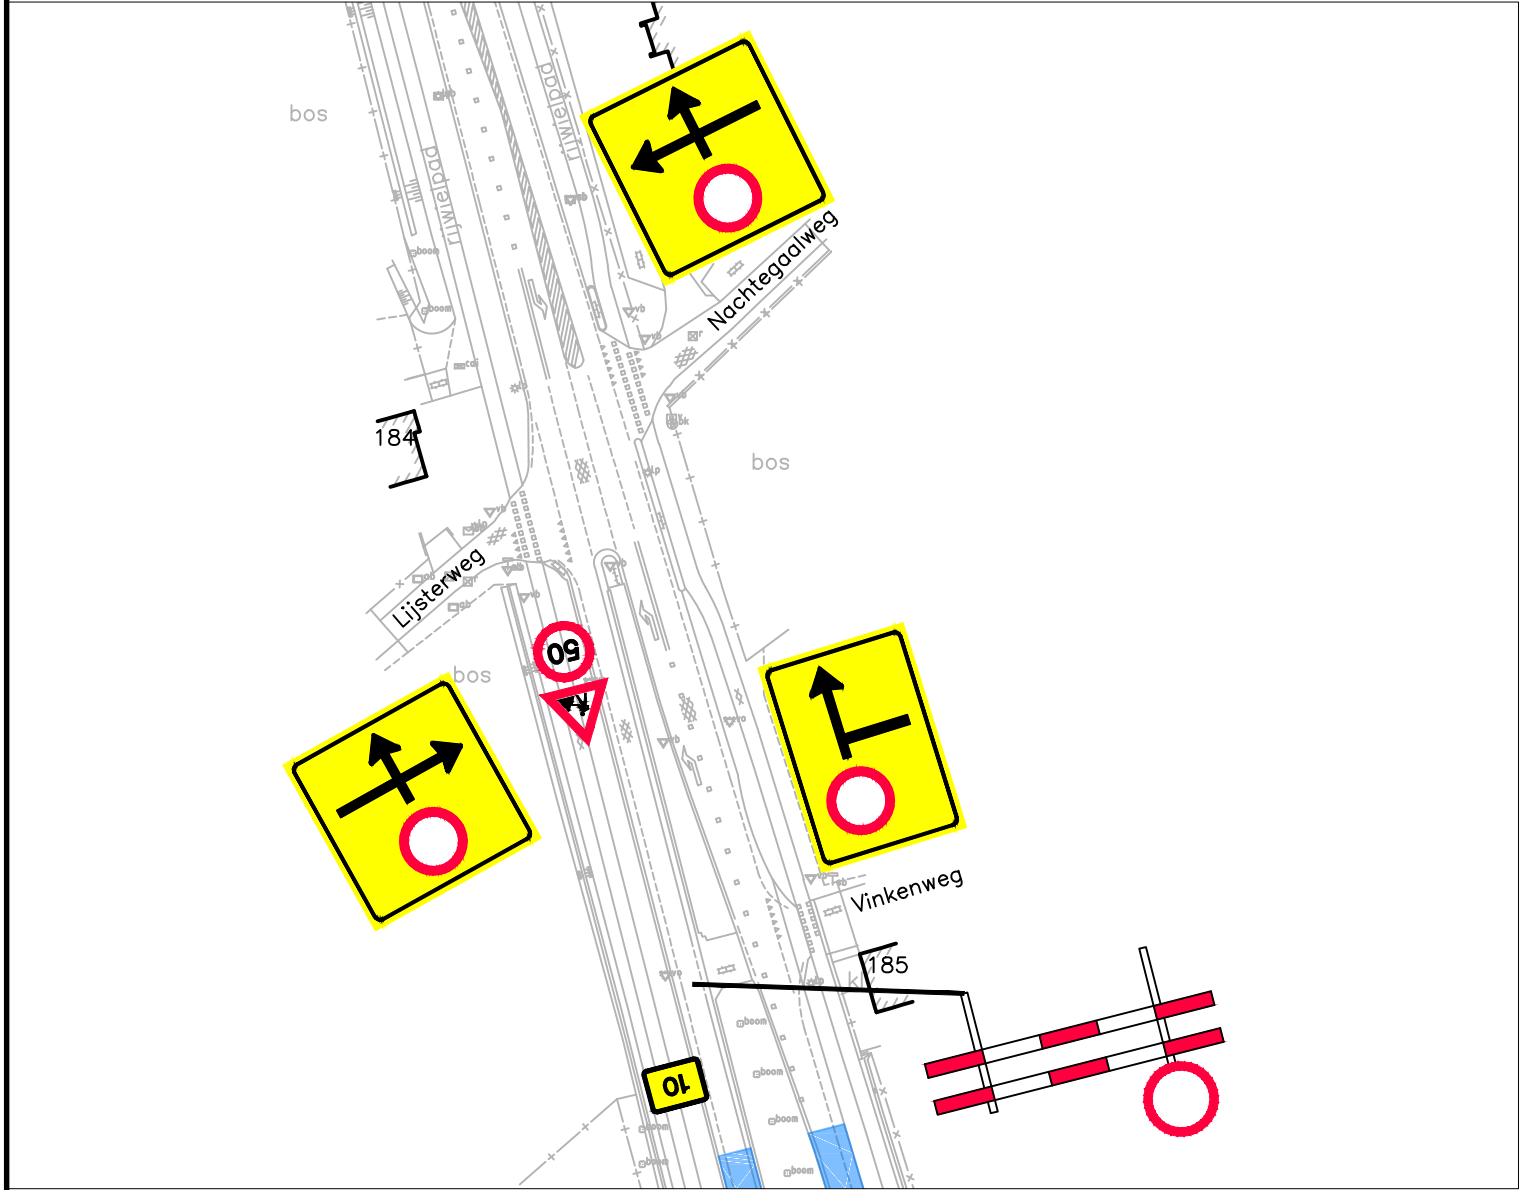

Detail 1 Afzettingen
Schaal 1:1.000

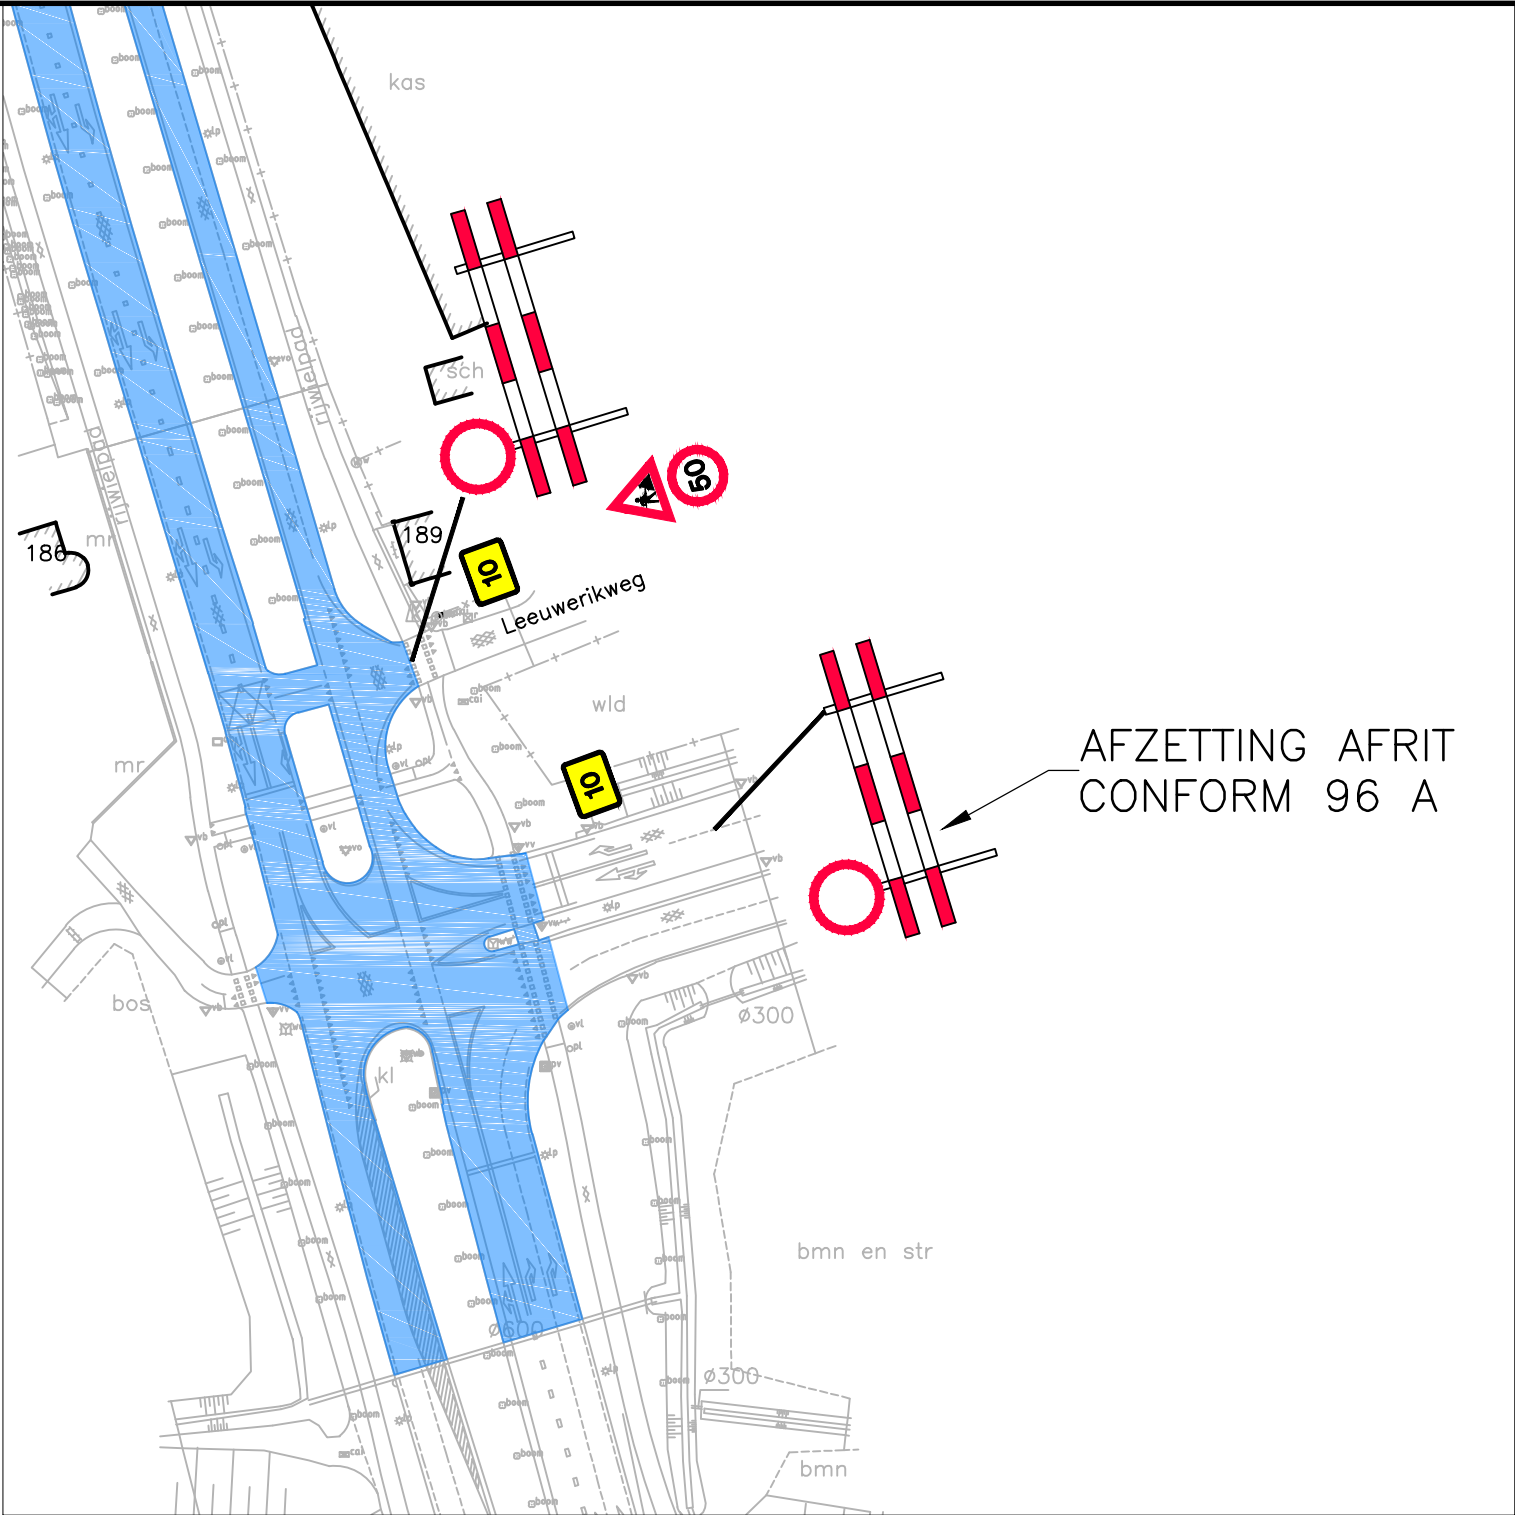

Detail 2 Afzettingen
Schaal 1:1.000

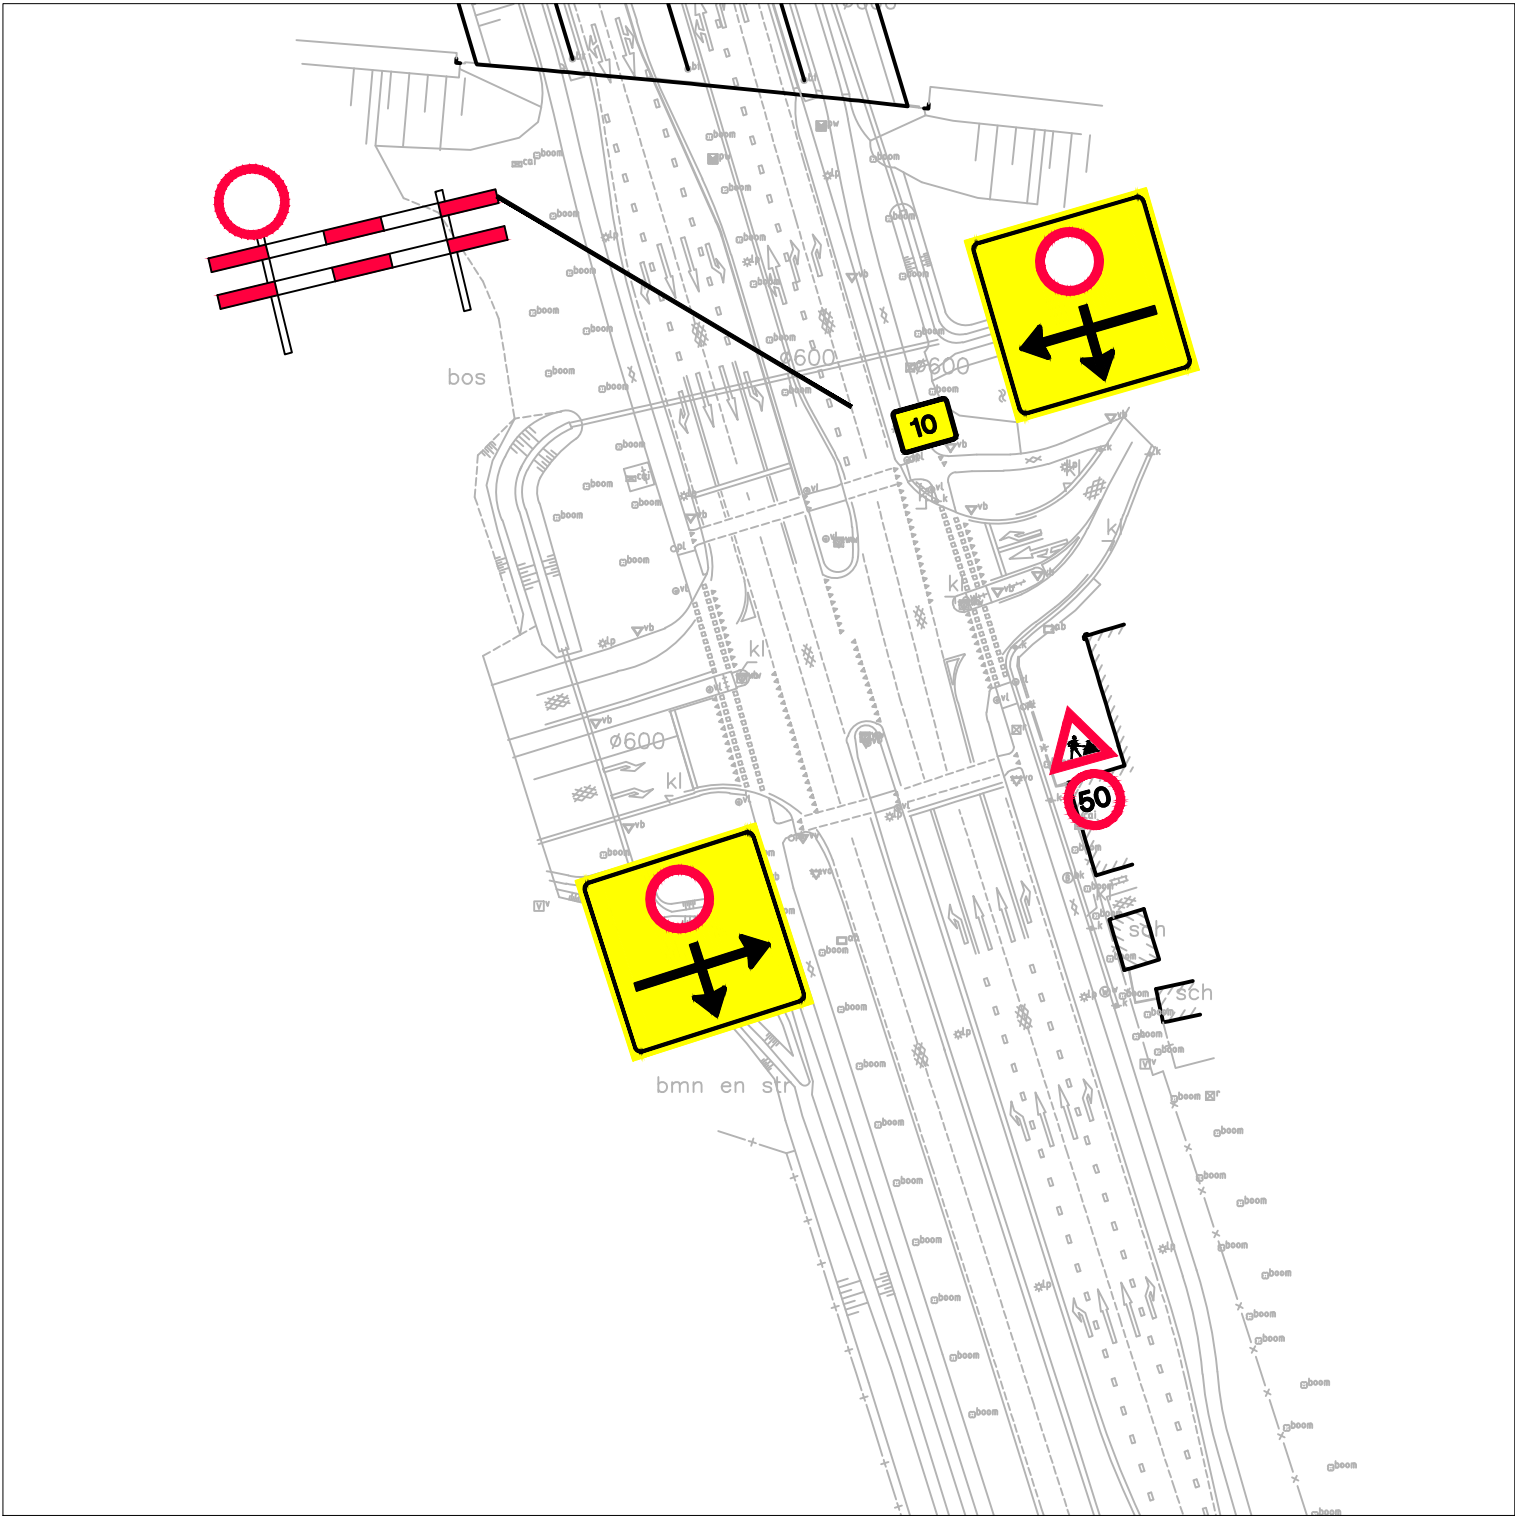

Detail 3 Afzettingen
Schaal 1:1.000

Omleiding

1

N271 richting Venlo
& toerit A67 richting
Eindhoven dicht

2

Venlo & toerit A67
richting Eindhoven
volg X

3

N271 richting
Velden
dicht

4

Velden
volg V

5

MAATVOERING EN
VORMGEVING VAN
BEBORDING OP
A-WEGEN CONFORM
CROW-PUBLICATIE 96a
OP DE OVERIGE WEGEN
CONFORM
CROW-PUBLICATIE 96b

Toerit A67 richting
Eindhoven
dicht

6.

Toerit A67 richting
Eindhoven
volg E

7

N271 richting
Velden &
toerit A67 richting
Eindhoven
dicht

8

Afrit 40
Velden
dicht

9.

N271 dicht
van
dag*datum*tijd
t/m
dag*datum*tijd

10

WERKVAK

BORD 10 DIEN 2 WEKEN VOOR
AANVANG GEPLAATST TE WORDEN

DEFINITIEF

PLANGROEP HEGGEN B.V.

project : GROOT ONDERHOUD ASFALT 2015				1170-2014	
opdrachtgever : PROVINCIE LIMBURG					
onderdeel : VERKEERSMAATREGELEN N271 (NR. 4)				blad VK.03	
getekend : RdR		schaal : 1 : 10.000 / 1 : 1.000		datum : 27 MAART 2015	
gewijzigd : 17 APRIL 2015		21 MEI 2015		1 JUNI 2015	
				5 JUNI 2015	
CAD-bestand : G:\2015\15.017 - Groot onderhoud asfalt 2015, Provincie\Bestek\Nota van inlichtingen					
3\15.017-B-VKM-1-22.dwg					
* Parkweg 1A Postbus 44 6120 AA Born tel.: (046) 458 22 22 fax: (046) 458 02 88 internet: www.plangroep-heggen.nl e-mail: info@plangroep-heggen.nl					