


• Kleuren •
 wanden: (mbi stenen) als bestaand
 dak: pannen grijs
 dakrand: rood
 kozijnen: wit


GELUENDE WELSTANUSCOMMISSIE
 GEEN BEZWAAR
 B-1-92
 BAYONARCHITECT DOSSIERNUMMER
 9800118

Zitbr. + verhoorwing 1/2 magazijn en kantoor 1/4 Ambachtsw. 14
 Opdr.gever: Peemont Ambachtsweg 14 te Zelhem.
 Schaal: 1:100 datum: dec. 91 blad no: 1

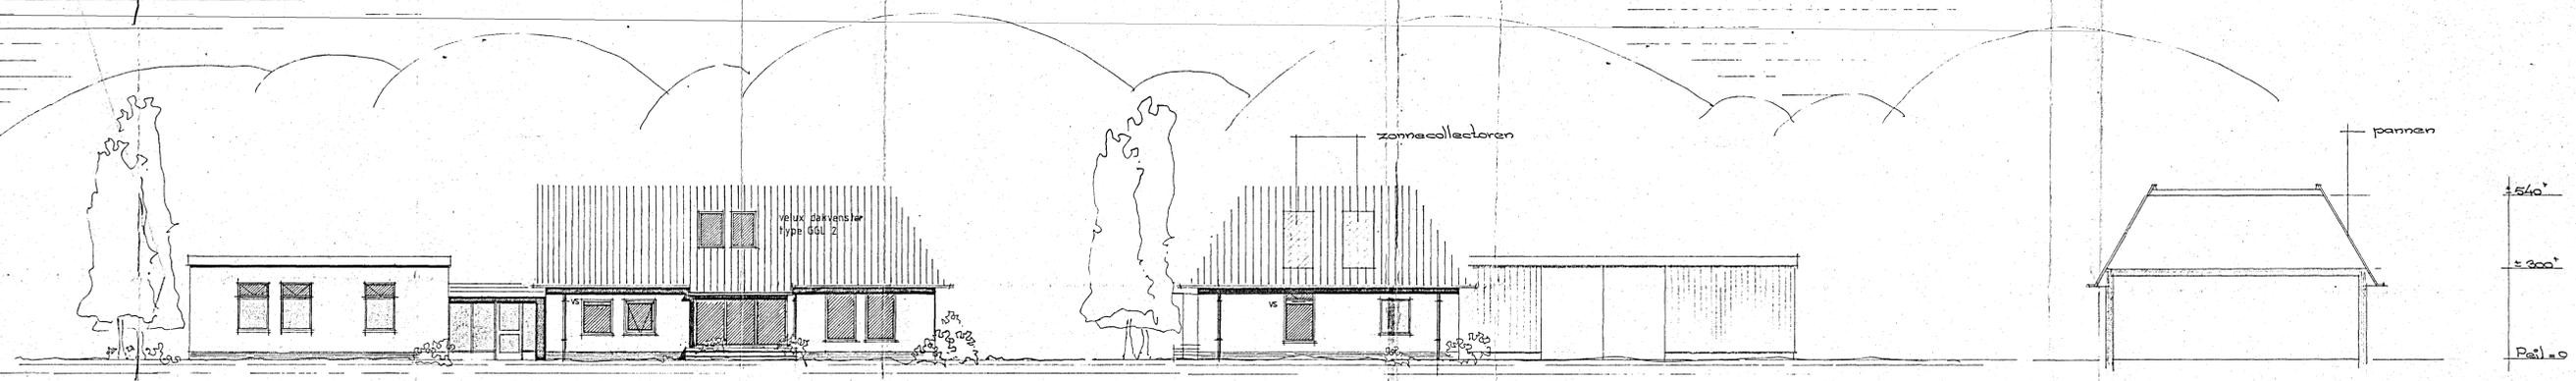


West-gevel. Zuid-gevel. Dwarsdoorsnede (woning).


alle beglazing in isolatieglas vs alum. vent. schuif.

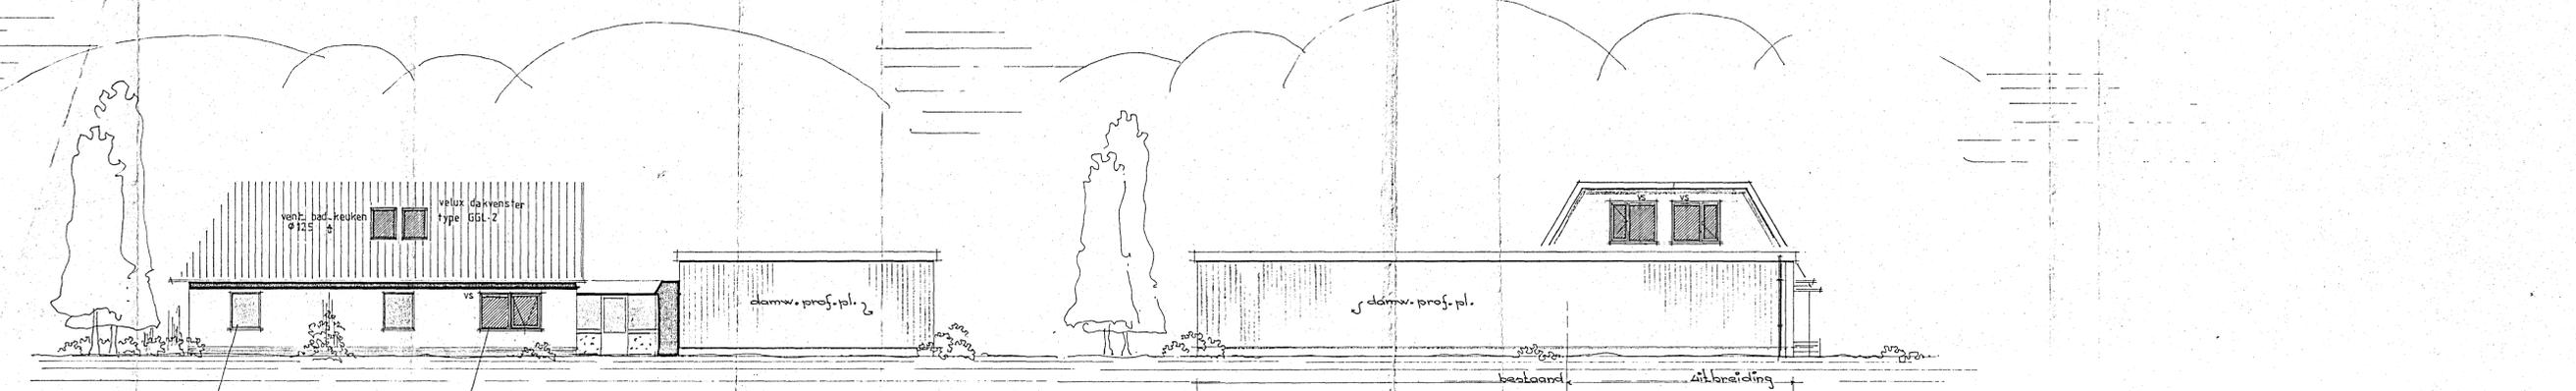

Oost-gevel. Noord-gevel.

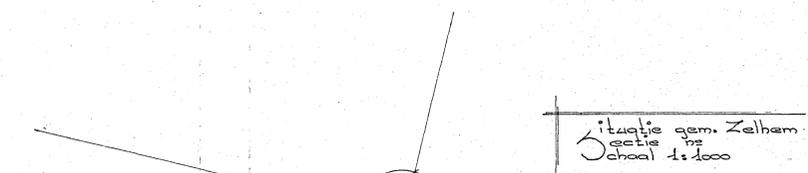


Situatie gem. Zelhem
aastie
Schaal 1:1000

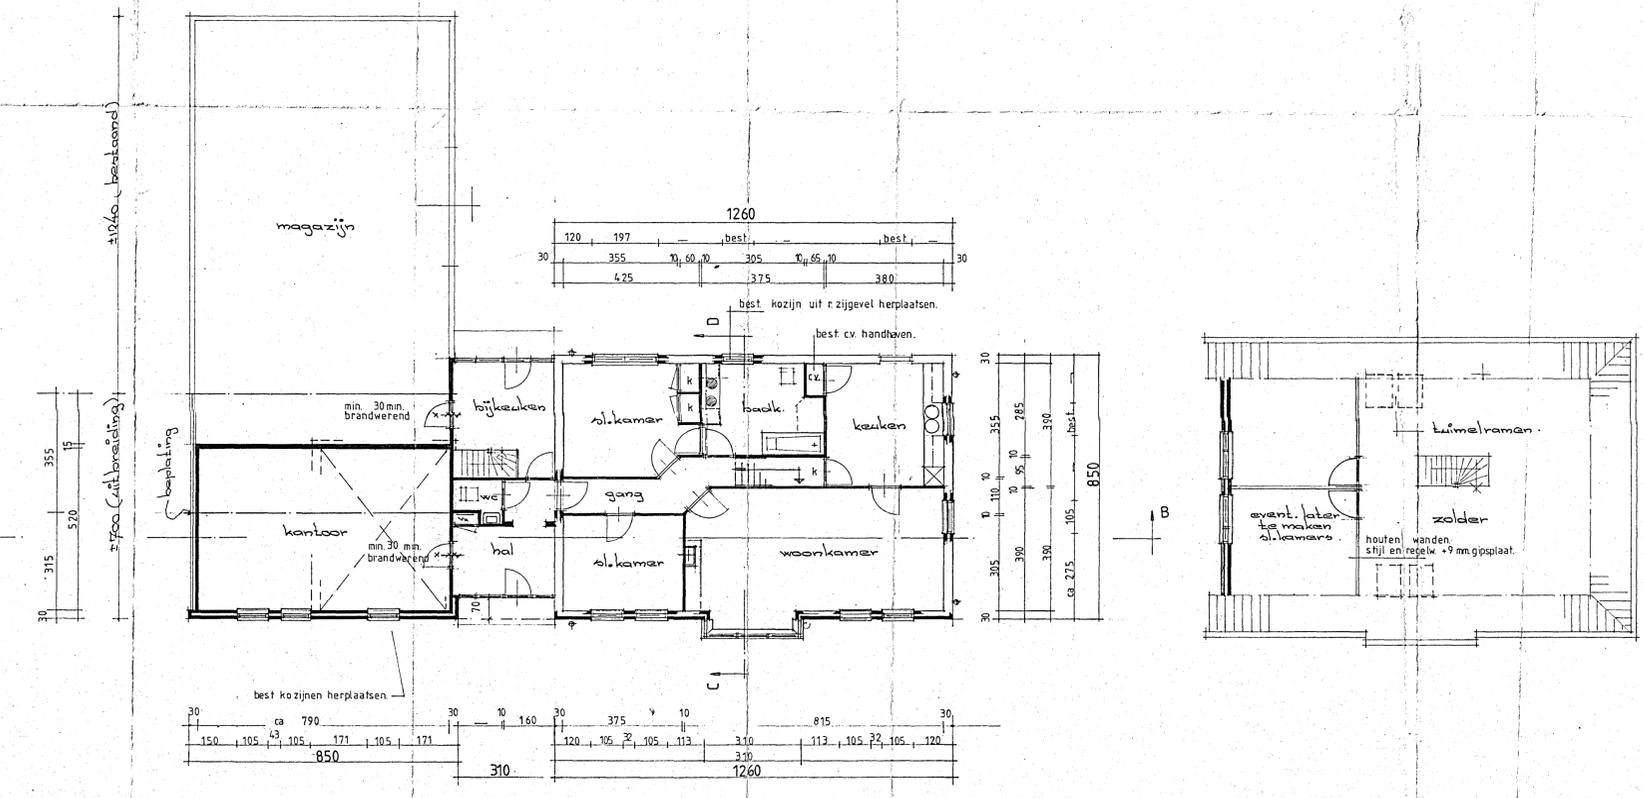

Begane grond. Verdieping.

opm. geg. maten zijn ca. maten, deze in het werk te controleren.

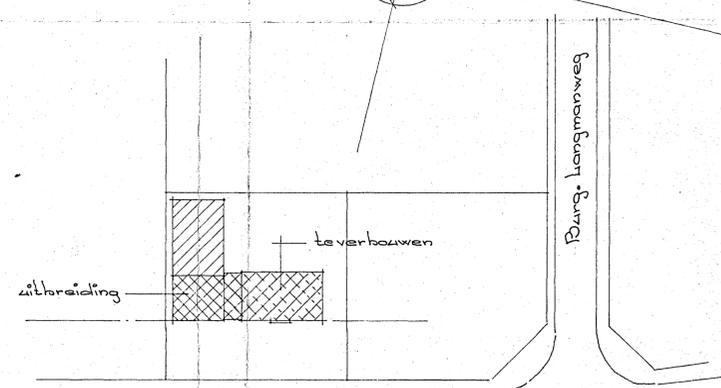

E behoort bij besluit van burgemeester en wethouders d.d. 14 februari 1992 no. 225 De daartoe aangewezen portefeuillehouder

Kleuren.
wanden: (mbo stenen) als bestaand
dak: pannen grijs
dakrand: rood
kozijnen: wit

Zitter: verbouwing 1/3 magazijn en kantoor 2/3 Ambachtsw. 14
Opdr.gever: Peermant Ambachtsweg 14 te Zelhem.
Schaal: 1:100 datum: jan. 92 blad no: B1

