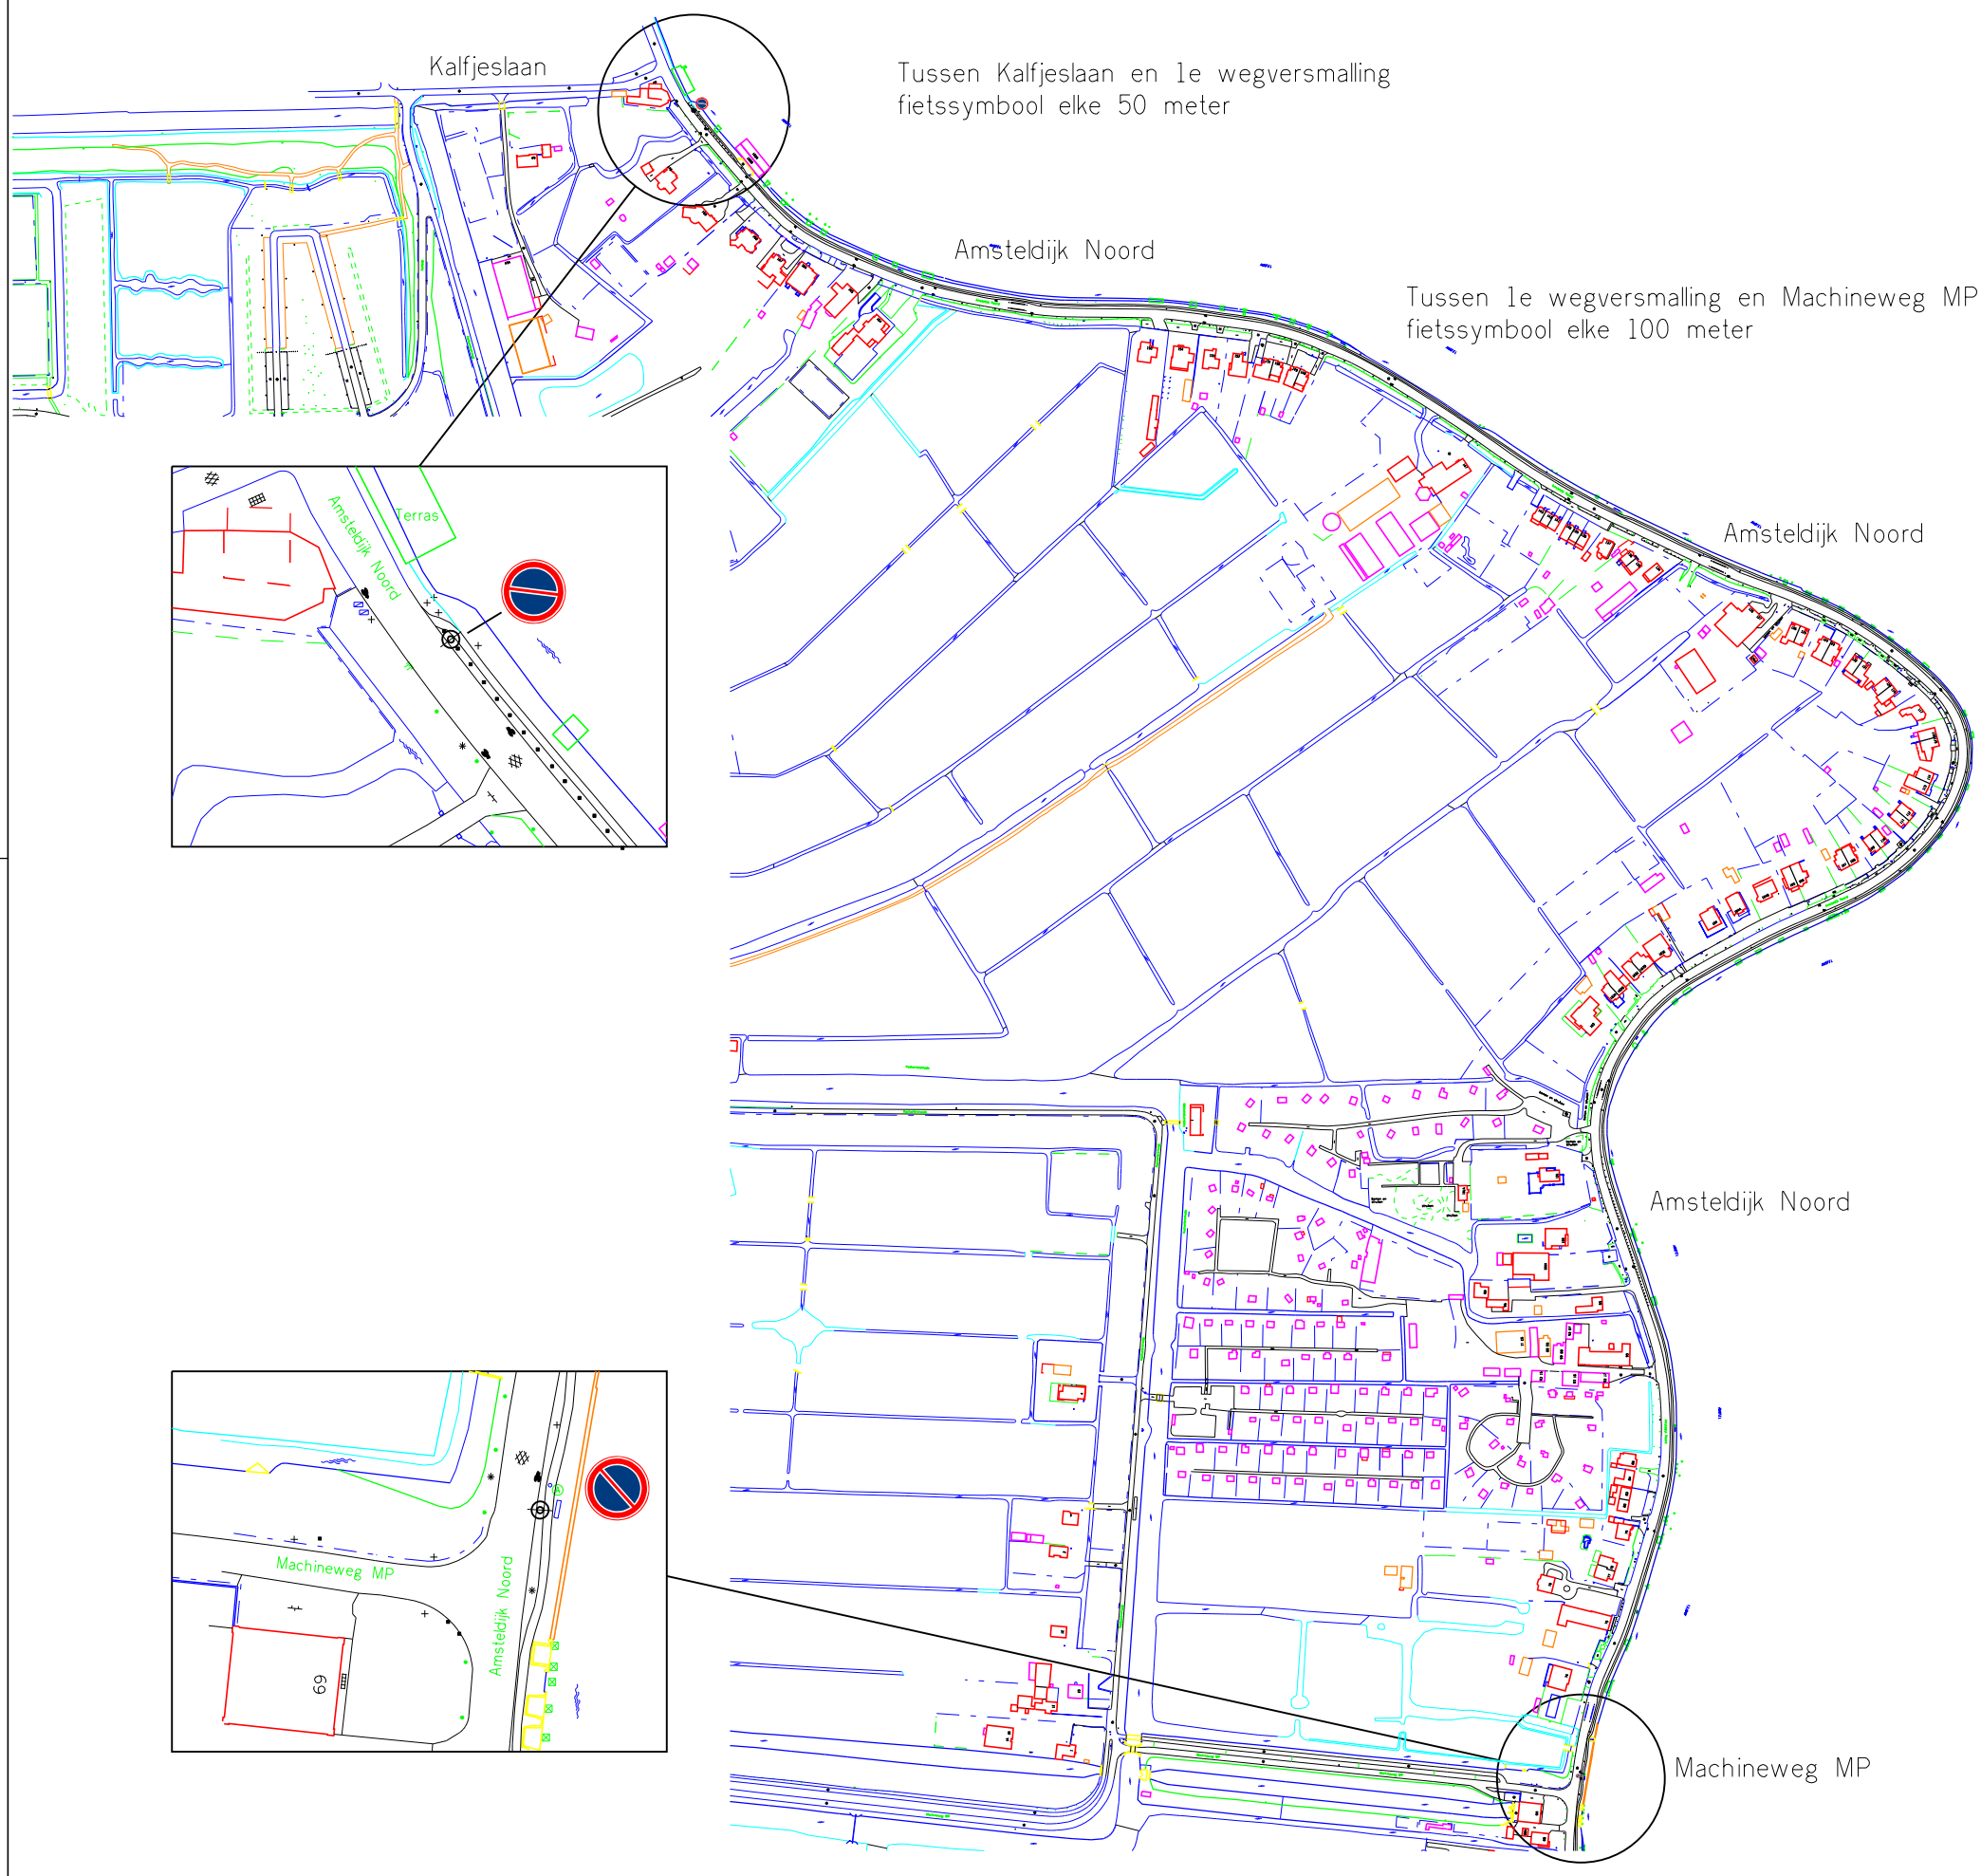

Gemeente Amstelveen

Verkeer en Vervoer

Realisatie & Beheer

Laan Nieuwer-Amstel 1, 1182 JR Amstelveen, Postbus 4, 1180 BA Amstelveen, T (020) 540 49 11

Locatie	:	Amsteldijk Noord
Onderwerp	:	Instellen parkeerverbod en aanwijzen fietsstroken
Bestand	:	R&B-V-2015.03
Datum	:	24-08-2015
Schaal	:	1:5000
Getekend	:	H. Venekamp