


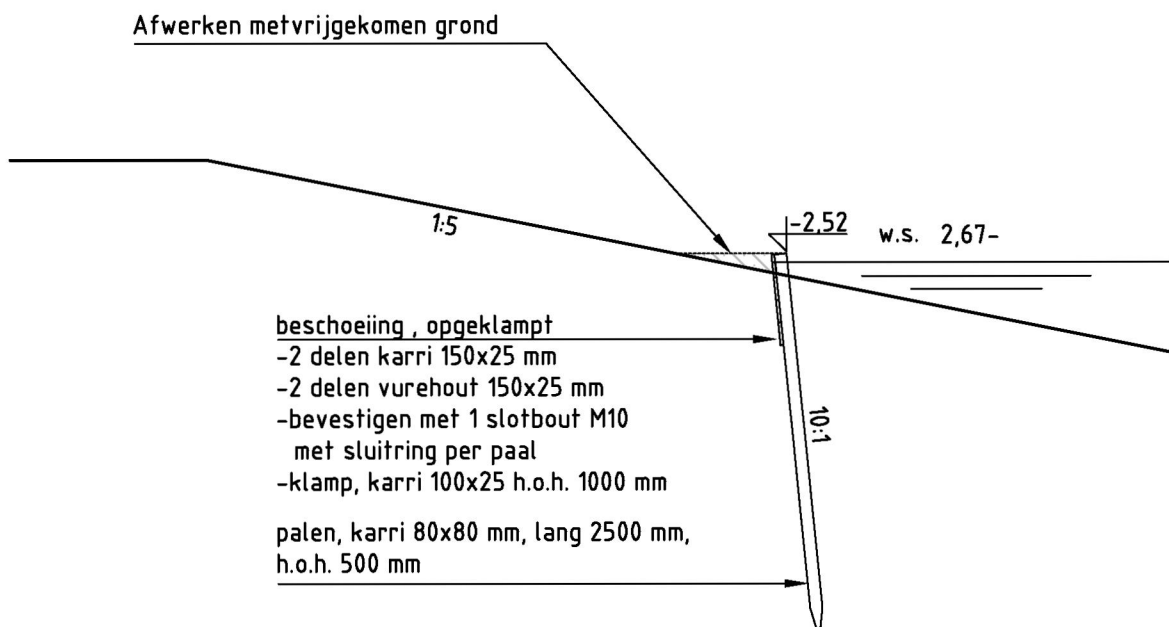

Detail beschoeiing

schaal 1:50

opmerkingen

alle maten in meters, tenzij anders aangegeven

alle hoogtematen in meters t.o.v. NAP, tenzij anders aangegeven



Hoogheemraadschap van
Rijnland

Waterberging Spoelwijkerlaan, Boskoop
Definitief ontwerp
Detail beschoeiing

spittelerg

18.11.2014

1:50

A4

04

1/1