


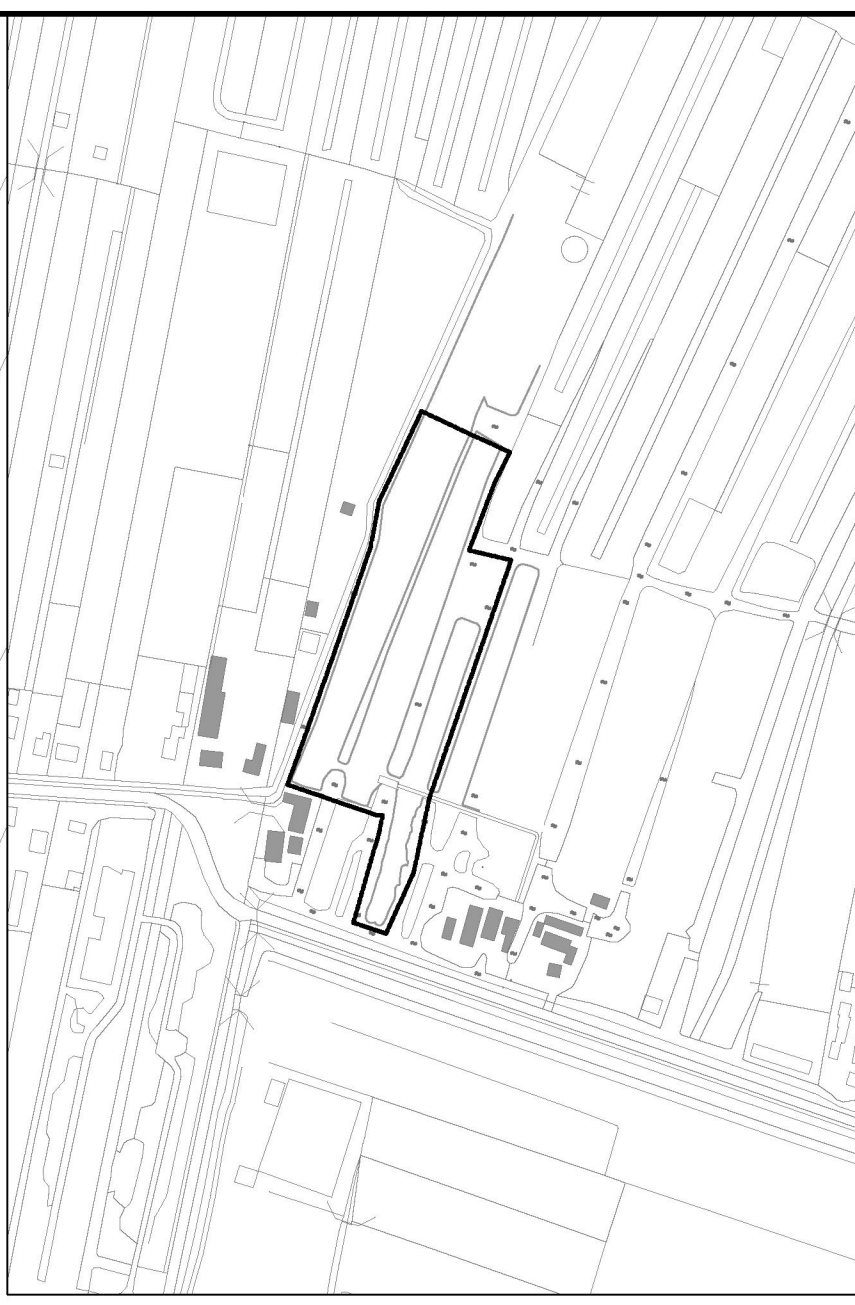

Overzicht projectgebied  
Schaal 1:5000

- Legenda**
- werksgrens
  - paalschot beschoeiing
  - kruin talud
  - teen talud/onderwaterbodem
  - ophogen perceel
  - aanleghoogte definitieve situatie (b.h. Bodem Hoogte)
  - dwarsprofiel
  - normaalprofiel

**opmerkingen**

alle maten in meters, tenzij anders aangegeven  
alle hoogtematen in meters t.o.v. NAP, tenzij anders aangegeven  
GBKN geactualiseerd op basis van inmeting

|                                                                  |            |            |       |
|------------------------------------------------------------------|------------|------------|-------|
| D Aanpassing werkgrens, verwijderen botenhelling, locatie eiland | spittelerg | 18.11.2014 |       |
| C Aanpassing DO2, botenhelling en aanpassing eilanden            | spittelerg | 22.10.2014 |       |
| B Aanpassing ontwerp o.b.v. nieuwe uitgangspunten                | spittelerg | 13.08.2014 |       |
| A Verwerken opmerkingen Rijnland                                 | spittelerg | 05.06.2014 |       |
| wijz.omschrijving:                                               | get.:      | d.d.:      | gez.: |

Waterberging Spoelwijkerlaan  
Definitief Ontwerp  
Nieuwe situatie

|              |  |            |  |            |  |              |  |
|--------------|--|------------|--|------------|--|--------------|--|
| behoort bij: |  | tekenaar   |  | controleur |  | constructeur |  |
| spittelerg   |  | gijsselman |  | gijsselman |  | gijsselman   |  |
| plotadatum   |  | formaat    |  | statu      |  | datum        |  |
| 21.11.2014   |  | A1 port    |  | definitief |  | 18.11.2014   |  |
| schaal       |  | tekening   |  | nummer     |  | 1/1          |  |
| 1:500        |  | 02         |  |            |  |              |  |

Archimedesweg 1, 2333 CM Leiden – Postbus 156, 2300 AD Leiden – Telefoon 071-3063063 – Internet [www.rijnland.net](http://www.rijnland.net) – E-mail [post@rijnland.net](mailto:post@rijnland.net)