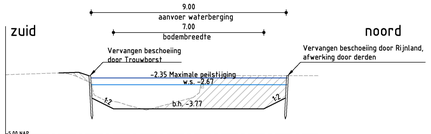

Profiel 1

schaal 1:100

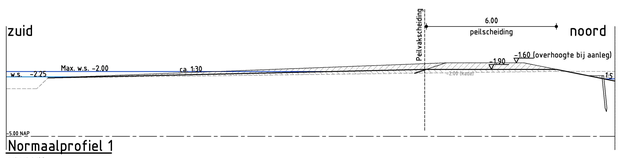

Normaalprofiel 1

schaal 1:100

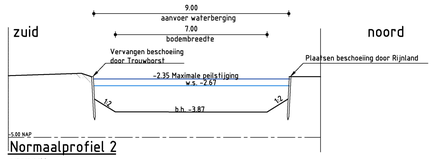

Normaalprofiel 2

schaal 1:100

Normaalprofiel 3

schaal 1:100

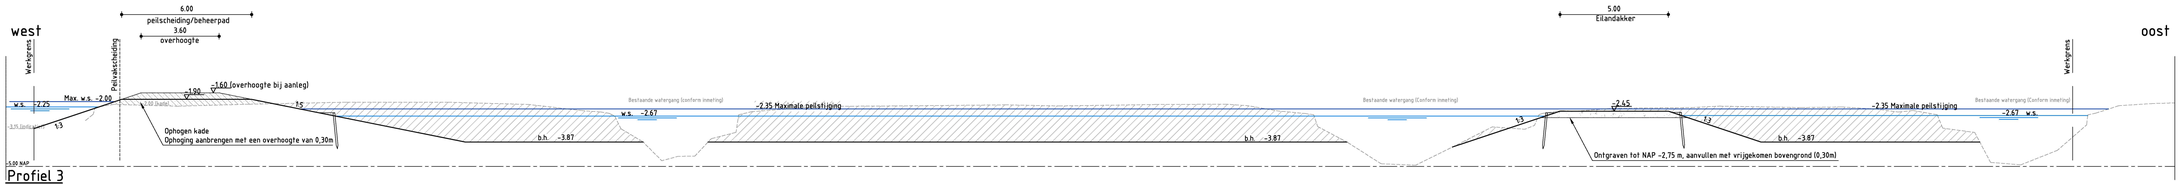

Profiel 3

schaal 1:100

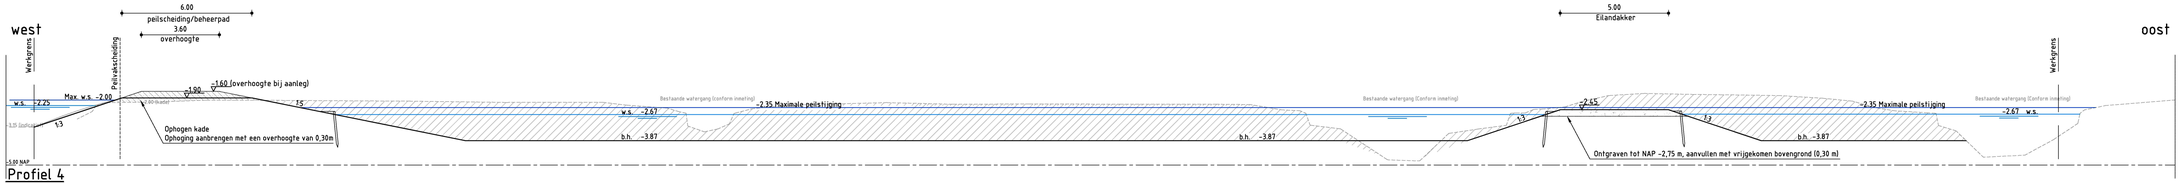

Profiel 4

schaal 1:100

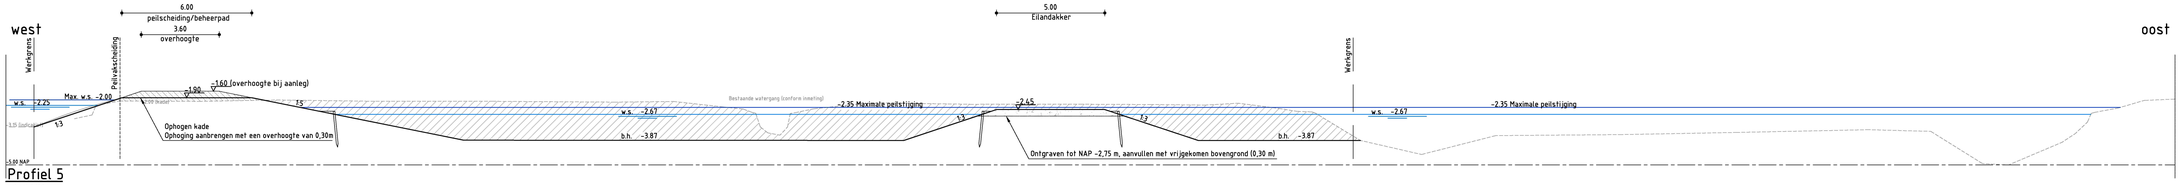

Profiel 5

schaal 1:100

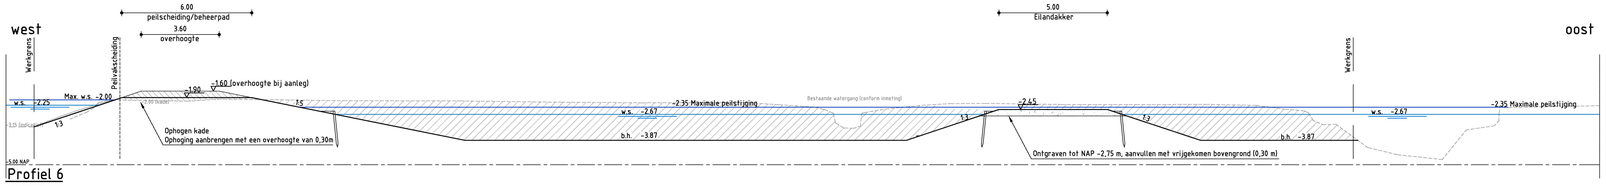

Profiel 6

schaal 1:100

Legenda nieuwe situatie

- Nieuwe situatie
- Bestaande situatie
- Maximale peilstijging
- Waterpeil
- Menggranulaat
- Aanvullen kade/peilscheiding met vrijgekomen grond
- Ontgraven
- -1.60 Nieuwe maaiveldhoogte

opmerkingen

alle maten in meters, tenzij anders aangegeven
alle hoogtematen in meters t.o.v. NAP, tenzij anders aangegeven

wijzigingen			
B	Aanpassing locatie eiland en doorstroomprofiel aanvoer trace	spittelerg	18.11.2014
A	Verwerken opmerkingen Rijnland	spittelerg	05.06.2014
wijzigingen		get.:	d.d.:	gez.:

Waterberging Spoelwijkerlaan
Definitief Ontwerp
Profielen

behoort bij:

tekenaar	controleur	controledatum	constructeur	controledatum
spittelerg	gijselman	18.11.2014	gijselman	18.11.2014

datum	formaat	status	datum
20.11.2014	A1ext	defintief	18.11.2014

schaal	tekening nummer	
1:100	03	1/1

Hoogheemraadschap van Rijnland
Archimedesweg 1, 2333 CM Leiden – Postbus 156, 2300 AD Leiden – Telefoon 071-3063063 – Internet www.rijnland.net – E-mail post@rijnland