


2015-1652

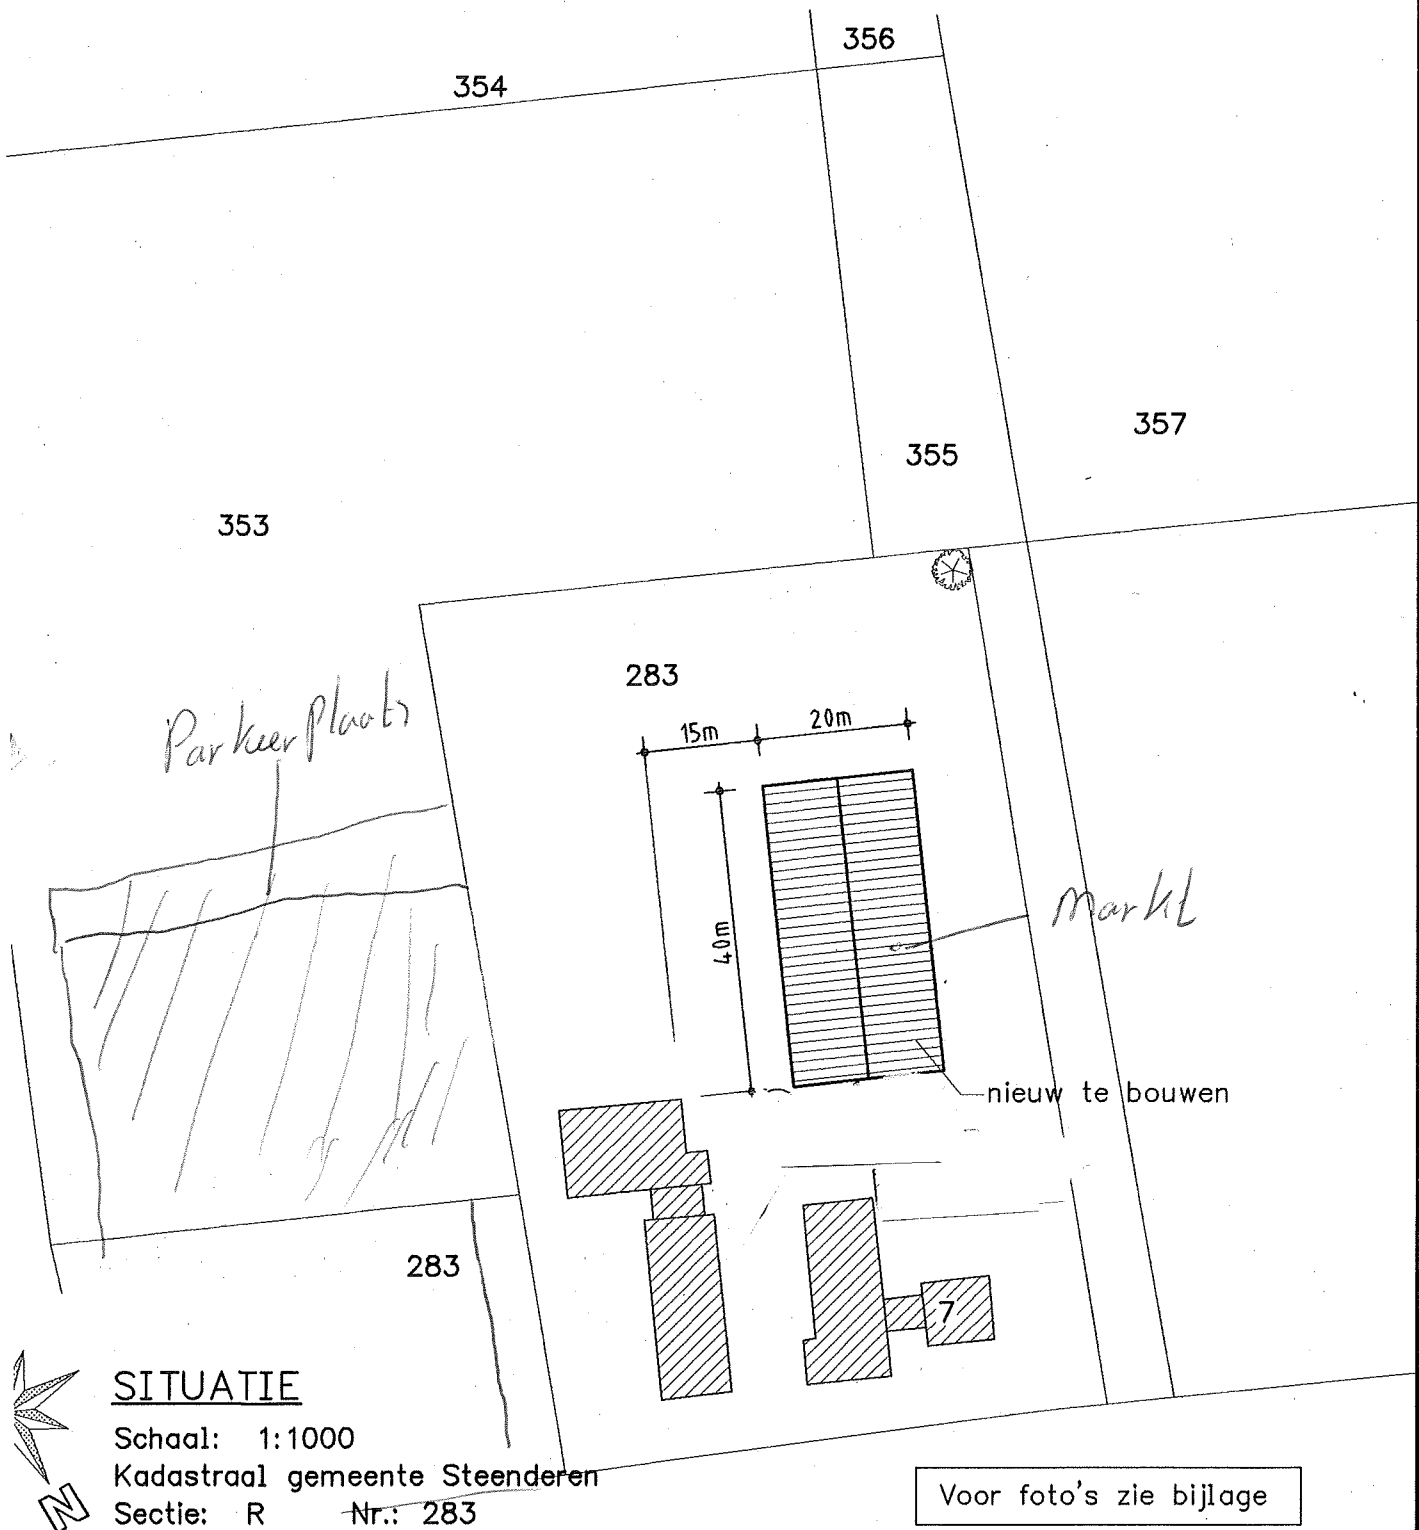

SEVER:

Maatschap Garritsen/ ~~van de Broek~~ van der Beek
 Kruisbrinkseweg 7
 7227 DA Toldijk
 0575-451361

GEWIJZIGD :

GEWIJZIGD :

GEWIJZIGD :

GEWIJZIGD :

Schetsplan
 van een werktuigenberging

DATUM : 10-03-'04 ME

SCHAAL : 1:100

De tekening is eigendom van Louis Huisman en Zn. BV te Gemert en mag zonder haar schriftelijke toestemming
 niet worden vernoemguldigd of gekopieerd noch aan derden ter inzage worden gegeven.

BLADNO. : 01

WERK NR:

7668

LOUIS HUISMAN & Zn. BV Systeembouw
 Zandstraat 9 - Postbus 29 - 5420 AA Gemert - Tel. 0492 361880