
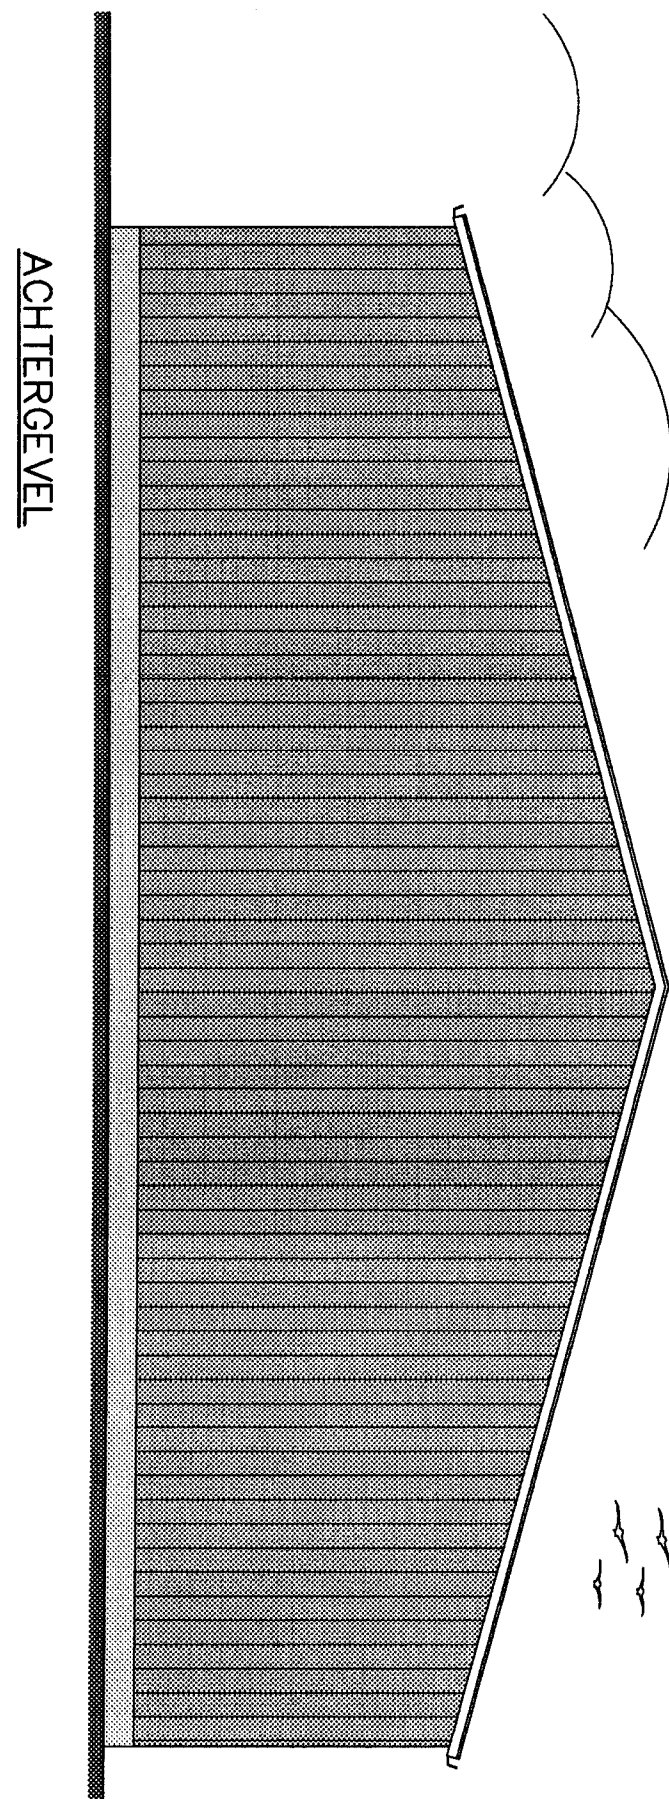
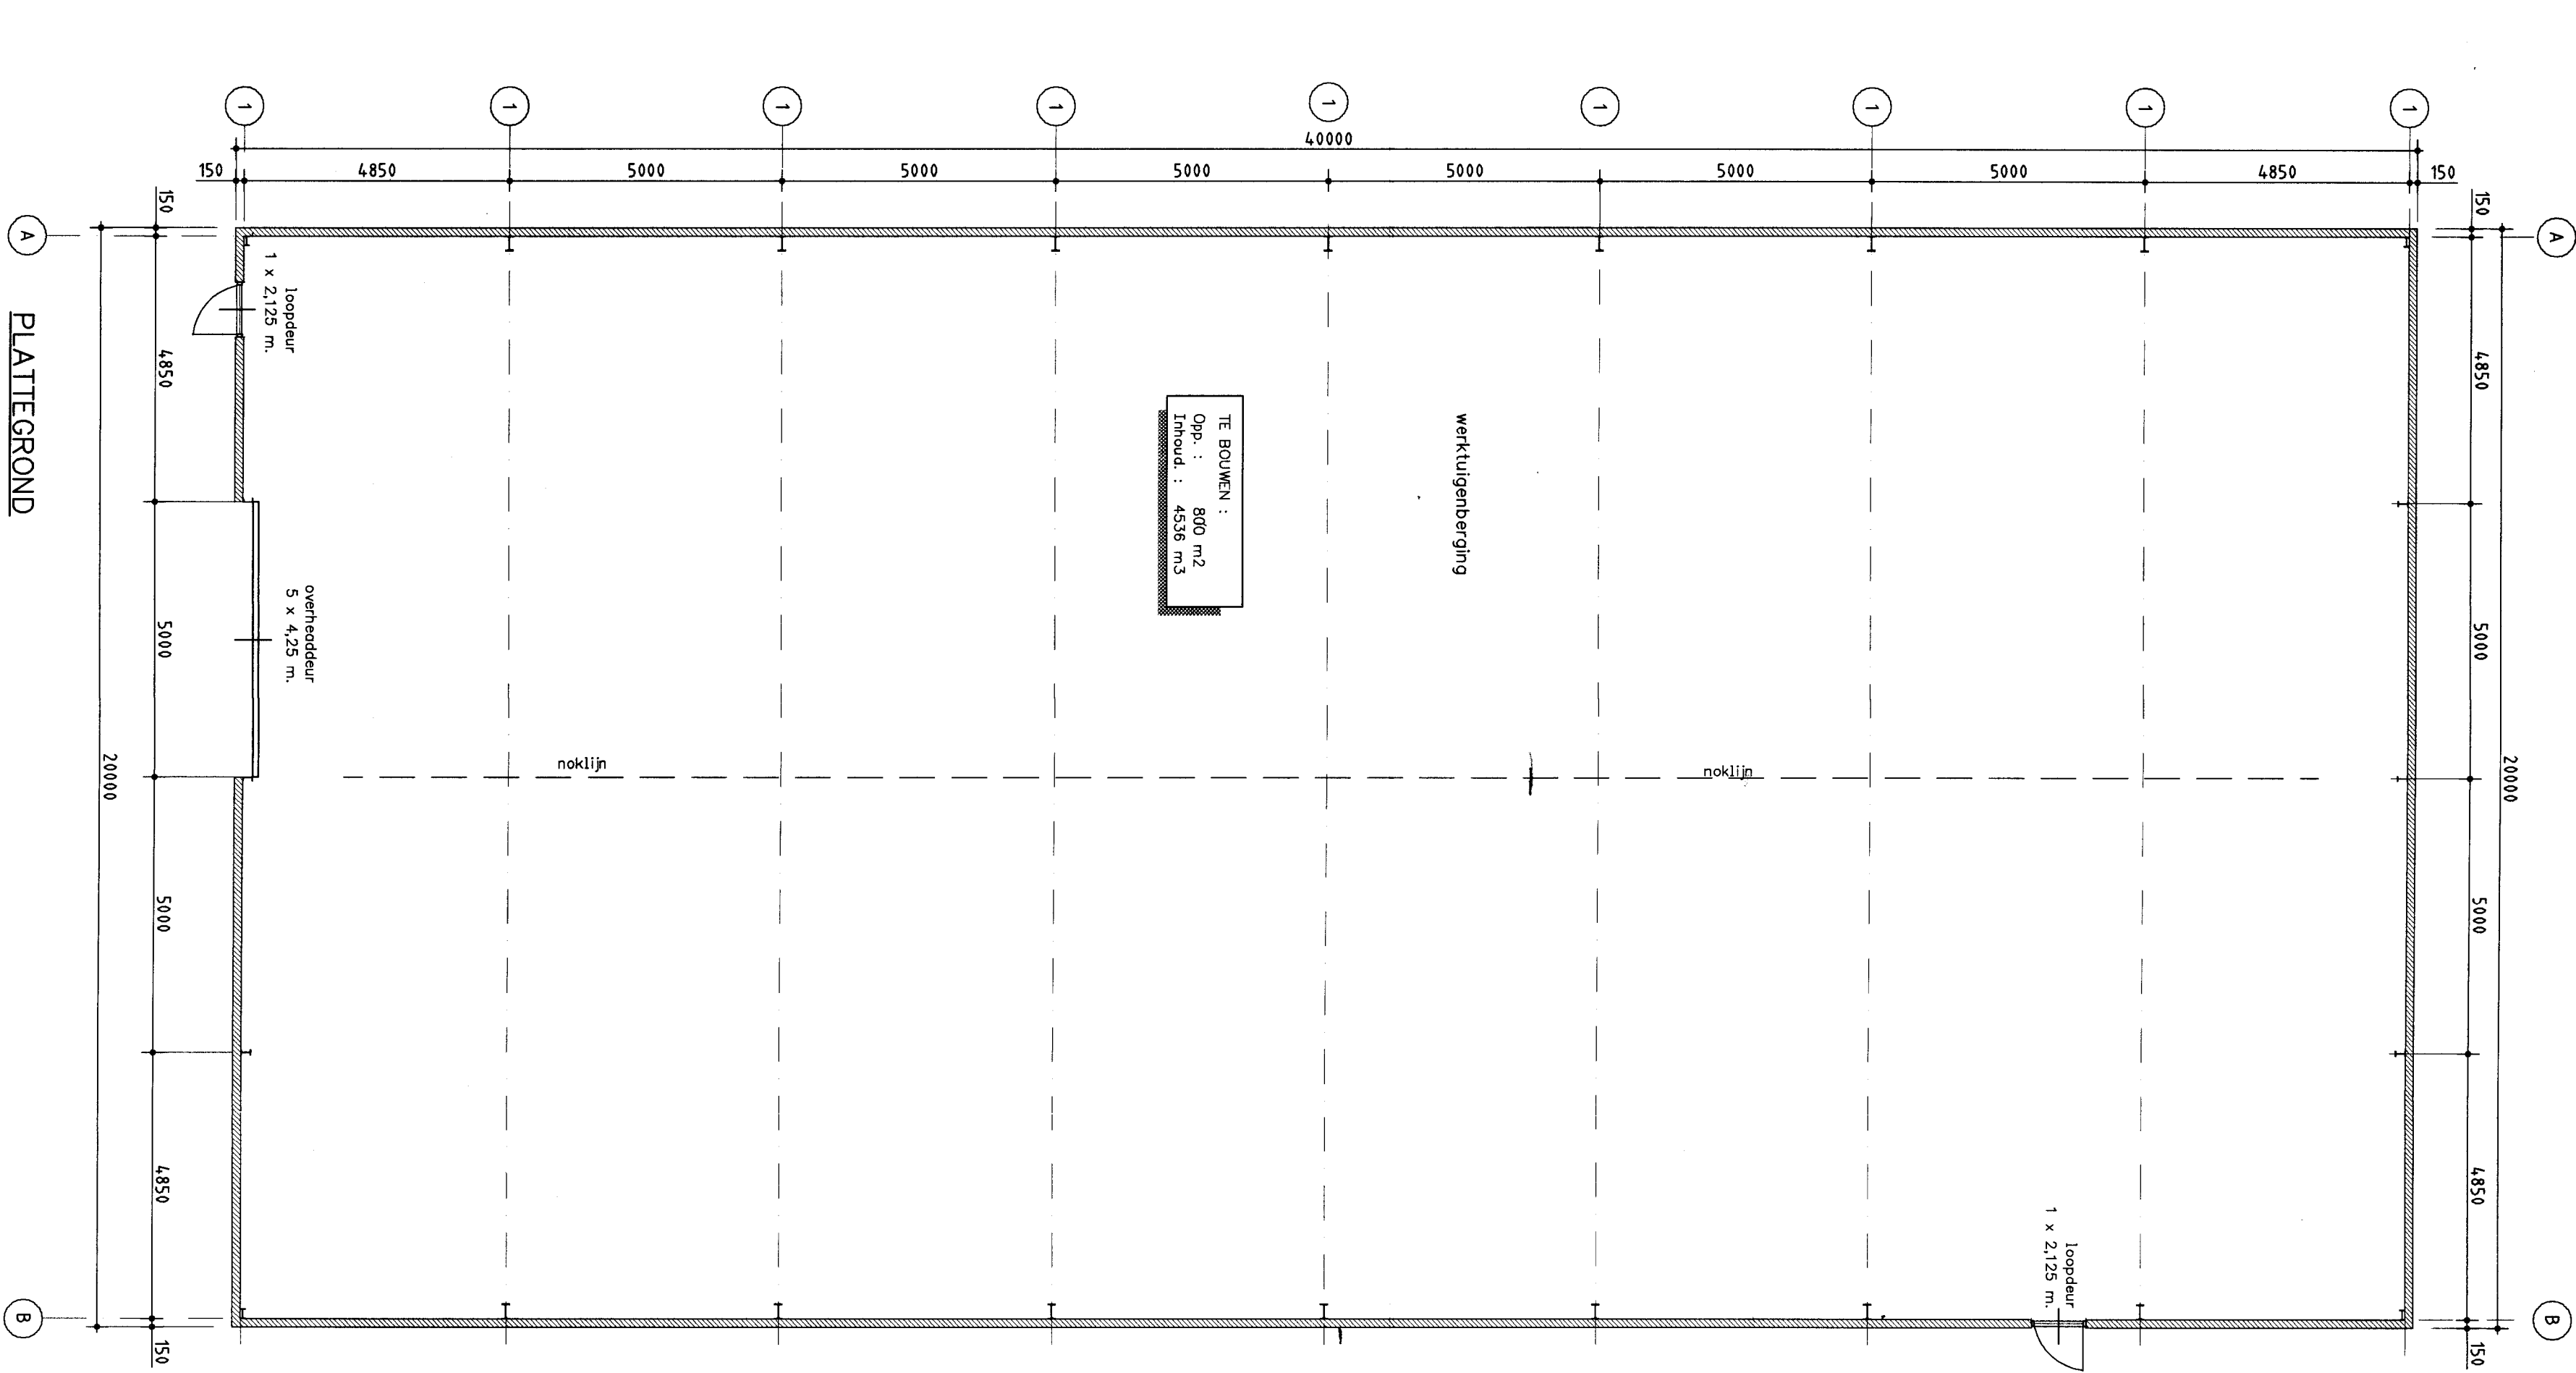


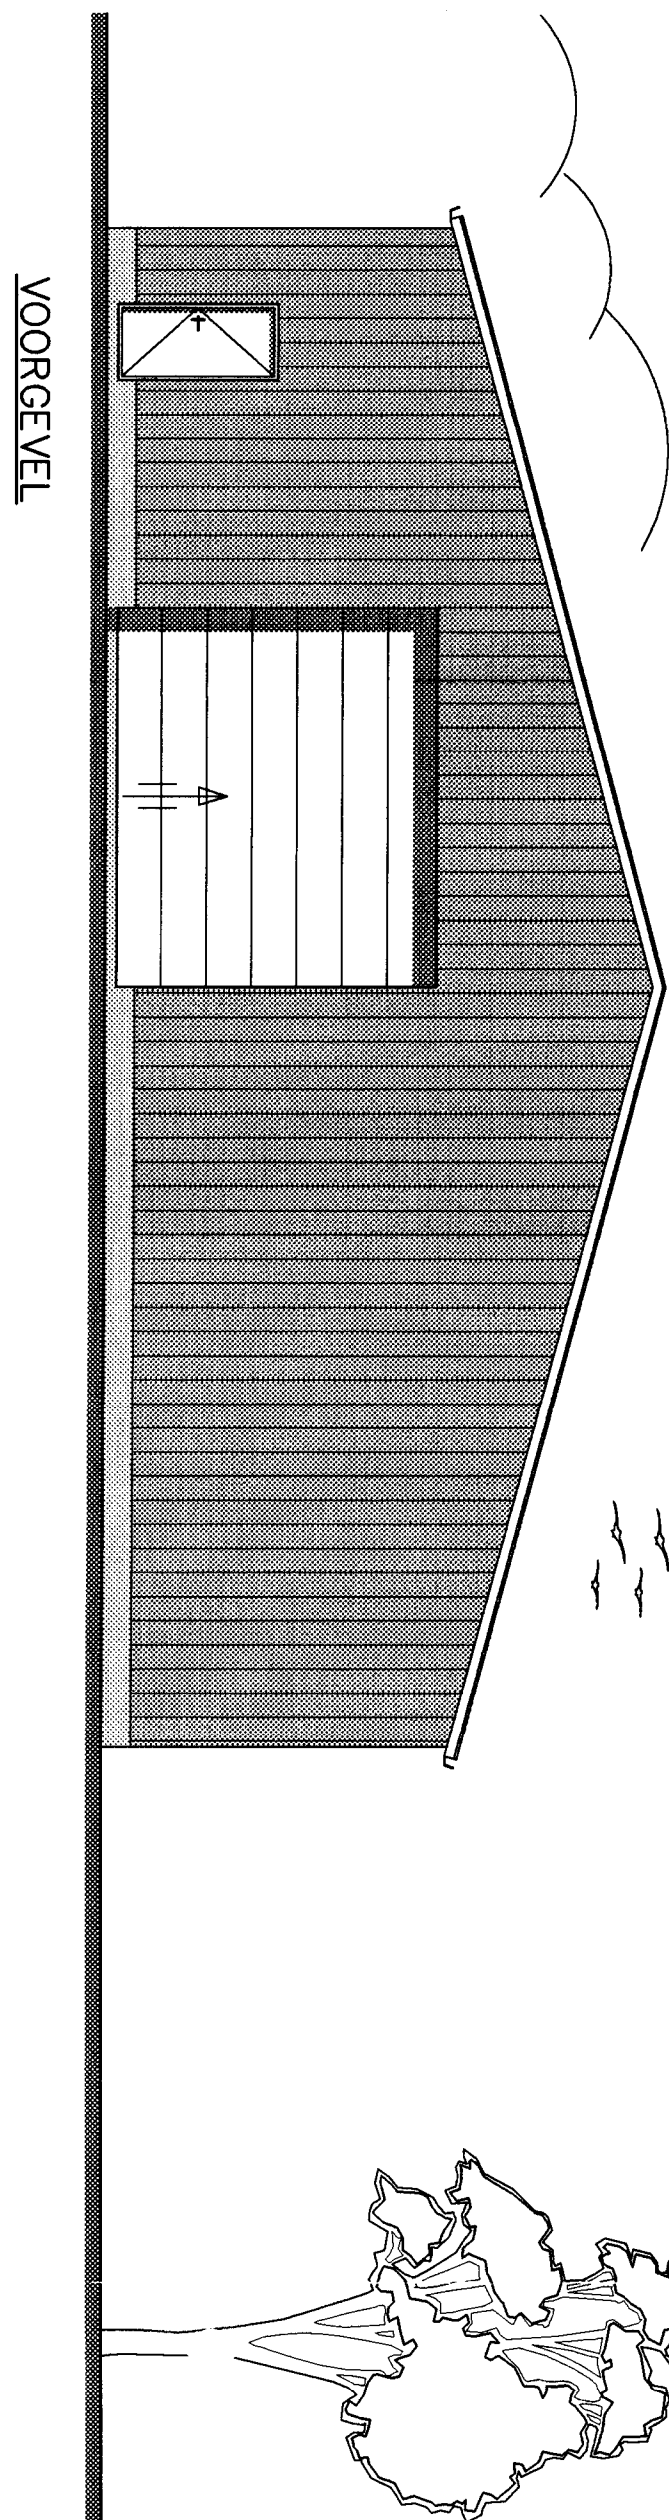

SITUATIE
 Schaal: 1:1000
 Kadastraal gemeente Steenderen
 Sectie: R Nr.: 283

Voor foto's zie bijlage

OPDRACHTGEVER: **Maatschap Garnisen/ ~~van de Beek~~ van der Beek**

GEWELD: _____

7227 DA Toldijk
0575-451361

Schetsplan van een werktuigenberging	DATE: 10-03-'04 ME
	SCALE: 1:100

Deze tekening is afgeleid van Louis Huismen en Zn. BV. te Gemert en mag zonder haar schriftelijke toestemming niet worden vermenigvuldigd of gekopieerd noch aan derden ter inzage worden gegeven.

BLADNO.: 01

LOUIS HUISMAN & Zn. BV Systeembouw
Zandstraat 9 - Postbus 20 - 5420 AA Gemert - Tel. 0492 361800

WEEK NR:
7668