


Behoort bij besluit van burgemeester en wethouders van Aalsmeer van  
24 september 2015, zaaknummer Z-2015/052422

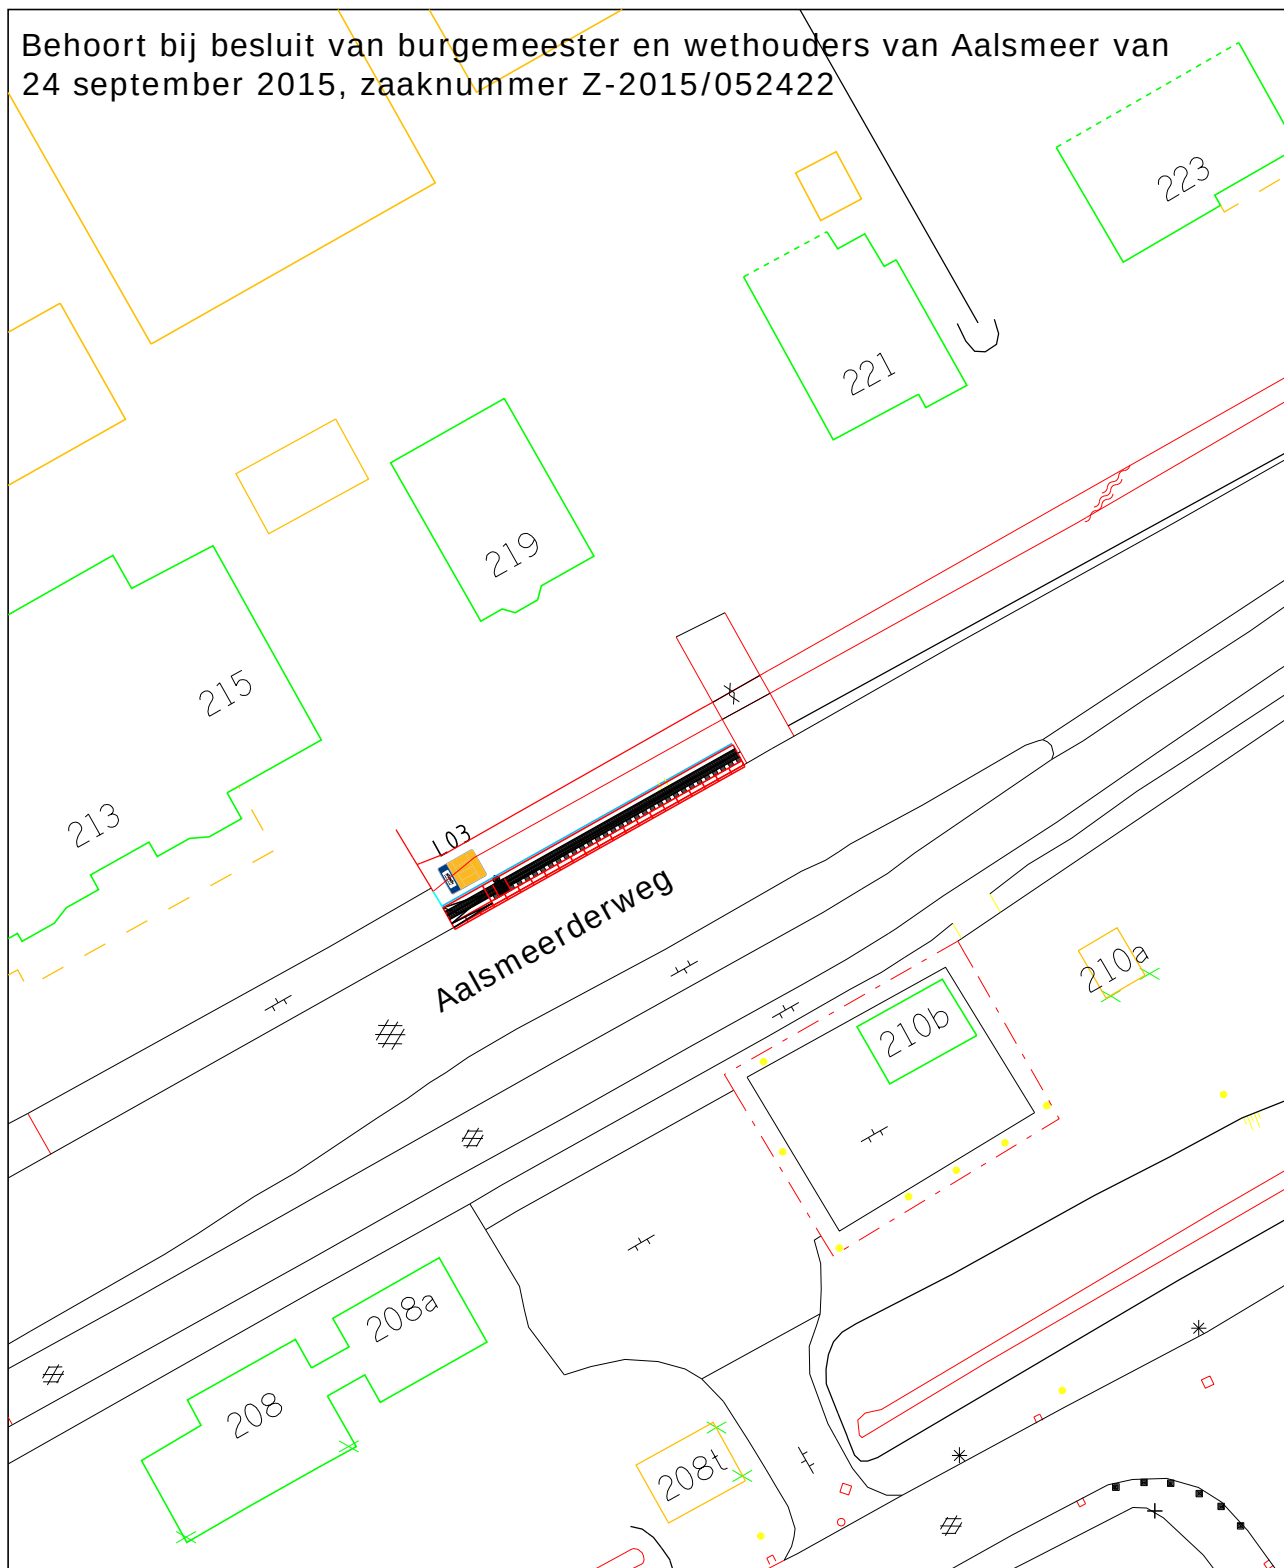

## Gemeente Aalsmeer

### Ingenieursbureau

Laan Nieuwer-Amstel 1, 1182 JR Amstelveen, Postbus 4, 1180 BA Amstelveen, T (020) 540 49 11

### Realisatie & Beheer

|                                   |                             |  |
|-----------------------------------|-----------------------------|--|
| Locatie : Aalsmeerderweg Aalsmeer | Onderwerp : Nieuwe bushalte |  |
| Datum : 09-09-2015                | Schaal : 1:500              |  |
| Getekend : H. Venekamp            | Bestand : R&BV-2015.08      |  |