


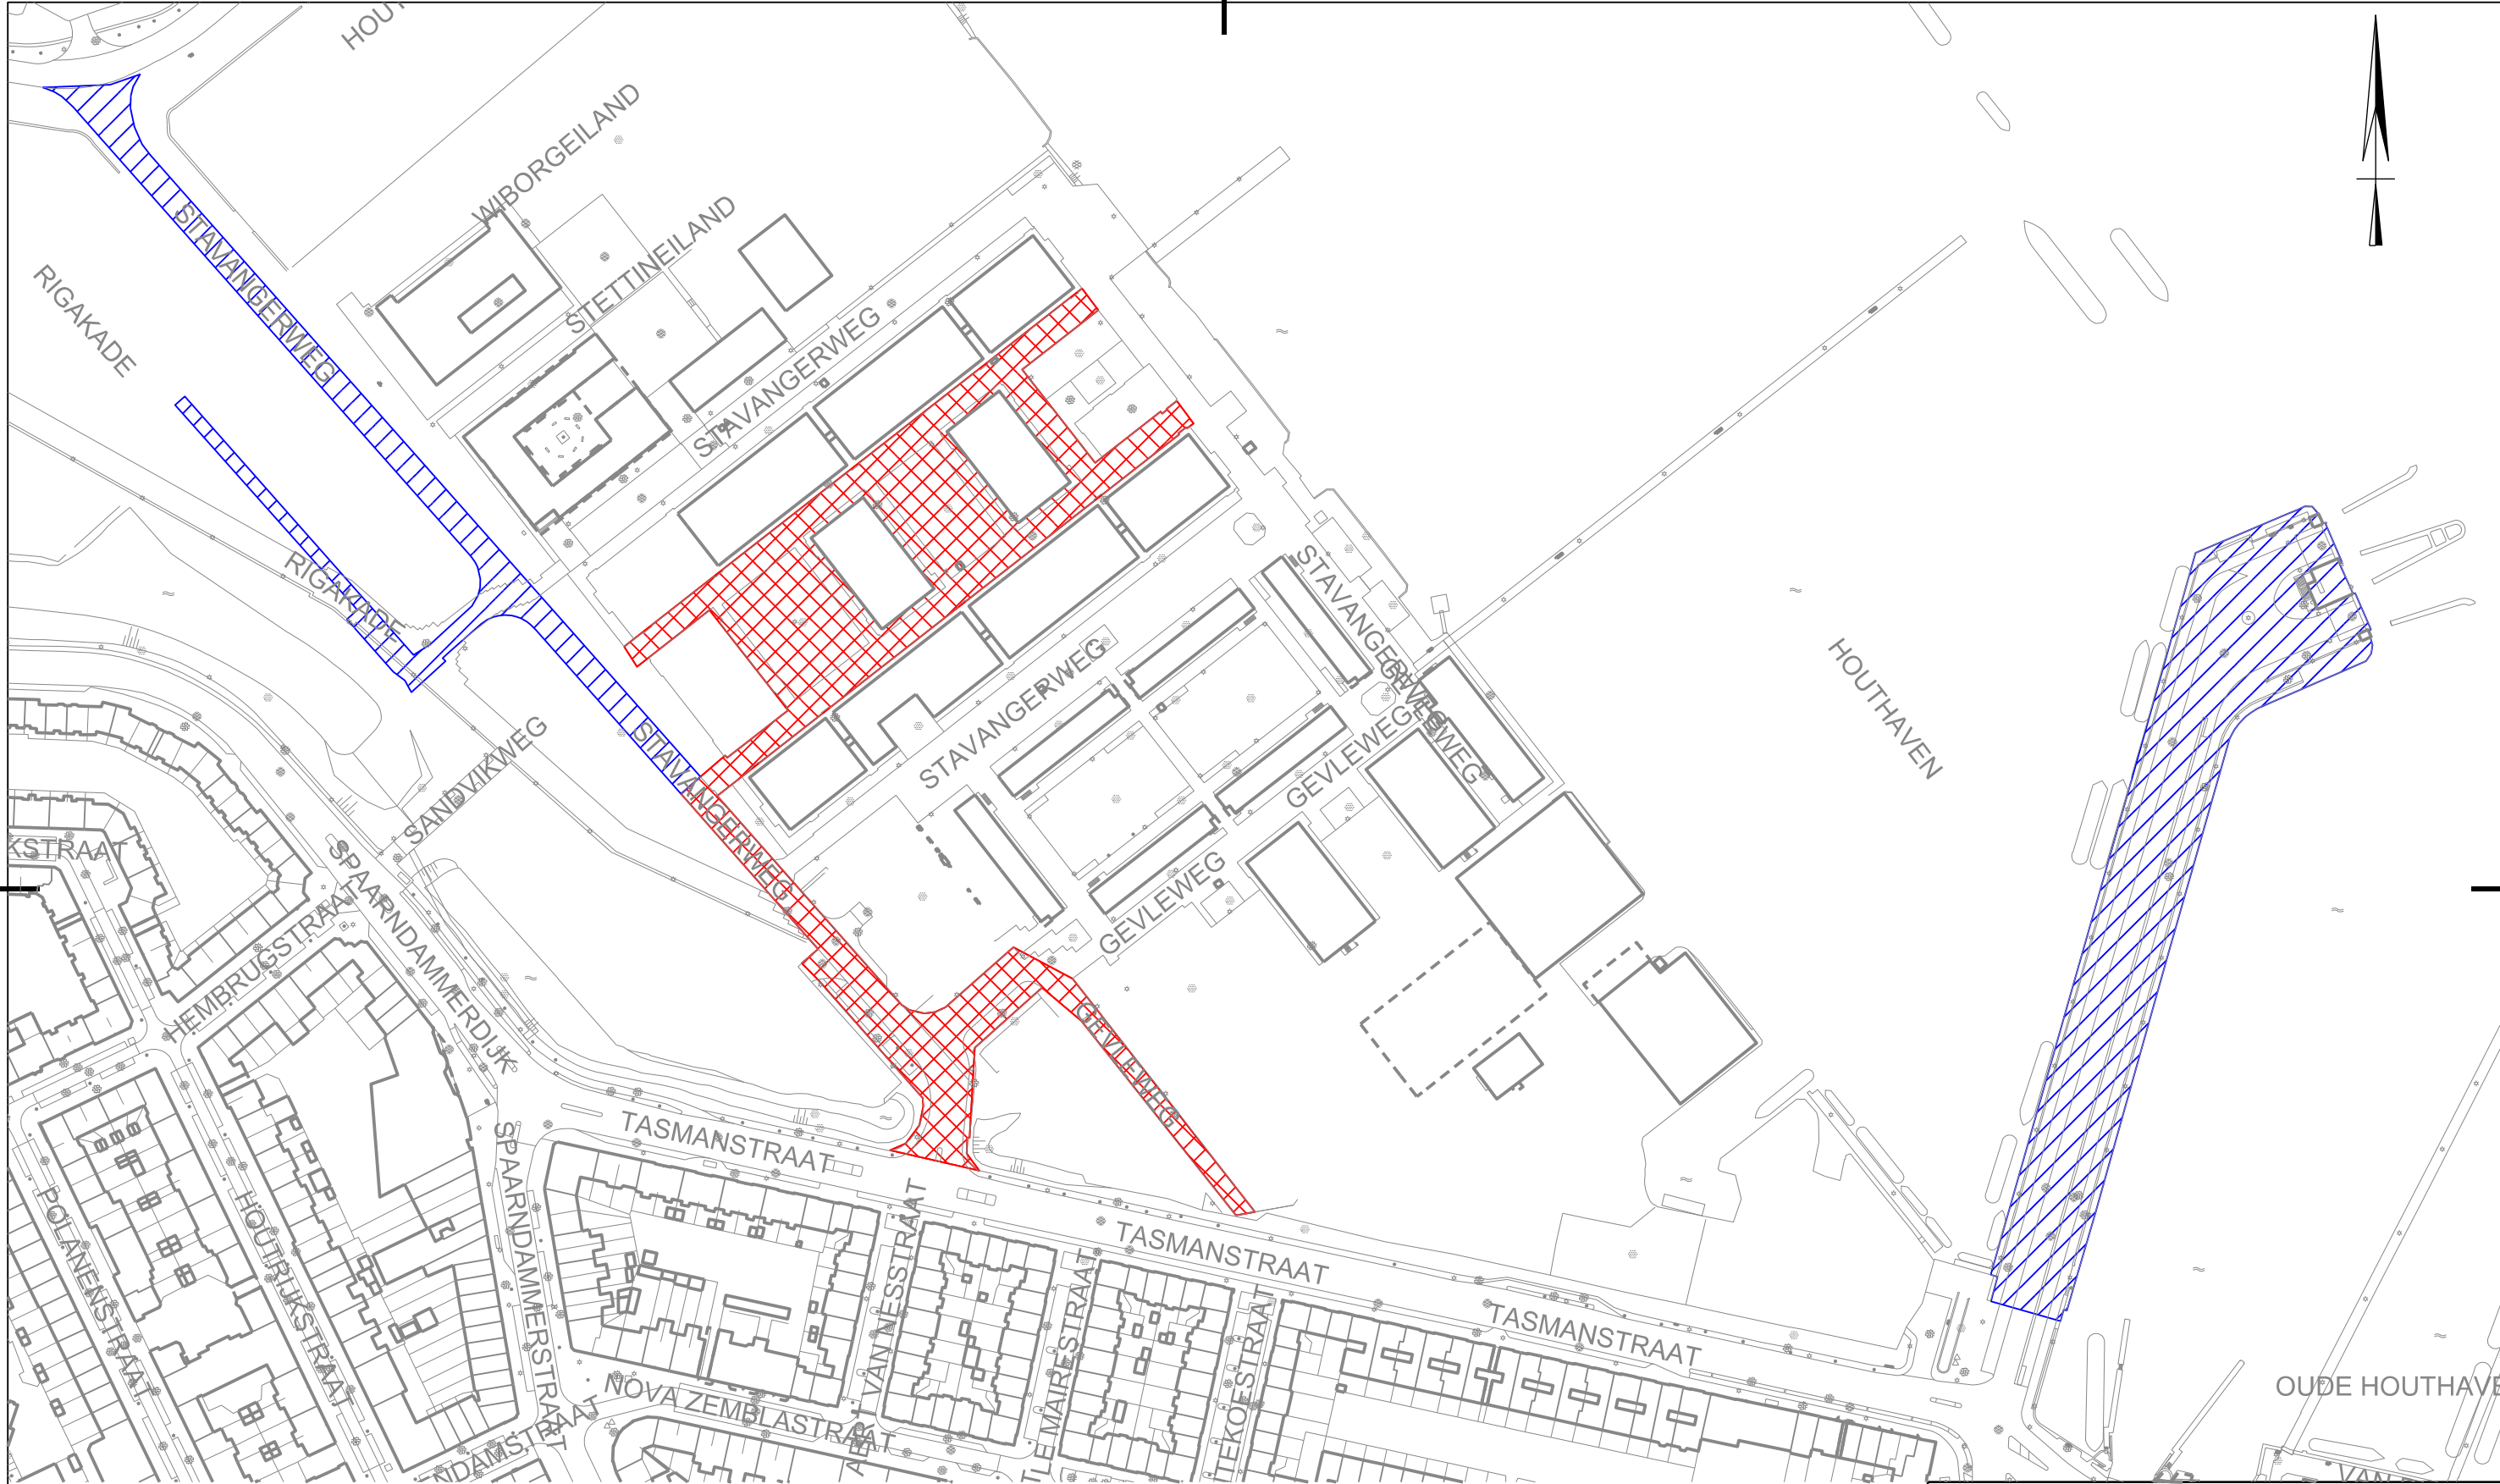

 te onttrekken uit openbare ruimte (deel Stavangerweg en deel Gevleweg)

 reeds onttrokken uit de openbare ruimte