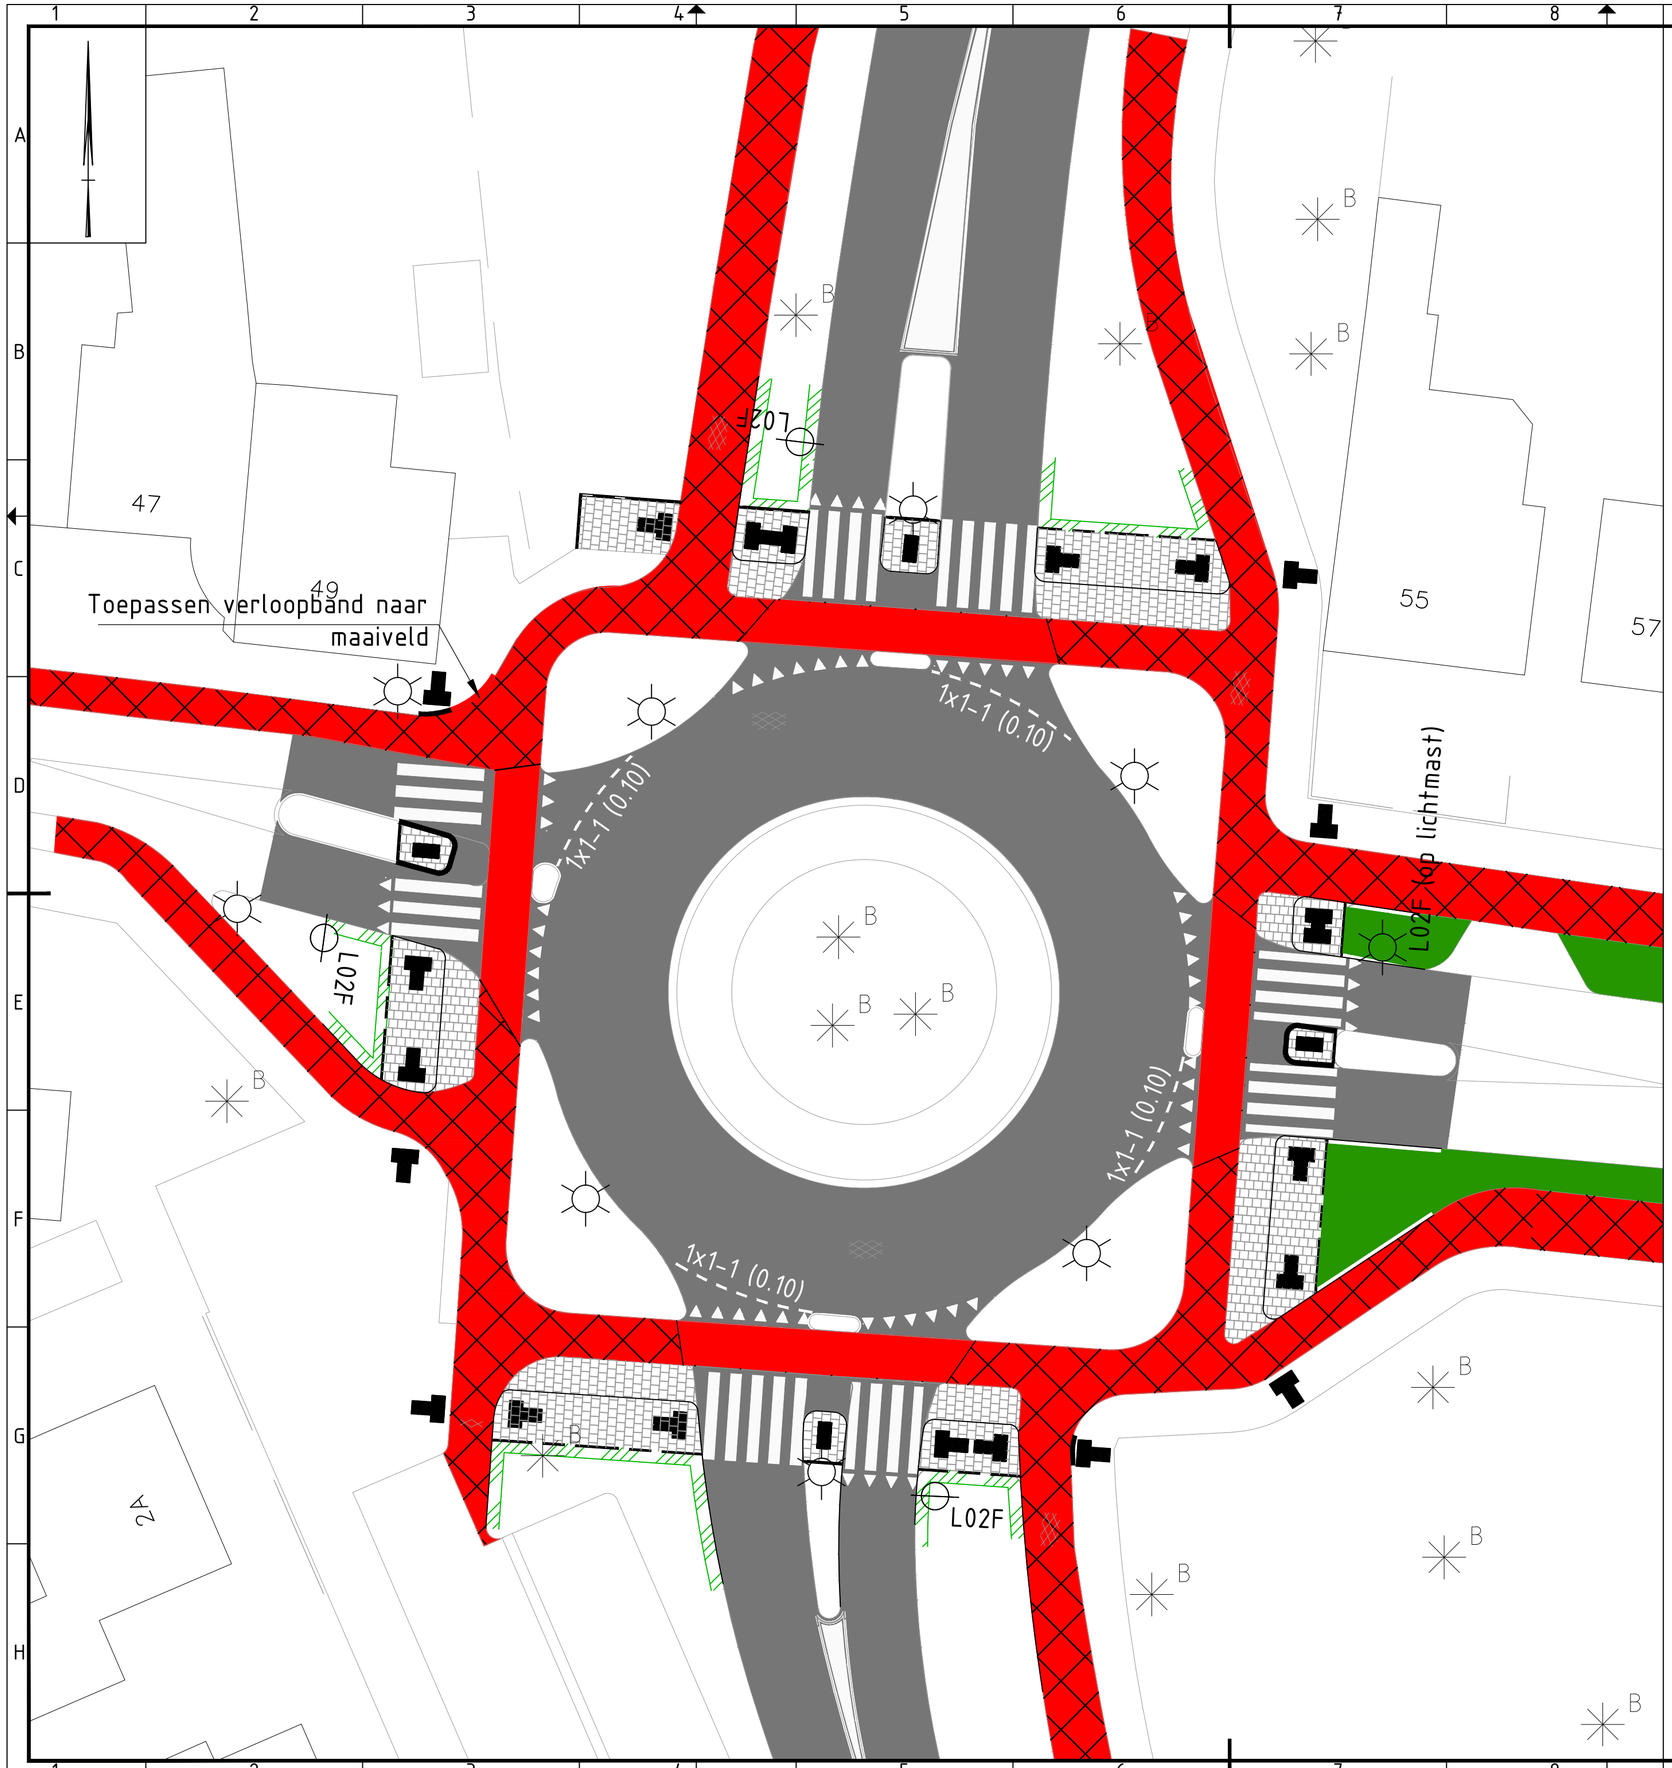

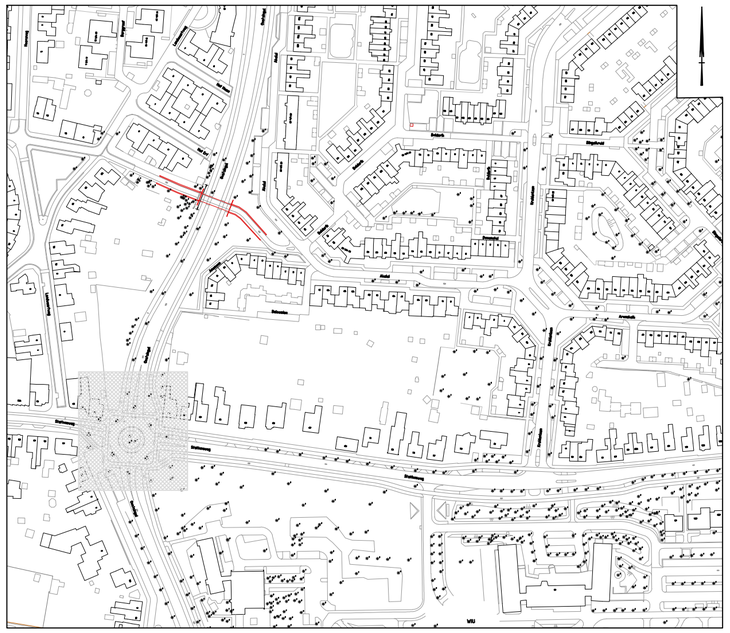

LOCATIE AANDUIDING
SCHAAL 1:2500

L02F 4x

revisie	omschrijving	getekend	gecontroleerd	akkoord	datum
0	Eerste uitgave	K. Diels	R. Brouwers	R. Pluijmakers	07-09-2015

opdrachtgever
Gemeente Venray

project
Herinrichting Stationsweg Venray Fase 1
Besteknr. 2015-07

omschrijving
Tekening t.b.v. verkeersbesluit, onderdeel
VOP's rotonde Oostsingel

Royal HaskoningDHV
Enhancing Society Together
HaskoningDHV Nederland B.V.
Planning & Strategy

documentstatus
Bestektekening

formaat	schaal	fase	bladnr.	van	projectnummer / tekeningnummer
A2	1:200	Definitief	1	1	001

Filename: D:\Bos Synd\SD Venray\2015\SD-152-150 Herinrichting Stationsweg Venray\2015\SD1 Technisch\[illegible]