


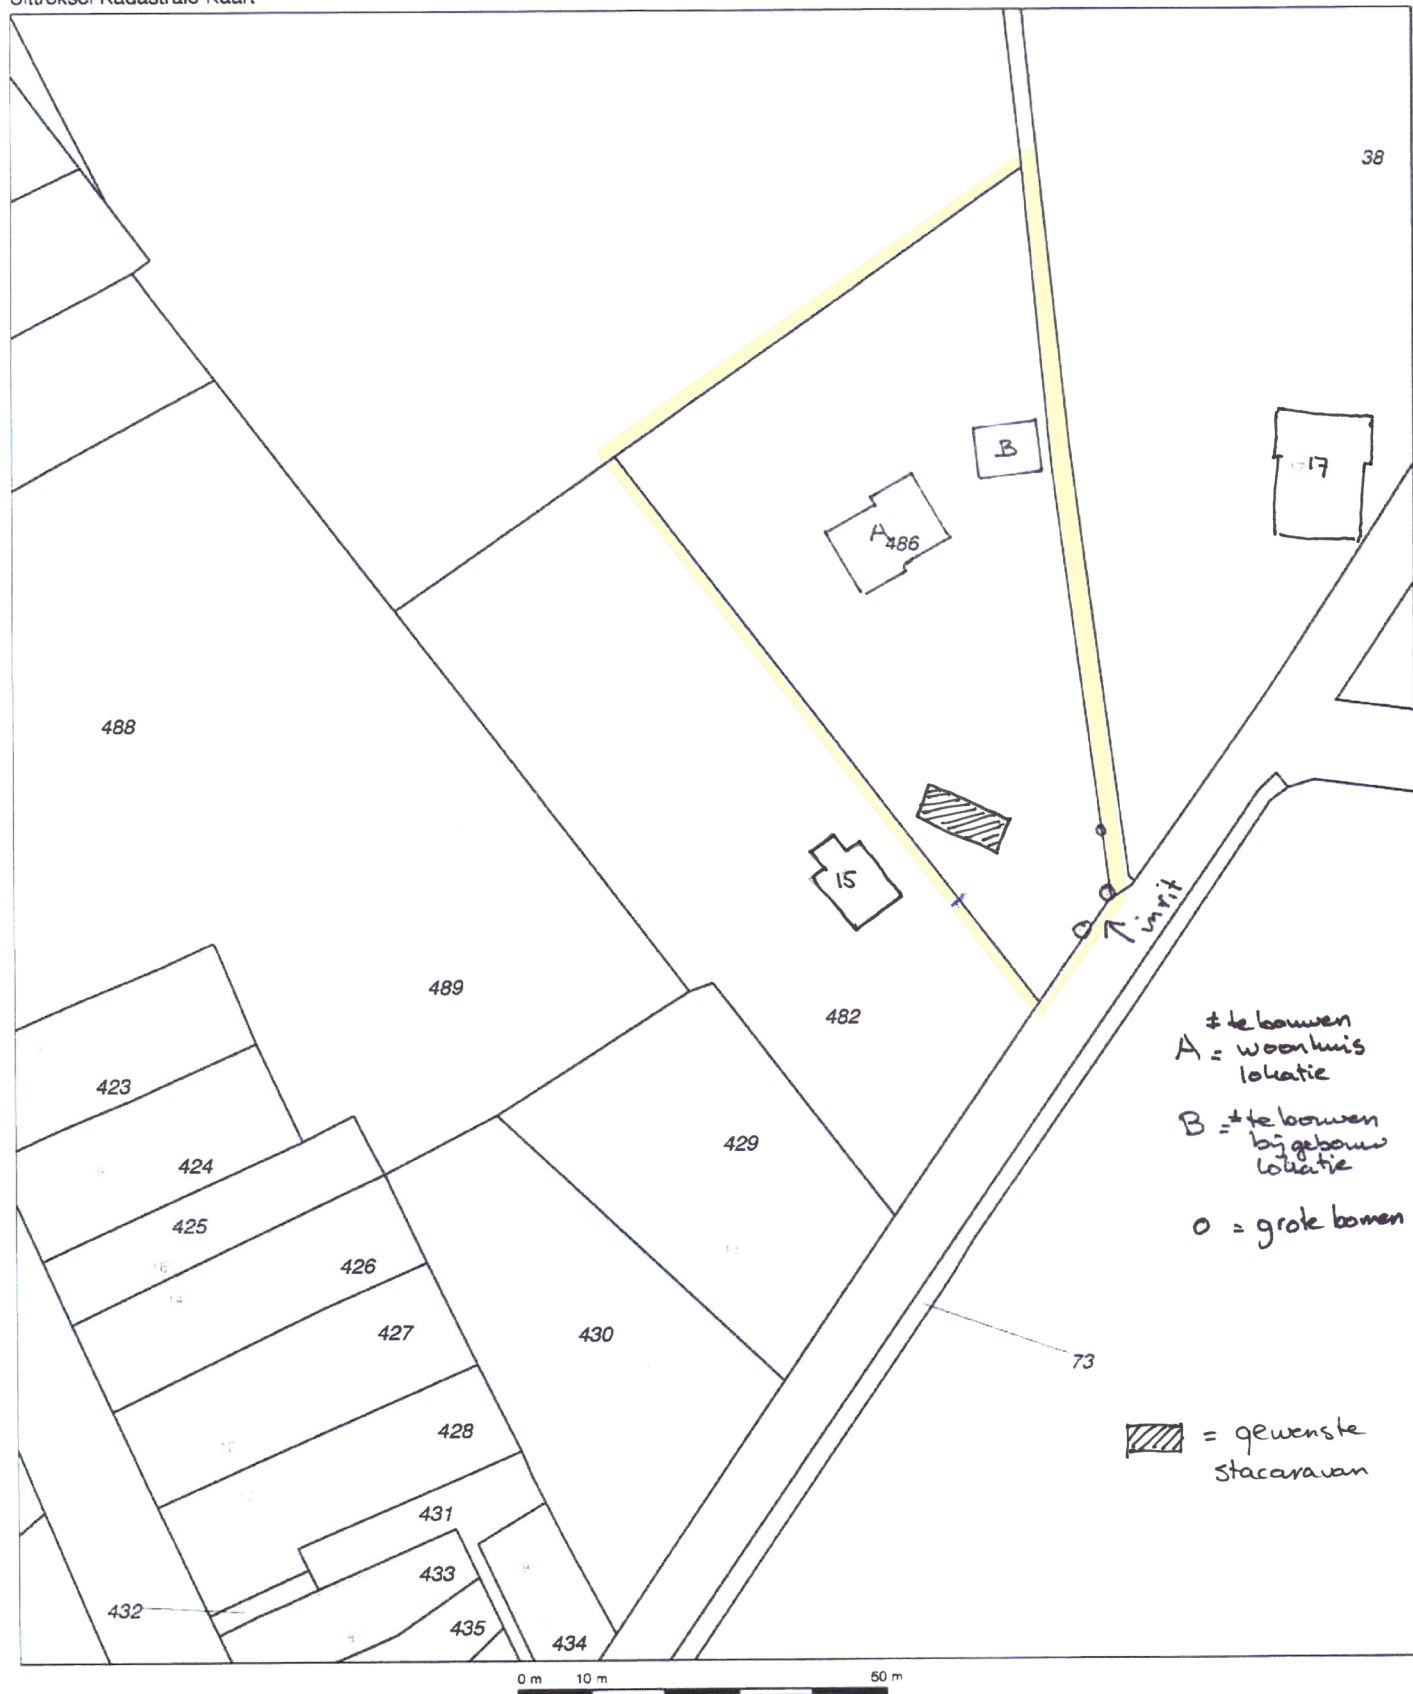

12345

Deze kaart is noordgericht
 Perceelnummer
 Huisnummer
 Vastgestelde kadastrale grens
 Voorlopige kadastrale grens
 Administratieve kadastrale grens
 Bebouwing
 Overige topografie

Voor een eensluitend uittreksel, Apeldoorn, 27 mei 2014
 De bewaarder van het kadaster en de openbare registers

Schaal 1:1000

Kadastrale gemeente
 Sectie
 Perceel

HENGEL (GLD)
 O
 482



Aan dit uittreksel kunnen geen betrouwbare maten worden ontleend.
 De Dienst voor het kadaster en de openbare registers behoudt zich de intellectuele eigendomsrechten voor, waaronder het auteursrecht en het databankenrecht