


groep 1 automatische melders beneden
 groep 2 handmelders beneden
 groep 3 automatische melders boven
 groep 4 handmelders boven

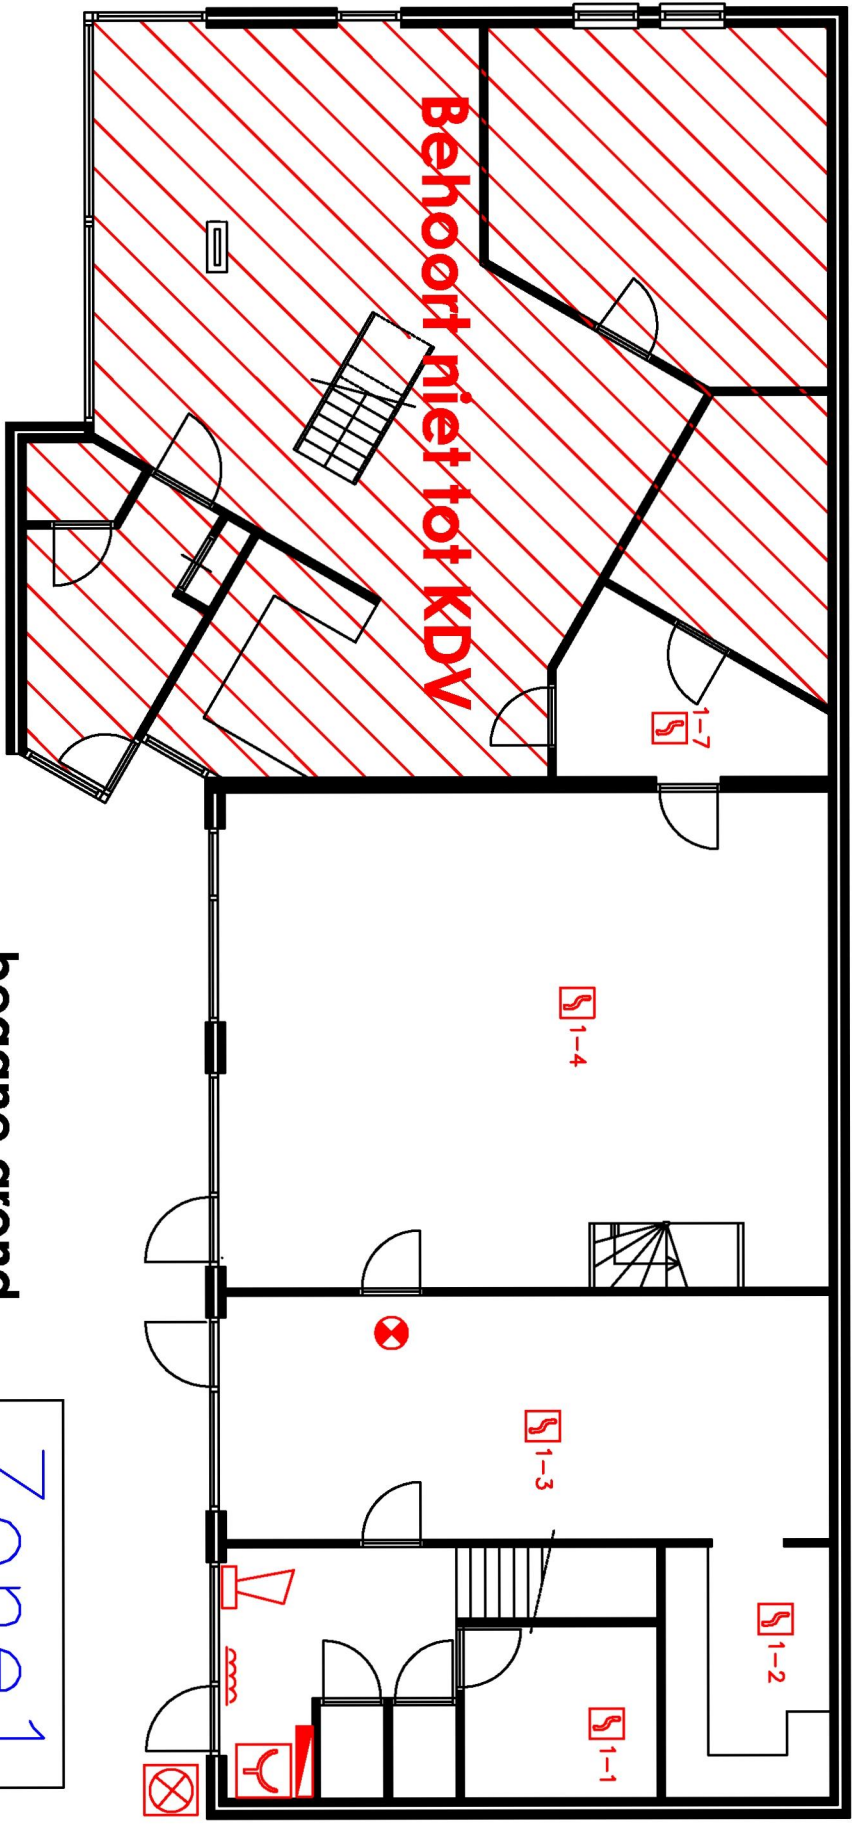

- rookmelder
- neven indicator
- slow whoop sirene
- handmelder
- brandmeldcentrale
- fitslicht
- deurmagneet

PLATTEGROND Nassaulaan

begane grond

Zone 1

1e VERDIEPING

Zone 2

Canadaweg 40
 4661 PZ Halsteren
 Tel: 0164-687575

Elektrototaal b.v.
 uw partner in de techniek

www.elektrototaal.nl info@elektrototaal.nl

Bemating: Layout BMI Nassaulaan

Datum:	15/09/2015	OPMERKING
Getekend:	JF	
Gecontroleerd:	JF	
Filenummer:	37010	

Zo In Brabant

BLAD NR.