Bovenaanzicht Situatie 1:100

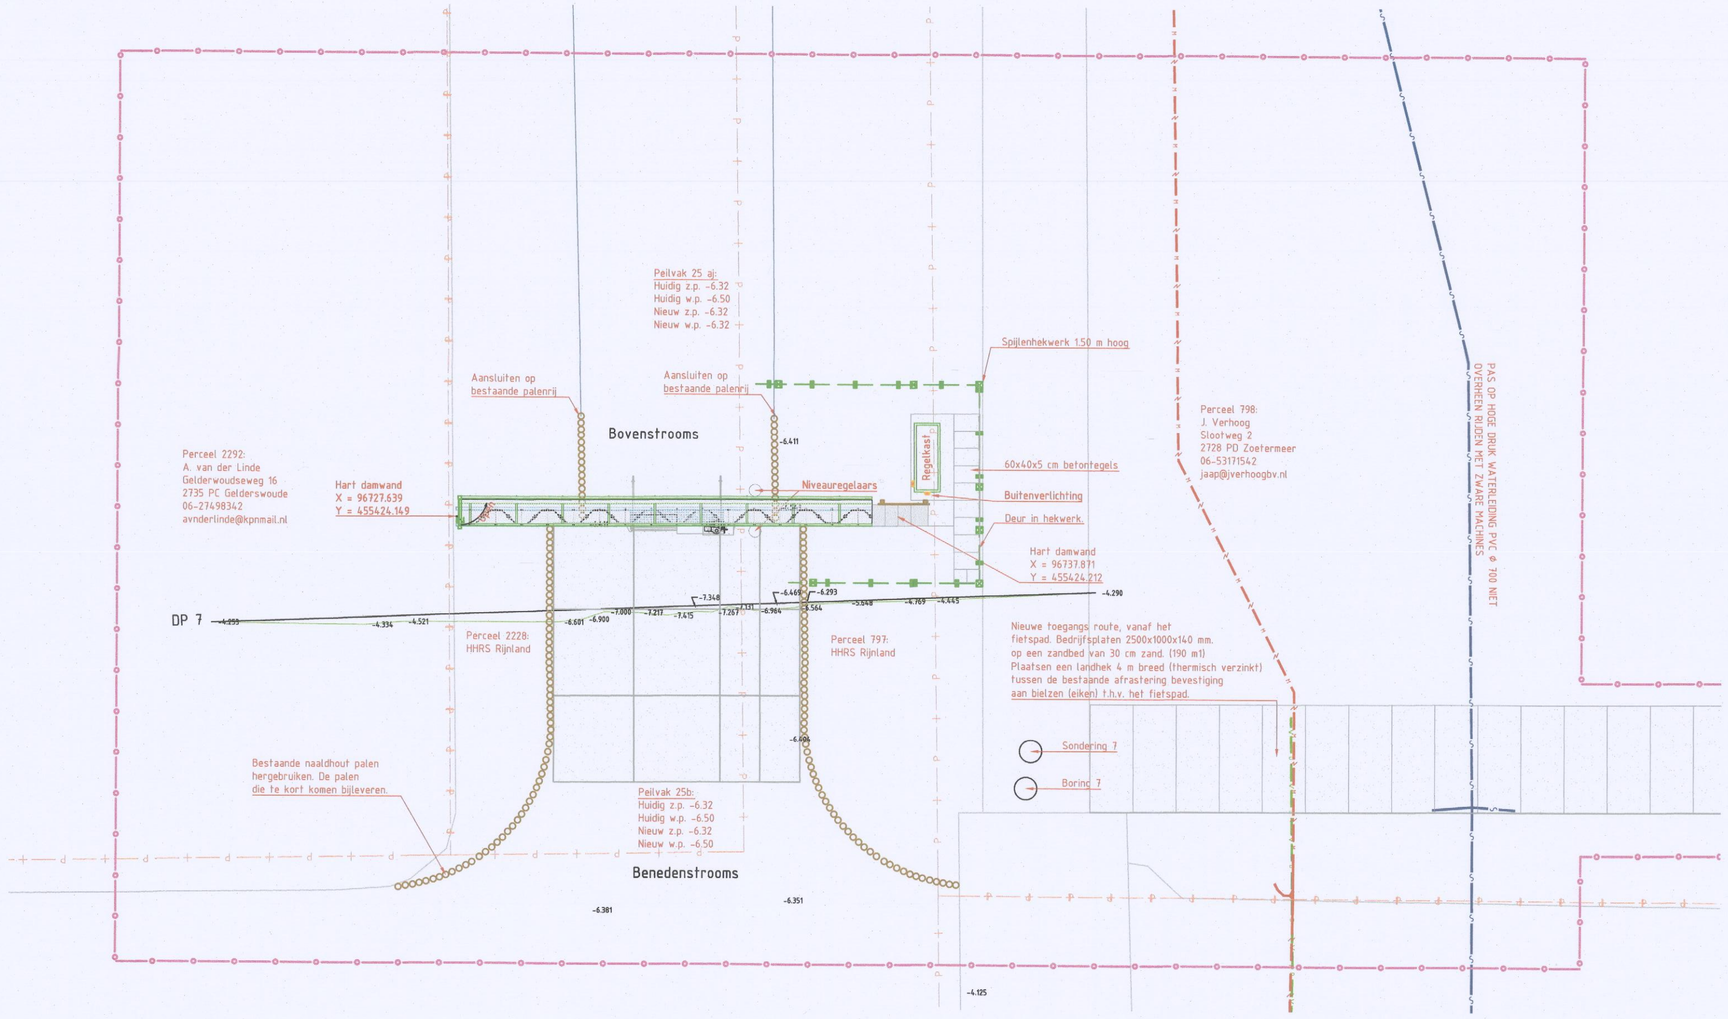

Overzicht 1:5000

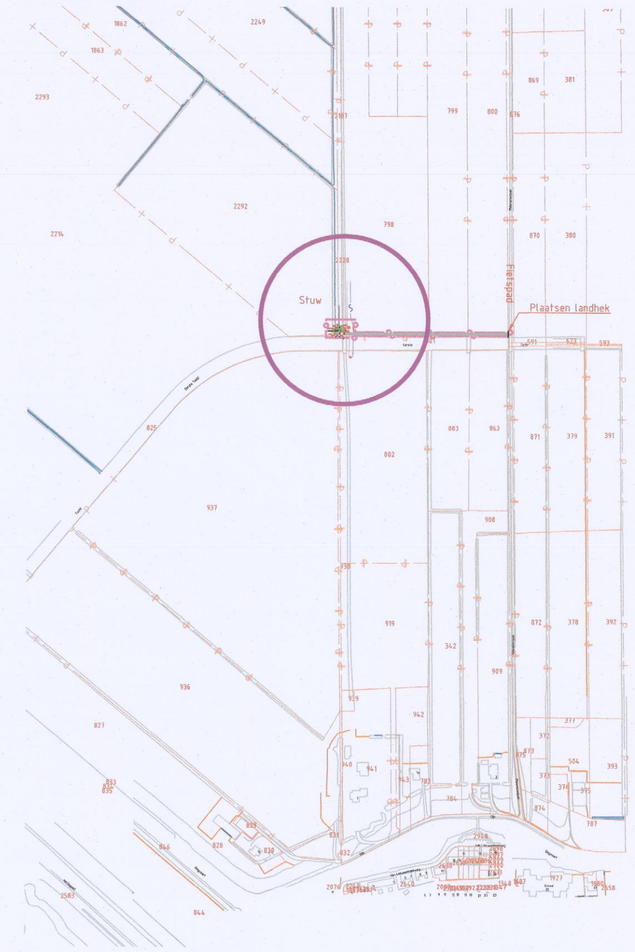

Zijaanzicht 1:20

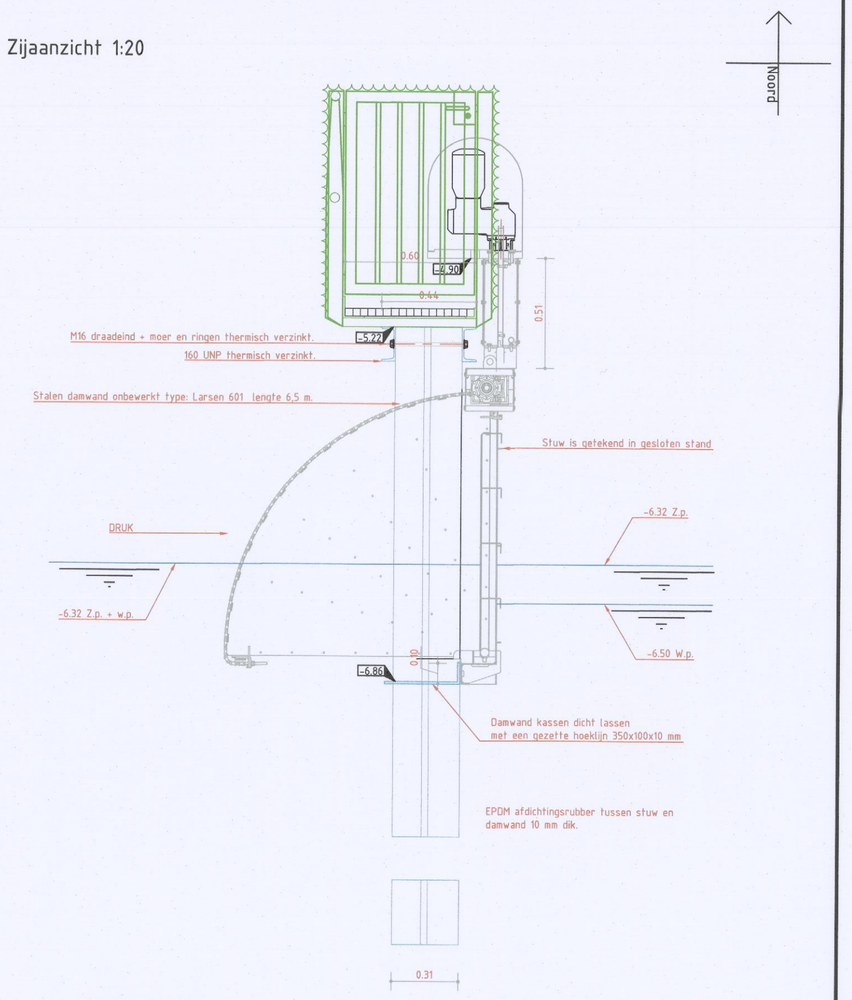

Bovenaanzicht 1:50

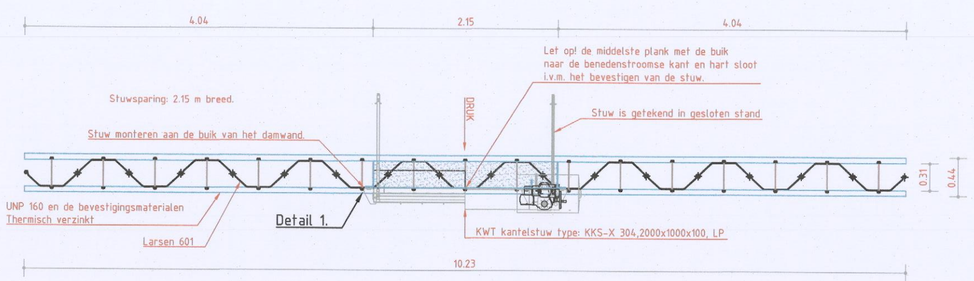

Detail 1. 1:10

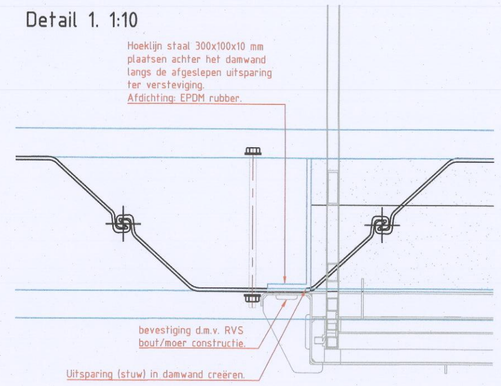

Detail 2. 1:10

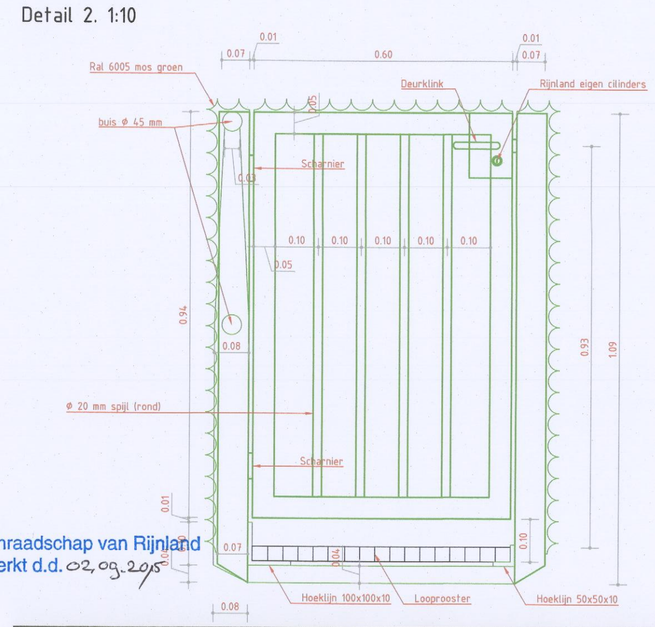

Hoogheemraadschap van Rijnland
Gewaarmerkt d.d. 02-09-2015

Doorsnede 1:50

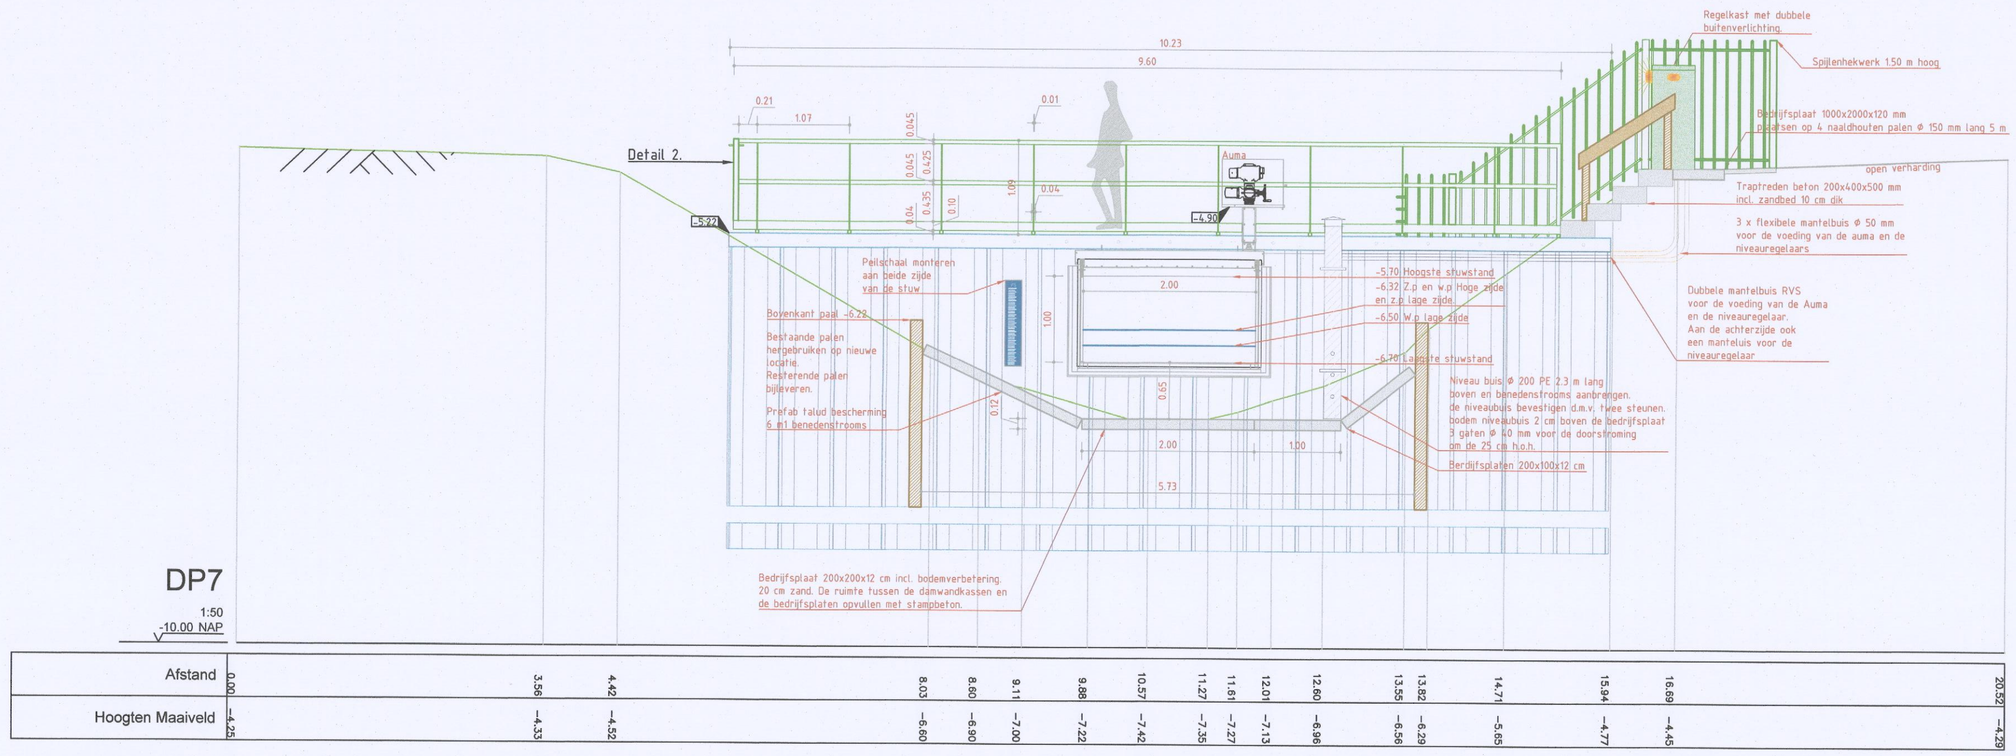

LEGENDA

- X-XX-AL-HOOGTELABEL-S
- X-XX-AL- BESTAANDE HOOGTE
- B-WA-GR-MAAIVELD-G
- O-lijn-Maaiveld
- B-WA-GW-WATERGANG_SLOOT_WATERLIJN-G
- B-OI-KL-DATA_LIANDER_0000574962_VECT_1501573305-G
- B-OI-KL-ET_MS_LIANDER_0000574962_VECT_1501573305-G
- B-OI-KL-WATER_DUNEA_0000546708_VECT_1501573305-G
- B-XX-KG-GRENS_PERCEEL-G
- N-WA-GR-MAAIVELD-G
- N-WA-GK-BESCHOEIING_DAMWAND_STAAL_L601-G
- N-WA-GK-BESCHOEIING_GORDING_UNP 160-G
- N-WA-VH-VERHARDING_BEDRIJFSVLOERPLAAT-G
- N-WA-VH-VERHARDING_BEDRIJFSVLOERPLAAT-V
- N-WA-IE-TERREINAFSCHEIDING_KUNSTMATIG_HEKWERK_RASTER_STUW HEKWERK-G
- N-WA-IE-TERREINAFSCHEIDING_KUNSTMATIG_HEKWERK_RASTER_RUNLAND-G
- N-WA-IE-MEUBILAIR_LOOP ROOSTER-G
- N-WA-GW-WATERGANG_SLOOT_WATERLIJN-G
- N-WA-IE-TERREINAFSCHEIDING_KUNSTMATIG_HEKWERK_RASTER_RUNLAND HEKPAAL-G
- N-WA-OB-BESCHOEIING_BESCHOEIINGPAAL-G
- X-XX-AL-VERWIJZING_DETAIL_LAYOUT-GD
- X-XX-AL-BETON-G
- N-WA-KW-REGELKAST-G
- N-WA-IE-MEUBILAIR_VERLICHTING-G
- N-WA-VH-VERHARDING_HALFOPEN-G
- X-XX-AL-ORIENTATIE-S
- N-WE-KG-WERKGEBIED

OPDRACHTGEVER	Hoogheemraadschap van Rijnland
PROJECTOMSCHRIJVING	Polder de Noordplas - -
TEKENINGOMSCHRIJVING	Aanlegtekening Maatregel 7 Aanbrengen automatische stuw
DOCUMENTSOORT	TEKENING 20-07-2015
STATUS	Definitief
TEKENAAR	John Slingerland.
SCHAAL	Div.
PROJECTLEIDER	B. Schilder / B. van Woudenberg
FORMAAT	A1
BLAD IN BLADEN	1 IN 1
TEKENINGNUMMER	15-060.1
WIJZ.NR	

GEBR. SCHEP B.V.
AANNEMINGSBEDRIJF
Krekenburg 37 3417 MH Montfoort
Tel 0348 47 41 66 www.schepbv.nl

DE HAAN CIVIELE TECHNIEK
ADVIES & ONTWERP