Bovenaanzicht Situatie 1:100

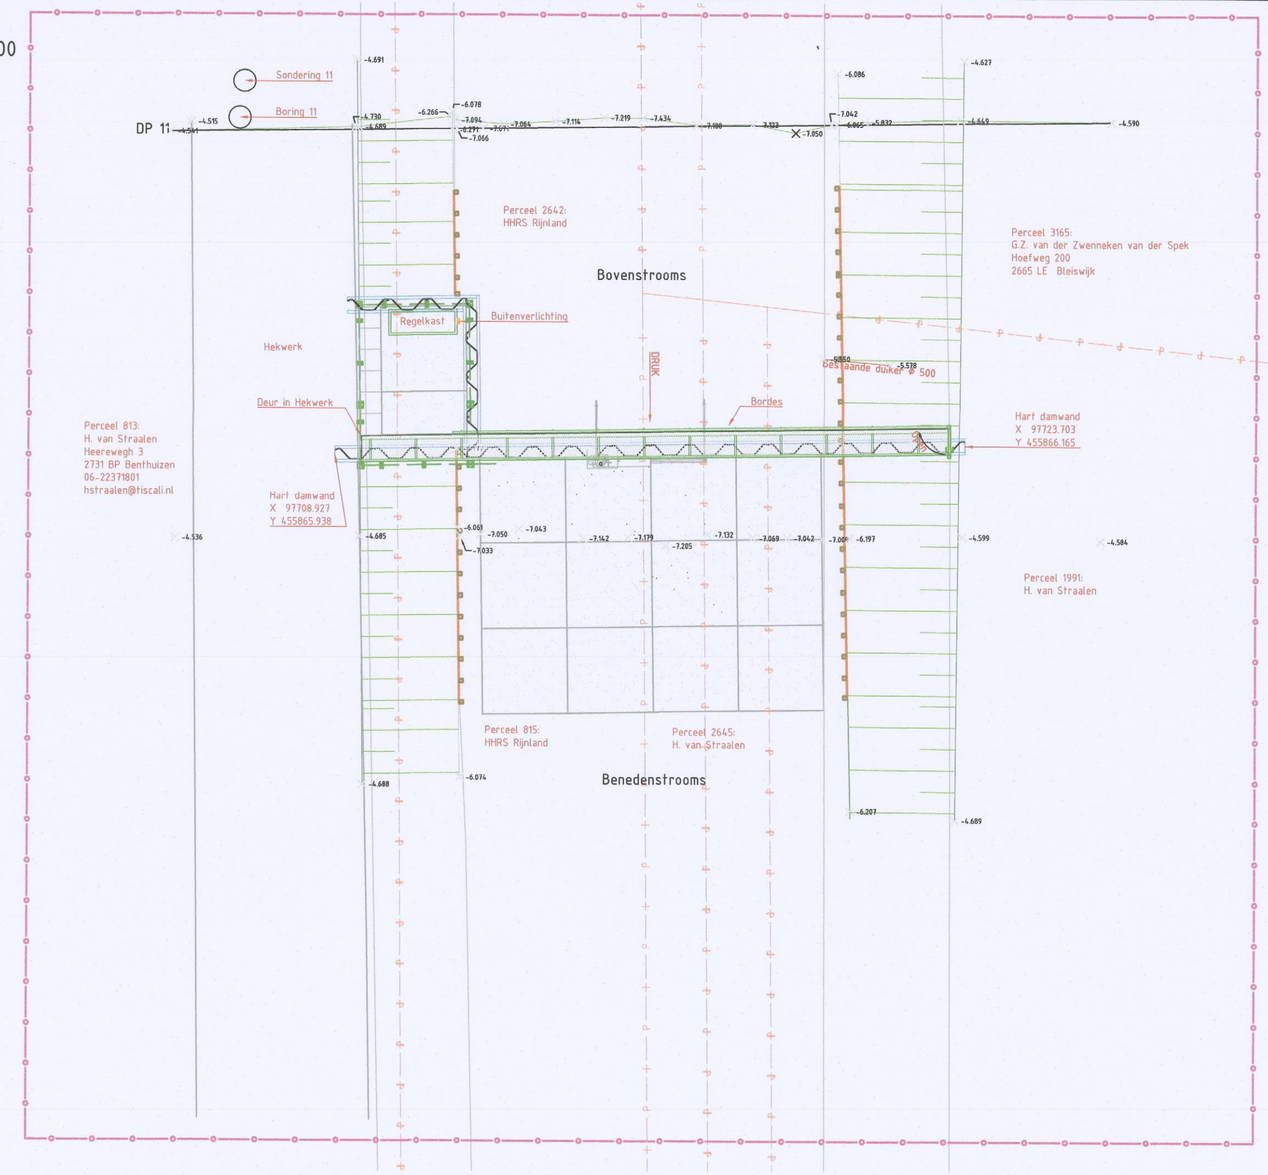

Overzicht 1:5000

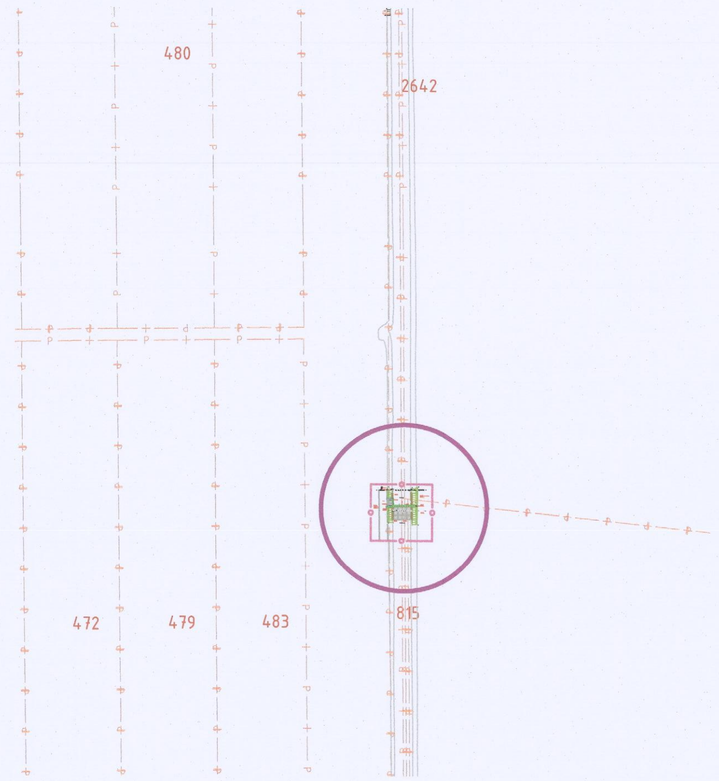

Zijaanzicht 1:20

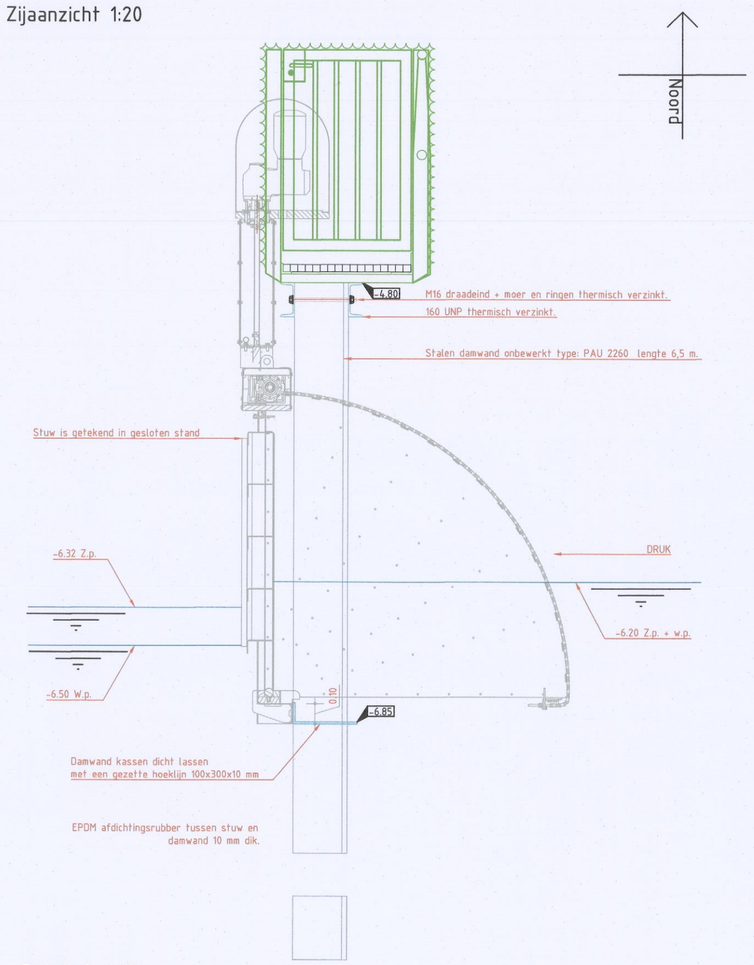

Bovenaanzicht 1:50

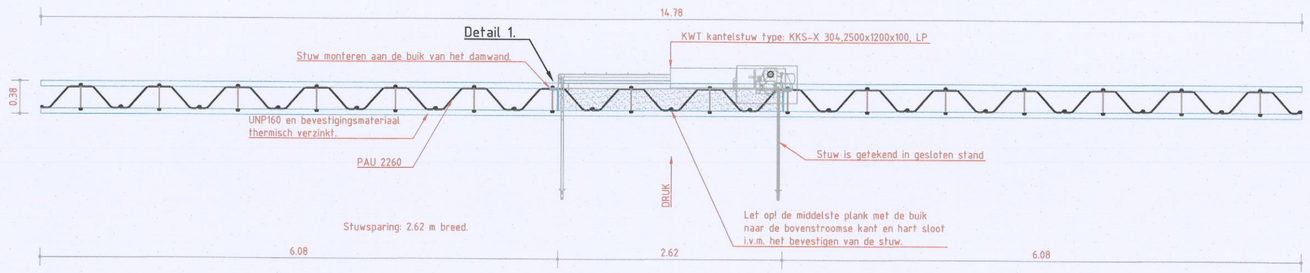

Detail 1. 1:10

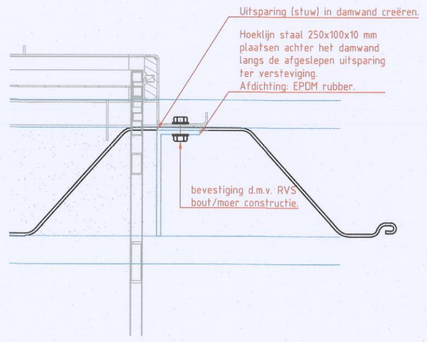

Detail 2. 1:10

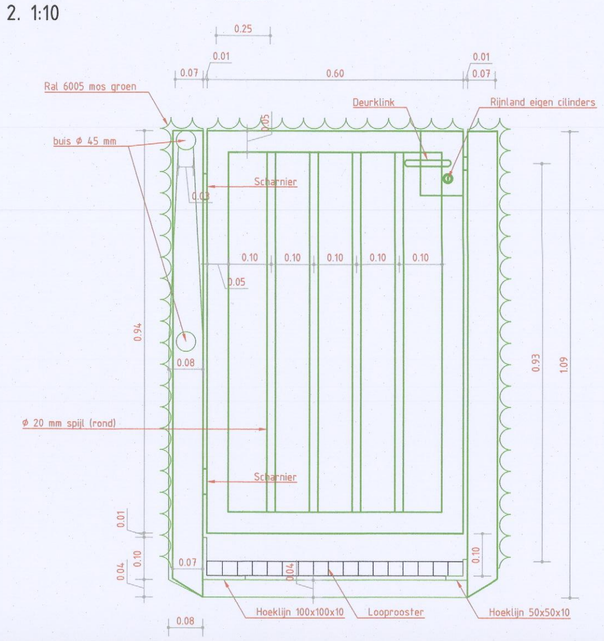

Doorsnede 1:50

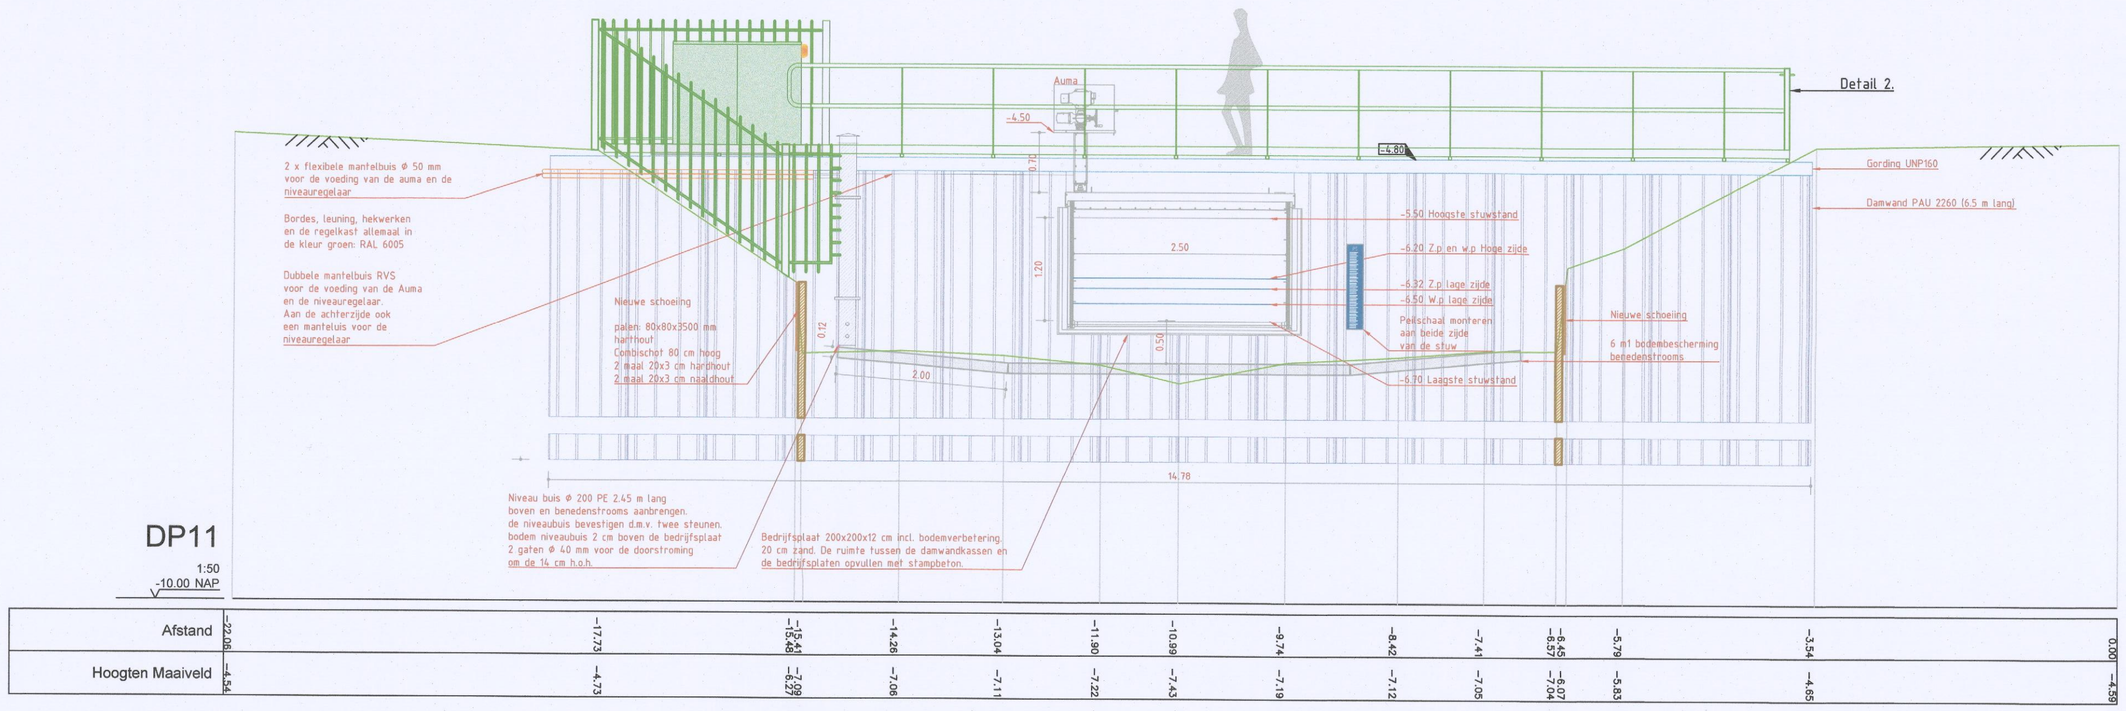

DP11

1:50

-10.00 NAP

| | | |