


Grote Krocht

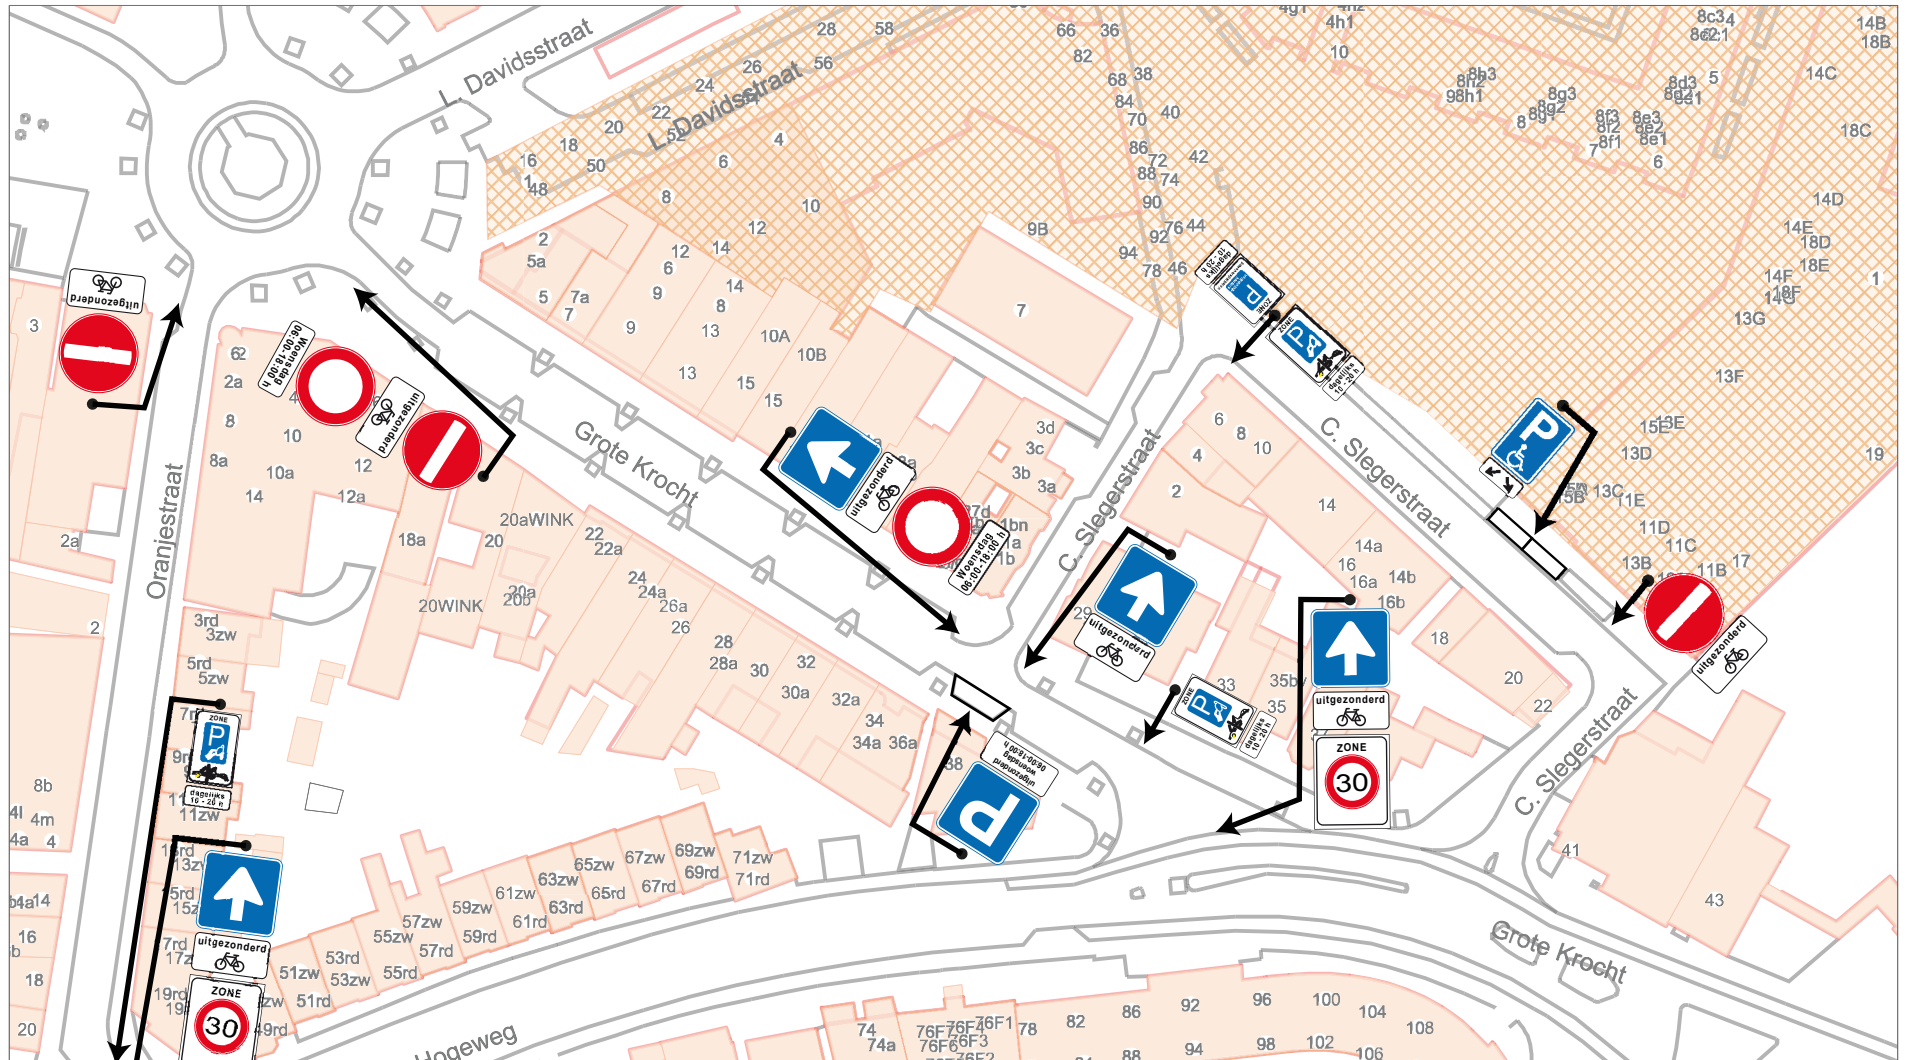

Gemeente Zandvoort



Kaartbijlage bij verkeersbesluit

Schaal 1:1000

Datum: 13-07-15 12:58:31