



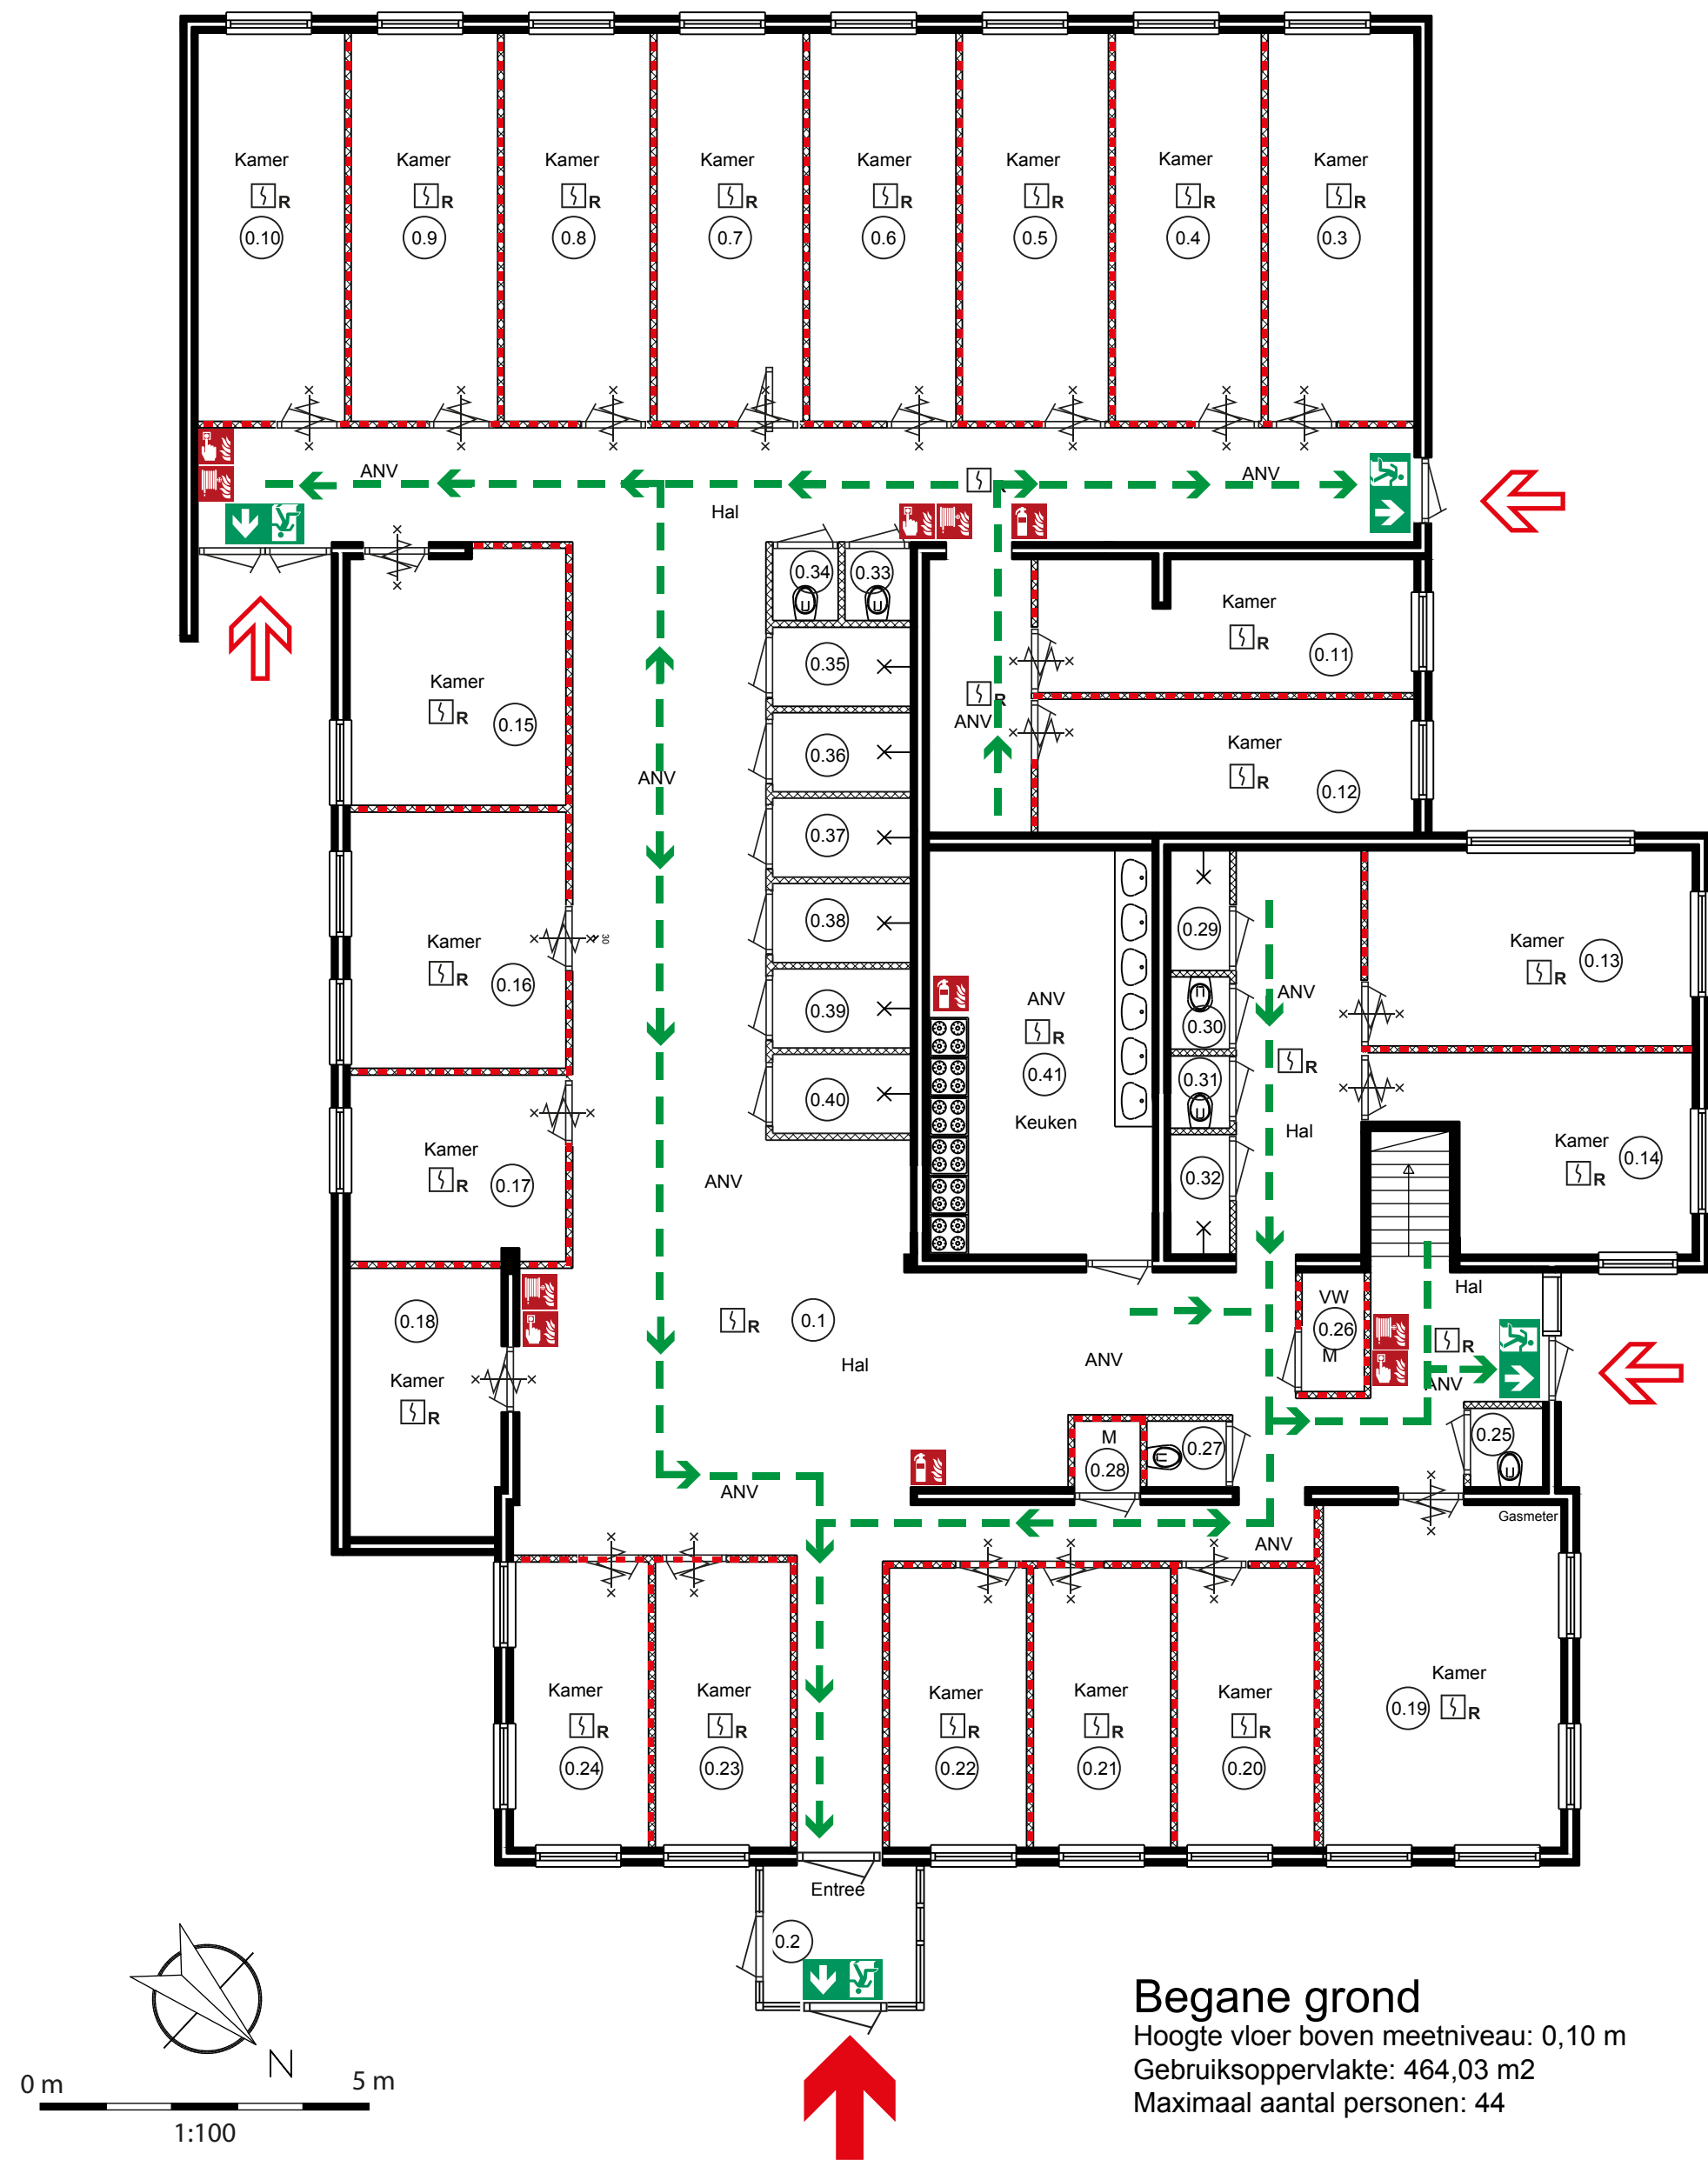

Begane grond
Hoogte vloer boven meetniveau: 0,10 m
Gebruiksoppervlakte: 464,03 m²
Maximaal aantal personen: 44

	Ruimte	Omschrijving	Gebruiksopp.	Max. aantal personen
Begane grond	0.1	Verkeersruimte Hal	152 m ²	
	0.2	Verkeersruimte Entree	4,86 m ²	
	0.3	Verblifruimte Kamer	13,18 m ²	2
	0.4	Verblifruimte Kamer	13,18 m ²	2
	0.5	Verblifruimte Kamer	13,18 m ²	2
	0.6	Verblifruimte Kamer	13,18 m ²	2
	0.7	Verblifruimte Kamer	13,18 m ²	2
	0.8	Verblifruimte Kamer	13,18 m ²	2
	0.9	Verblifruimte Kamer	13,18 m ²	2
	0.10	Verblifruimte Kamer	13,18 m ²	2
	0.11	Verblifruimte Kamer	11,38 m ²	2
	0.12	Verblifruimte Kamer	11,59 m ²	2
	0.13	Verblifruimte Kamer	14,69 m ²	2
	0.14	Verblifruimte Kamer	12,35 m ²	2
	0.15	Verblifruimte Kamer	12,45 m ²	2
	0.16	Verblifruimte Kamer	12,83 m ²	2
	0.17	Verblifruimte Kamer	9,28 m ²	2
	0.18	Verblifruimte Kamer	8,85 m ²	2
	0.19	Verblifruimte Kamer	18,82 m ²	2
	0.20	Verblifruimte Kamer	8,88 m ²	2
	0.21	Verblifruimte Kamer	8,88 m ²	2
	0.22	Verblifruimte Kamer	8,88 m ²	2
	0.23	Verblifruimte Kamer	8,94 m ²	2
	0.24	Verblifruimte Kamer	8,90 m ²	2
Verdieping	0.25	Toiletruimte Toilet	1,32 m ²	
	0.26	Technische ruimte CV-kast	1,71 m ²	
	0.27	Toiletruimte Toilet	1,19 m ²	
	0.28	Technische ruimte Meterkast	1,00 m ²	
	0.29	Badruimte Douche	1,64 m ²	
	0.30	Toiletruimte Toilet	1,00 m ²	
	0.31	Toiletruimte Toilet	1,00 m ²	
	0.32	Badruimte Douche	1,64 m ²	
	0.33	Toiletruimte Toilet	1,09 m ²	
	0.34	Toiletruimte Toilet	1,09 m ²	
	0.35	badruimte Douche	2,52 m ²	
	0.36	badruimte Douche	2,52 m ²	
	0.37	badruimte Douche	2,52 m ²	
	0.38	badruimte Douche	2,52 m ²	
	0.39	badruimte Douche	2,52 m ²	
	0.40	badruimte Douche	2,52 m ²	
	0.41	Verblifruimte Keuken	20,85 m ²	
Verdieping	1.1	Verkeersruimte Overloop	4,68 m ²	
	1.2	Verblifruimte Kamer	11,34 m ²	2
	1.3	Verblifruimte Kamer	9,80 m ²	2
	1.4	Verblifruimte Kamer	12,52 m ²	2
	1.5	Verblifruimte Kamer	8,14 m ²	2
Totale gebruiksoppervlakte			510,51 m ²	

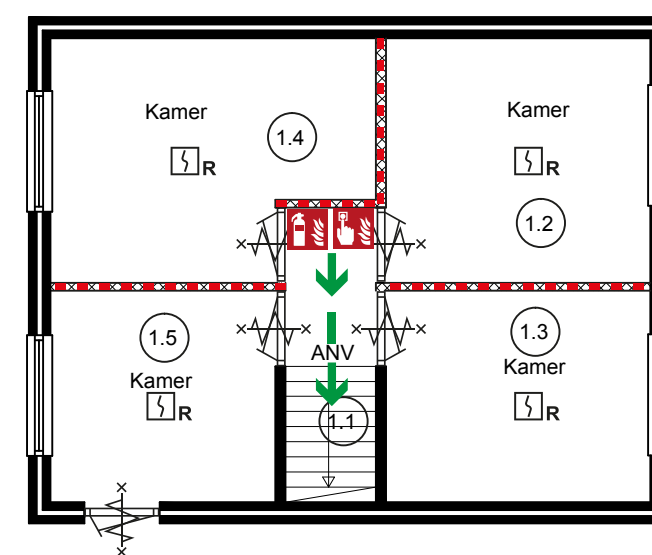

Verdieping
Hoogte vloer boven meetniveau: 3,05 m
Gebruiksoppervlakte: 46,48 m²
Maximaal aantal personen: 8

LEGENDA

- BRANDWEERINGANG
- OVERIGE INGANGEN
- BRANDMELDCENTRALE
- SLEUTELKLUIS
- HANDBRANDMELDER
- BRANDSLANGHASPEL 20M-3/4"-6MM
- SCHUIMBLUSSER 6 LITER
- ROOKMELDER
- ALGEMENE NOODVERLICHTING
- LICHTSCEIDINGSWAND
- LICHTSCEIDINGSWAND 30 MIN. BRANDWEREND
- BESTAANDE WAND >30 MIN. BRANDWEREND
- ZELFSLUITENDE DEUR 30 MIN. BRANDWEREND
- VLUCHTROUTEAANDUIDING
- VLUCHTROUTE

Project: Verbouwing pension - Molenvaart 487 te Breezand
Onderdeel: Aanvalsplattegrond gebouw
Opdrachtgever: NL Jobs
Datum: 8 januari 2015
Status: DEFINITIEF
Tekeningnr.: 150902-01b



Saturnusstraat 60 unit 17
2516 AH Den Haag
www.immerz.nl