




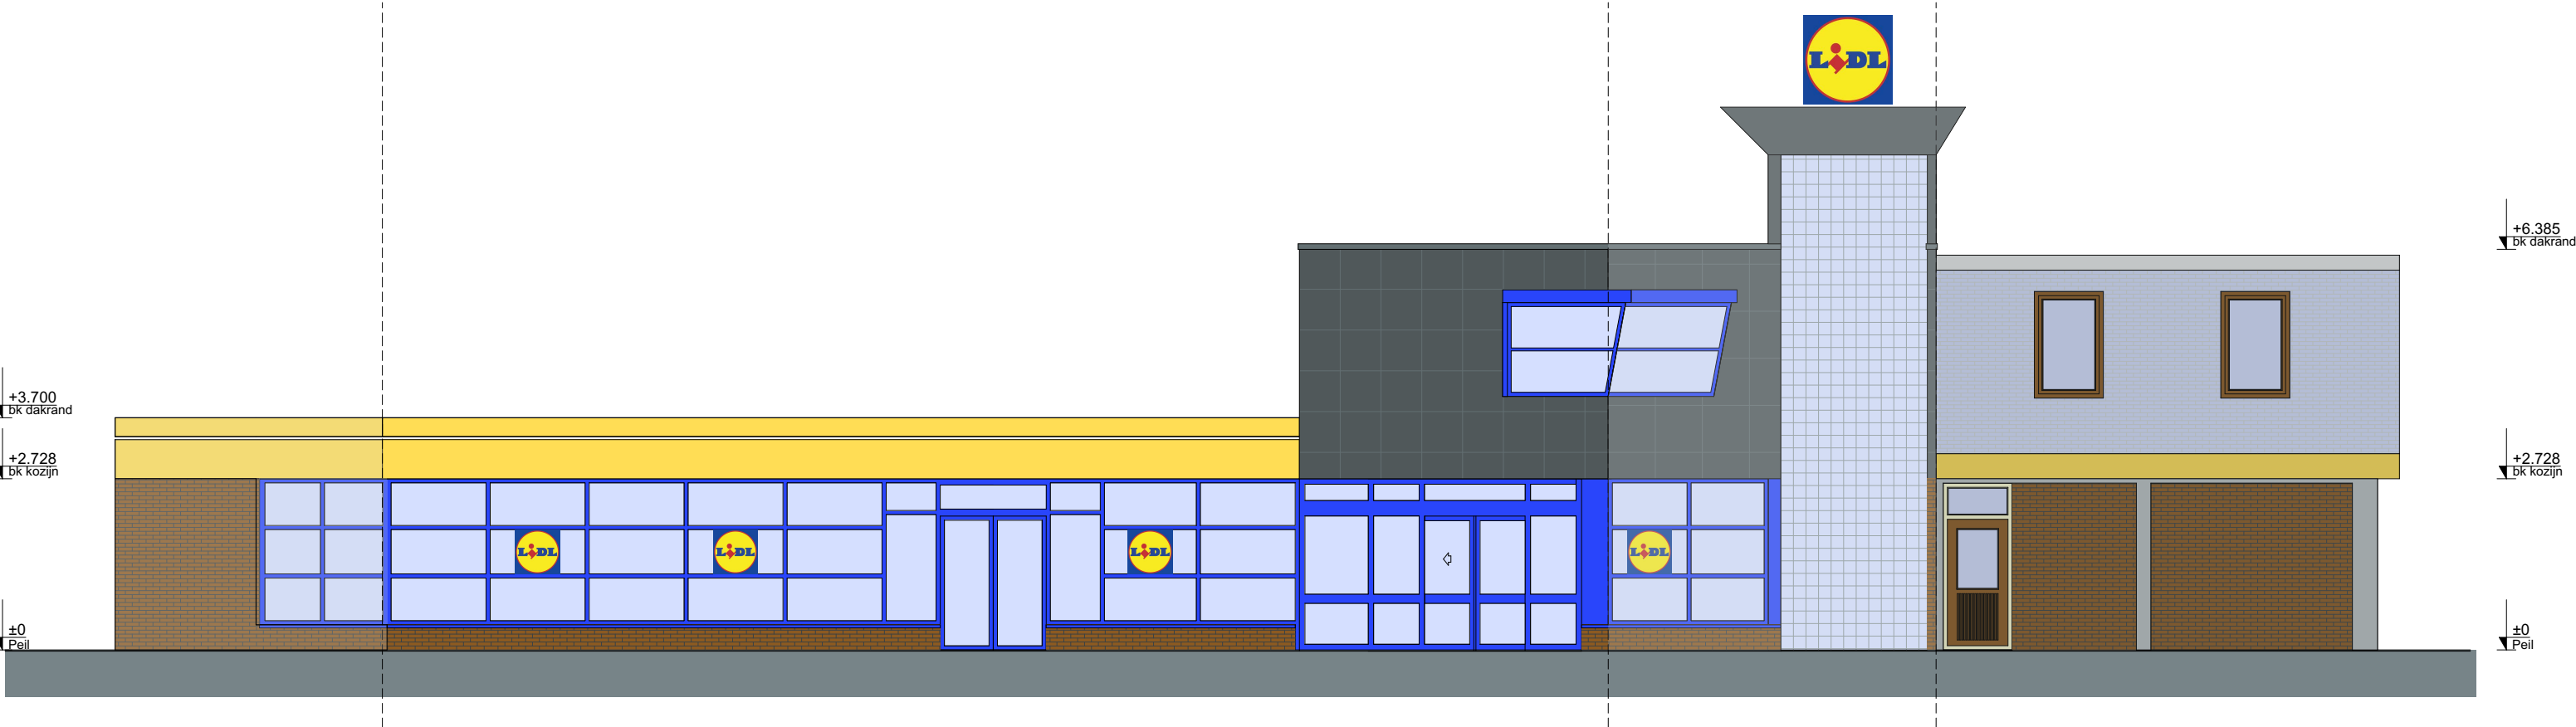


VOORGEVEL BESTAAND

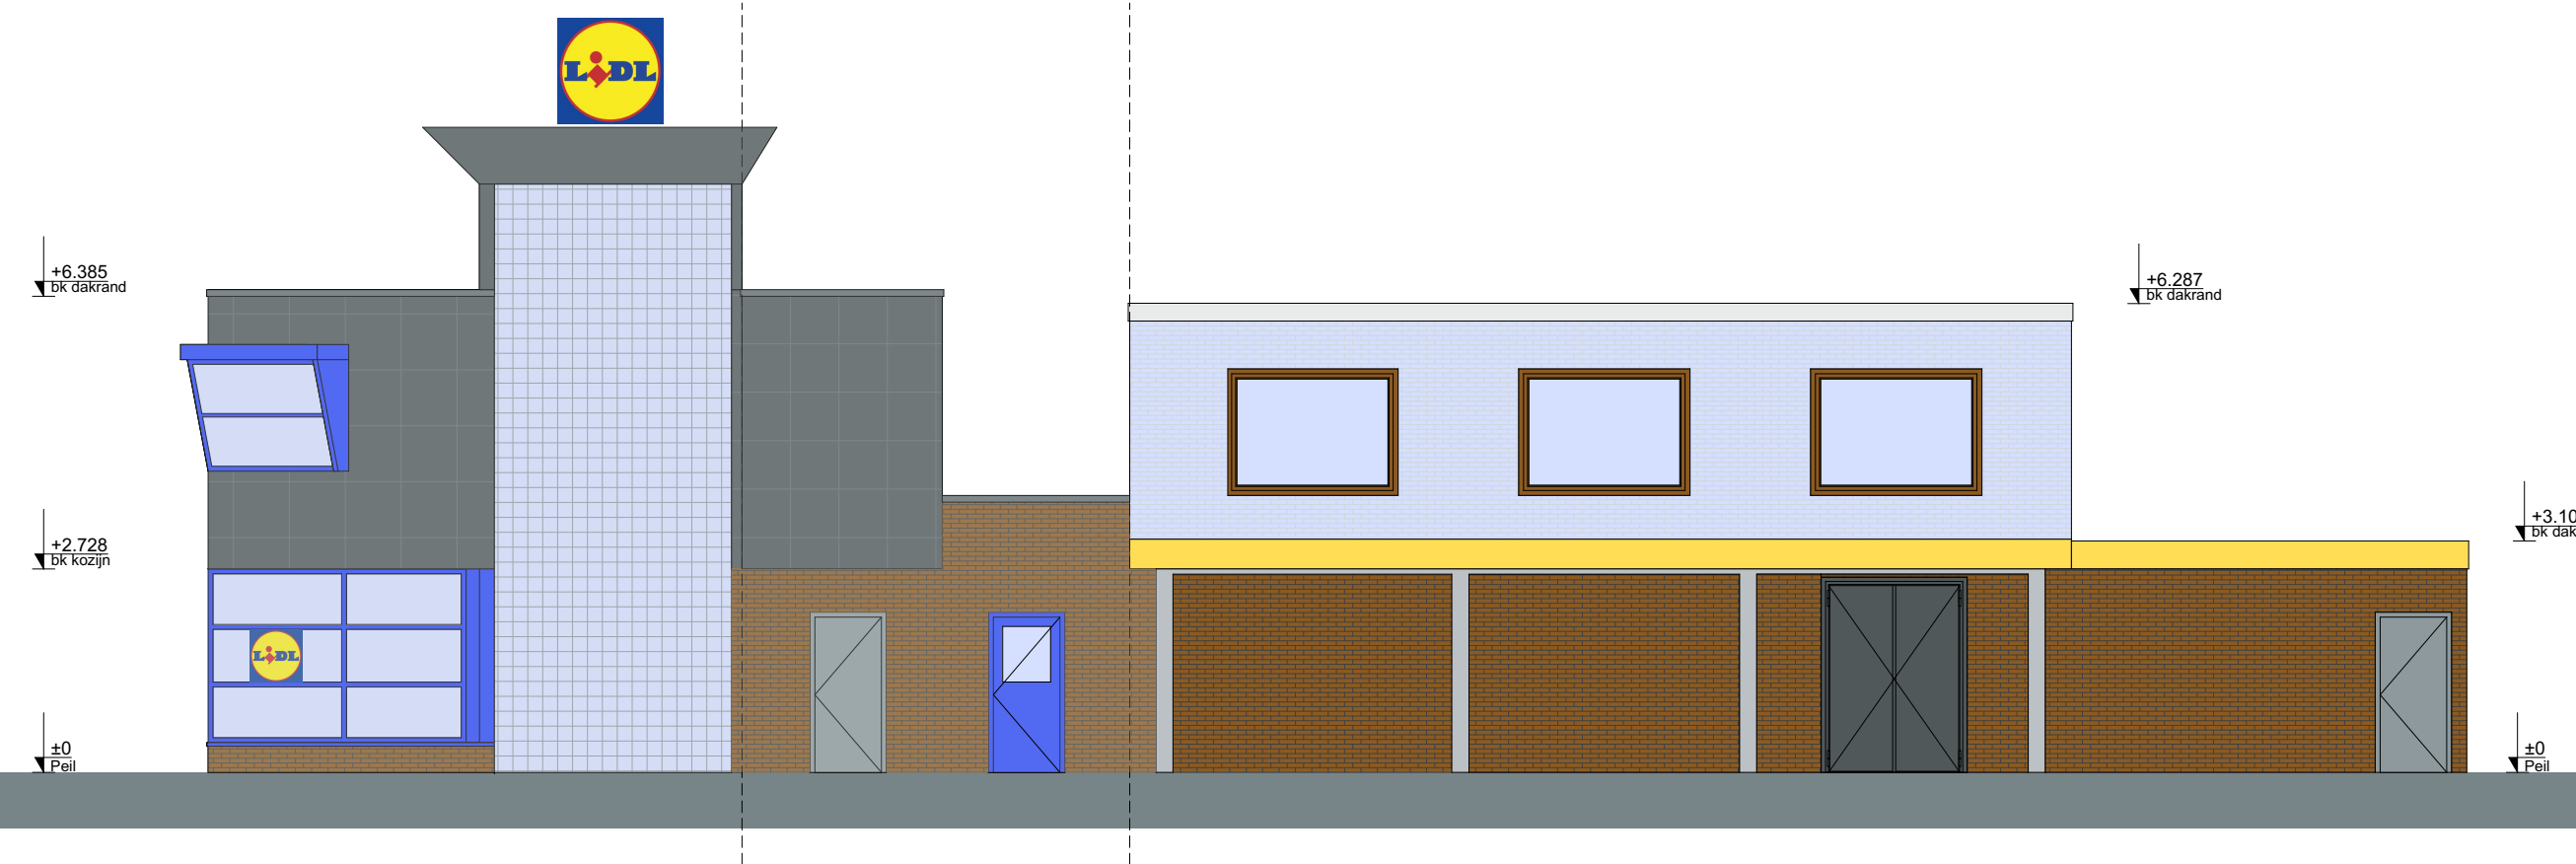

ZIJGEVEL BESTAAND

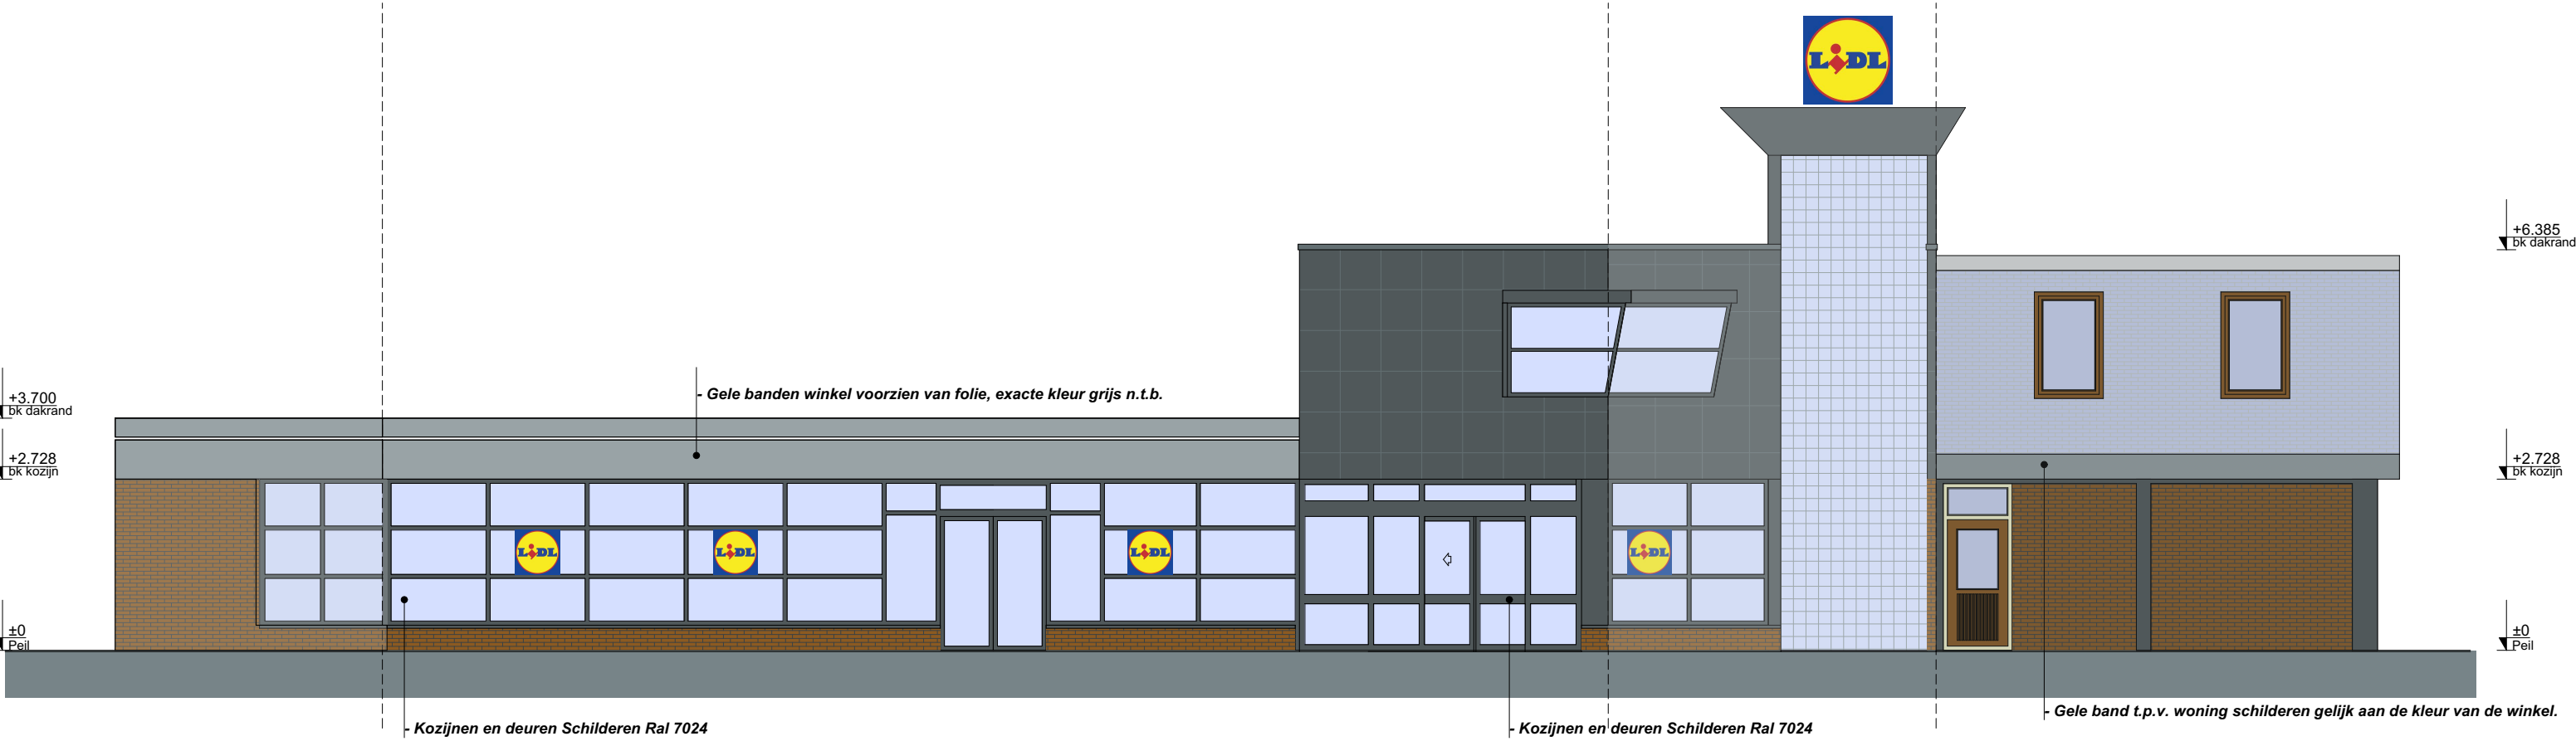

VOORGEVEL NIEUW

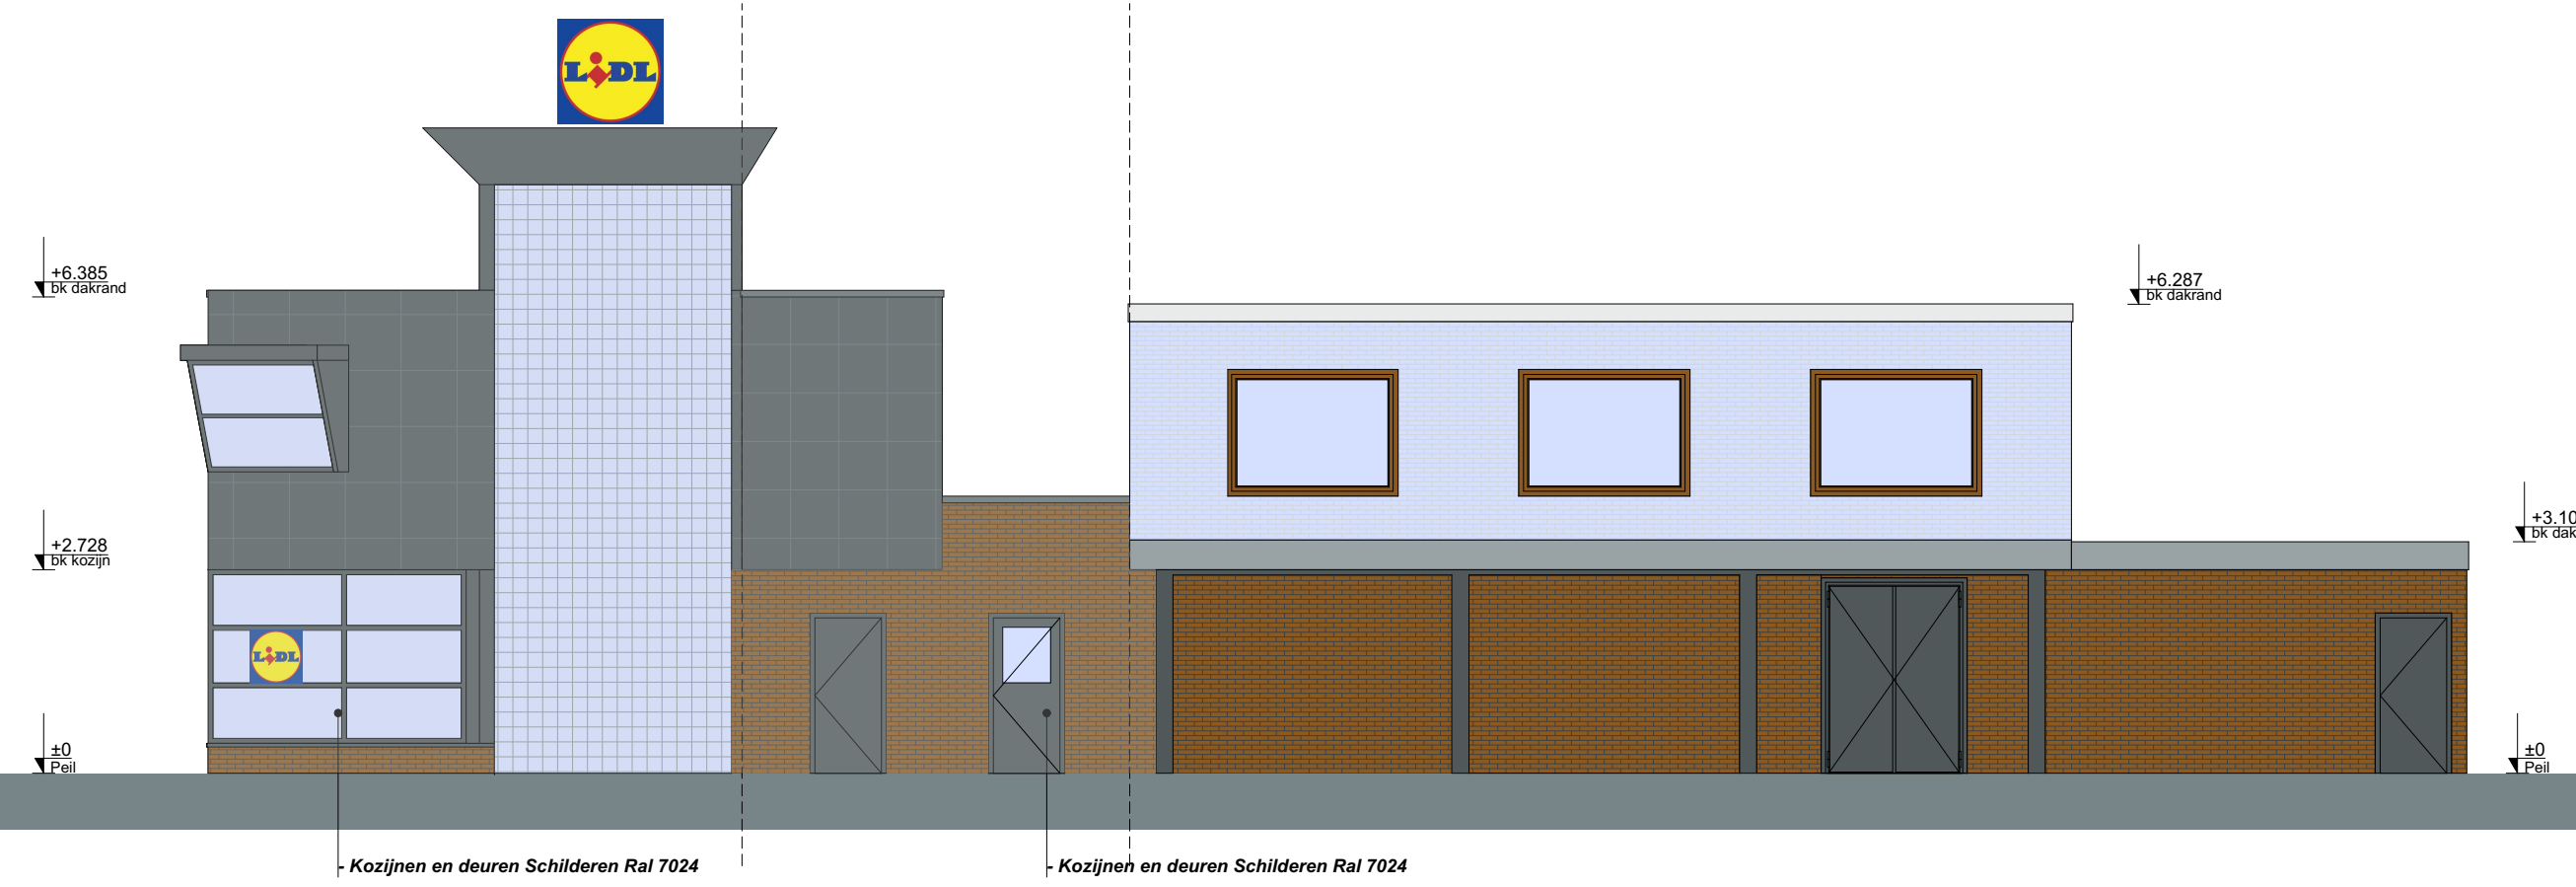

ZIJGEVEL NIEUW



VOORGEVEL GOOGLE MAPS BESTAAND



ZIJGEVEL GOOGLE MAPS BESTAAND

- Kozijnen en deuren Schilderen Ral 7024
- Gele banden winkel voorzien van folie, exacte kleur grijs n.t.b.
- Gele band t.p.v. woning schilderen gelijk aan de kleur van de winkel.

Behoort bij beschikking	
d.d.	01-10-2015
nr.(s)	ZK15000854
Medewerker Publiekszaken/vergunningen	
	

BEM1504374 <i>gemeente</i> Steenbergen				
Definitief	29.07.2015	C.M.	C.V.	C.M.
	datum	tek	gez	pl
projectnummer	384.209	schaal	1 : 100	
fase	BAV	formaat	A1	
tekeningnummer	GVL 01			
tekeningnaam	Gevels bestaand en nieuw			
project	Lidl Burg. van Loonstraat			
plaats	Steenbergen			
opdrachtgever	Lidl Nederland GmbH			
STUDIO BOUWHAVEN				
Wijgenbos 20 3311 JX DORDRECHT T 078 6330446				