



Tekening: Woudsedijk-1

Tekening: Woudsedijk-2

Tekening: Woudsedijk-3

Tekening: Woudsedijk-4

Tekening: Woudsedijk-5

Tekening: Woudsedijk-6

Tekening: Landlustpad-1

Tekening: Landlustpad-2

Behorende bij
projectplan 15.003158

Opmerkingen:
Maten in meters tenzij anders vermeld
Hoogte maten in meters t.o.v. N.A.P.

NR	DATUM	WISSELING	GET.
01	28-11-2014		RH
			GET.

OPDRACHTGEVER
Hoogheemraadschap van Rijnland
2333 CM Leiden, Archimedesweg 1

PROJECTOMSCHRIJVING
KADEVERBETERING
POLDER VIERAMBACHT

TEKENINGOMSCHRIJVING
BESTEKTEKENING
KADEVERBETERING
Overzicht Woudsedijk en Landlustpad

STATUS
CONCEPT


TEKENAAR
R.C.J. Huijbregts
PROJECTLEIDER
G. van der Wedden

SCHAAL
Zie tek.
FORMAAT
A0


TEKENINGNUMMER
Woudsedijk, Landlustpad0.1

BLAD IN BLADEN
1 van 1


RIO
RPS - Iv-Infra - Antea Group

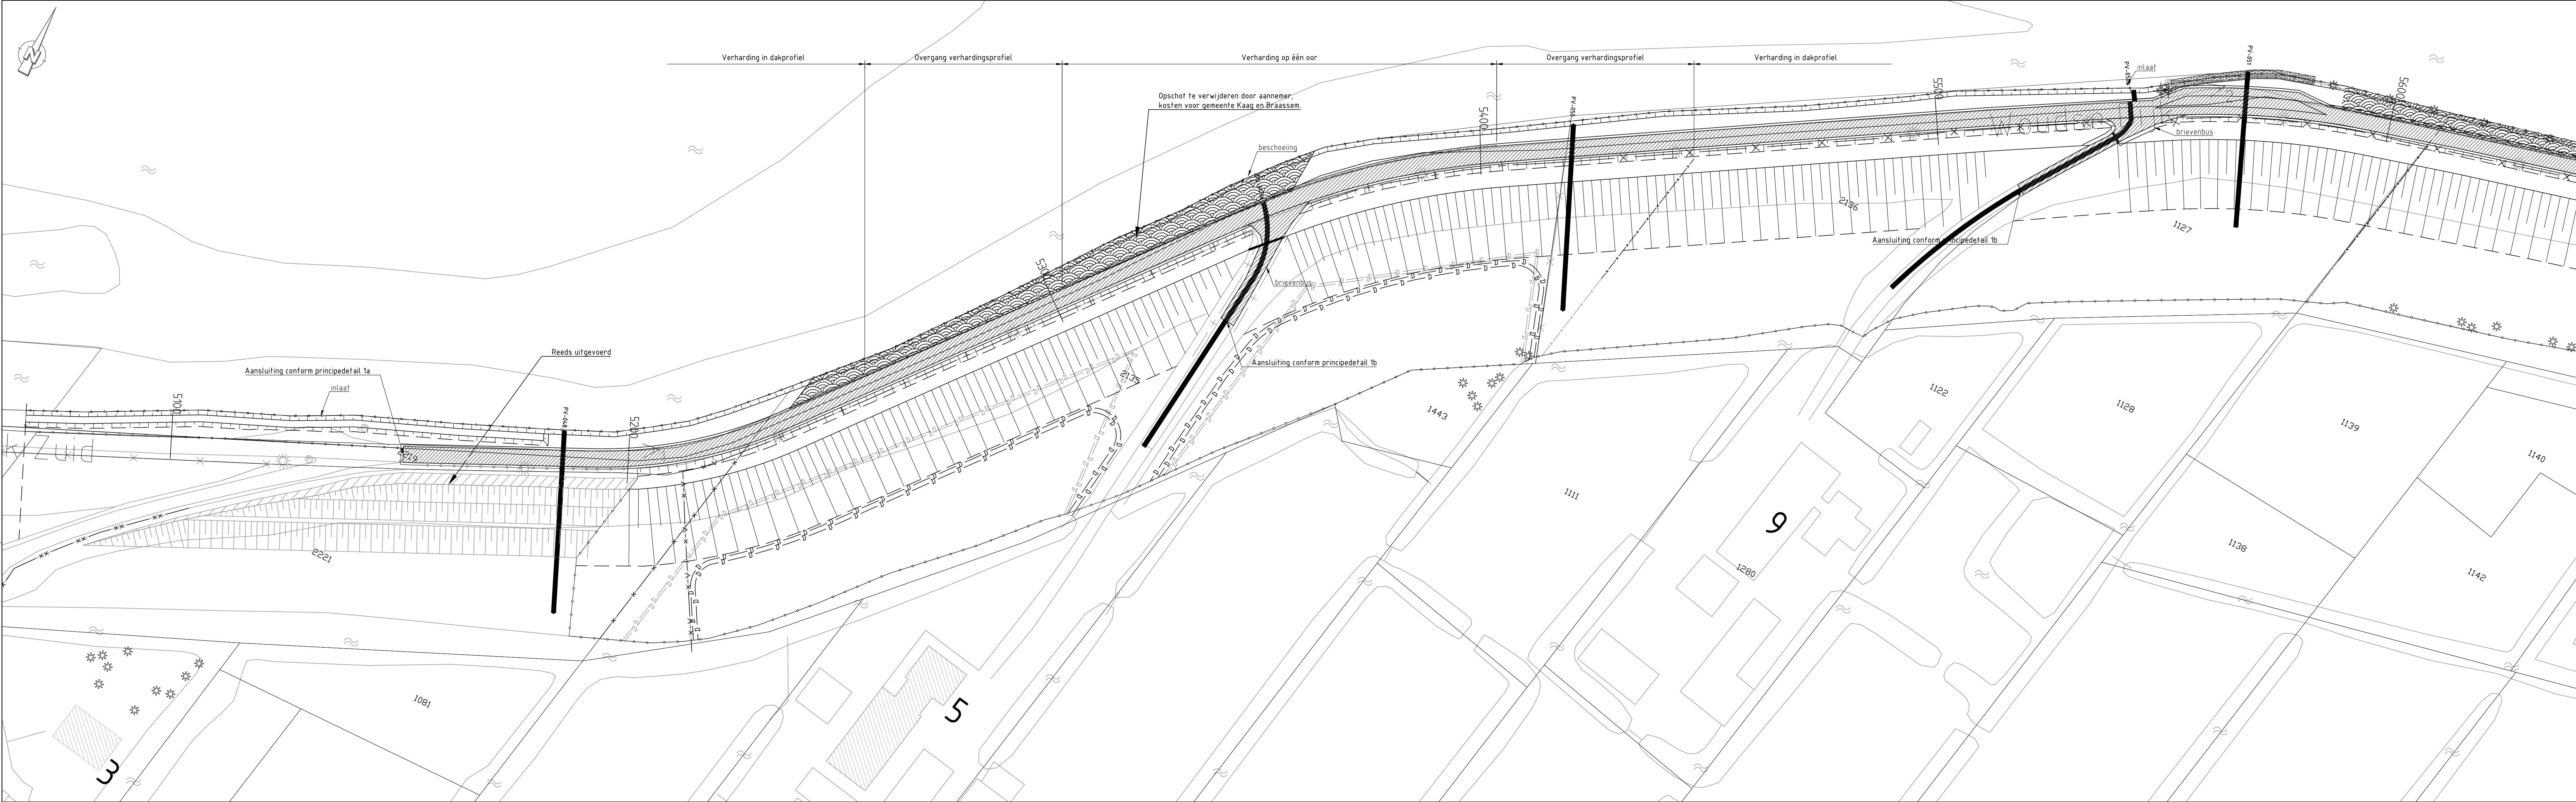


Bovenaanzicht
Schaal 1:500

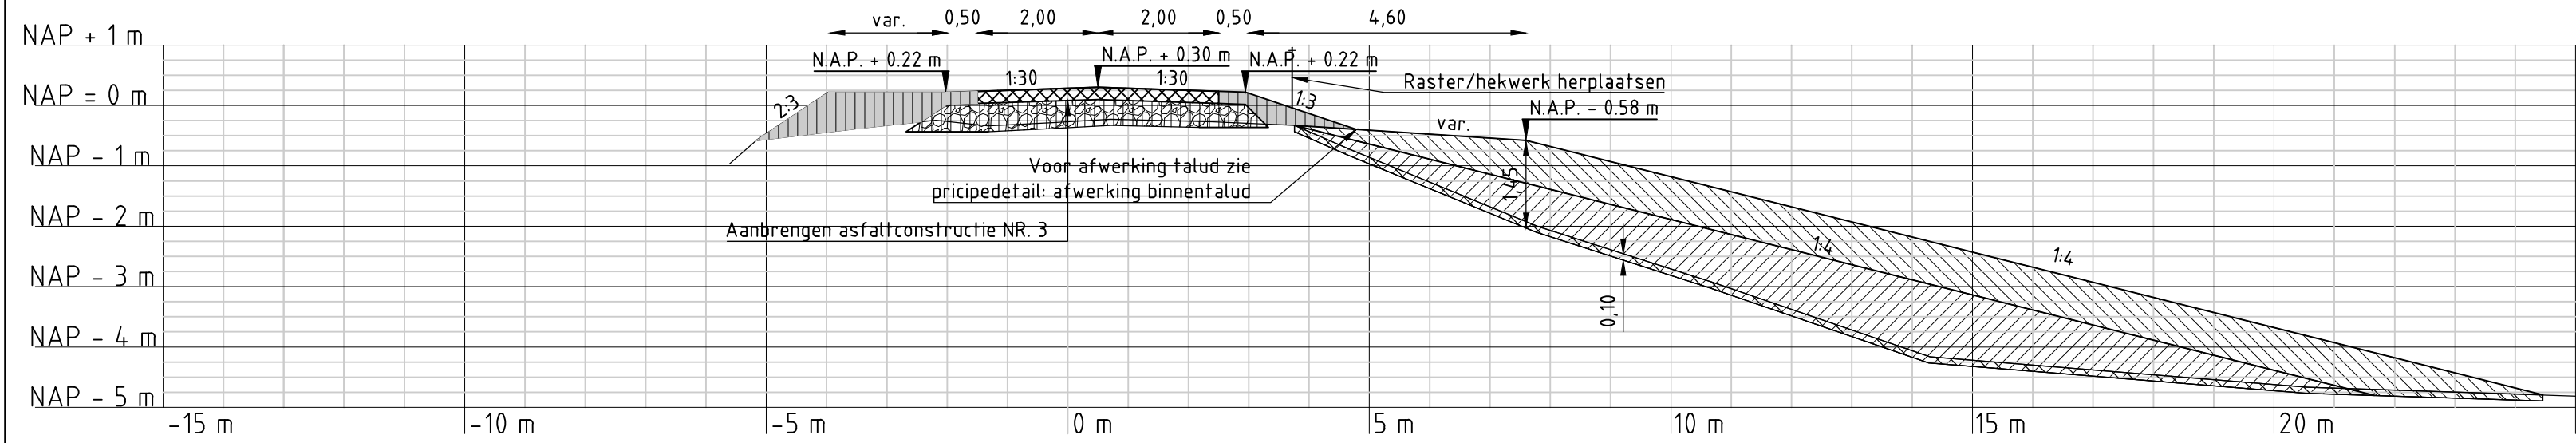


Dwarsprofiel PV-048
Schaal 1:100

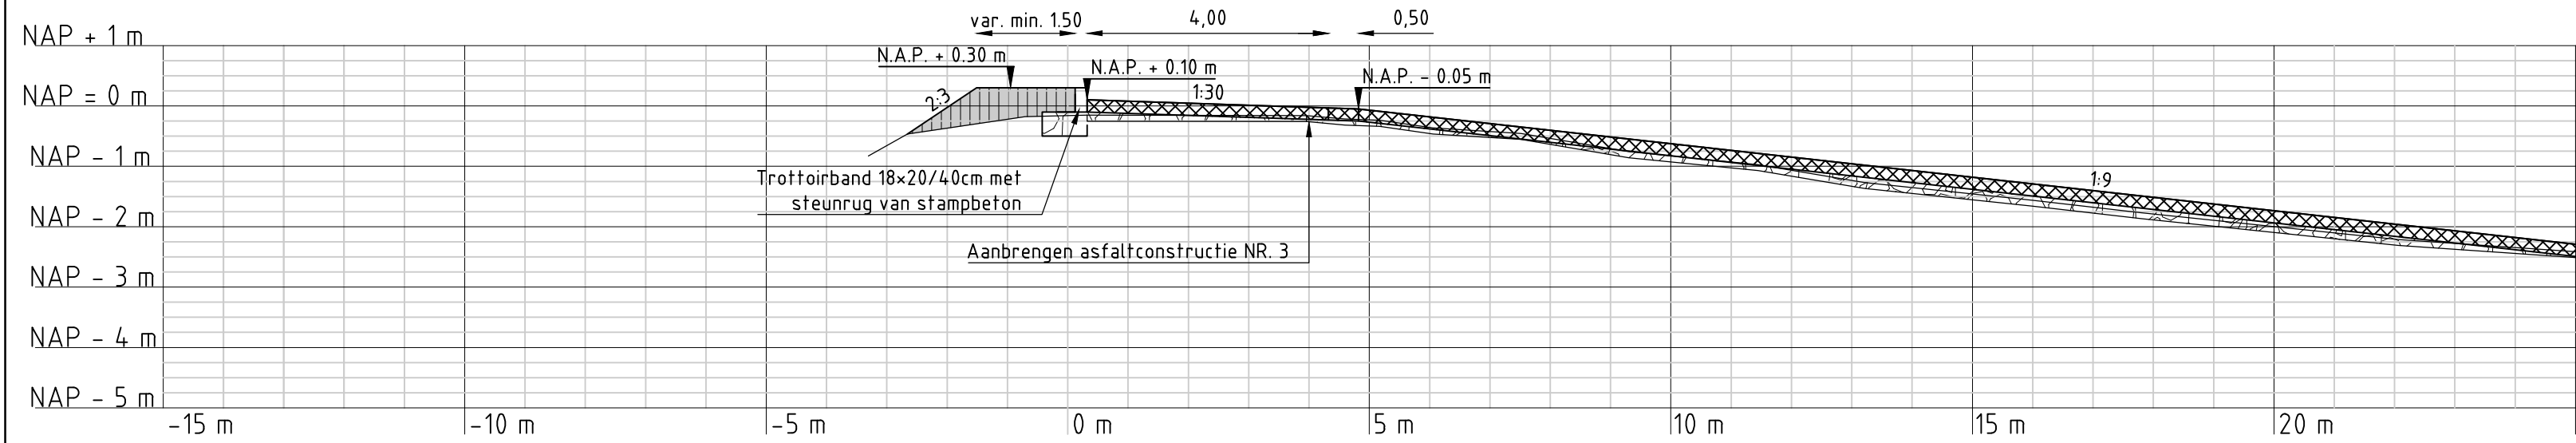


Profiel PV-049a
Schaal 1:100

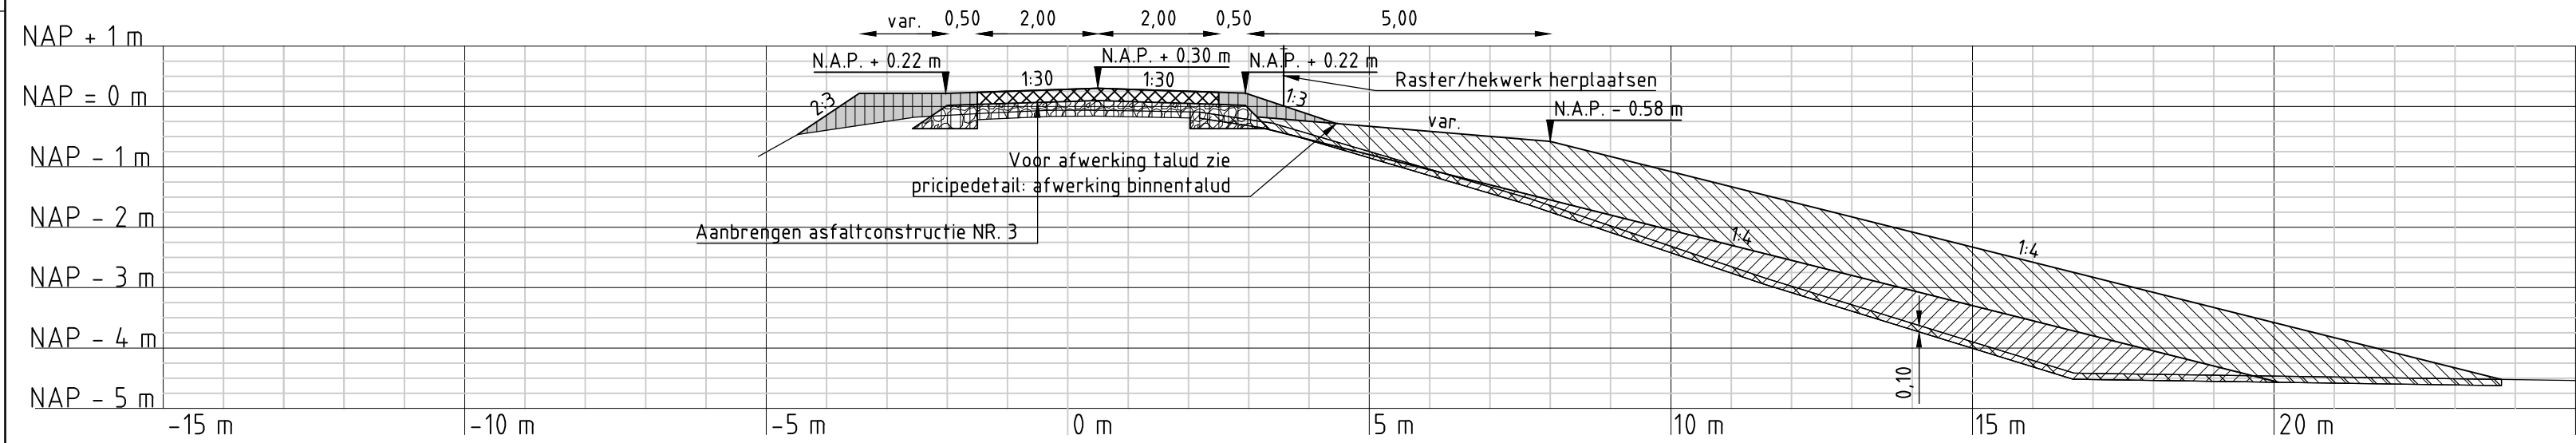


Dwarsprofiel PV-050 (representatief profiel)
Schaal 1:100

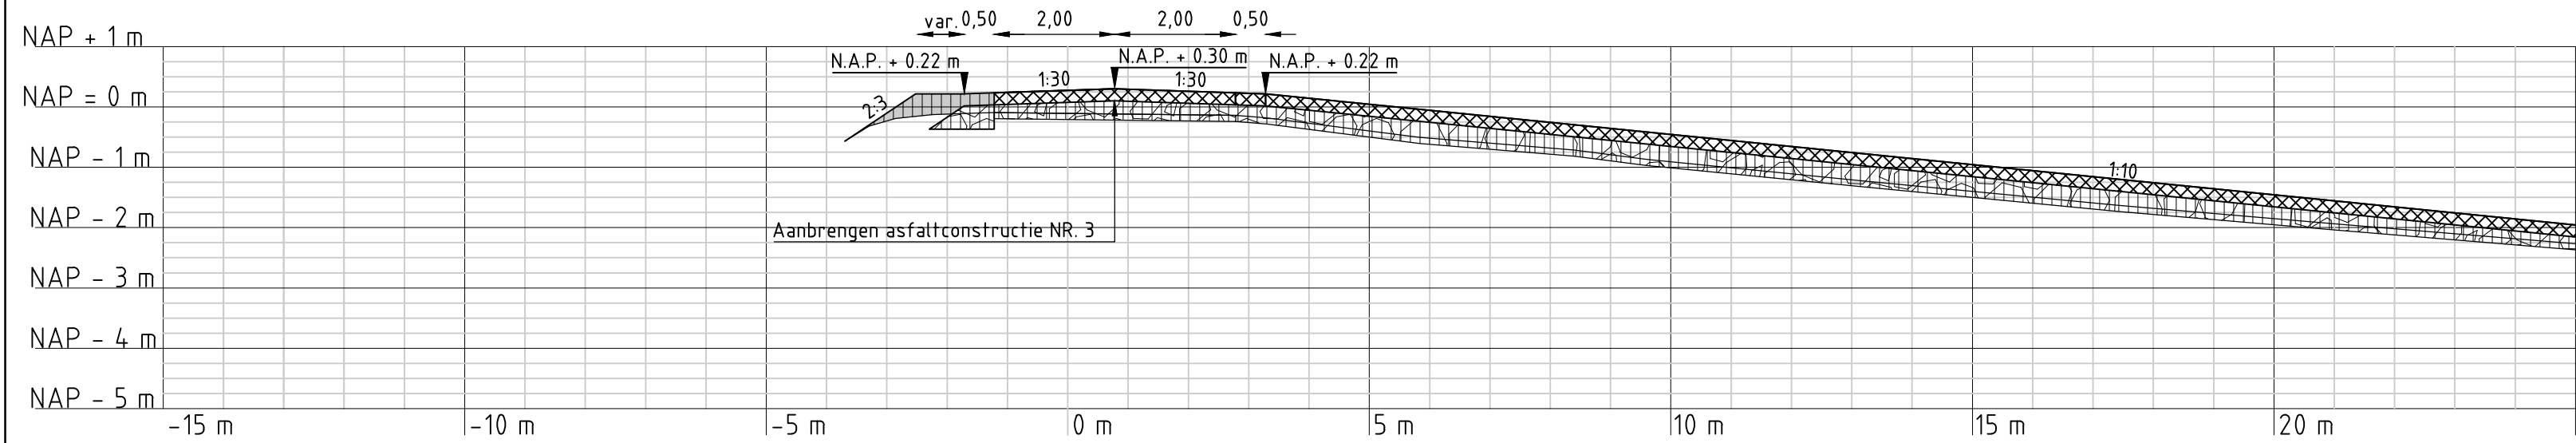


Dwarsprofiel PV-050b
Schaal 1:100

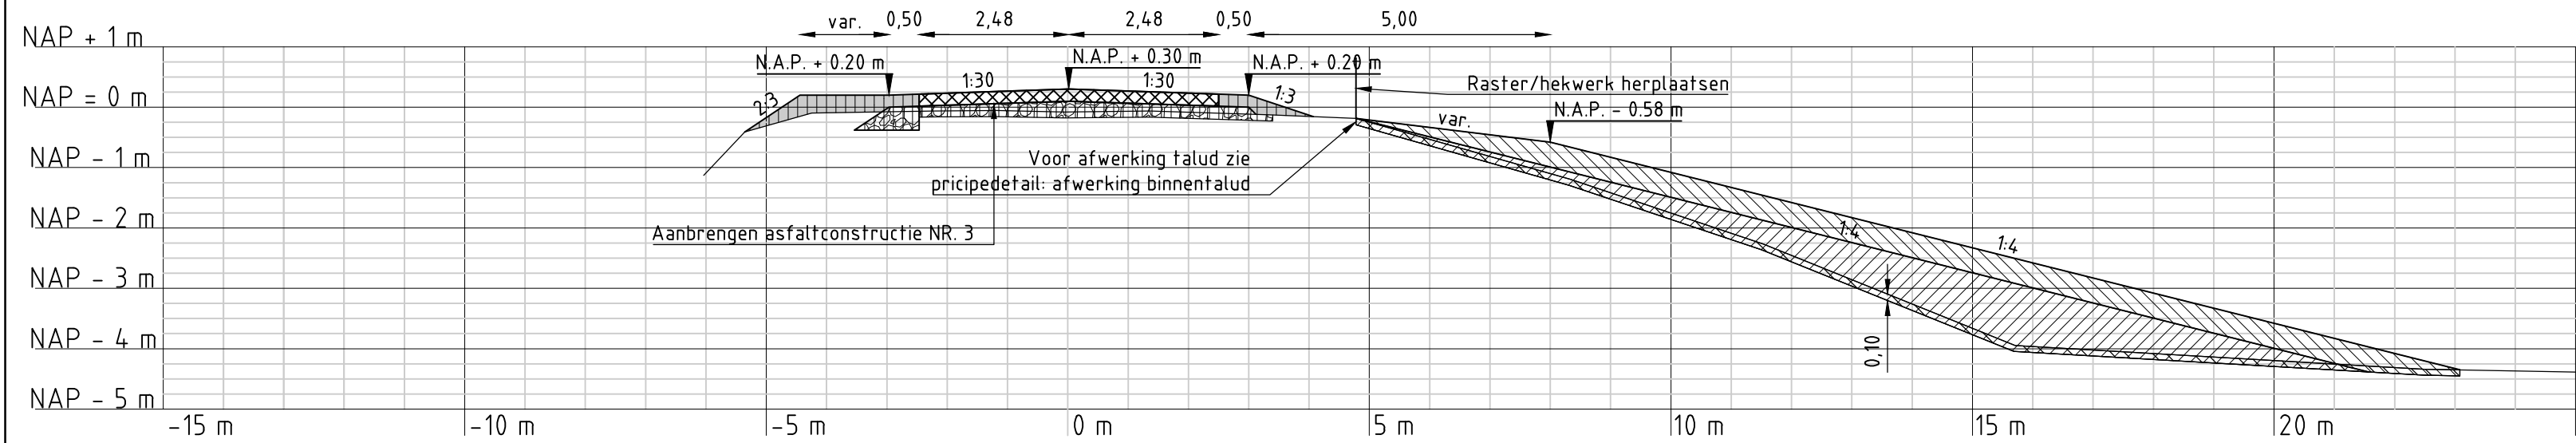

Dwarsprofiel PV-051
Schaal 1:100

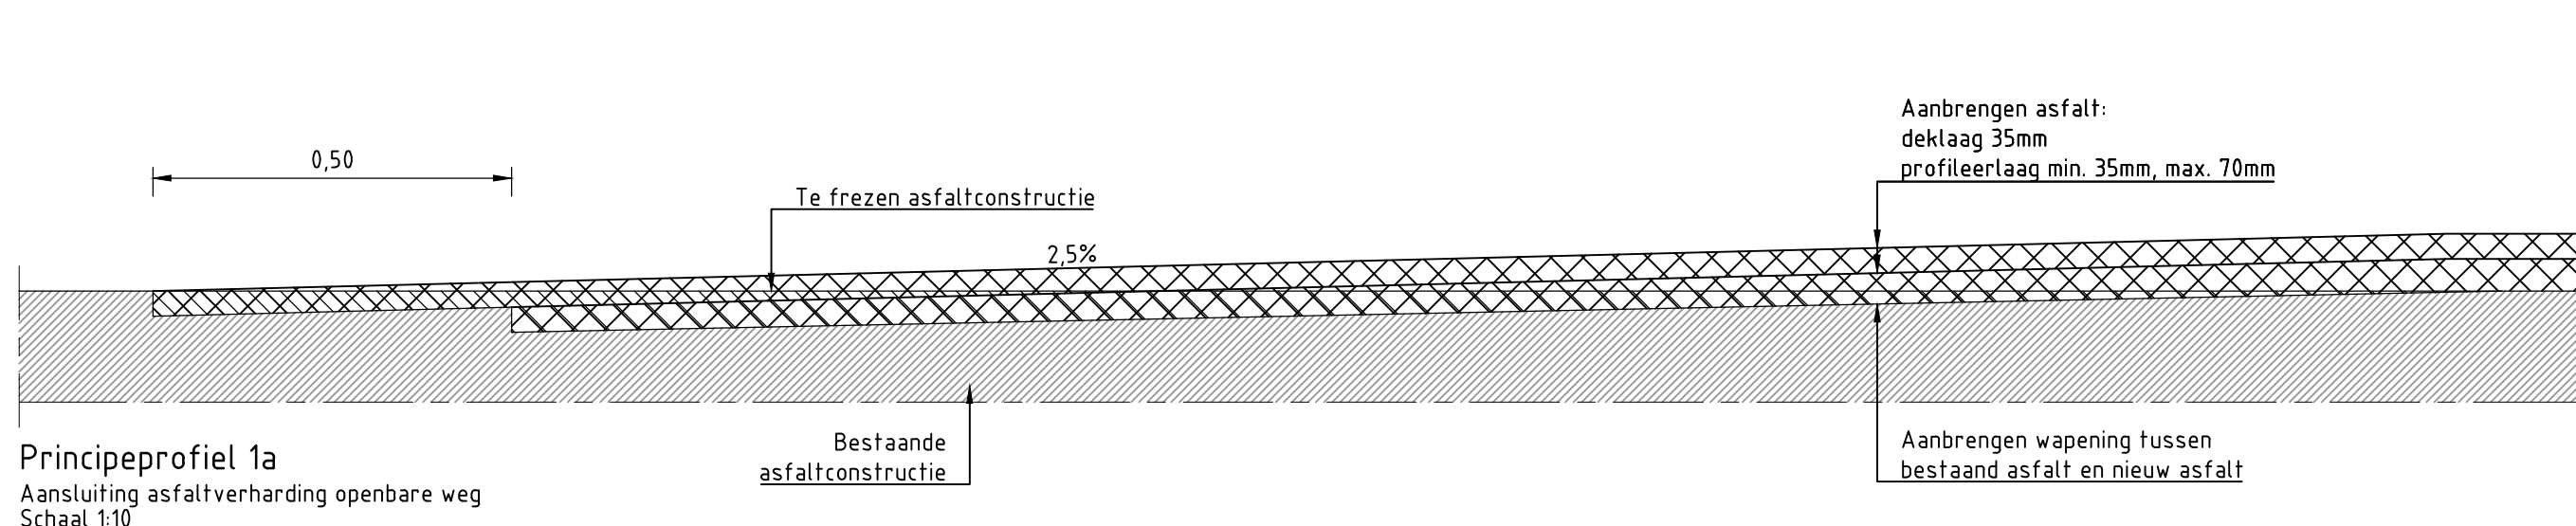


Principeprofiel 1a
Aansluiting asfaltverharding openbare weg
Schaal 1:100

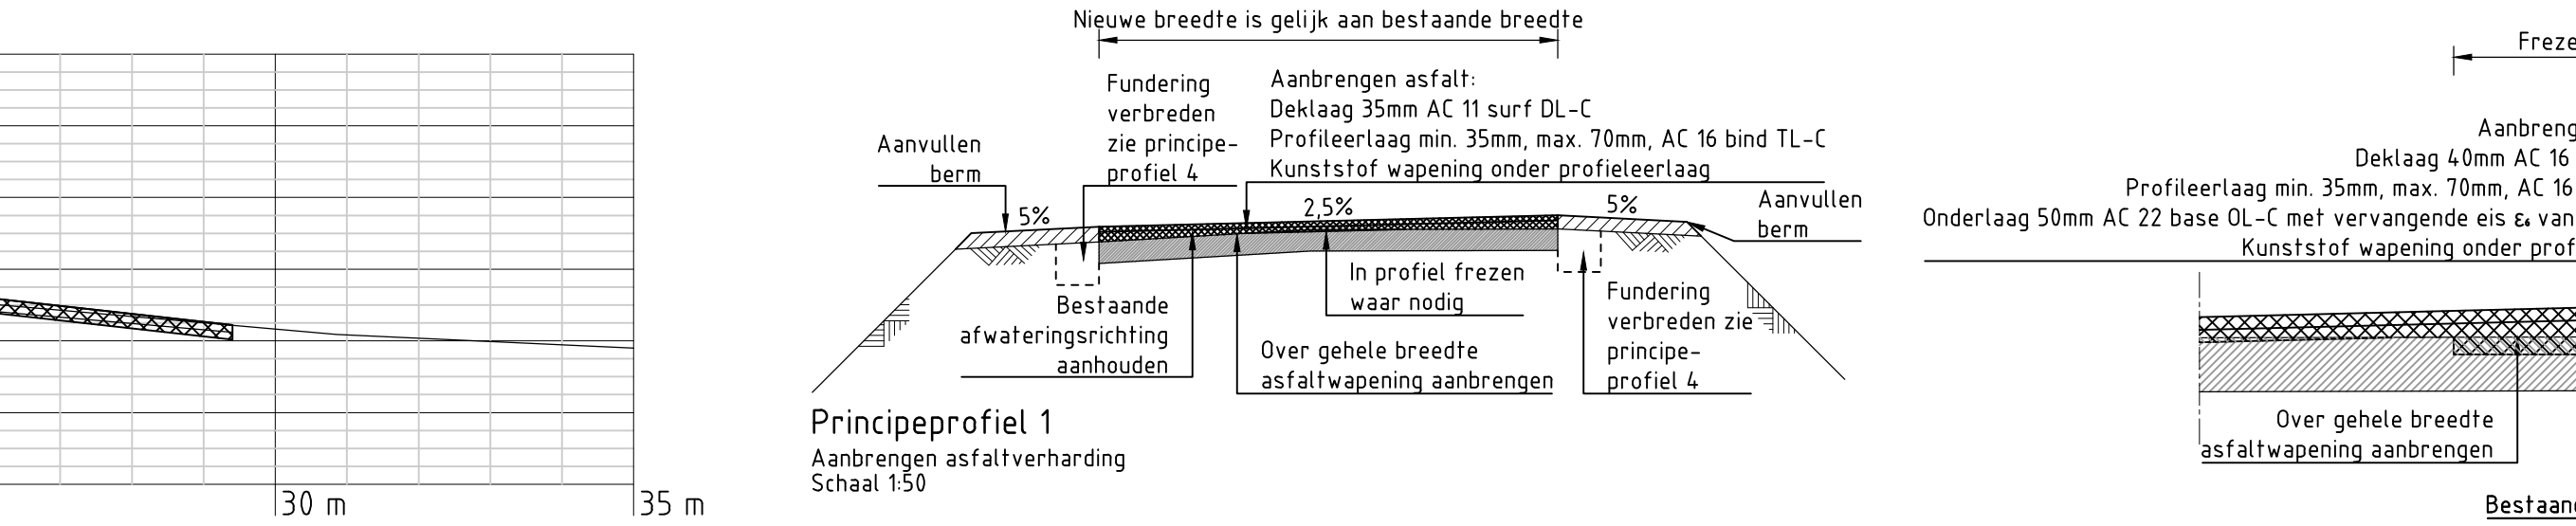


Principeprofiel 1
Aanbrengen asfaltverharding
Schaal 1:50




Principeprofiel 4
Verbreden funderingsconstructie
Schaal 1:20

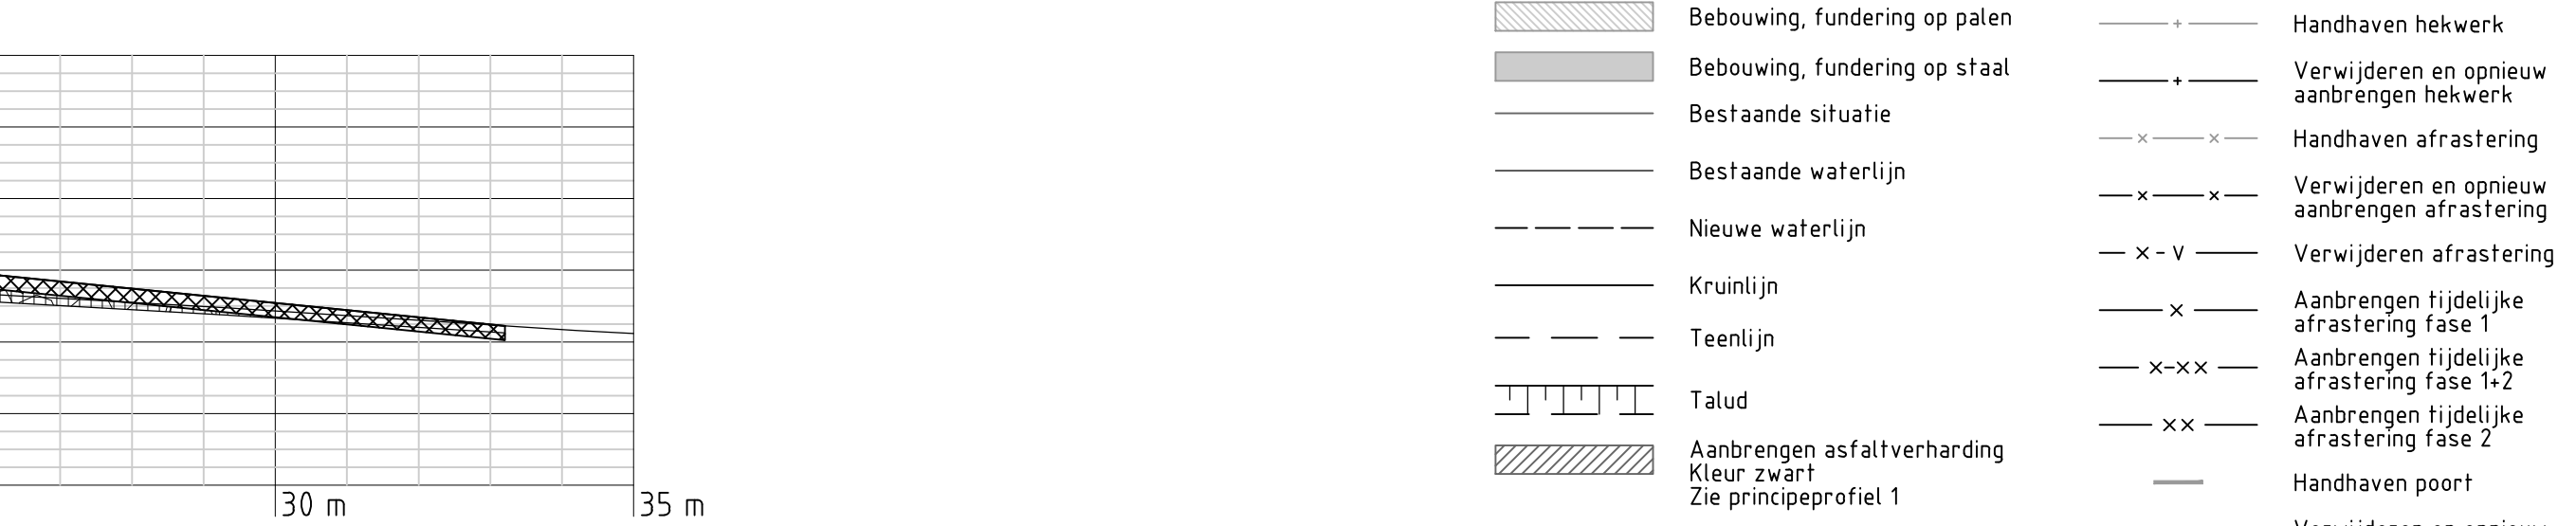


Principeprofiel 1b
Aansluiting asfaltverharding t.b.v. inritten
Schaal 1:10

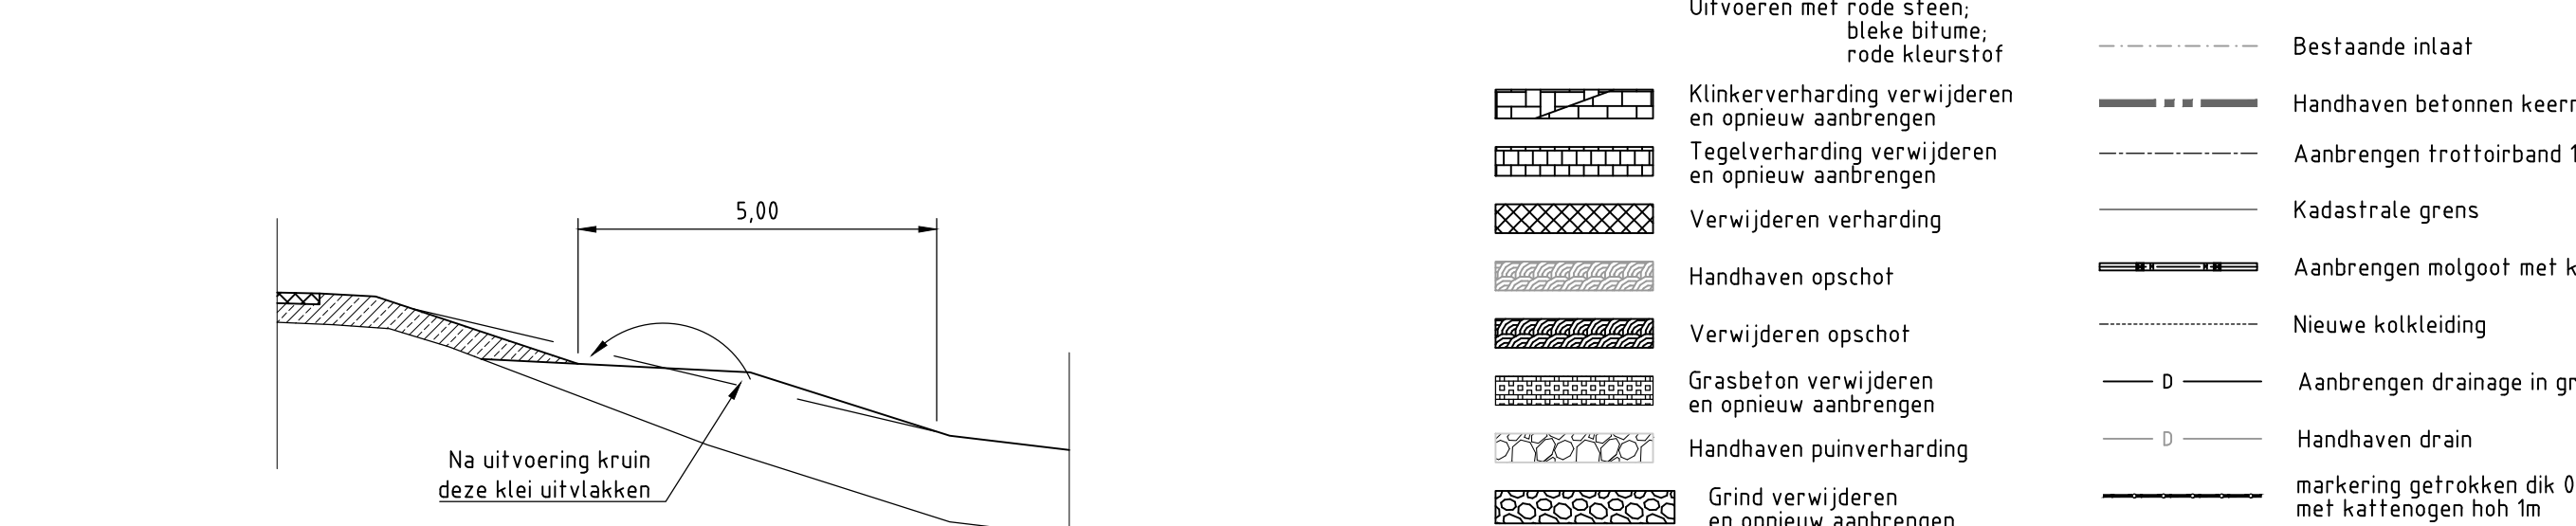


Principedetail afwerking binnentalud
Schaal 1:100

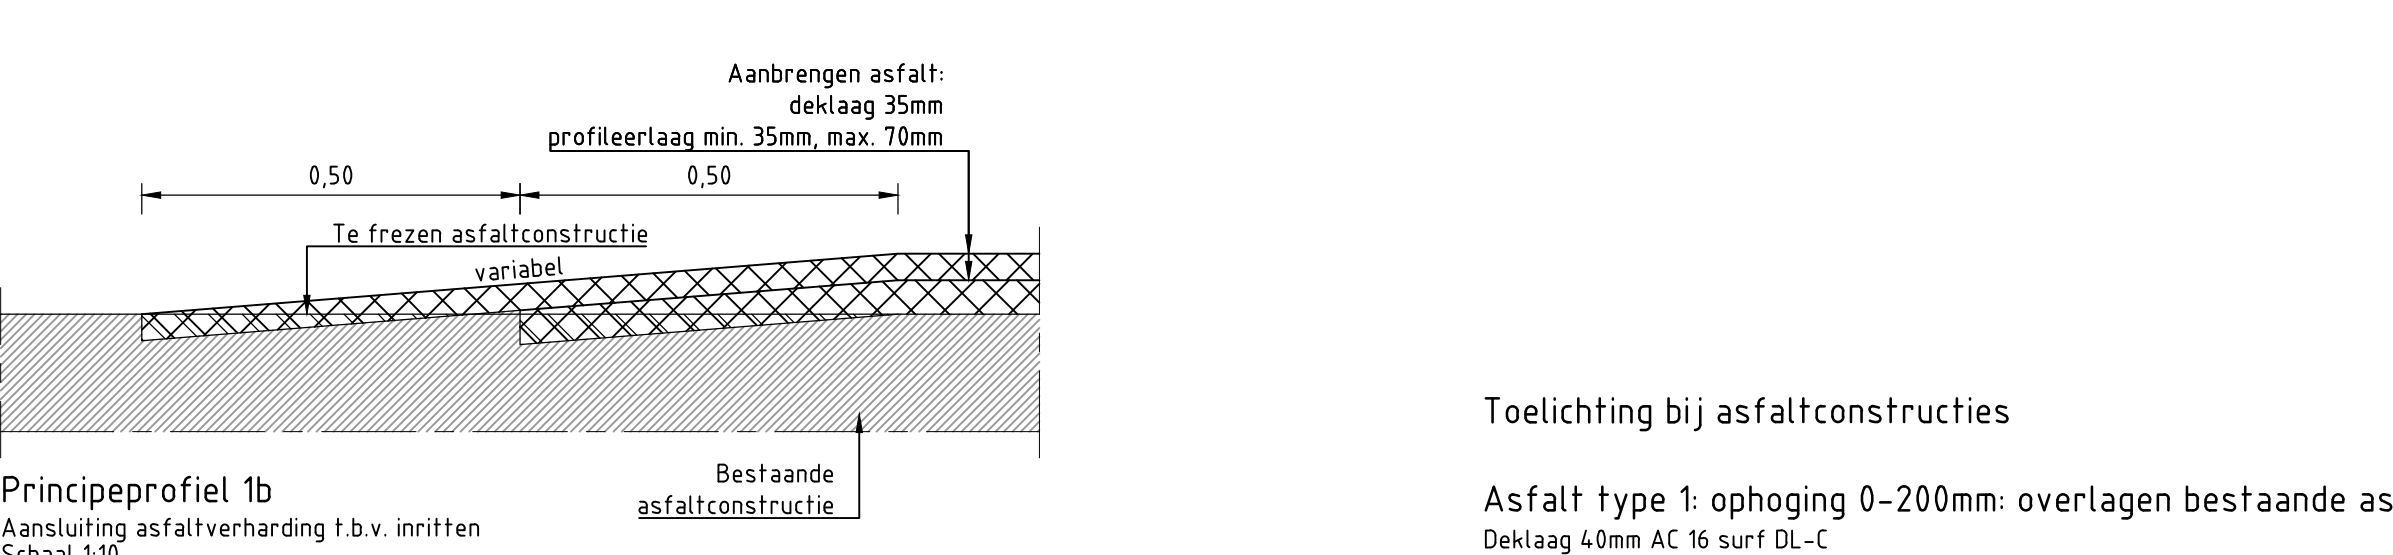


Principeprofiel 1b
Aansluiting asfaltverharding t.b.v. inritten
Schaal 1:10

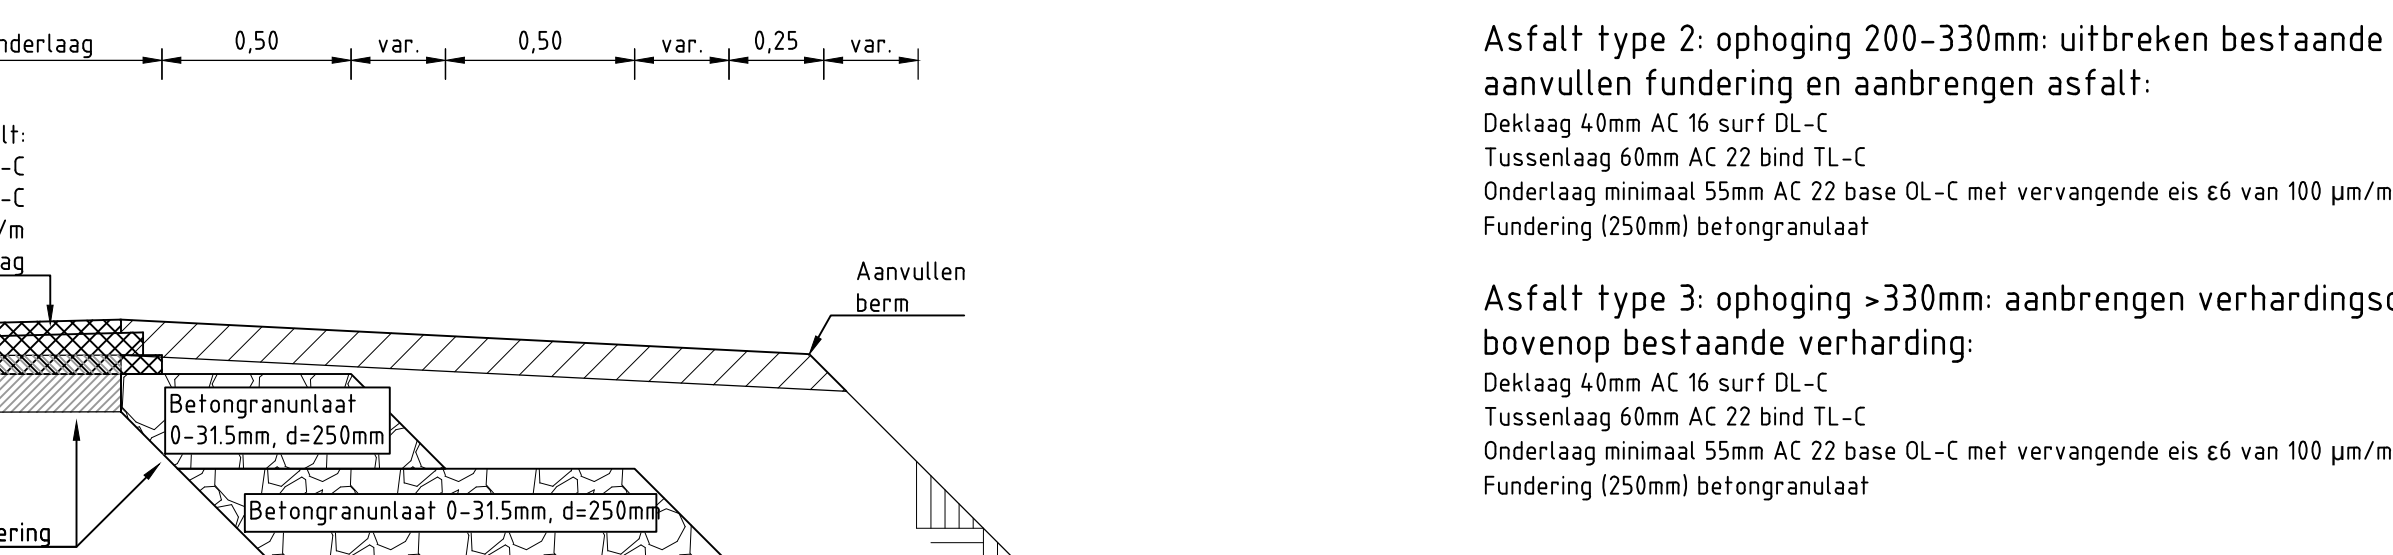


Principeprofiel 4
Verbreden funderingsconstructie
Schaal 1:20

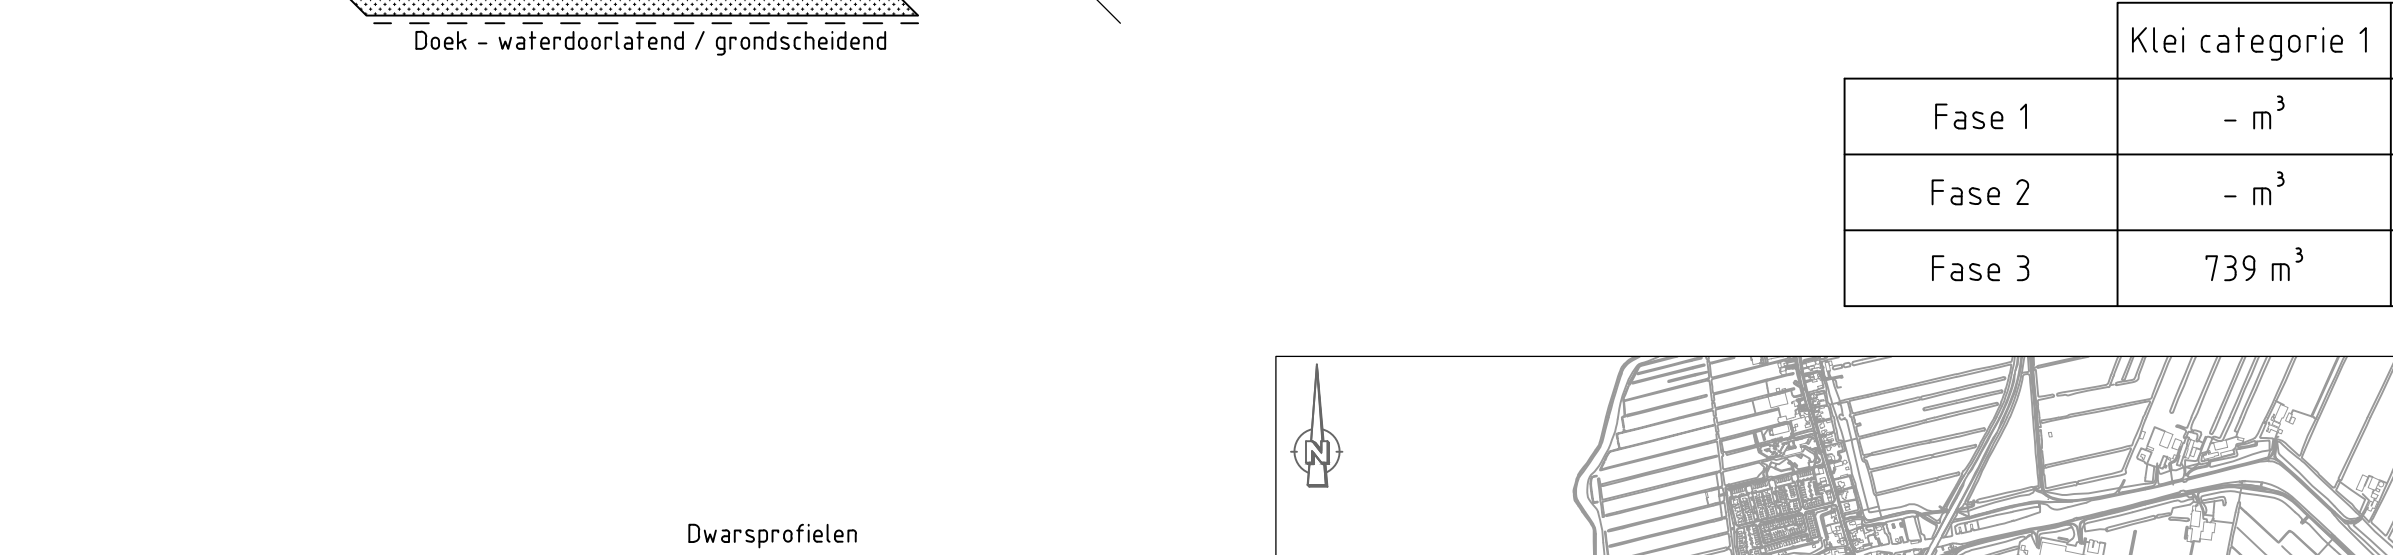

Principeprofiel 1b
Aansluiting asfaltverharding t.b.v. inritten
Schaal 1:10

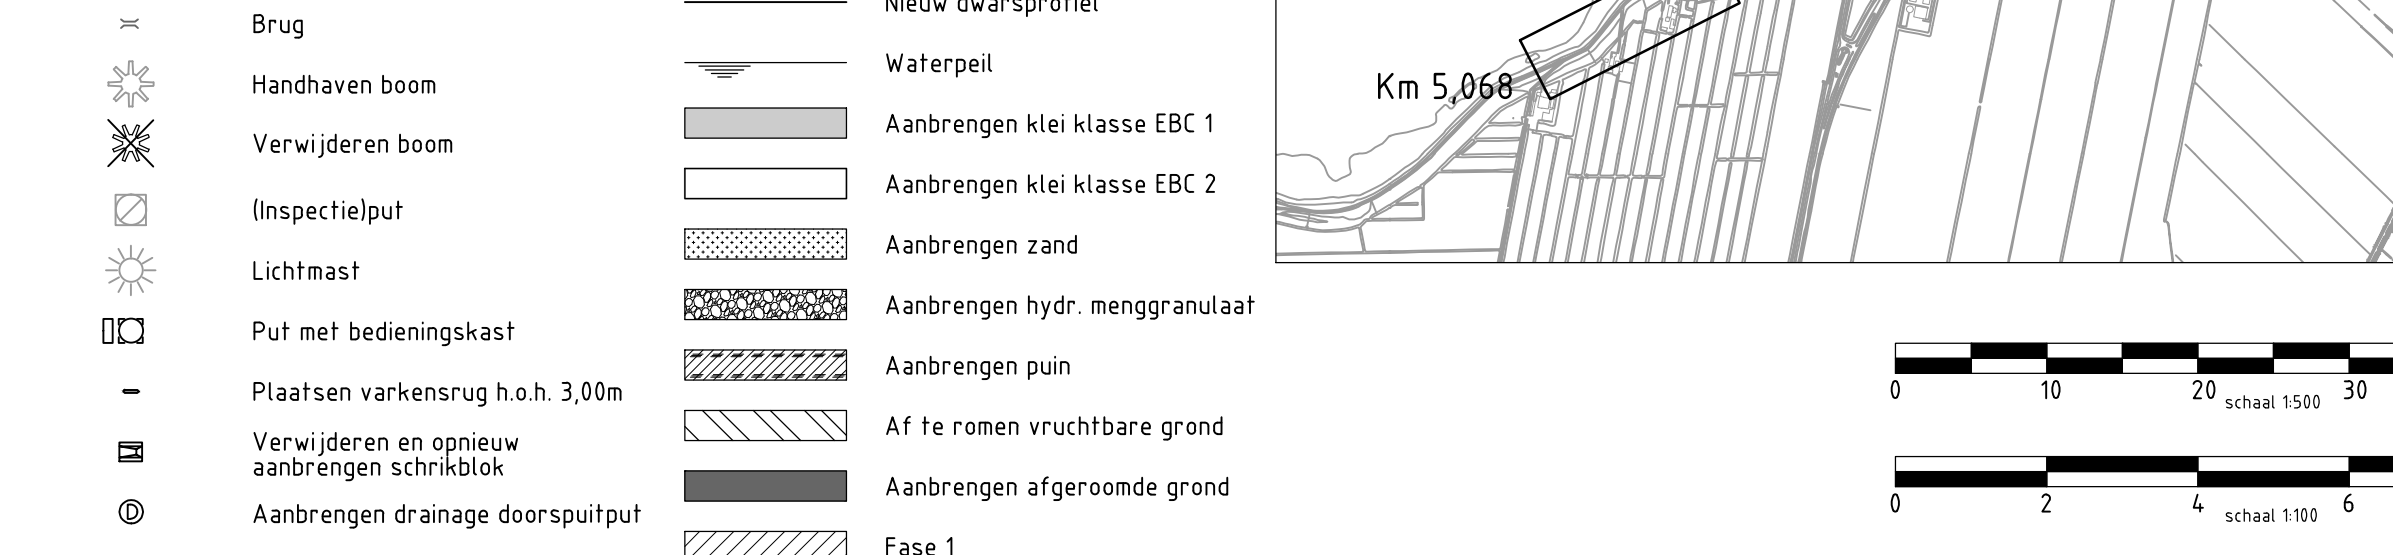

Principeprofiel 4
Verbreden funderingsconstructie
Schaal 1:20

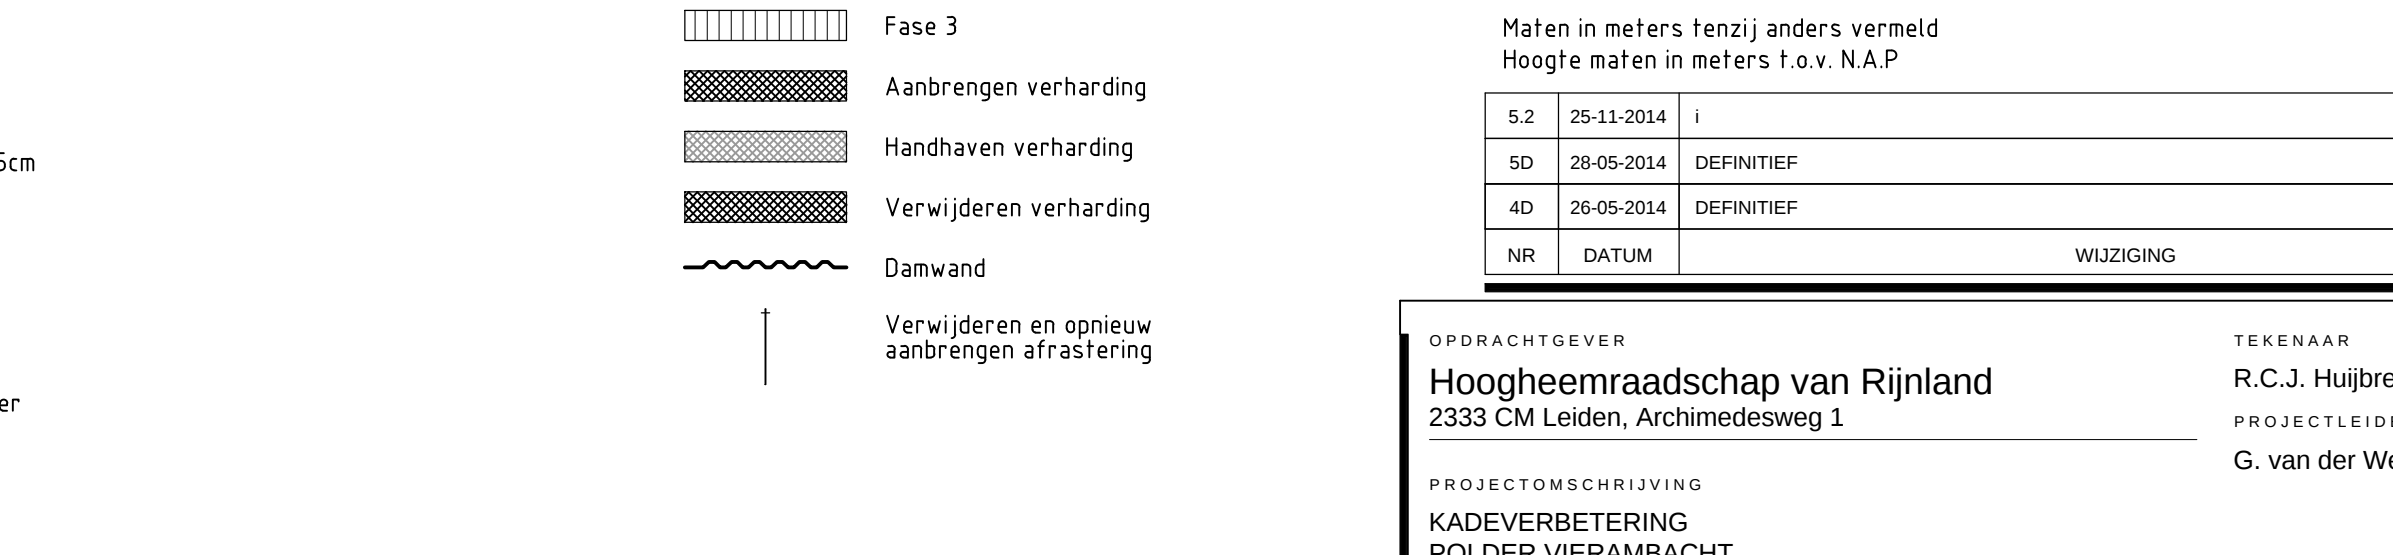

Principeprofiel 1b
Aansluiting asfaltverharding t.b.v. inritten
Schaal 1:10

Toelichting bij asfaltconstructies

Asfalt type 1: ophoging 0-200mm: overlagen bestaande asfaltverharding:
Deklaag 40mm AC 16 surf DL-C
Tussenlaag 60mm AC 22 bind TL-C
Profielonderlaag 50mm AC 22 base DL-C met vervangende eis e6 van 100 µm/m

Asfalt type 2: ophoging 200-330mm: uitbreken bestaande verharding, aanvullen fundering en aanbrengen asfalt:

Deklaag 40mm AC 16 surf DL-C
Tussenlaag 60mm AC 22 bind TL-C
Onderlaag minimaal 55mm AC 22 base DL-C met vervangende eis e6 van 100 µm/m
Fundering (250mm) betongranaulaat

Asfalt type 3: ophoging >330mm: aanbrengen verhardingsconstructie bovenop bestaande verharding:

Deklaag 40mm AC 16 surf DL-C
Tussenlaag 60mm AC 22 bind TL-C
Onderlaag minimaal 55mm AC 22 base DL-C met vervangende eis e6 van 100 µm/m
Fundering (250mm) betongranaulaat

Hoeveelheid te verwerken materiaal

	Klei categorie 1	Klei categorie 2
Fase 1	- m ³	4584 m ³
Fase 2	- m ³	5841 m ³
Fase 3	739 m ³	- m ³



Opmerkingen:

Maten in meters tenzij anders vermeld

Hoogte maten in meters t.o.v. N.A.P.

NO	DO	DEFINITIEF	RS
5.2	25-11-2014	I	RH
5.0	28-09-2014	DEFINITIEF	RS
4.0	26-09-2014	DEFINITIEF	RS
NR.	ONTWERP	WEDDING	GET.

OPDRACHTGEVER

Hoogheemraadschap van Rijnland

2333 CM Leiden, Archimedesweg 1

PROJECTOBSCHRIJVING

KADEVERBETERING

POLDER VIERAMBACHT

TEKENINGOMSCHRIJVING

VOORLOPPIG ONTWERP

KADEVERBETERING, PV 5068_5640

Woudsedijk 3 tot en met 9

STATUS

CONCEPT

TEKENAAR

R.C.J. Huijbregts

PROJECTLEIDER

G. van der Wedden

TEKENINGNUMMER

Woudsedijk-1

W102-14

5.2

1 van 1

BLAD IN REKEN

W102-14

5.2

1 van 1

BLAD IN REKEN

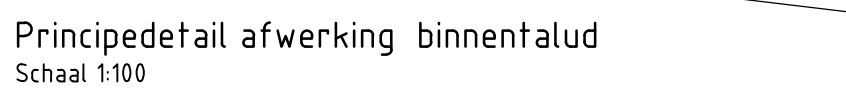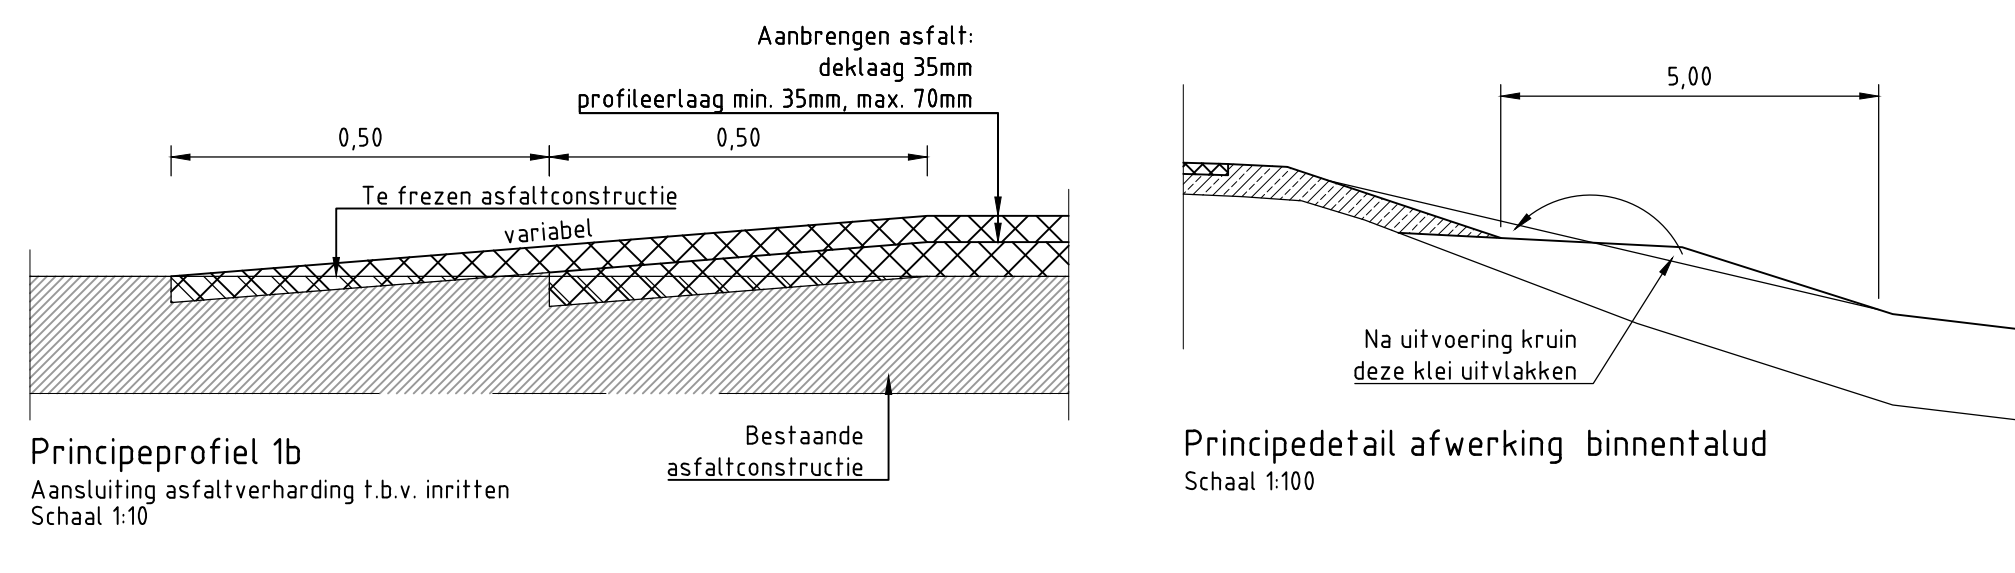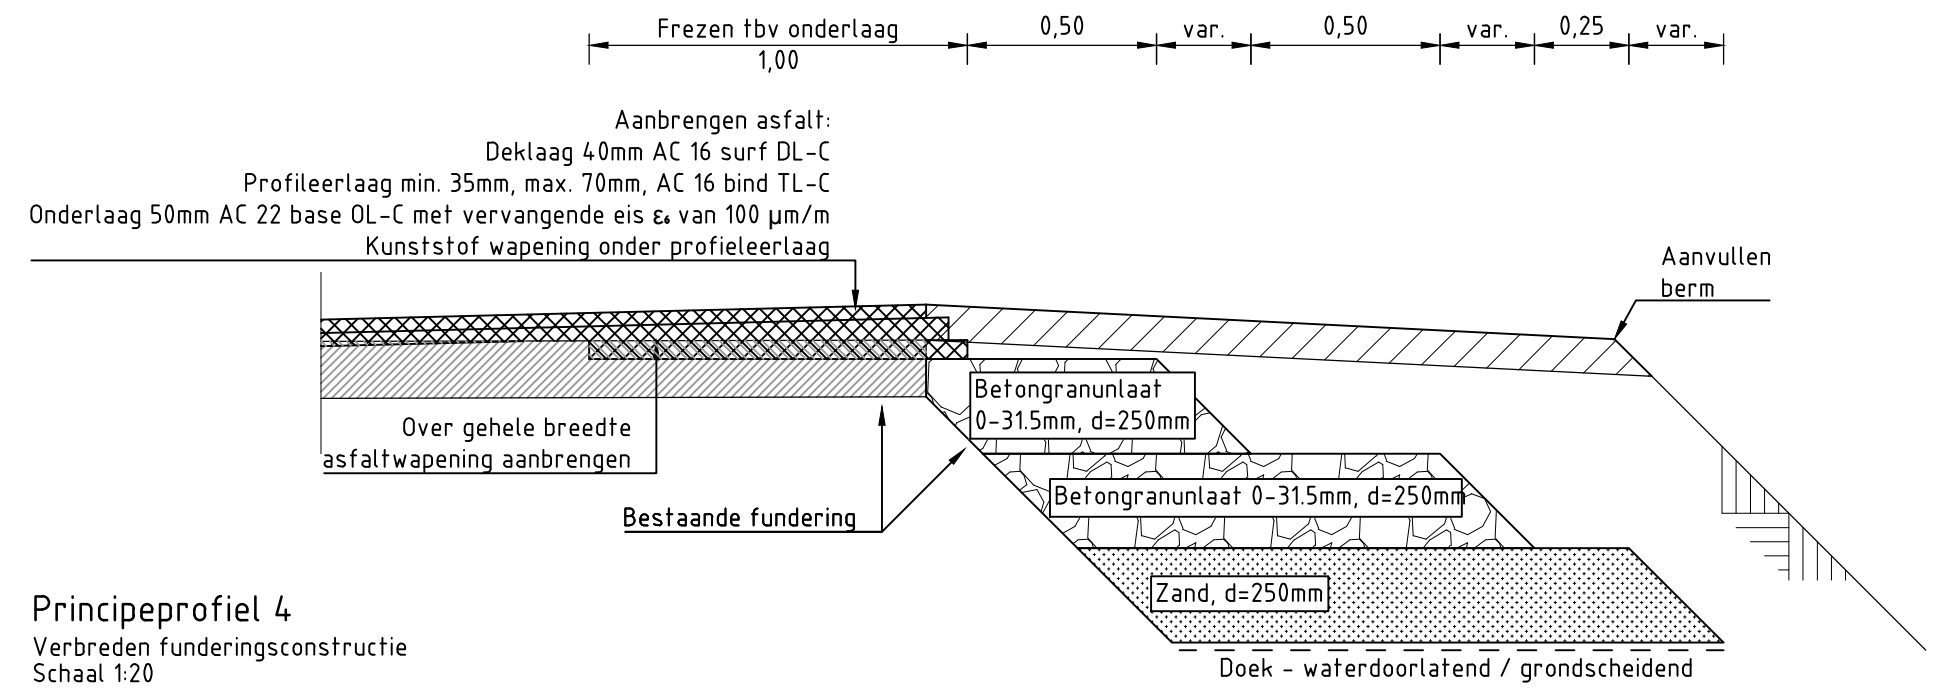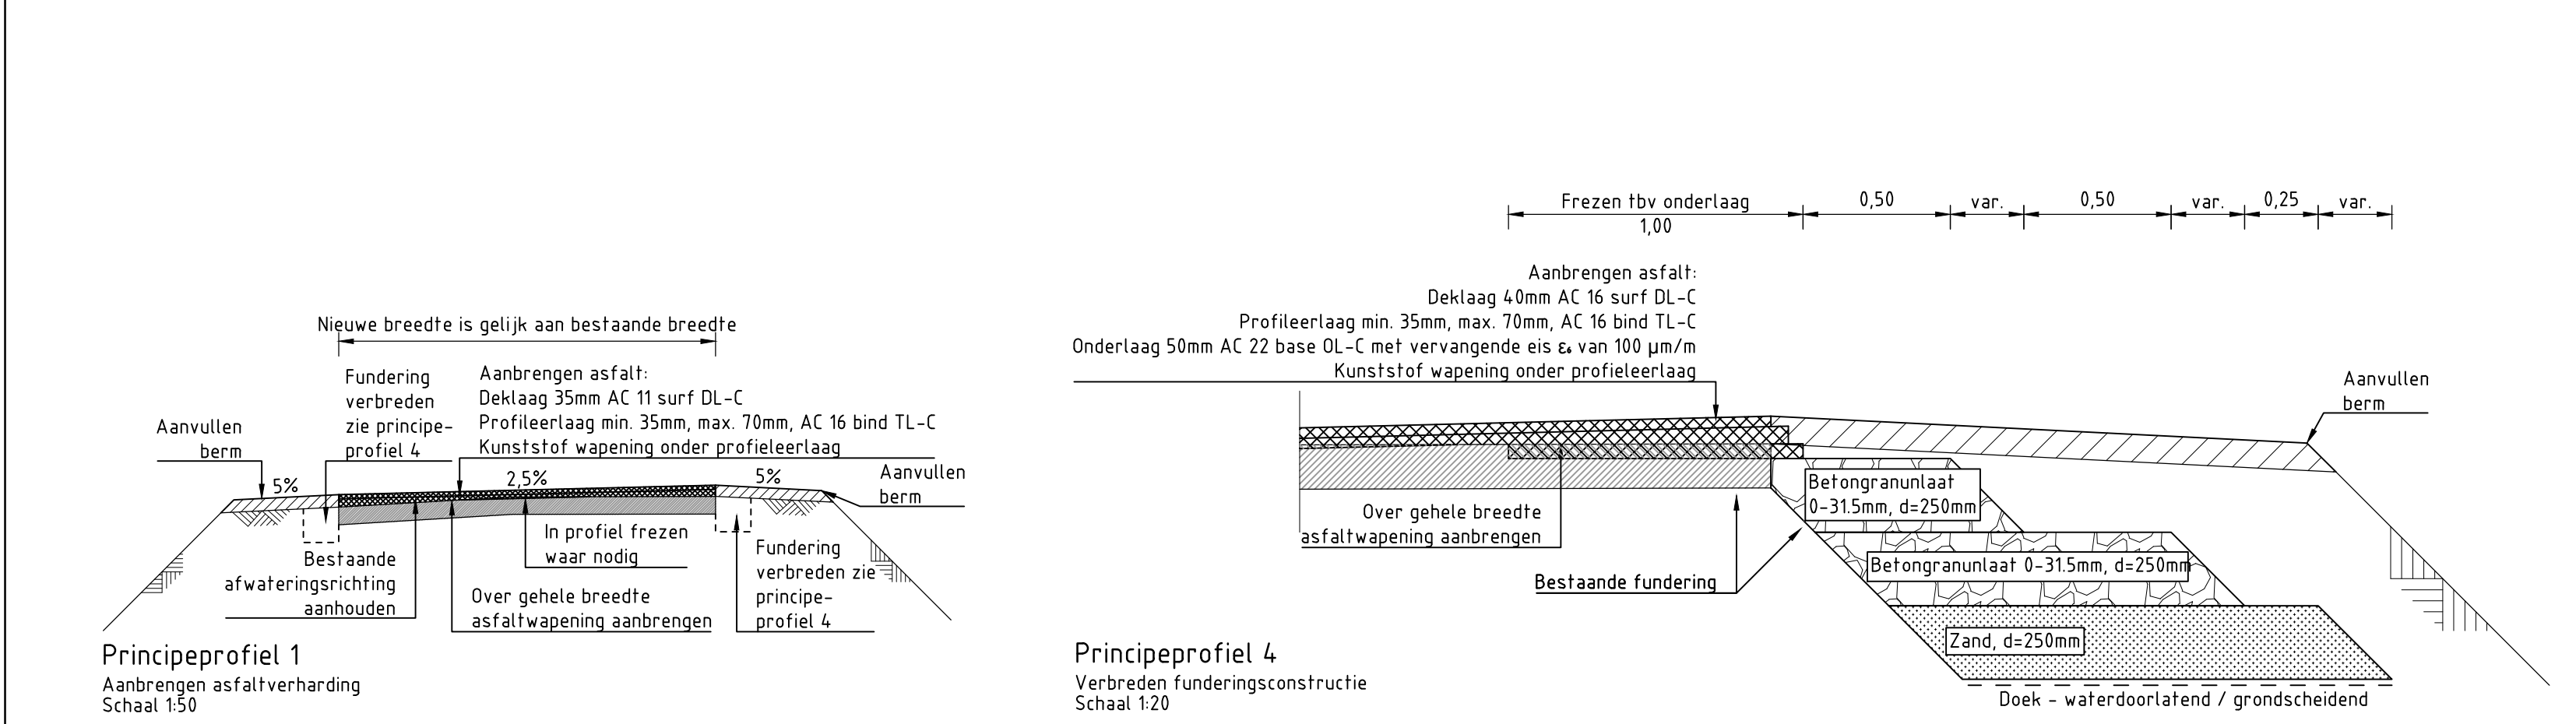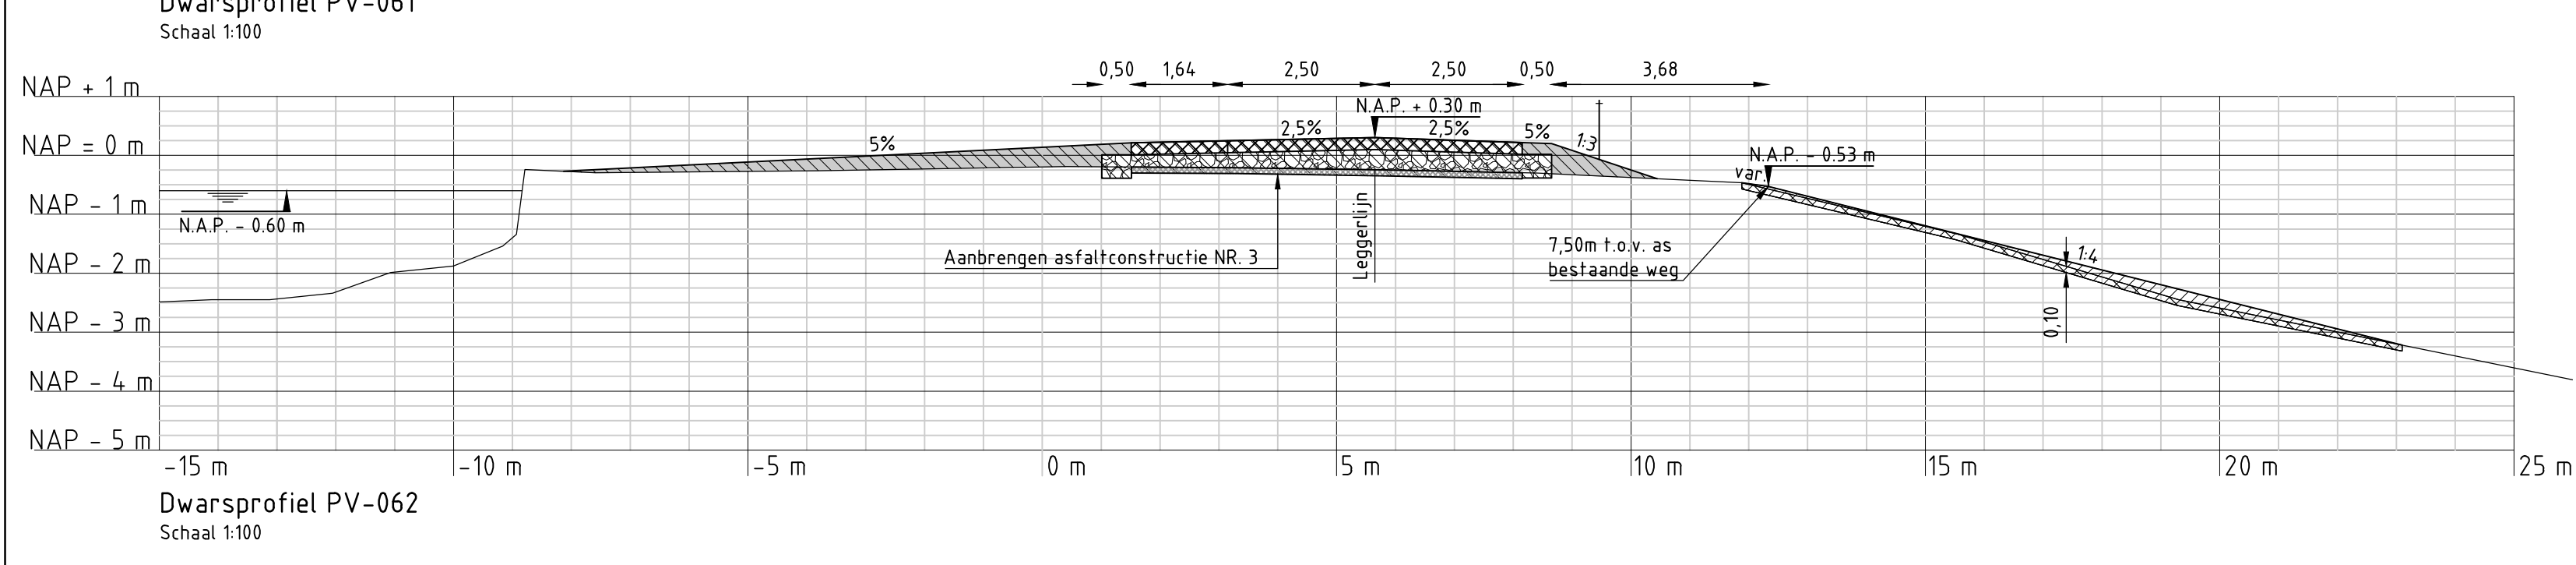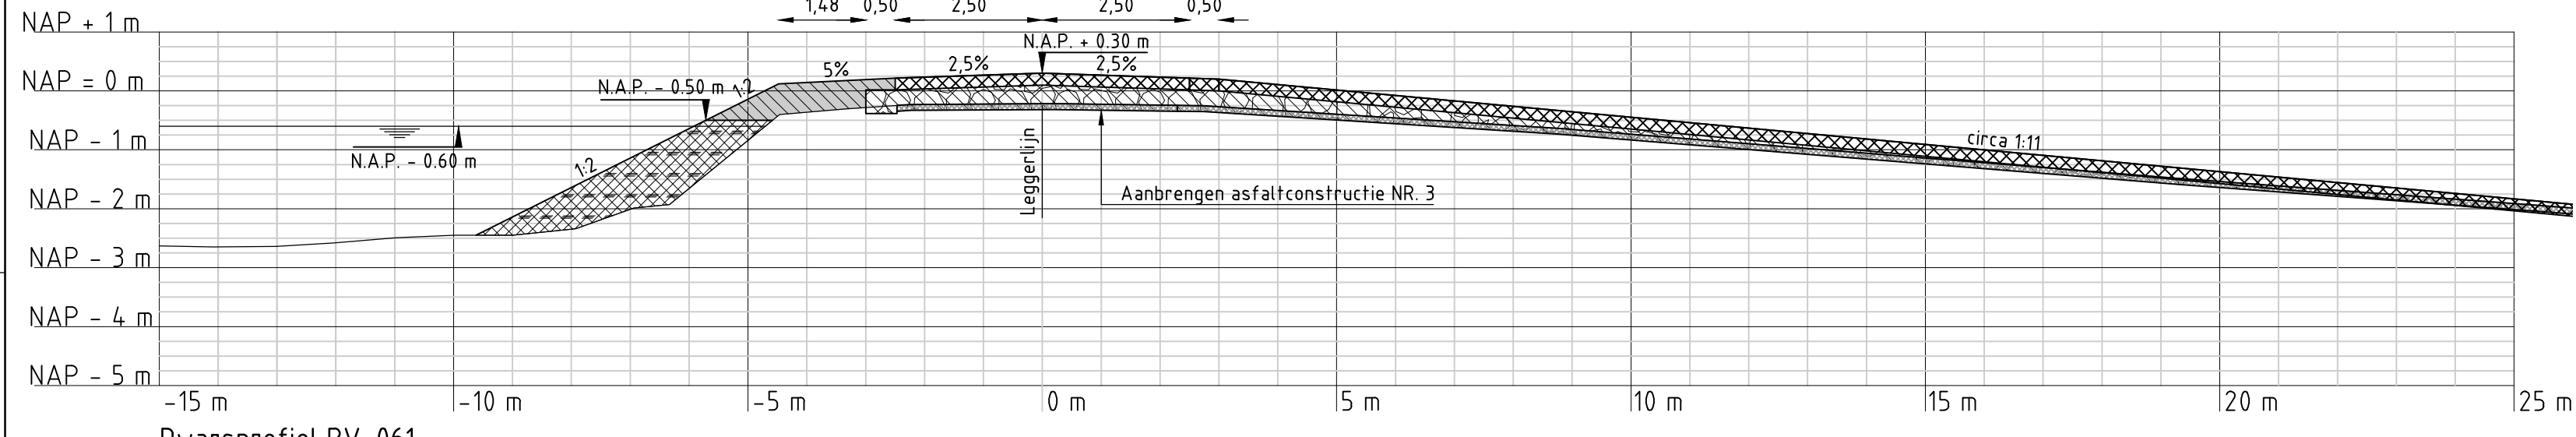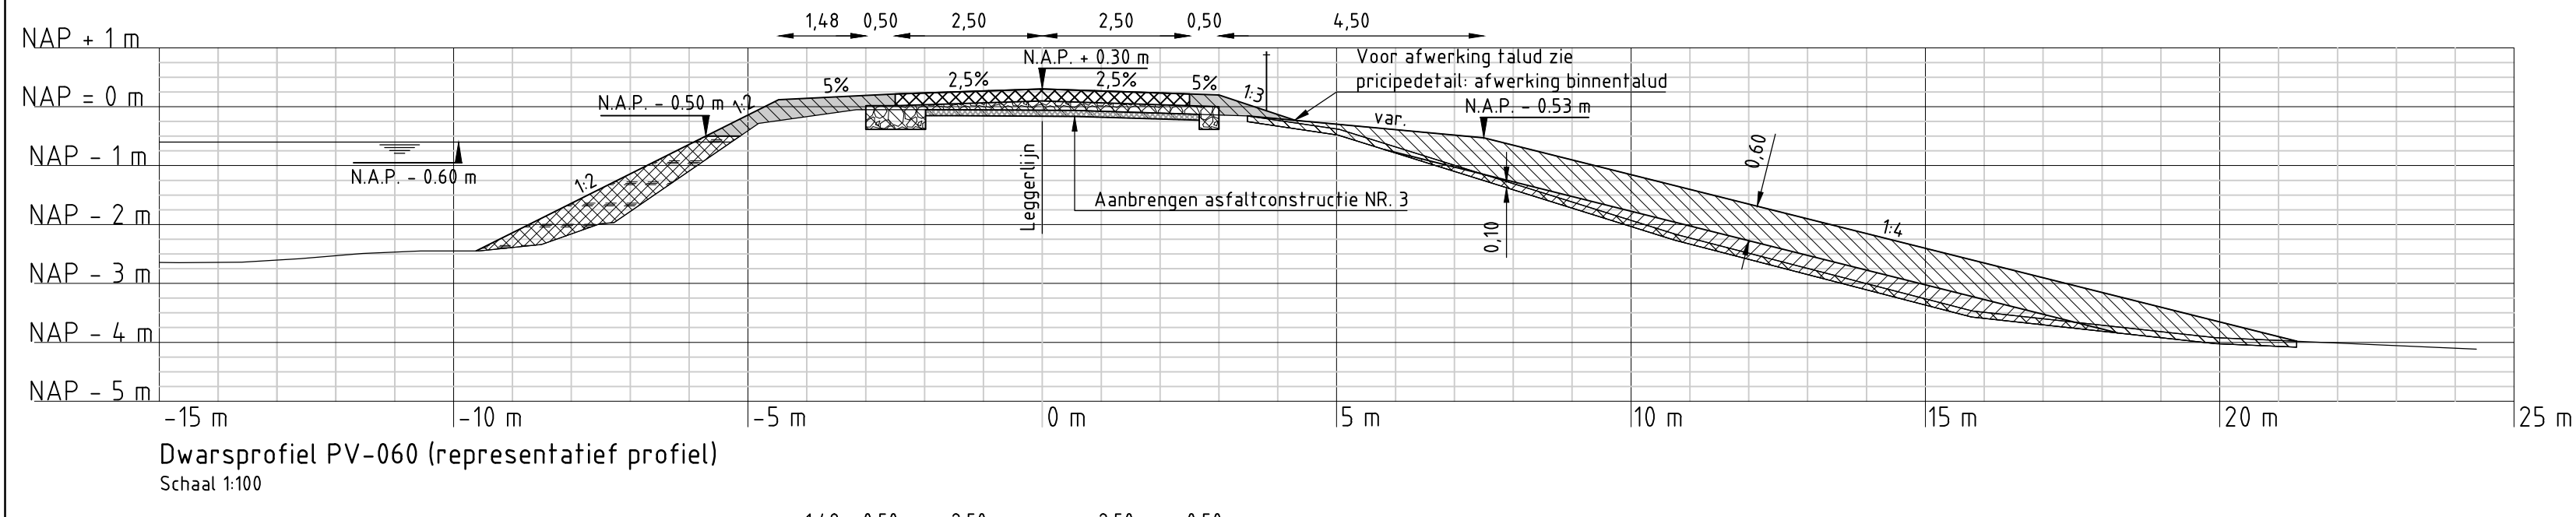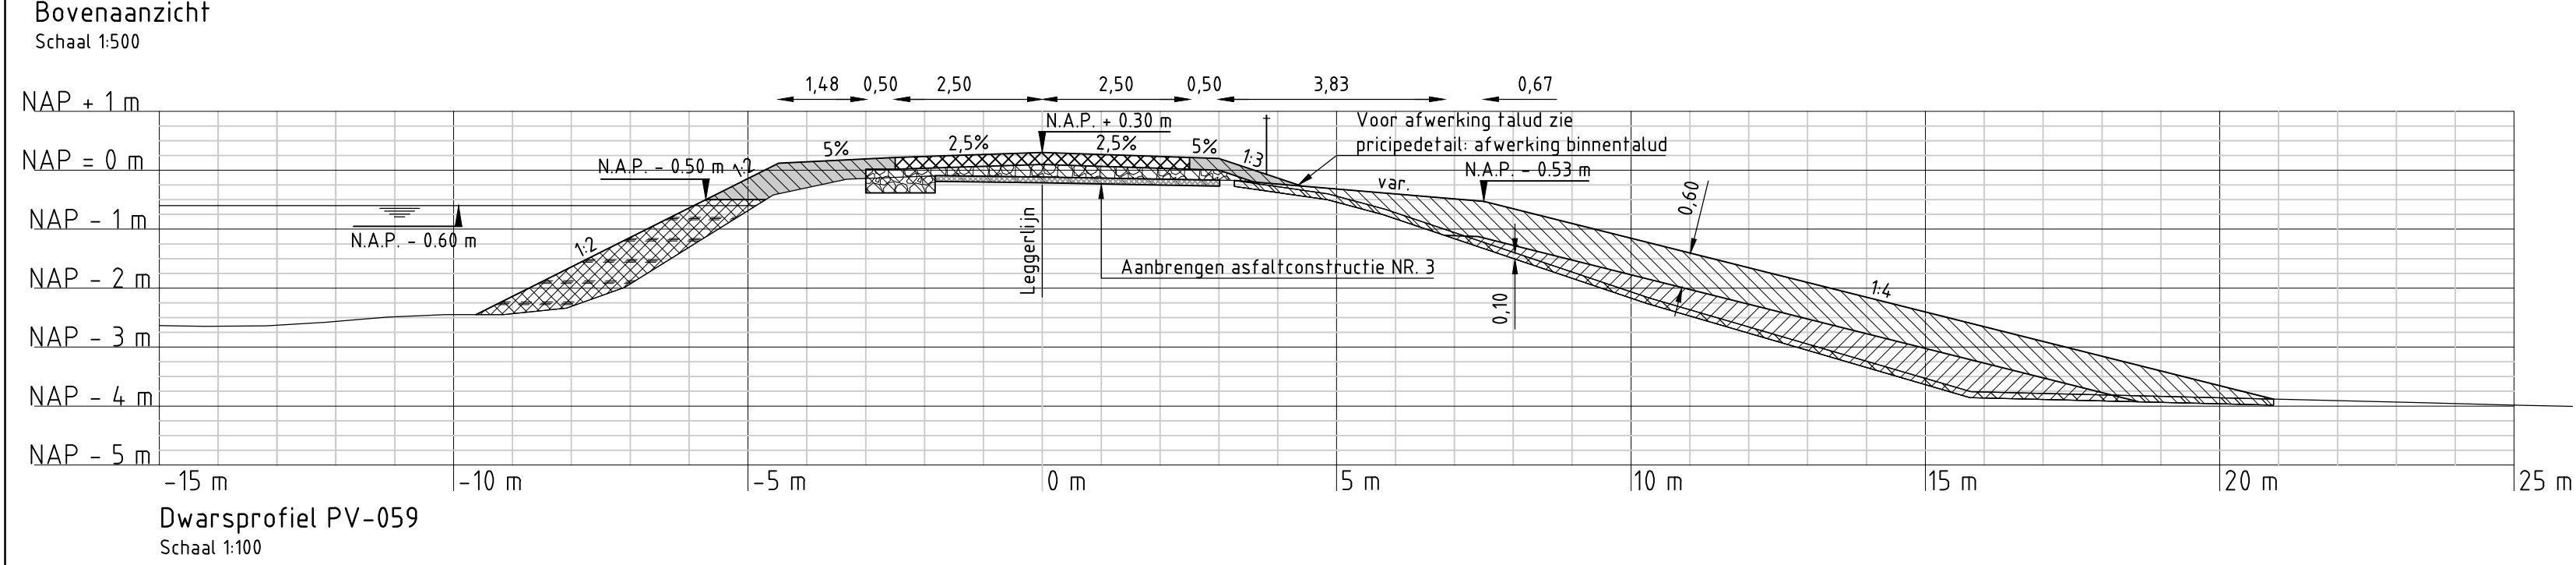

Hoeveelheid te verwerken materiaal


	Klei categorie 1	Klei categorie 2	Puin
Fase 1	- m³	1421 m³	- m³
Fase 2	603 m³	3046 m³	724 m³

Toelichting bij asfaltconstructies

Asfalt type 1: ophoging 0-200mm: overlagen bestaande asfaltverharding:
Deklaag 40mm AC 16 surf DL-C
Tussenlaag 60mm AC 22 bind TL-C
Profieleronderlaag 50mm AC 22 base OL-C met vervangende eis 6 van 100 µm/m

Asfalt type 2: ophoging 200-330mm: uitbreken bestaande verharding, aanvullen fundering en aanbrengen asfalt:
Deklaag 40mm AC 16 surf DL-C
Tussenlaag 60mm AC 22 bind TL-C
Onderlaag minimaal 55mm AC 22 base OL-C met vervangende eis 6 van 100 µm/m
Fundering (250mm) betongranulaat

Asfalt type 3: ophoging >330mm: aanbrengen verhardingsconstructie bovenop bestaande verharding:
Deklaag 40mm AC 16 surf DL-C
Tussenlaag 60mm AC 22 bind TL-C
Onderlaag minimaal 55mm AC 22 base OL-C met vervangende eis 6 van 100 µm/m
Fundering (250mm) betongranulaat

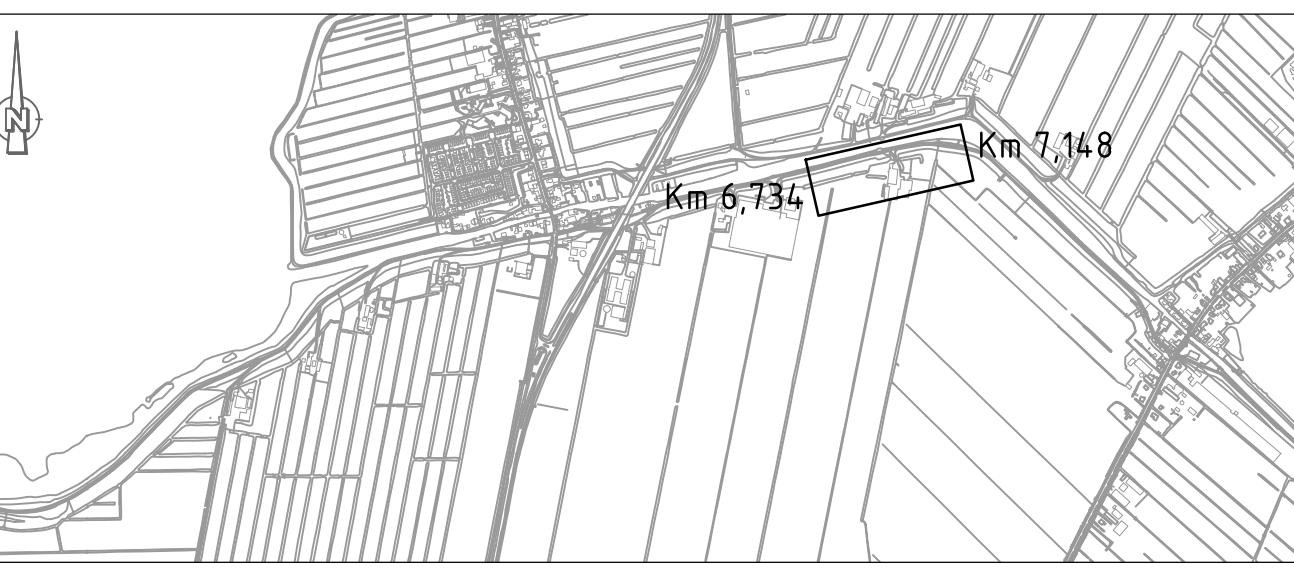

Opmerkingen:

Maten in meters tenzij anders vermeld

Hoogte maten in meters t.o.v. N.A.P.

NR.	DATUM	WISSENING	GET.
6.2	25-11-2014	I	RH
6.0	28-09-2014	DEFINITIEF	RS
6.0	28-09-2014	DEFINITIEF	RS

NR.	DATUM	WISSENING	GET.
6.2	25-11-2014	I	RH
6.0	28-09-2014	DEFINITIEF	RS
6.0	28-09-2014	DEFINITIEF	RS









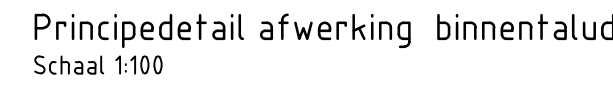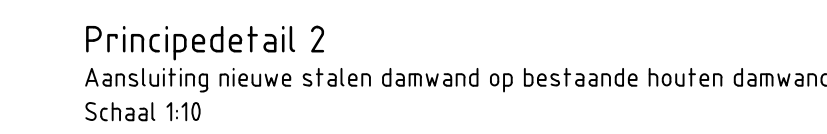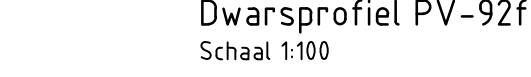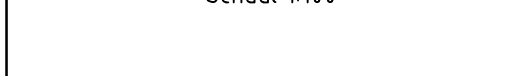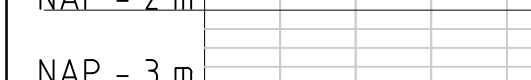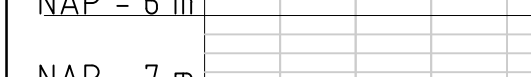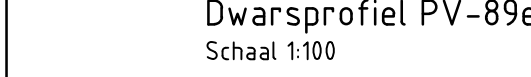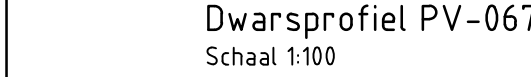

Asfalt type 2: ophoging 200-330mm: uitbreken bestaande verharding, aanvullen fundering en aanbrengen asfalt:

- Deklaag 40mm AC 16 surf DL-C
- Tussenlaag 60mm AC 22 bind TL-C
- Onderlaag minimaal 55mm AC 22 base DL-C met vervangende eis e6 van 100 µm/m
- Fundering (250mm) betonggranulaat

Asfalt type 3: opfoging >330mm: aanbrengen verhardingsconstructie
bovenop bestaande verharding:
Deklaag 40mm AC 16 surf DL-C
Tussenlaag 60mm AC 22 bind TL-C
Onderlaag minimaal 55mm AC 22 base DL-C met vervangende eis ϵ_6 van 100 $\mu\text{m/m}$
Fundering (250mm) betonggranulaat

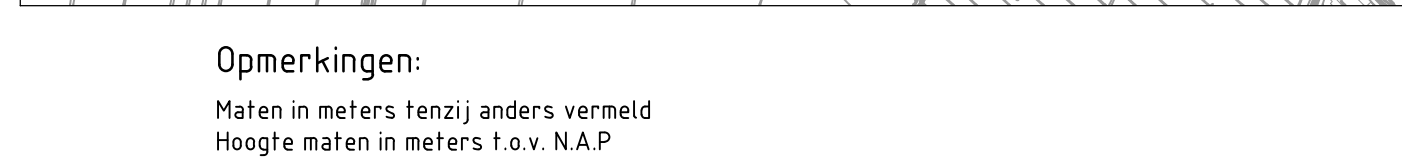

7.2	25-11-2014	I	RH
7C	04-07-2014	CONCEPT	PK
6D	28-06-2014	DEFINITIEF	RS
NR	DATUM	WIJZIGING	GET.

OPDRACHTGEVER
Hoogheemraadschap van Rijnland
2333 CM Leiden, Archimedesweg 1

PROJECTOMSCHRIJVING
KADEVERBETERING WASSENAARSCHE POLDER
EN POLDER VIERAMBACHT

TEKENINGOMSCHRIJVING
BESTEKSTEKENING
KADEVERBETERING
PV 7684 8020, Woudsedijk 2 t/m 18 en 1 t/m 7

STATUS
DEFINITIEF

TEKENAAR	SCHAAL
R.C.J. Huijbregts	Zie tek.
PROJECTLEIDER	FORMAAT

G. van der Wedden

TEKENINGNUMMER W122.NR
Woudsedijk-6 7.2
Berkelweg 7 telf. (0162) 487000
Fax (0162) 481541

RIO
RPS - Iv-Infra - Antea Group

