


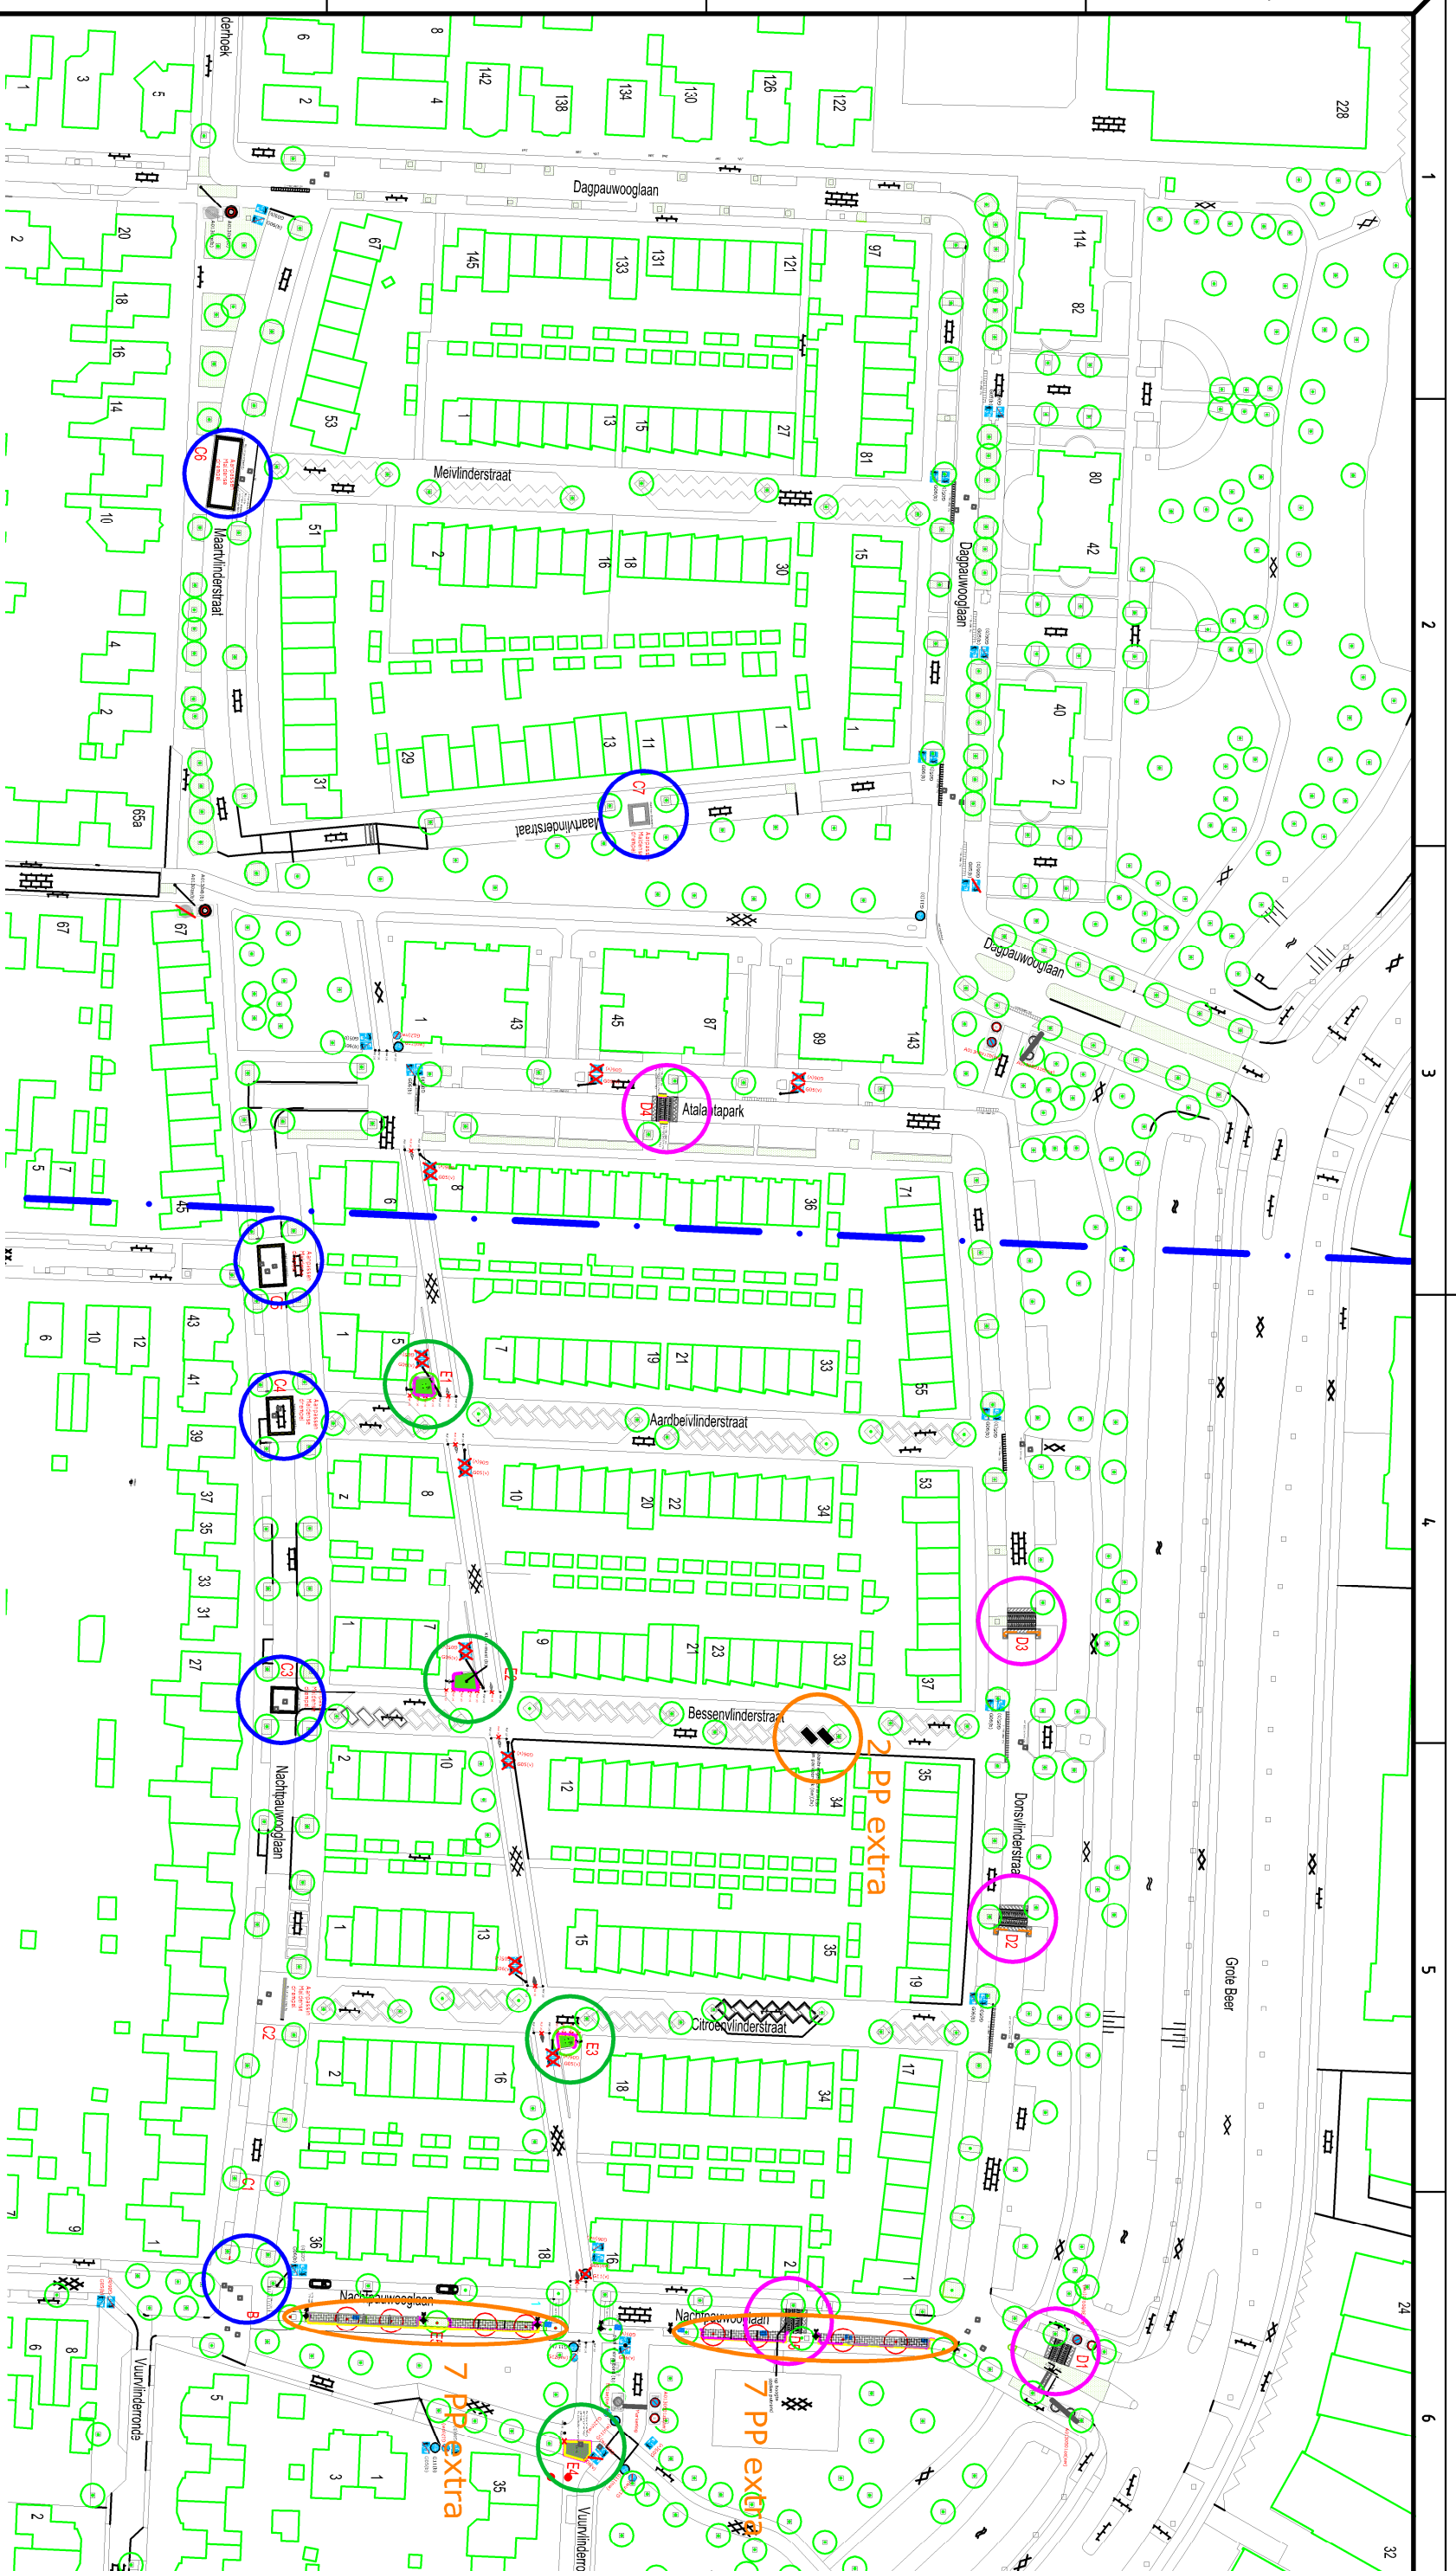

Nieuw aan te brengen drempel

Extra parkeervakken

aan te passen inrit/drempel/plateau

nieuw aan te leggen groenvakken



GEMEENTE VEENENDAAL

- Afdeling Wijk- & Stadsbeheer
- Ingenieursbureau

Project	1332 Gelderse Blom
Omschrijving	Inrichting 30km zone
Omschrijft	Aanlegtekening
Tekeningsnummer	1332-VO-23

Schaeff	toekenaar
	Redij

Redi

15-09-2015