
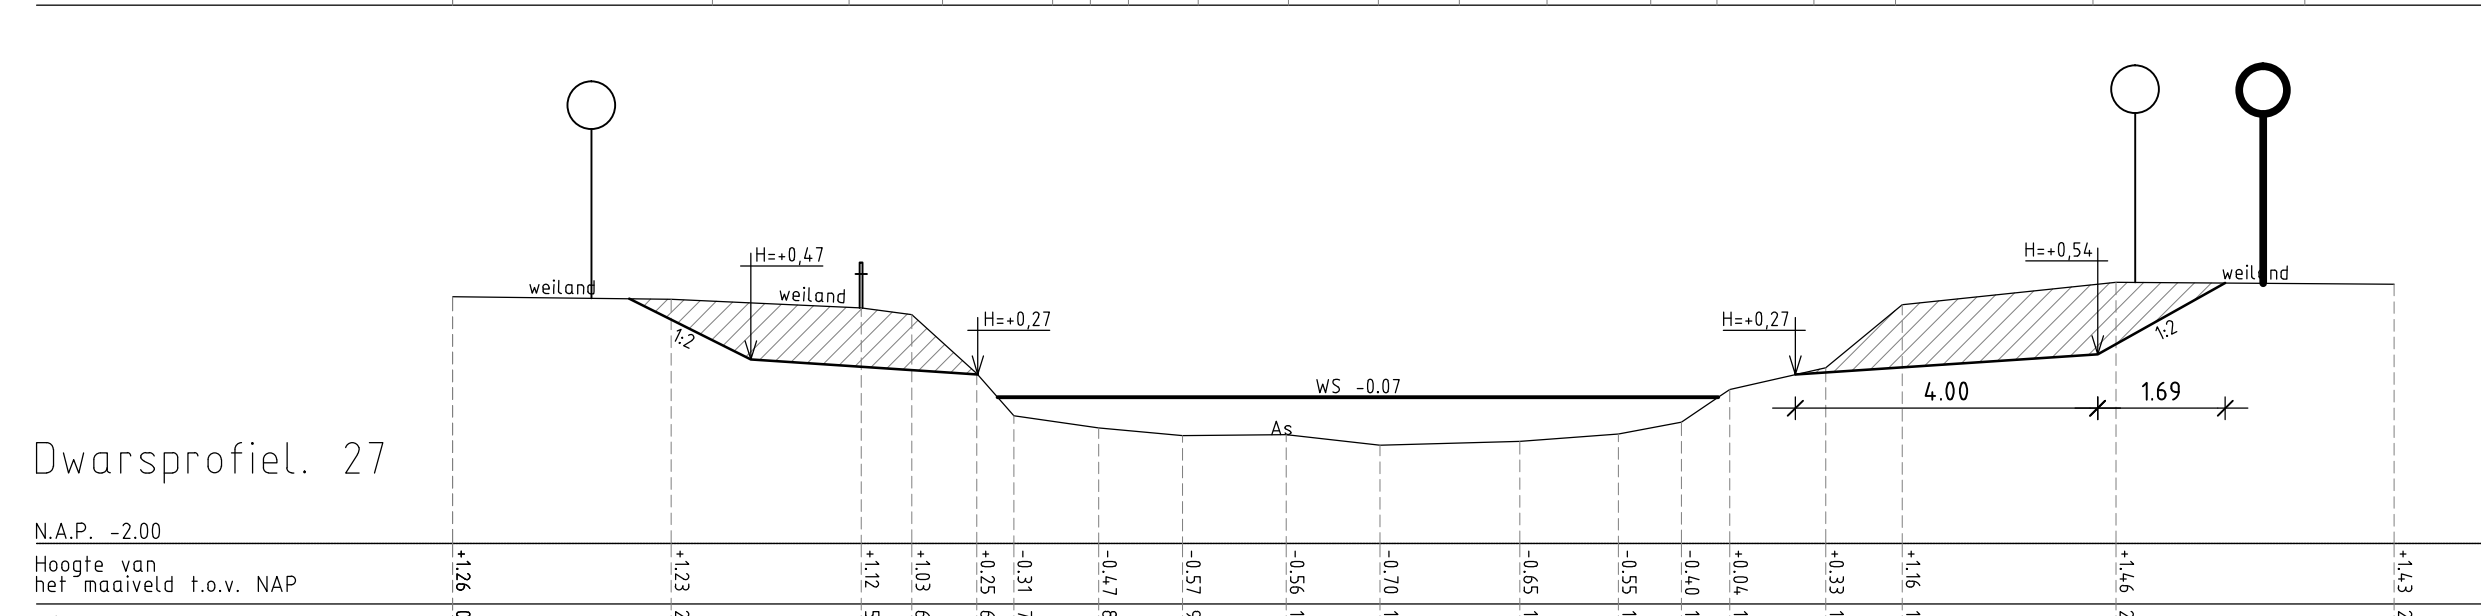
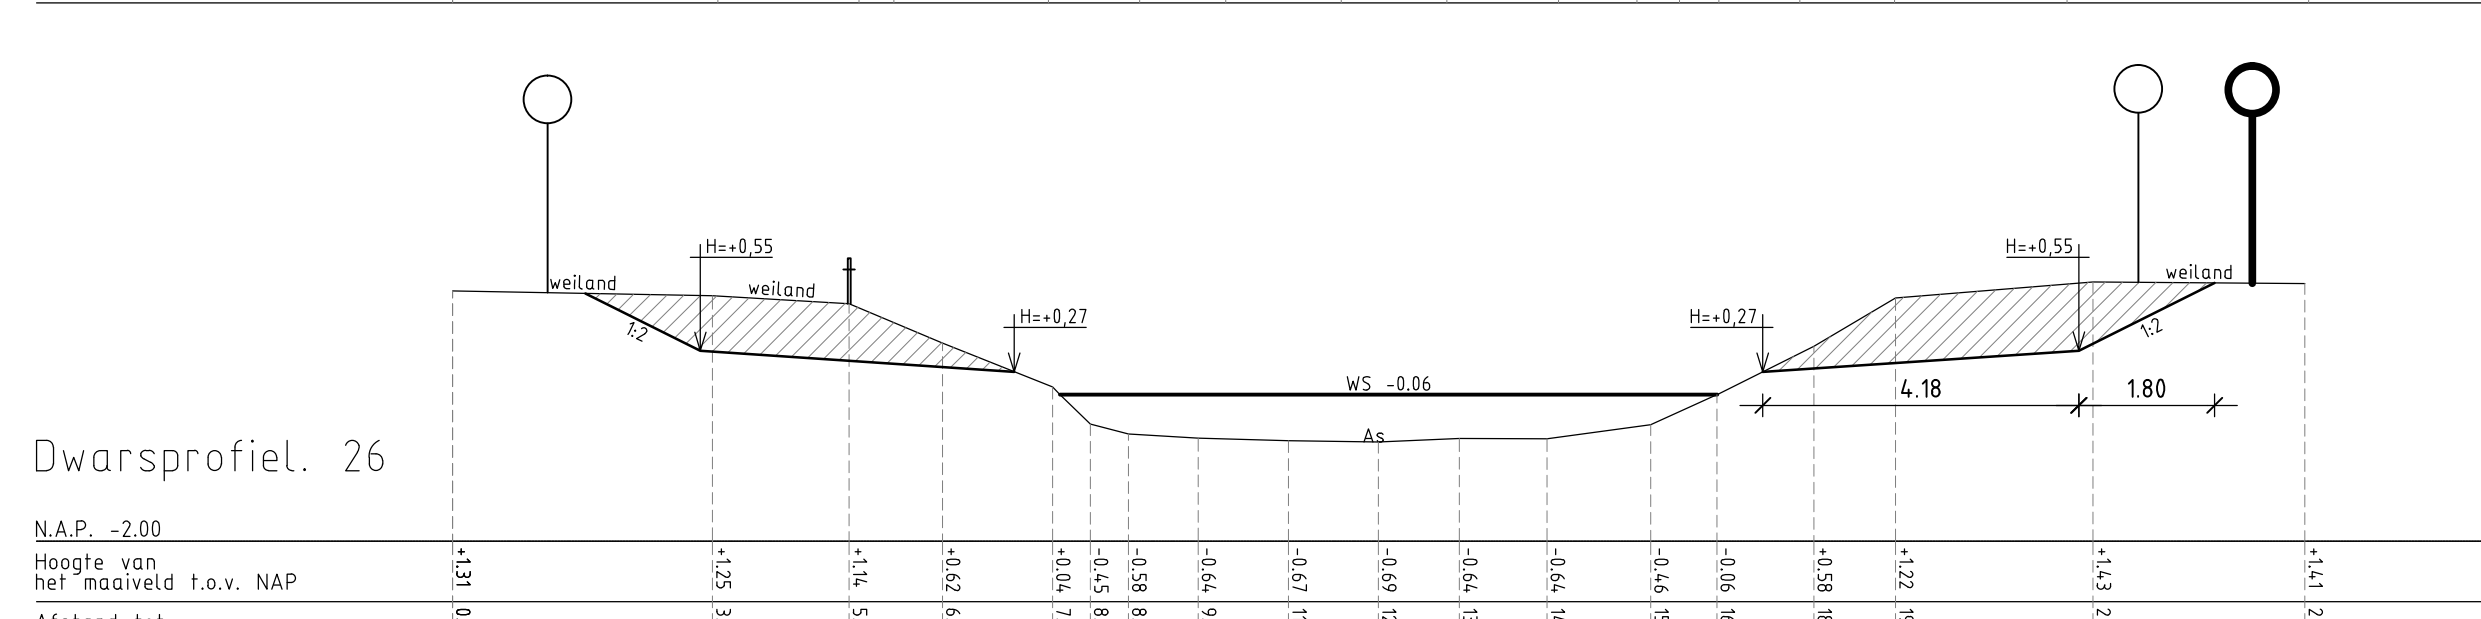
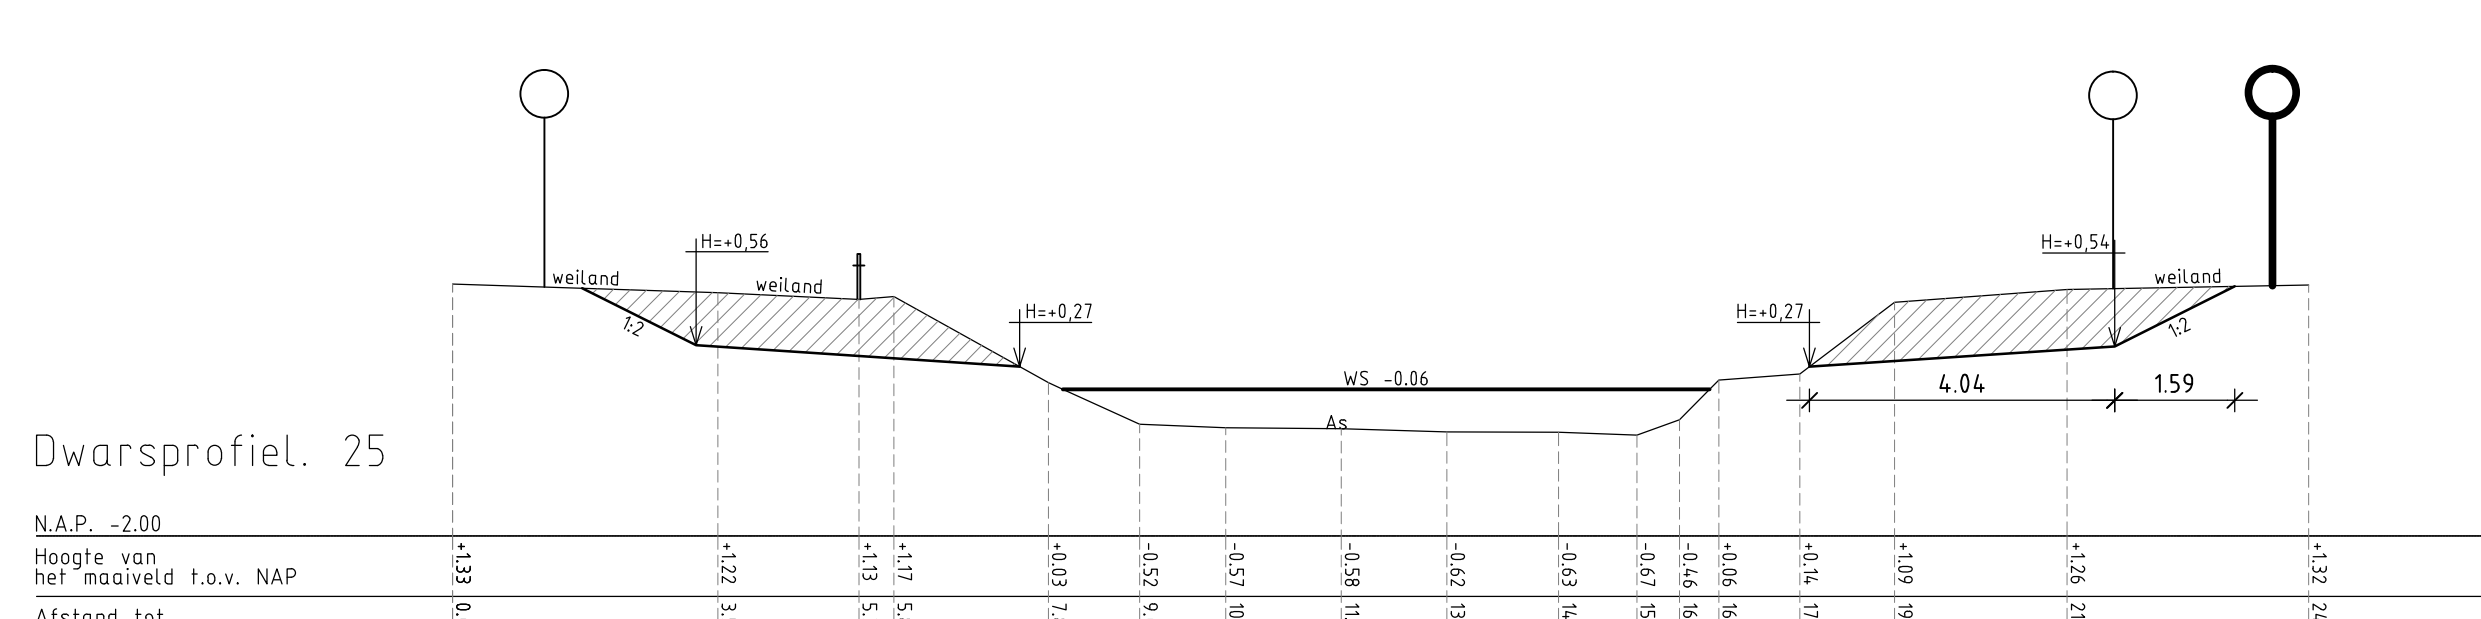
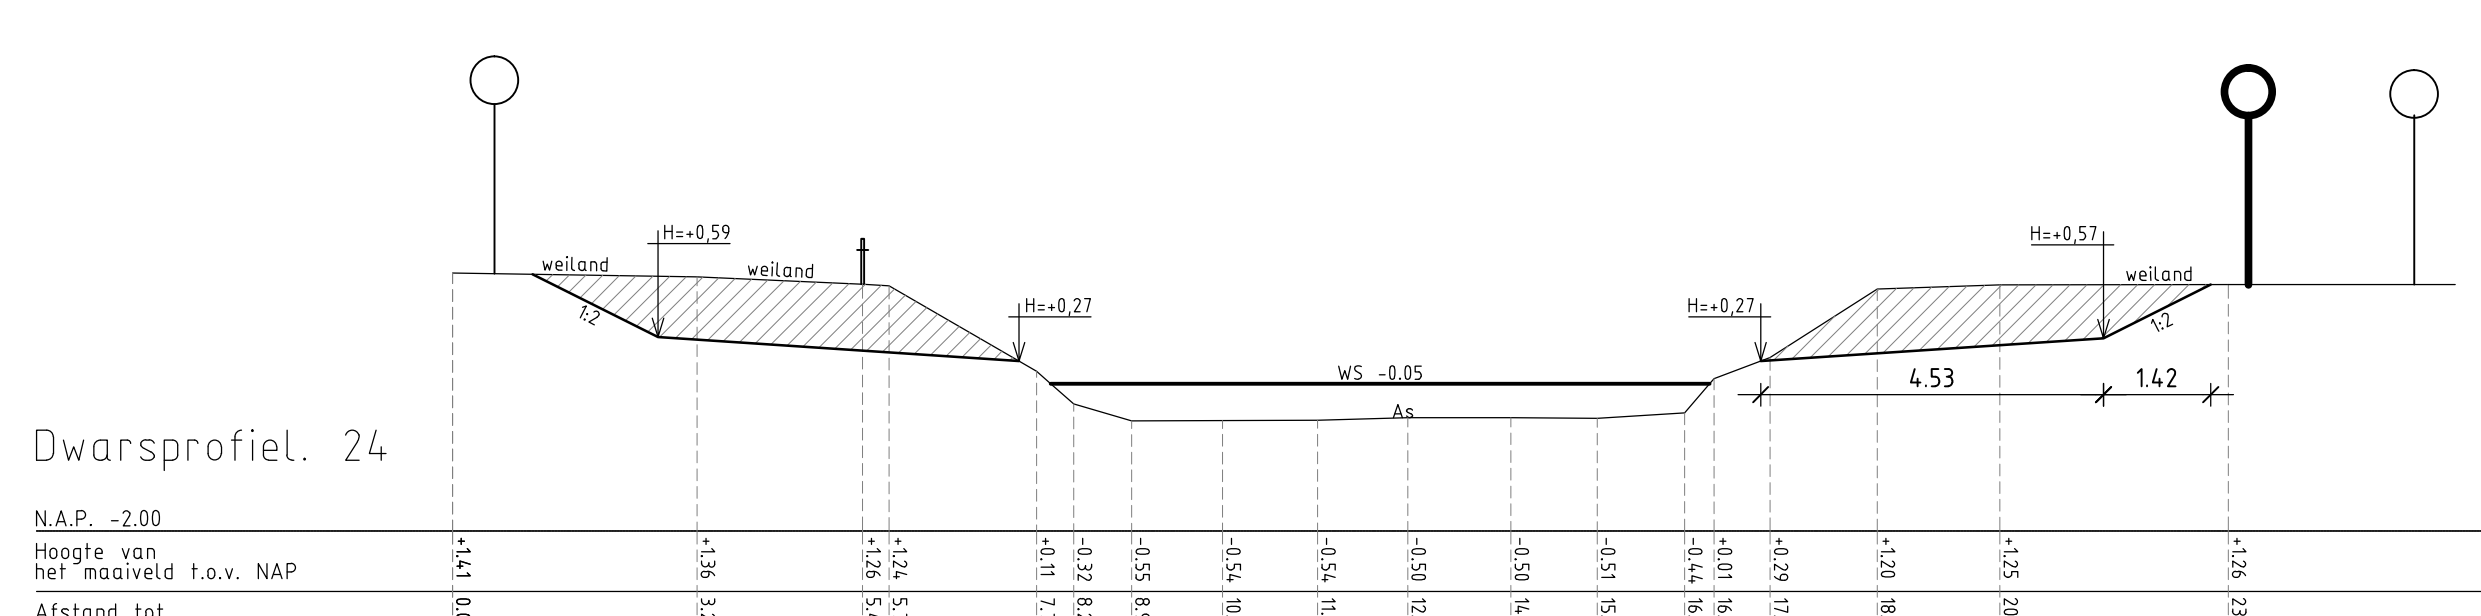
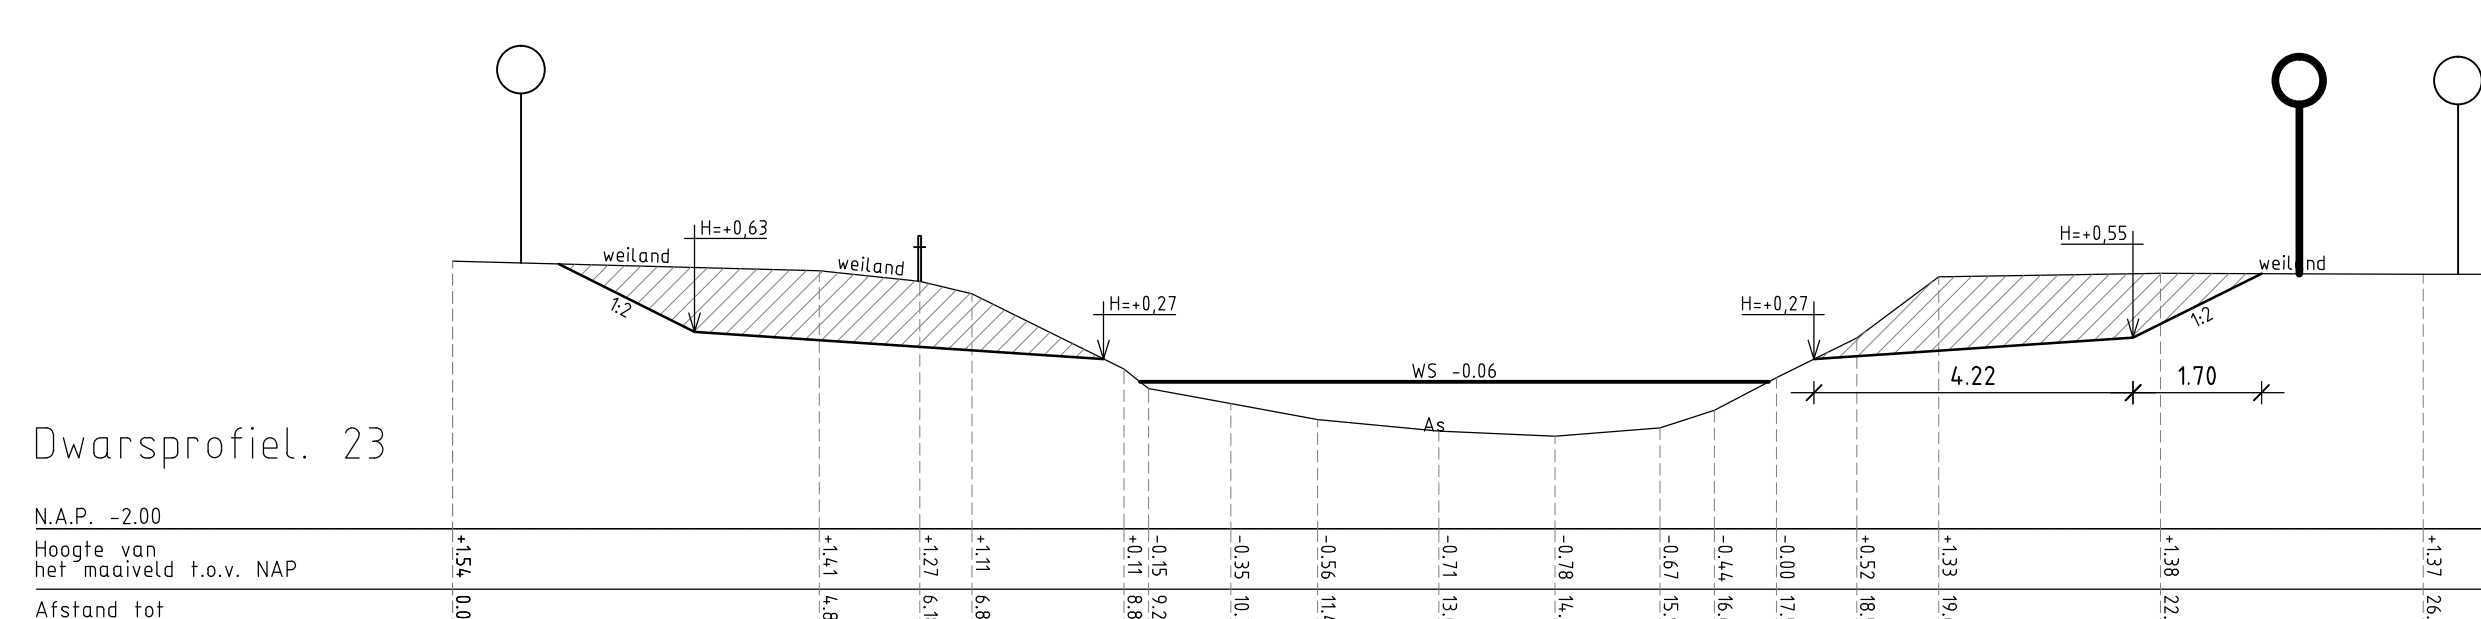
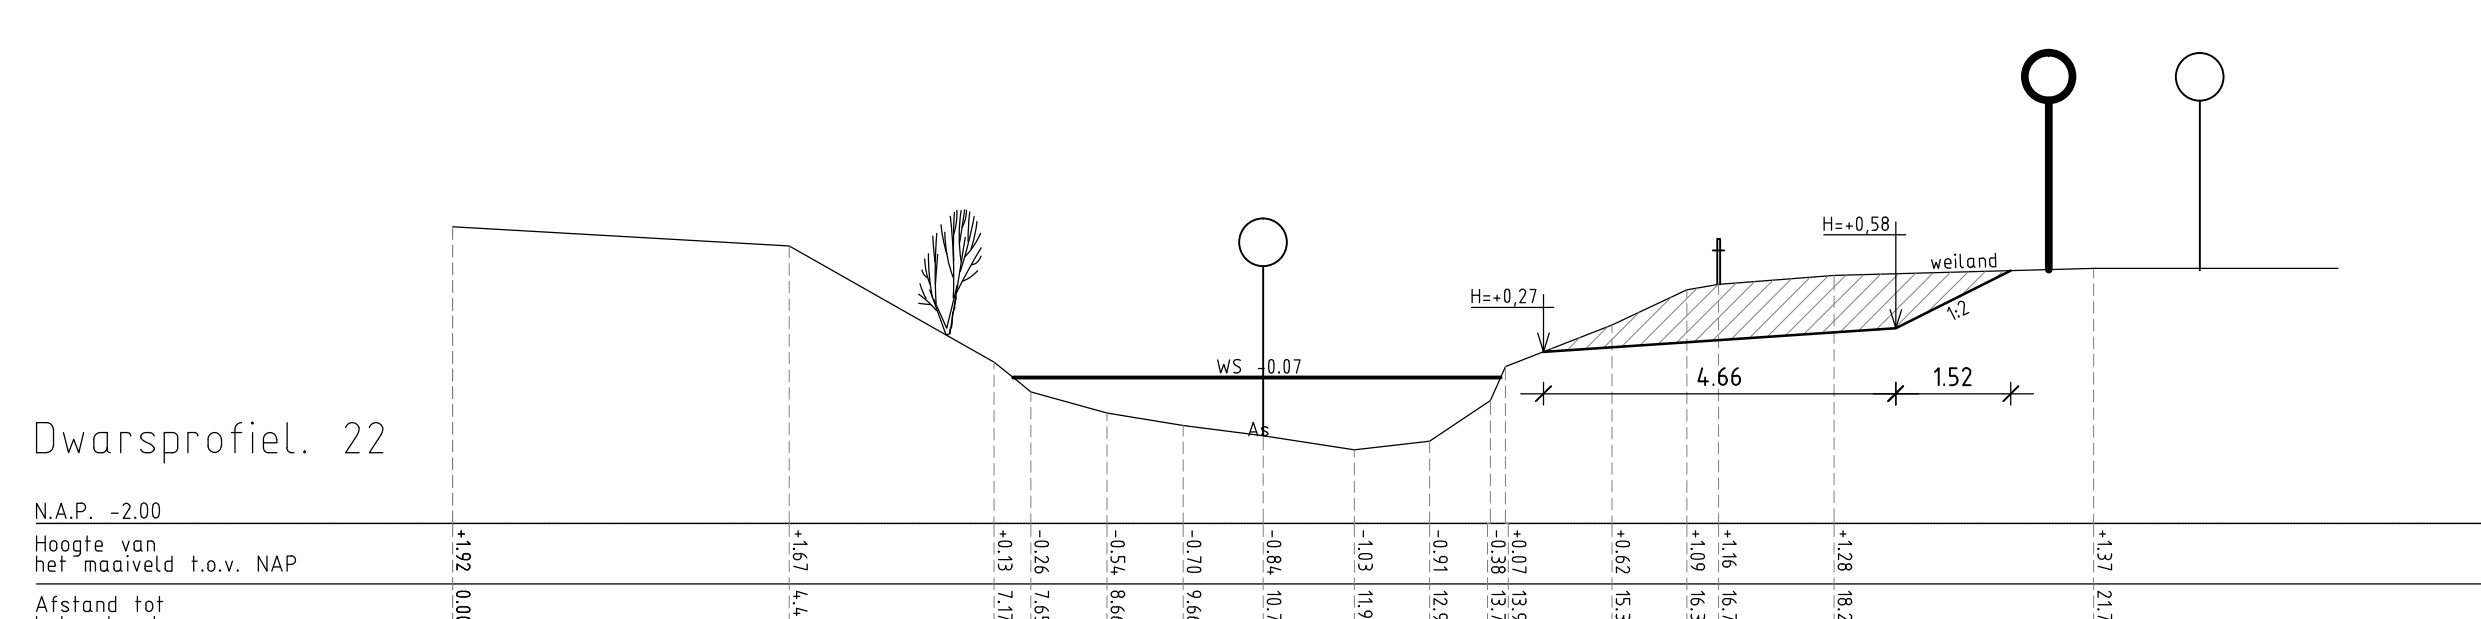
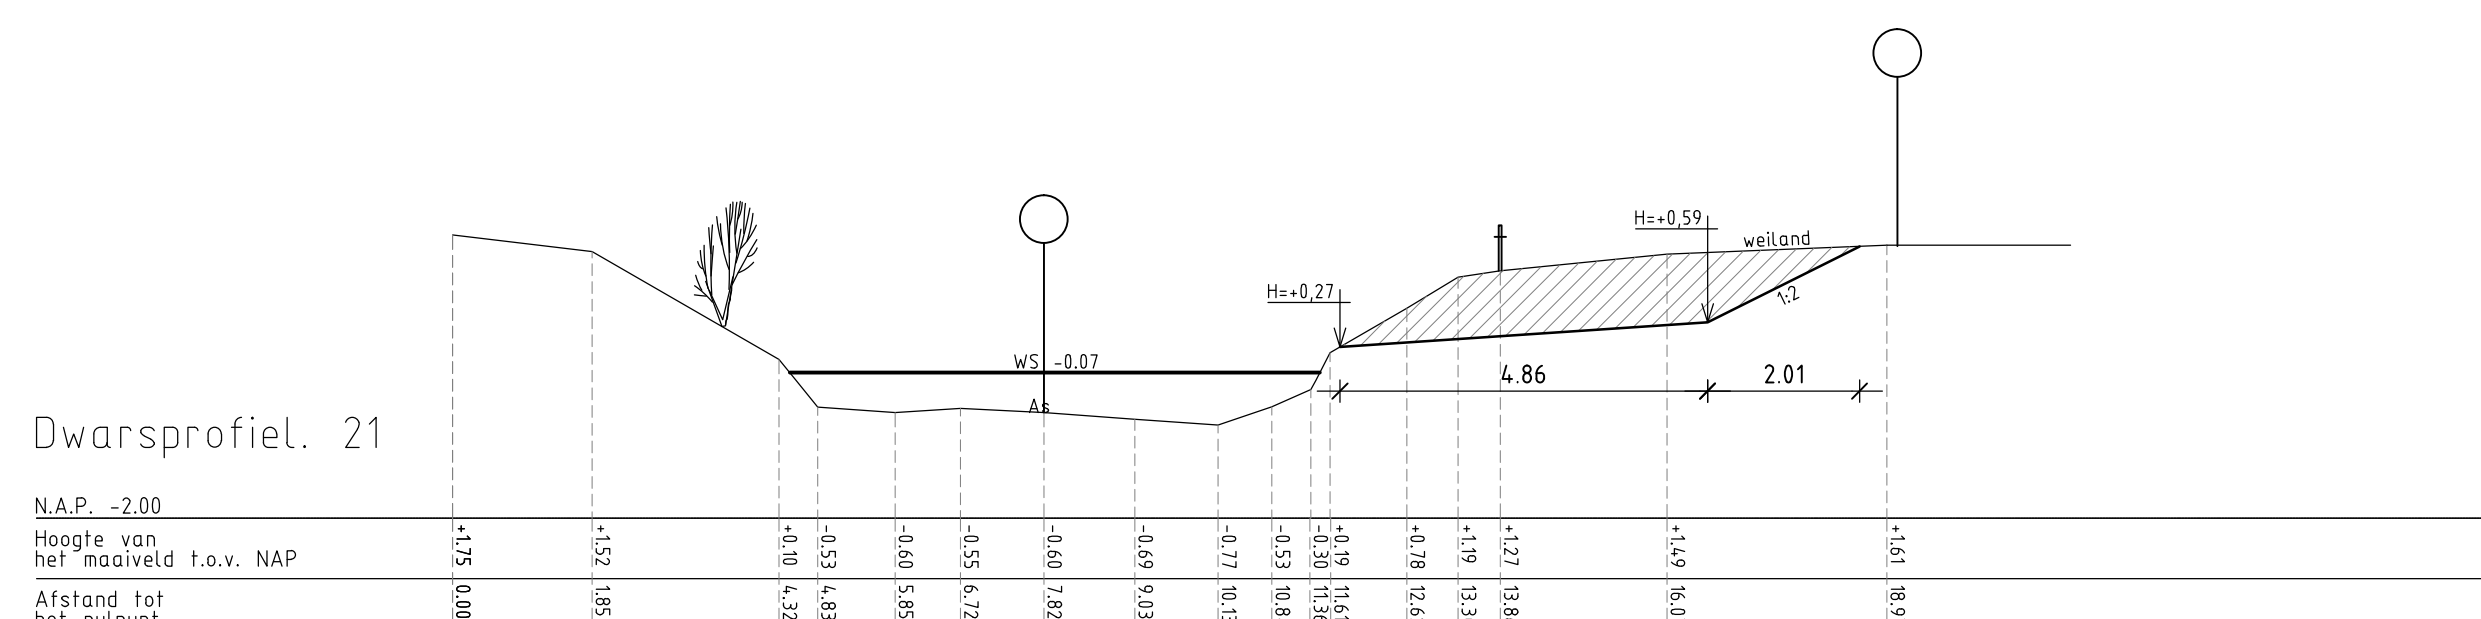
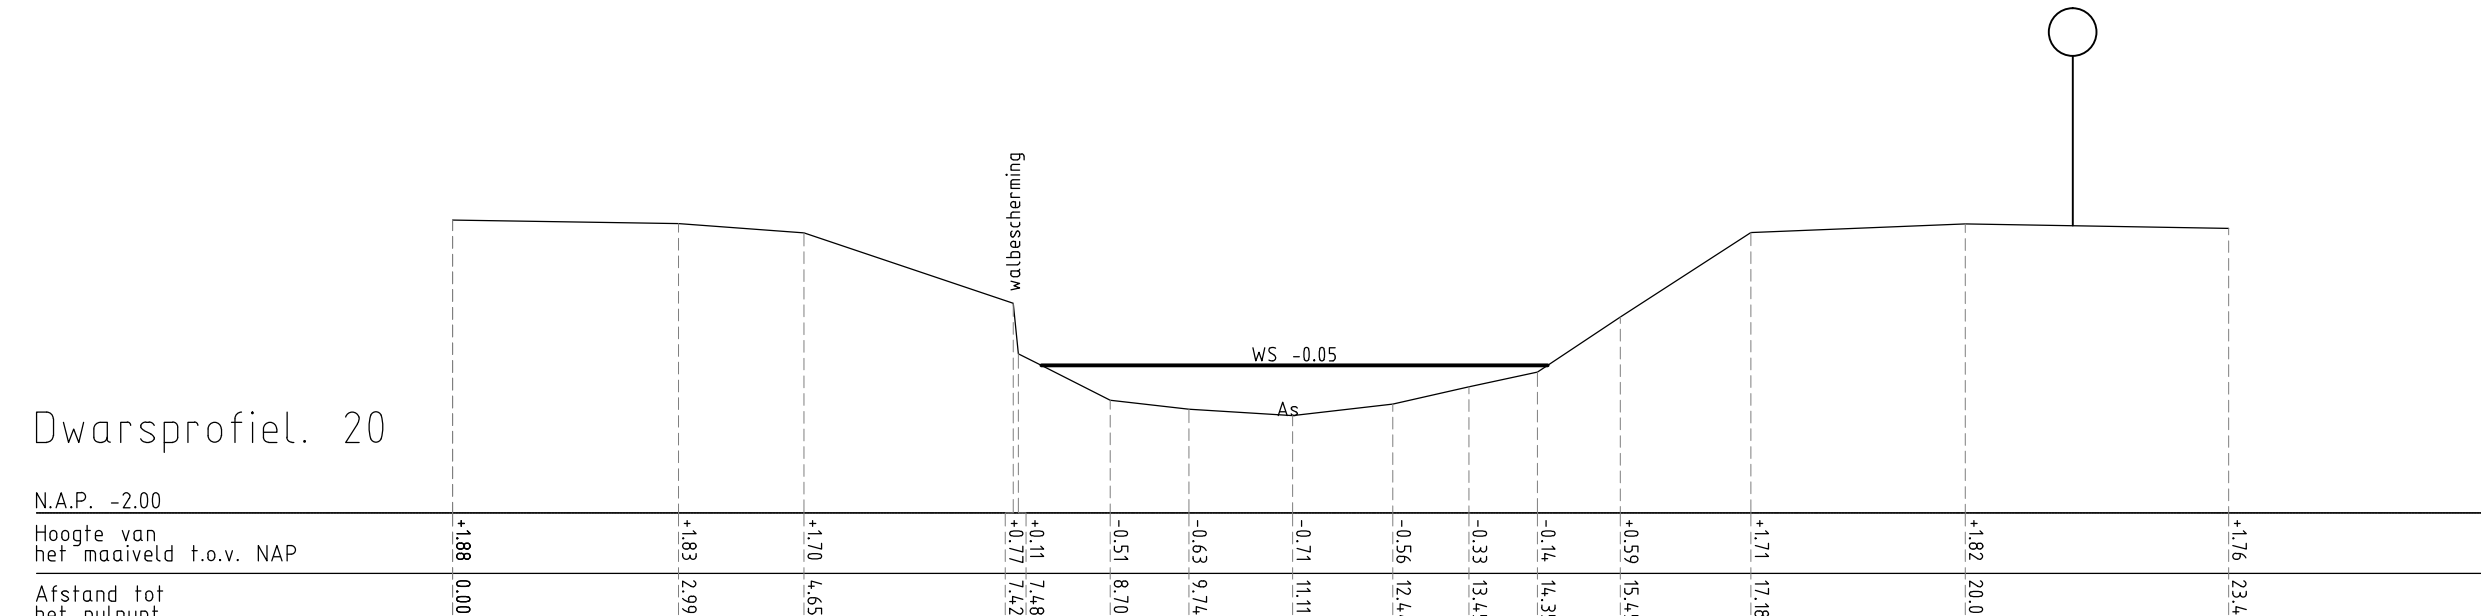
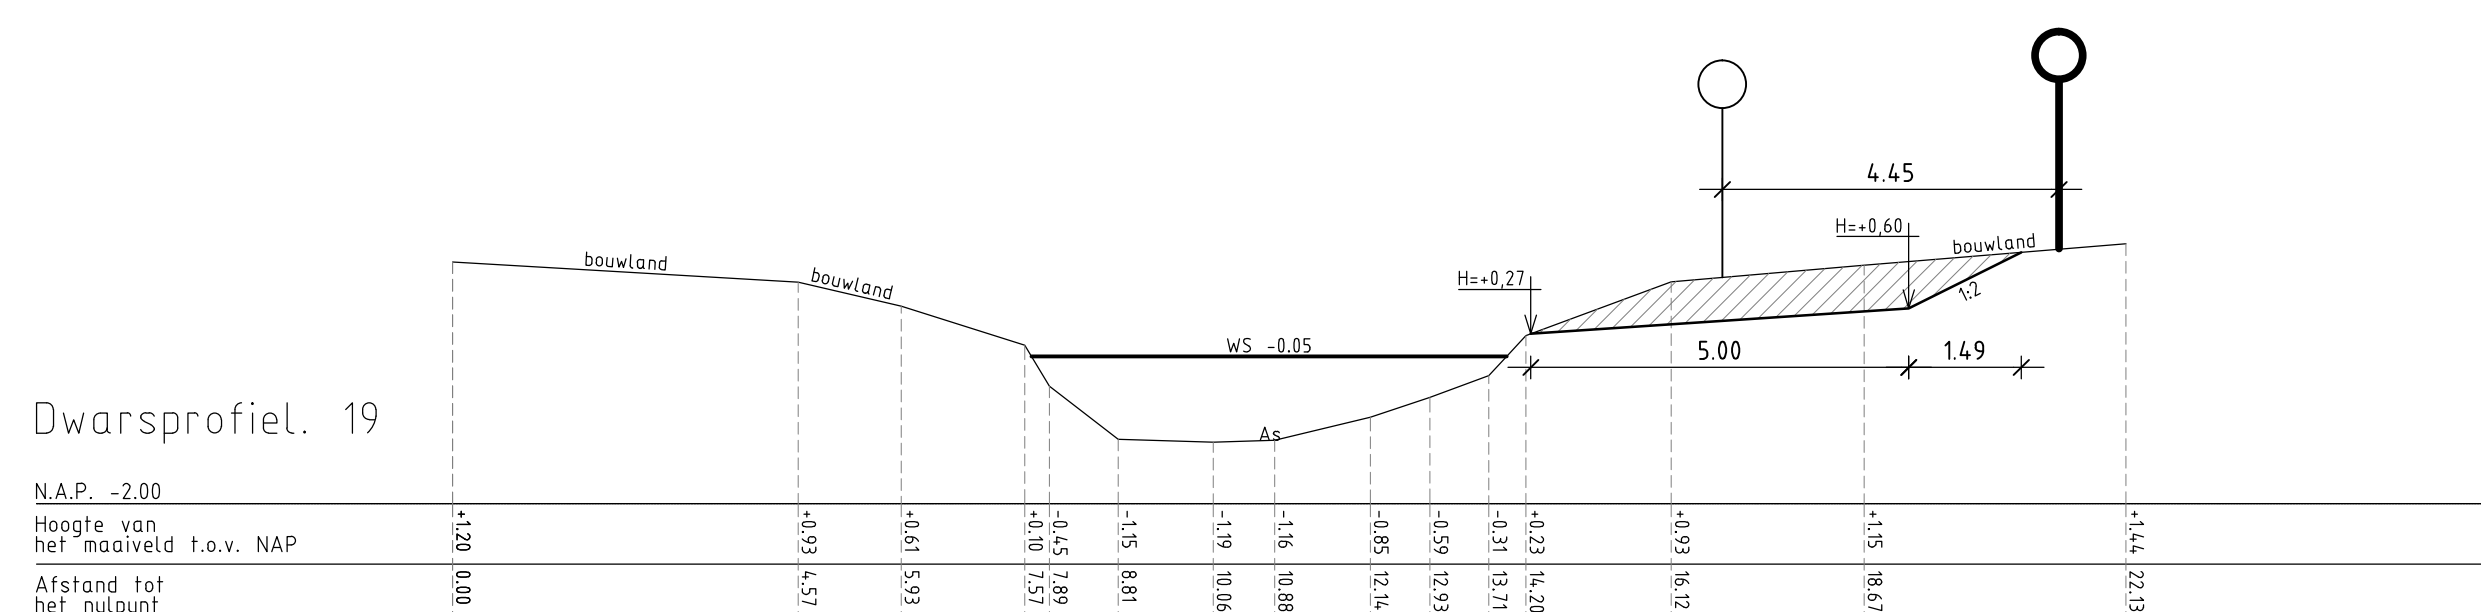
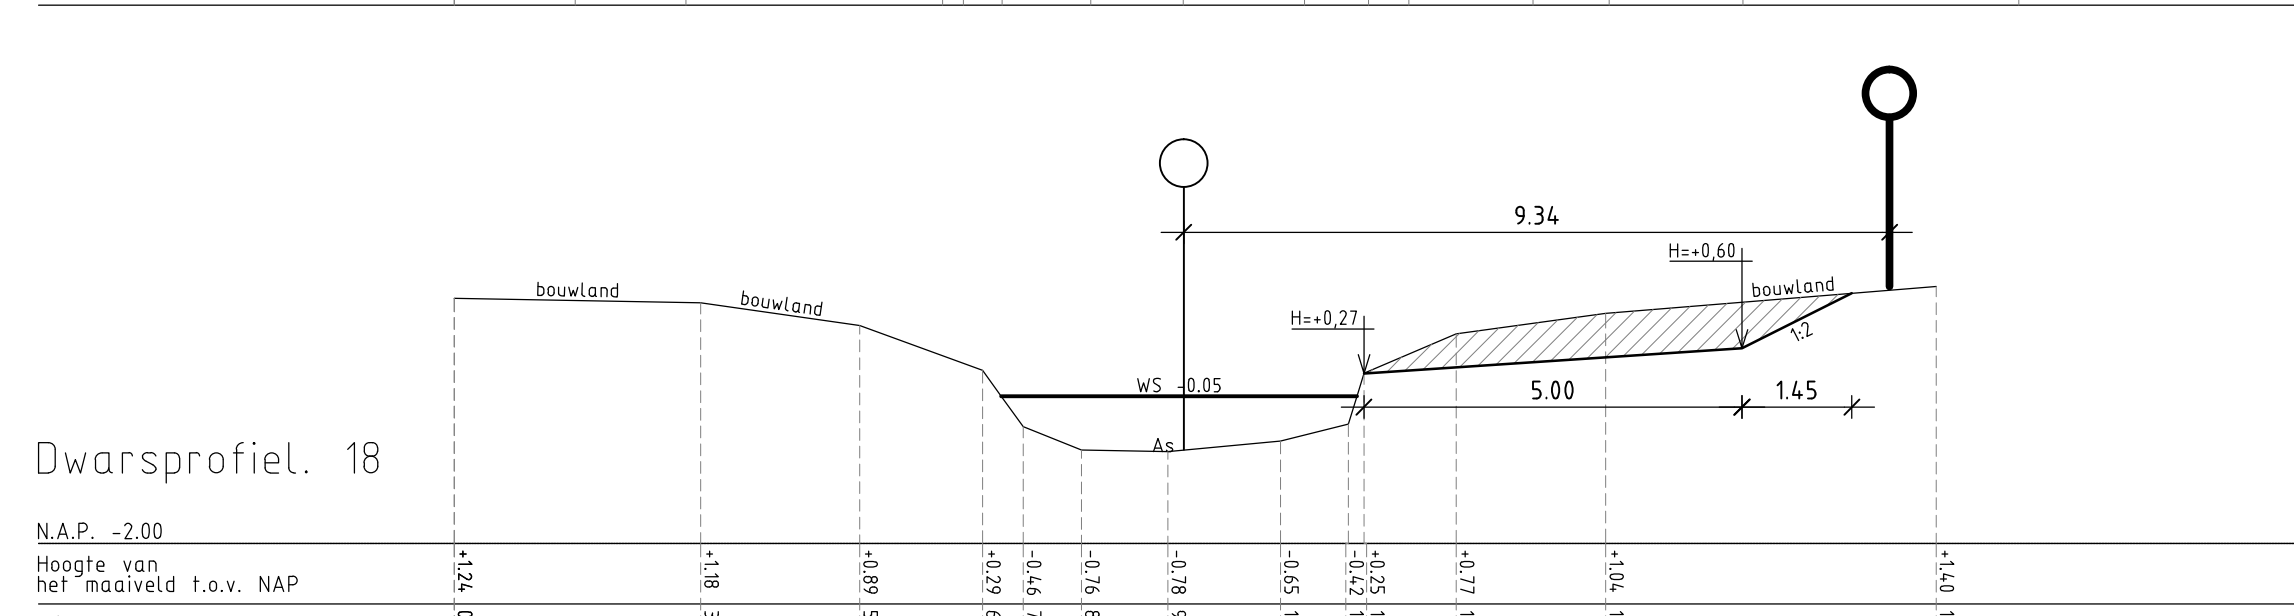
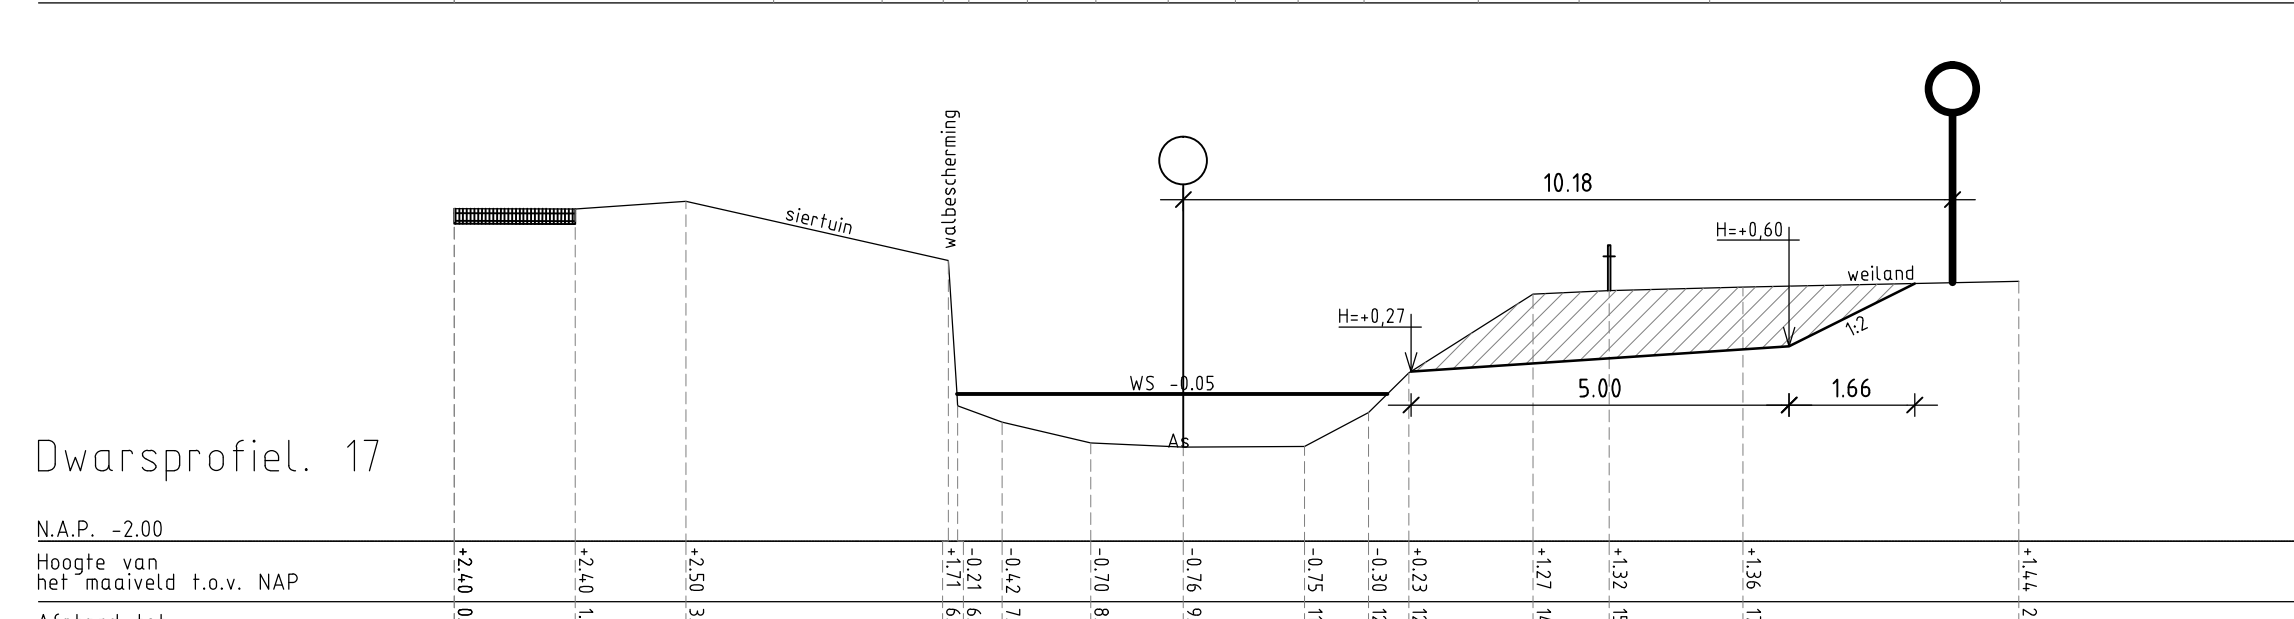
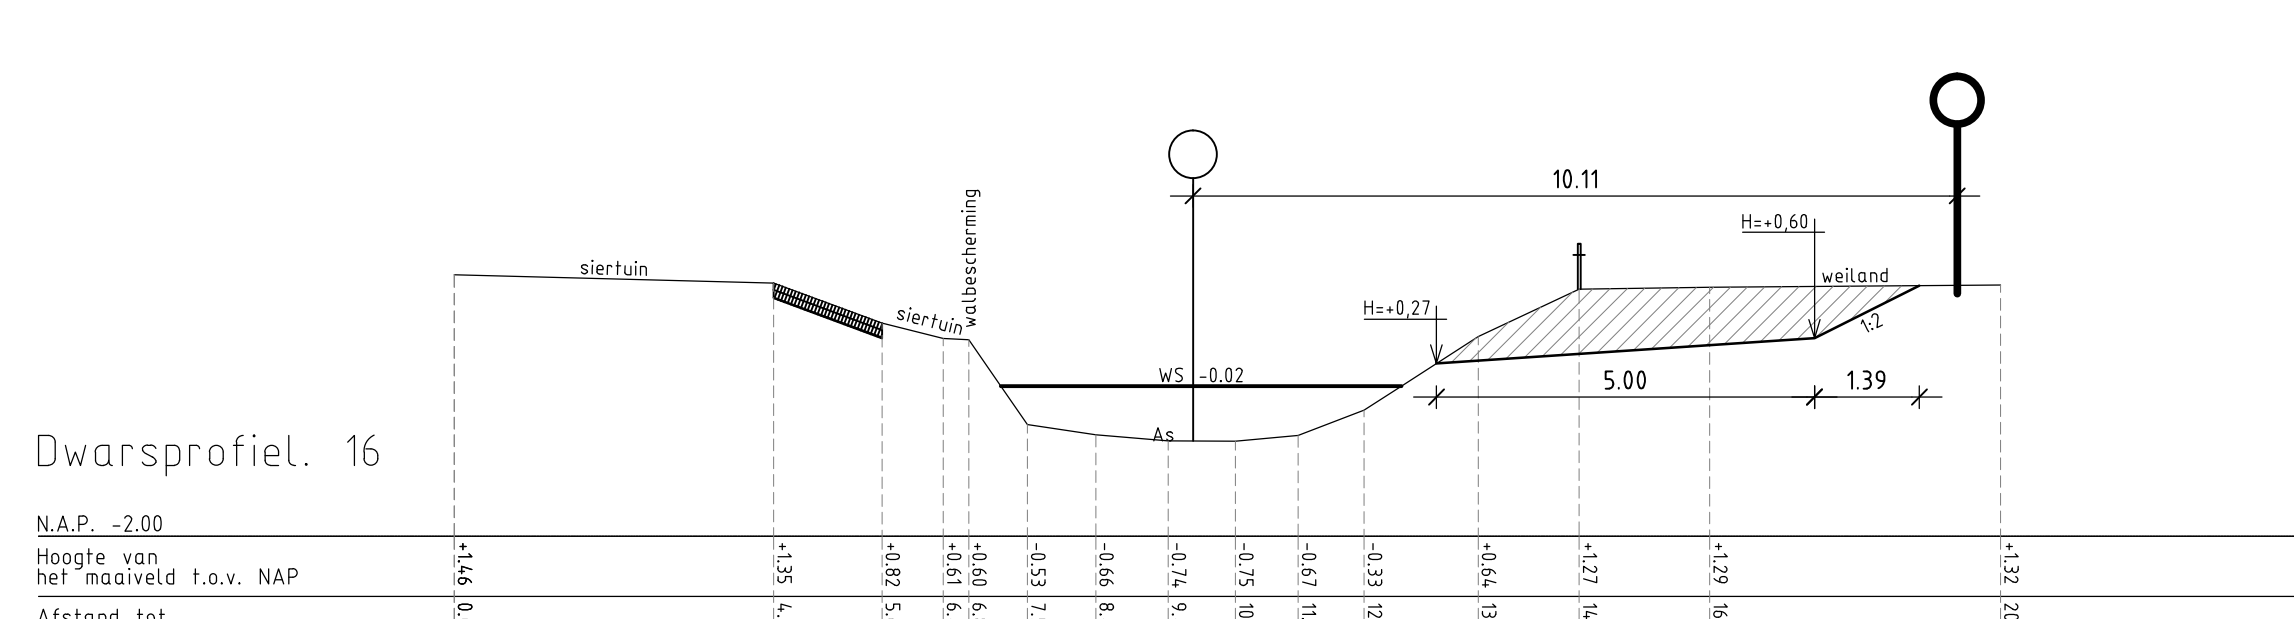
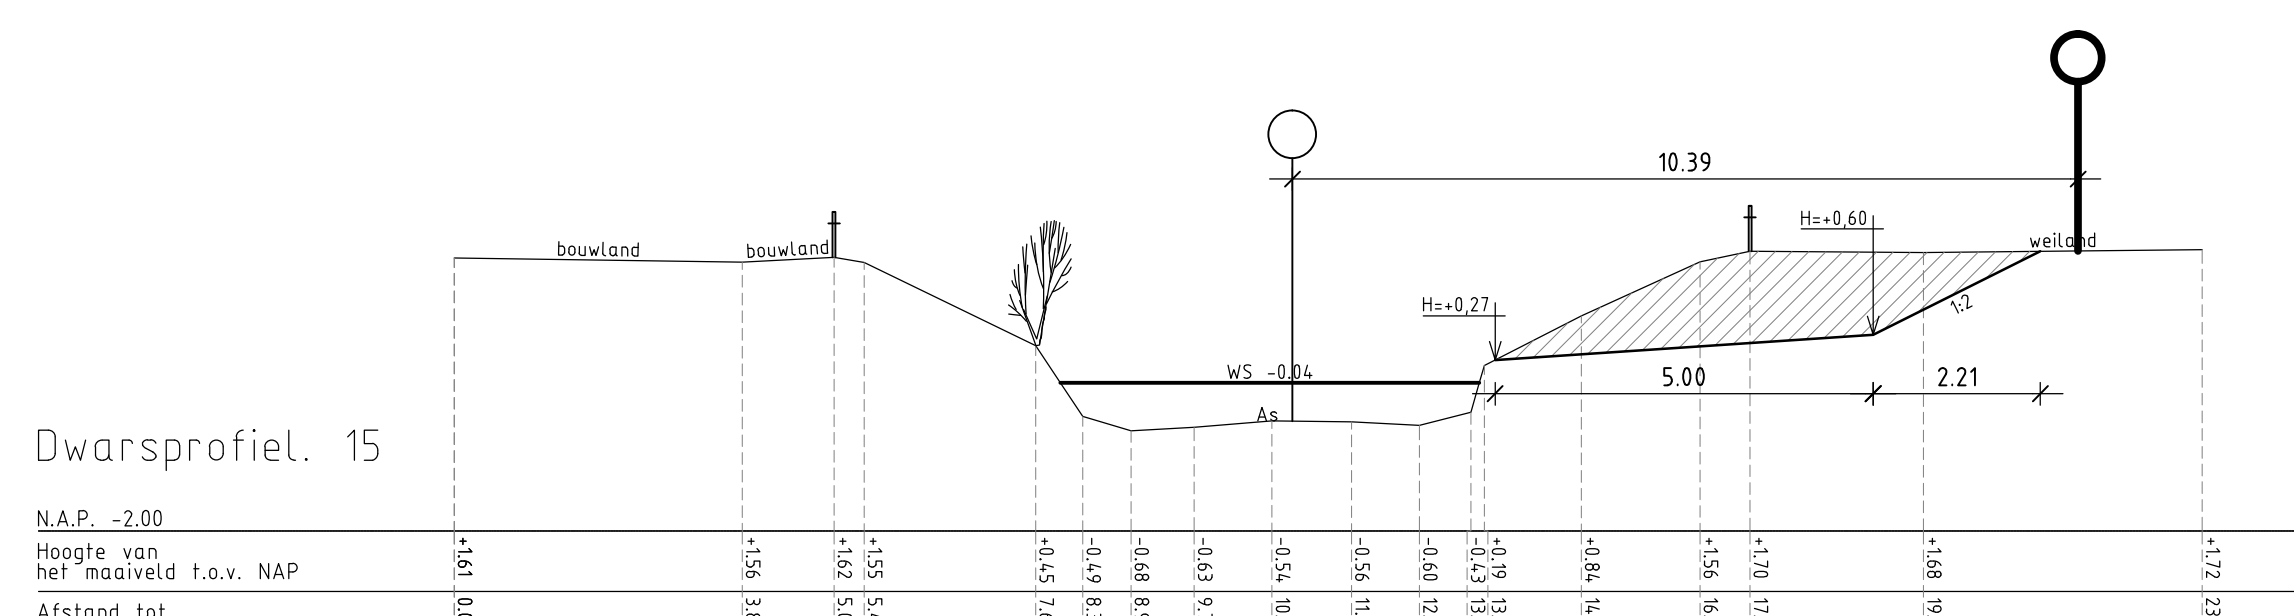
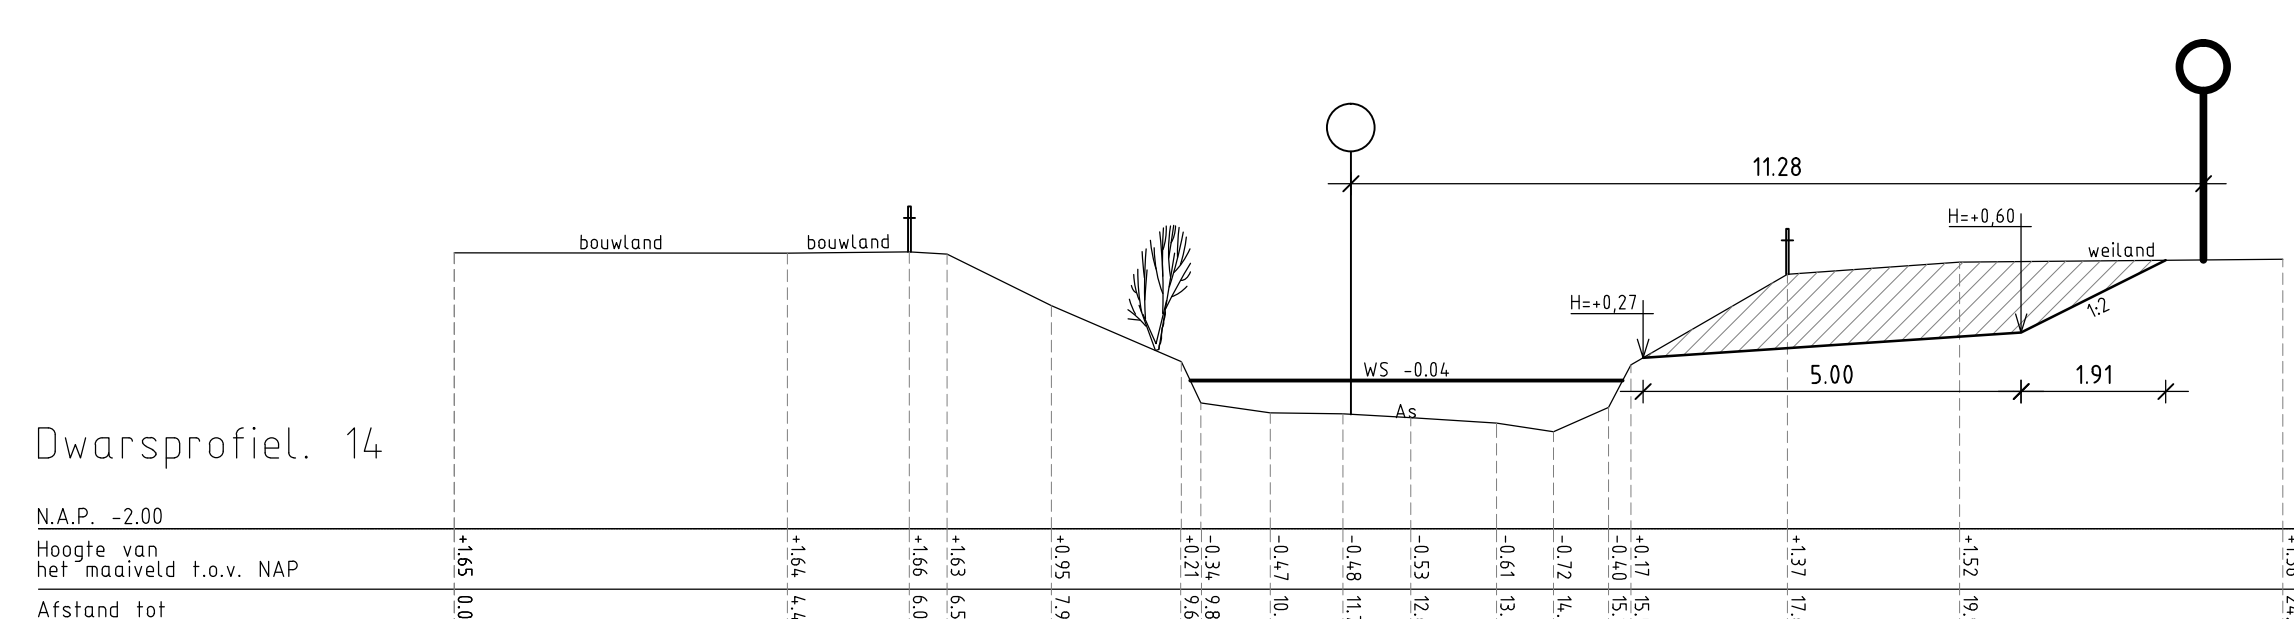
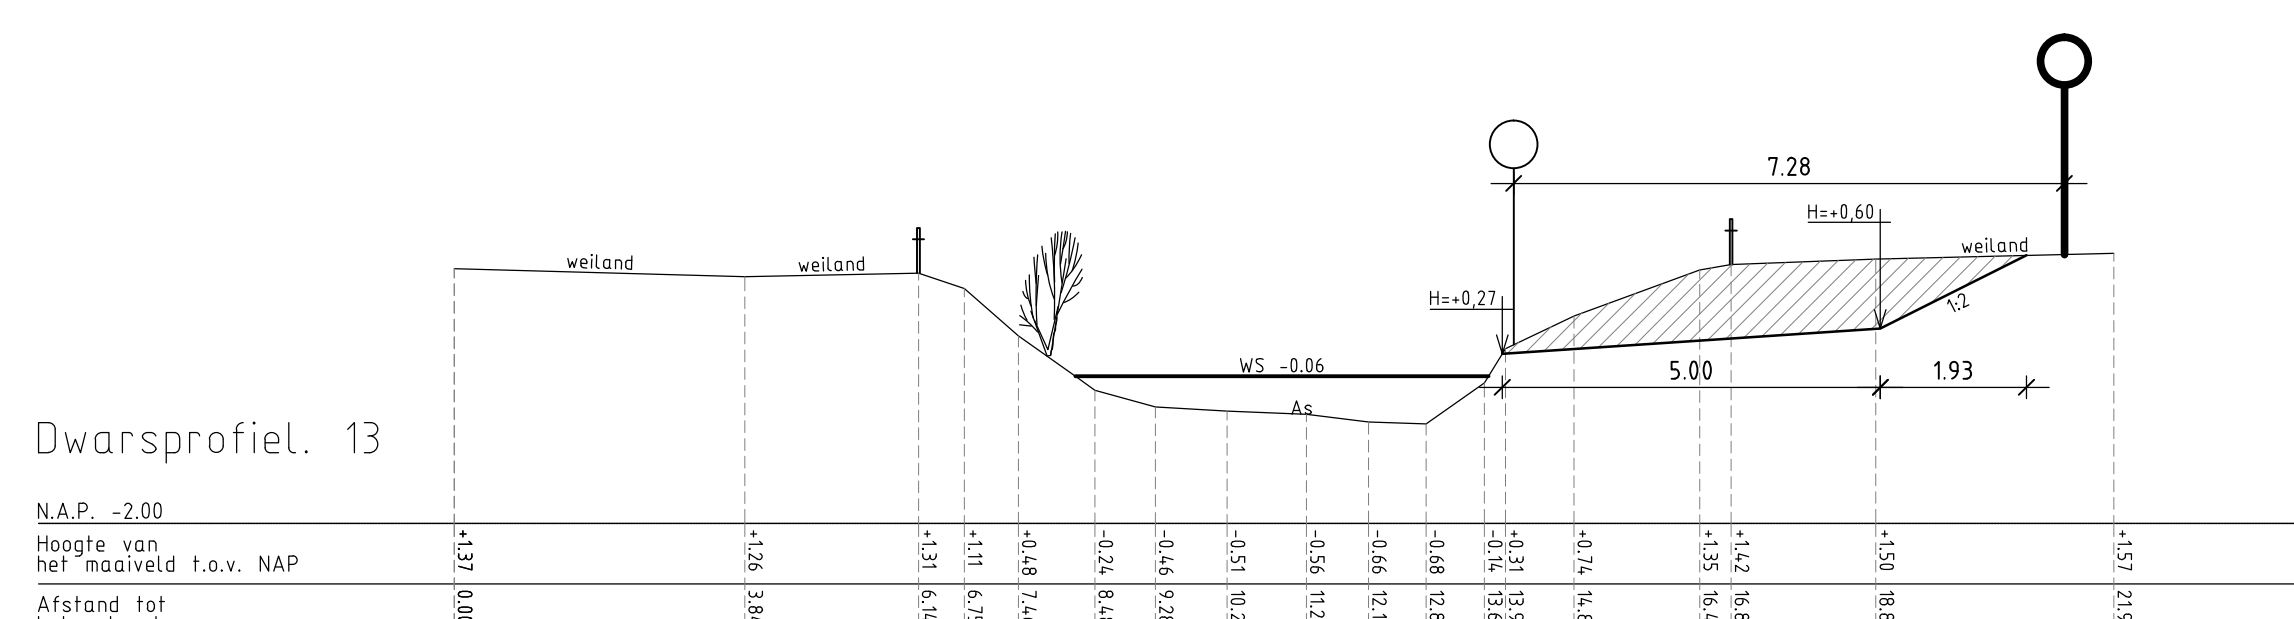
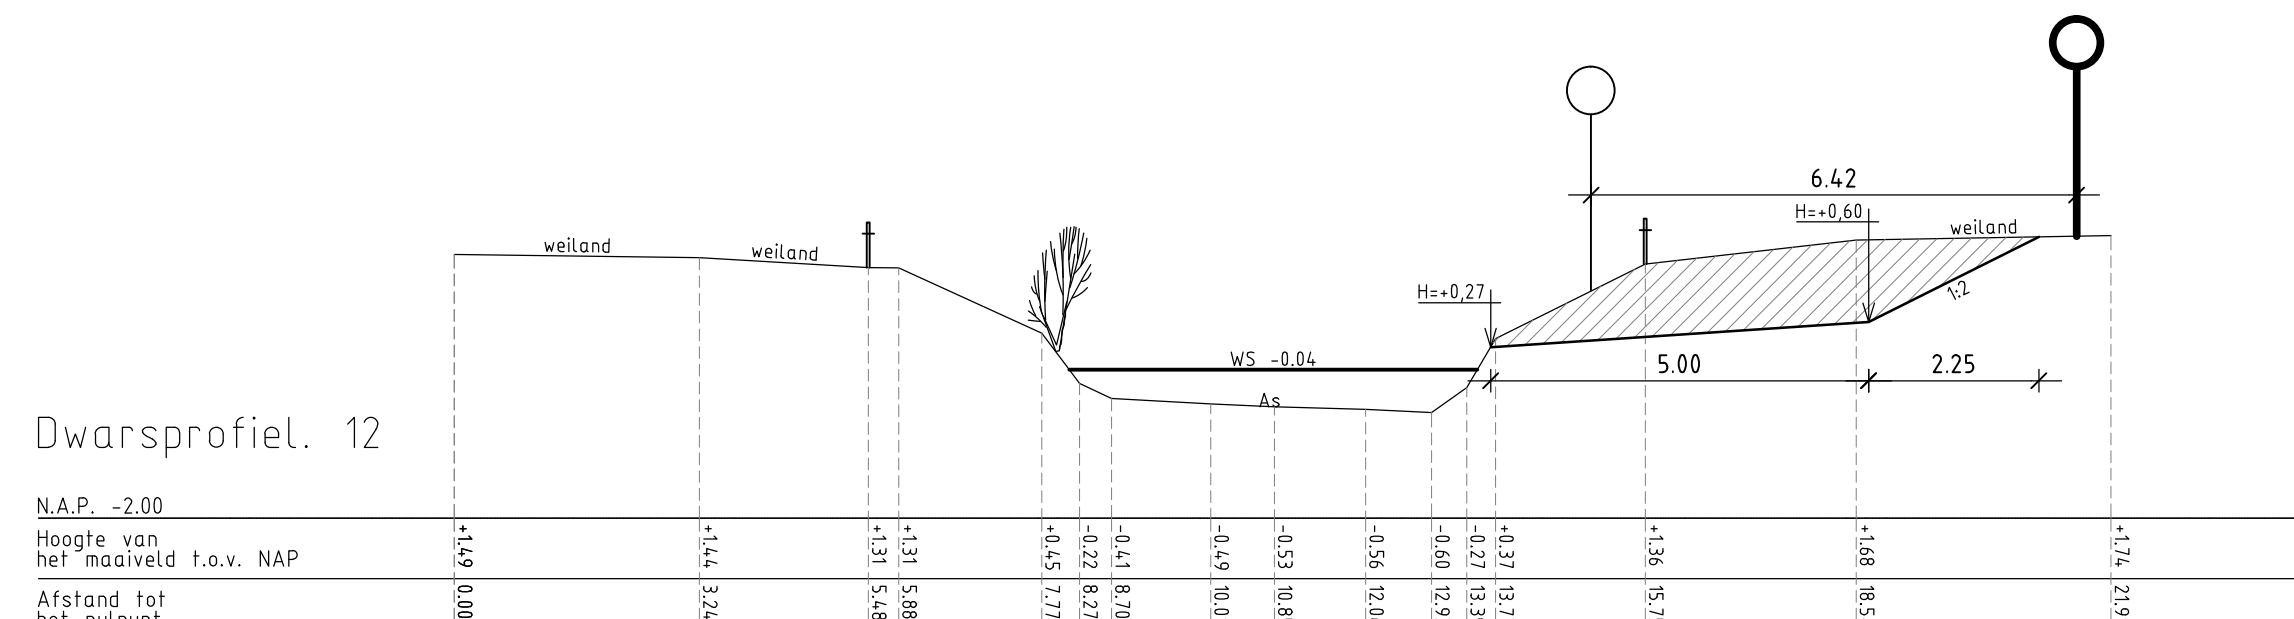
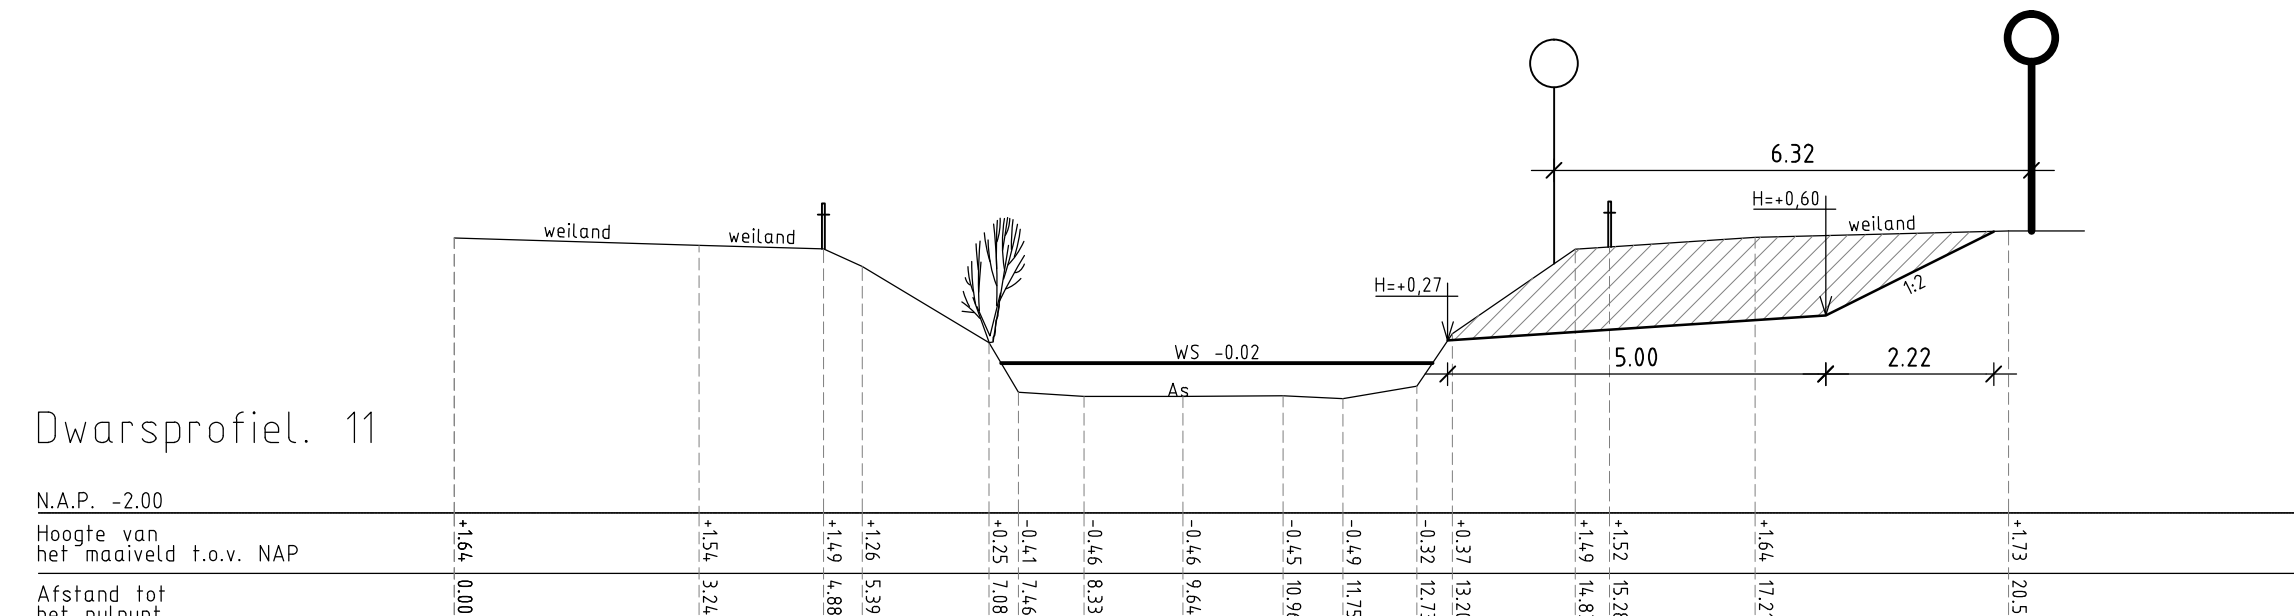
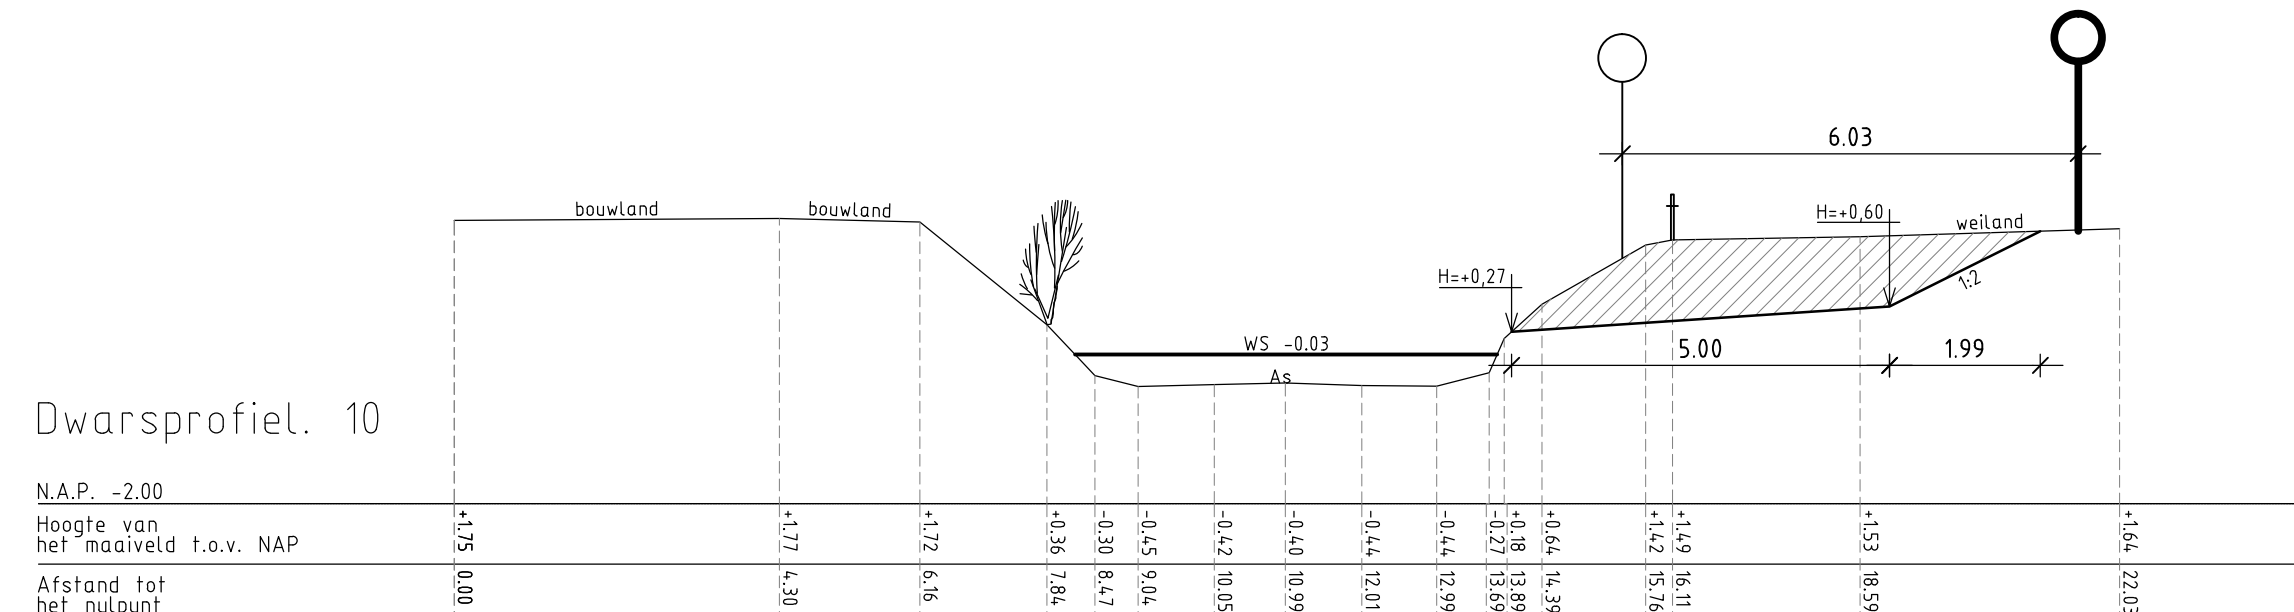
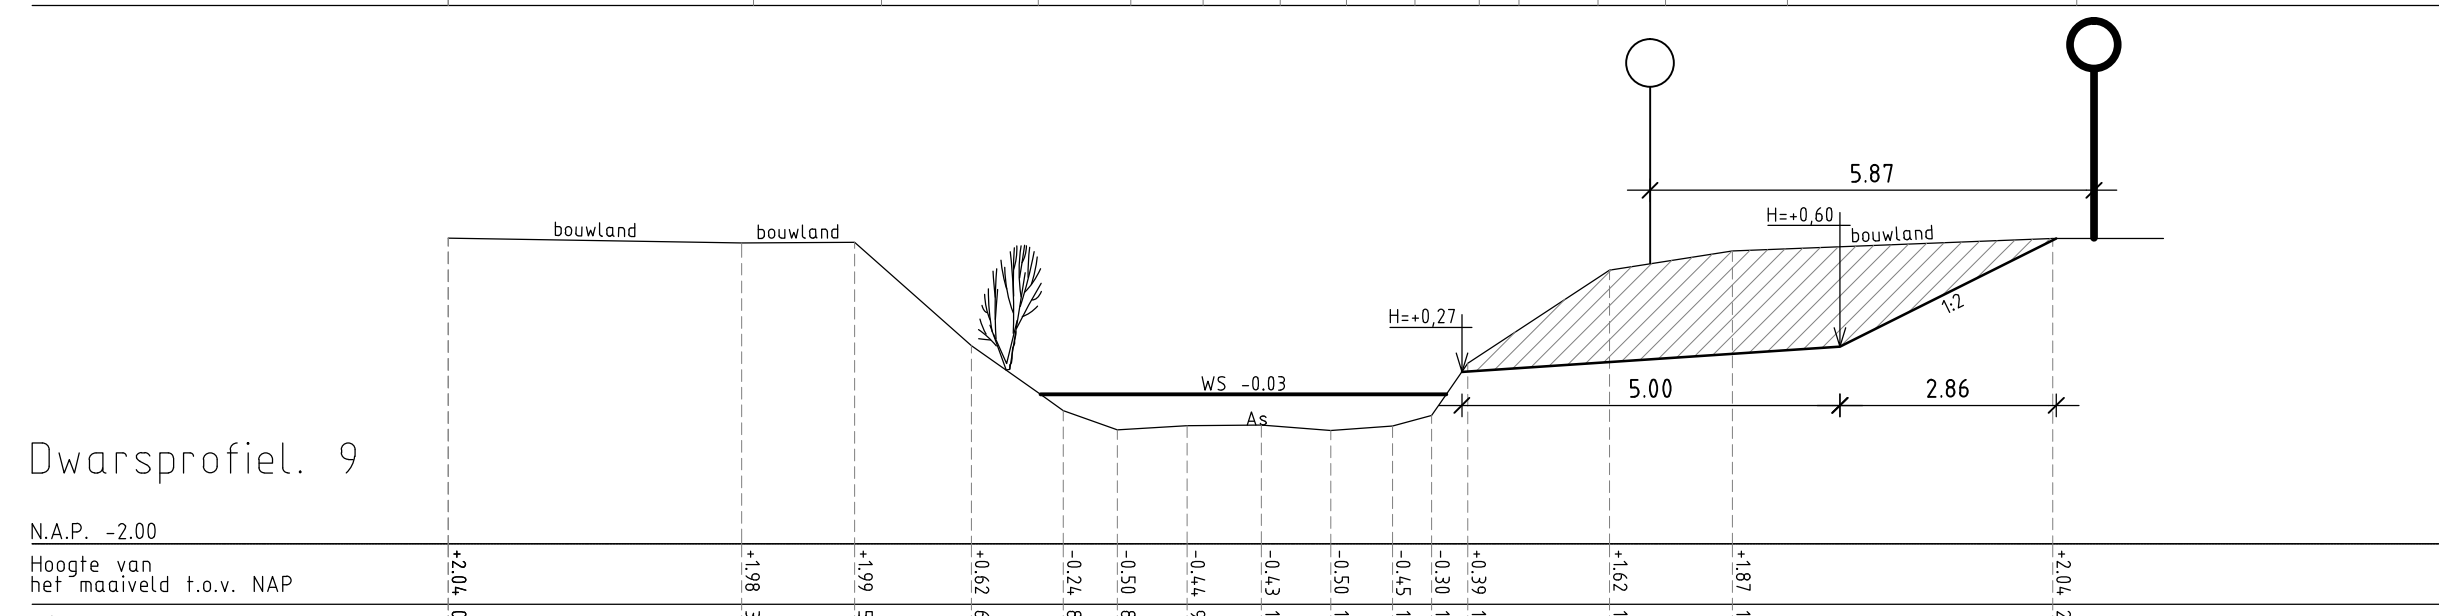
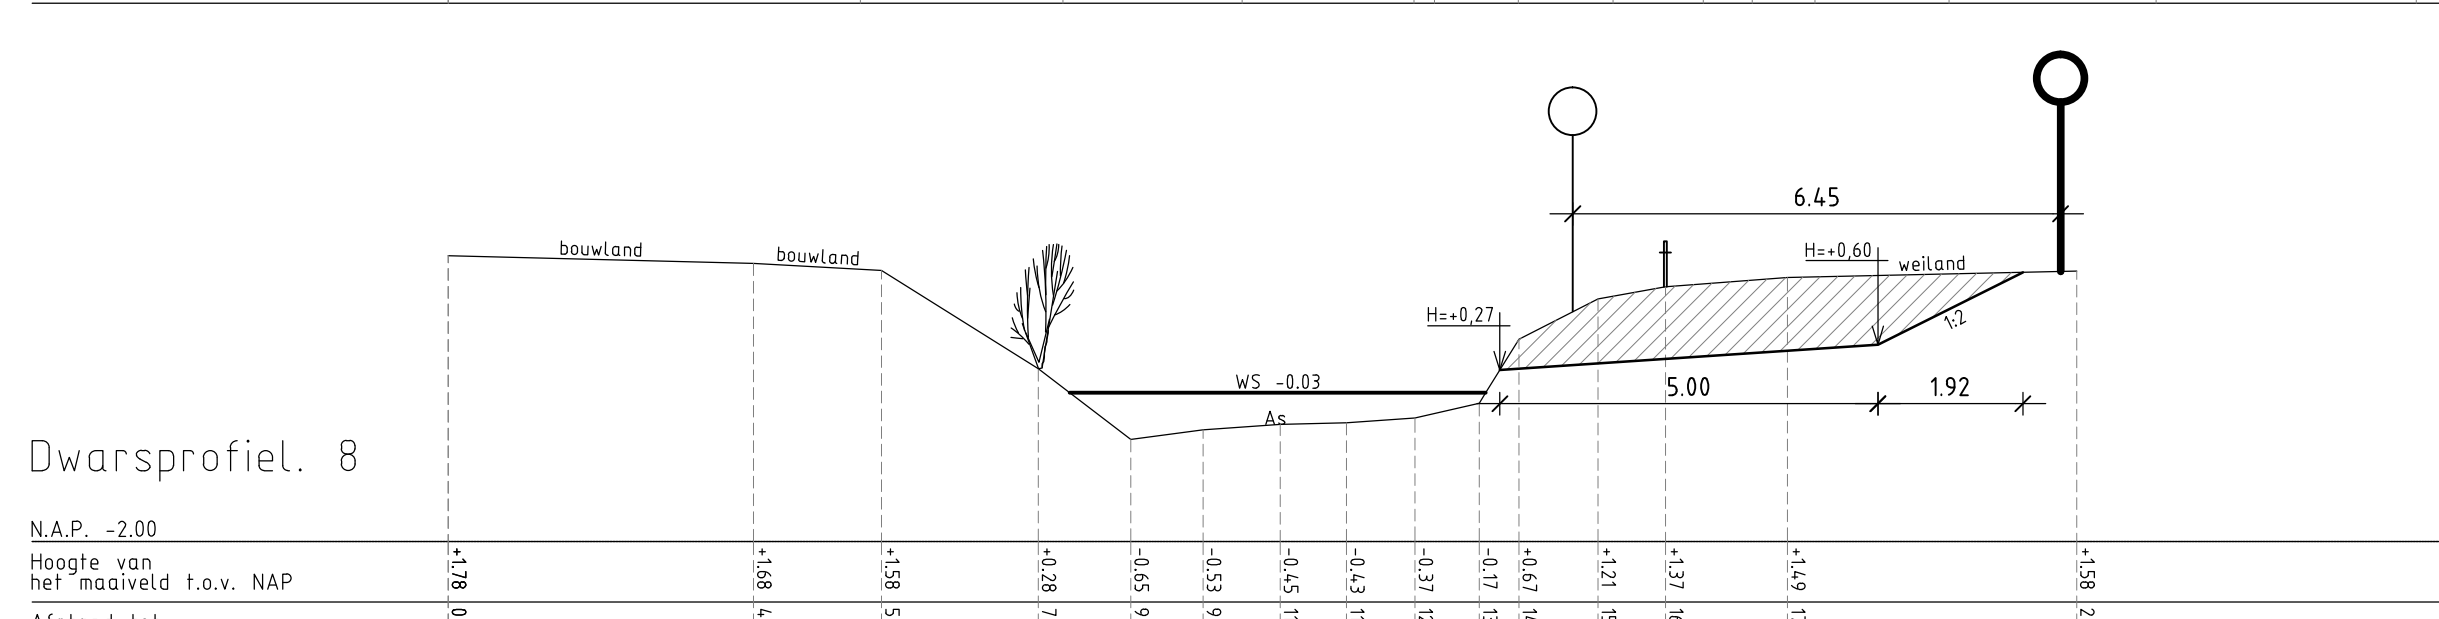
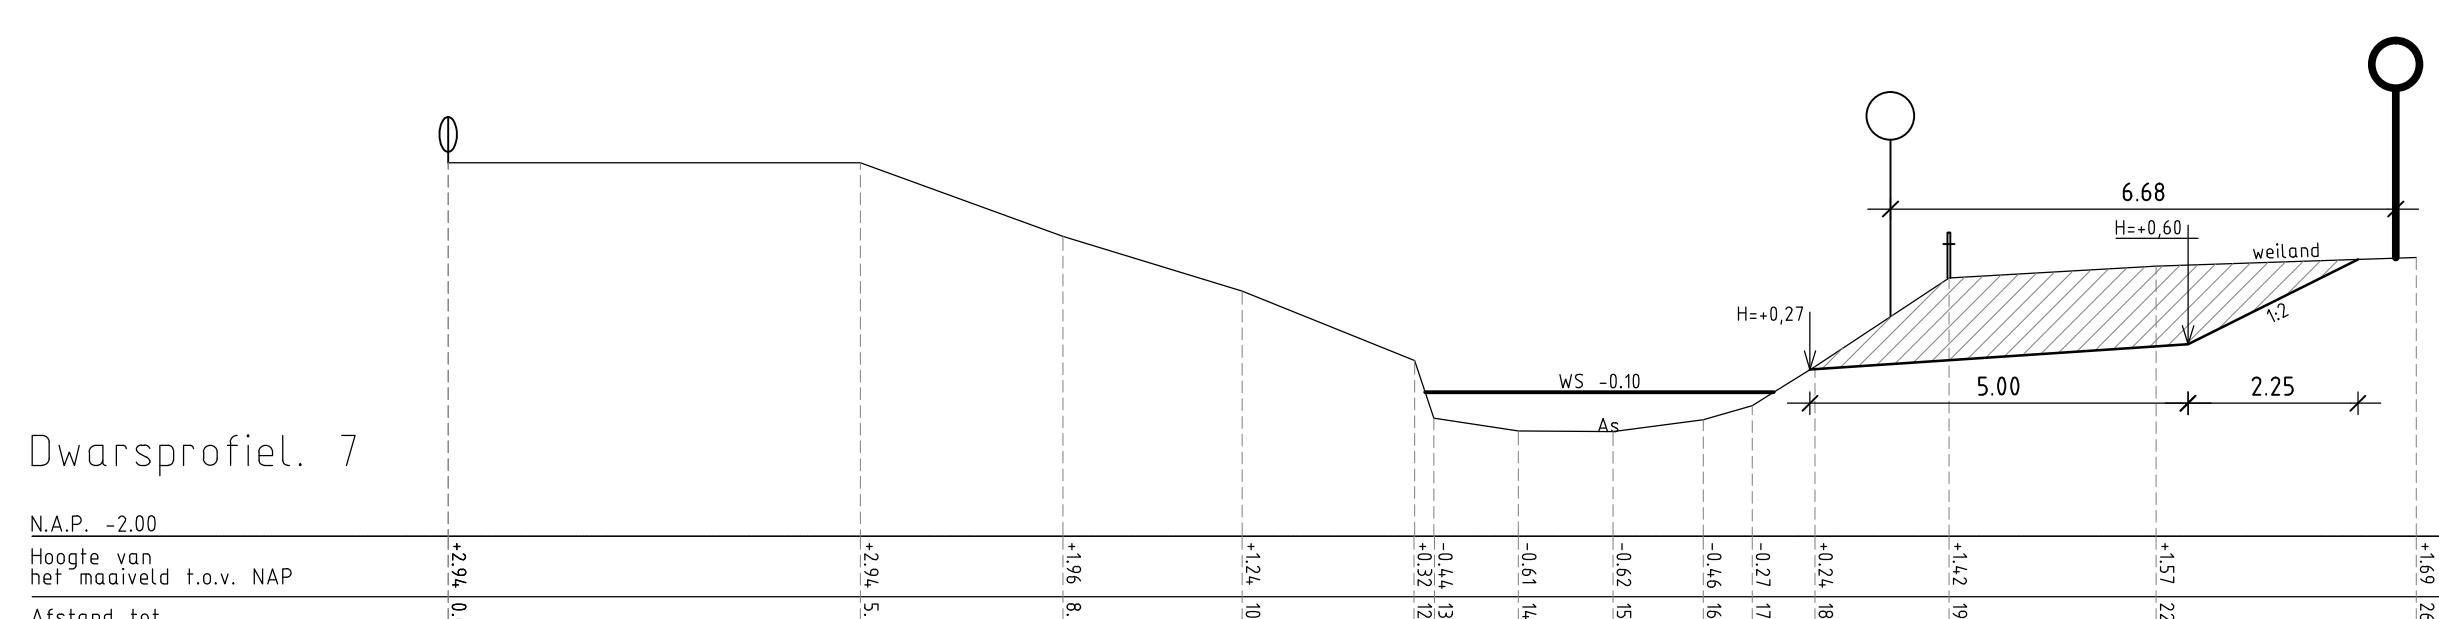
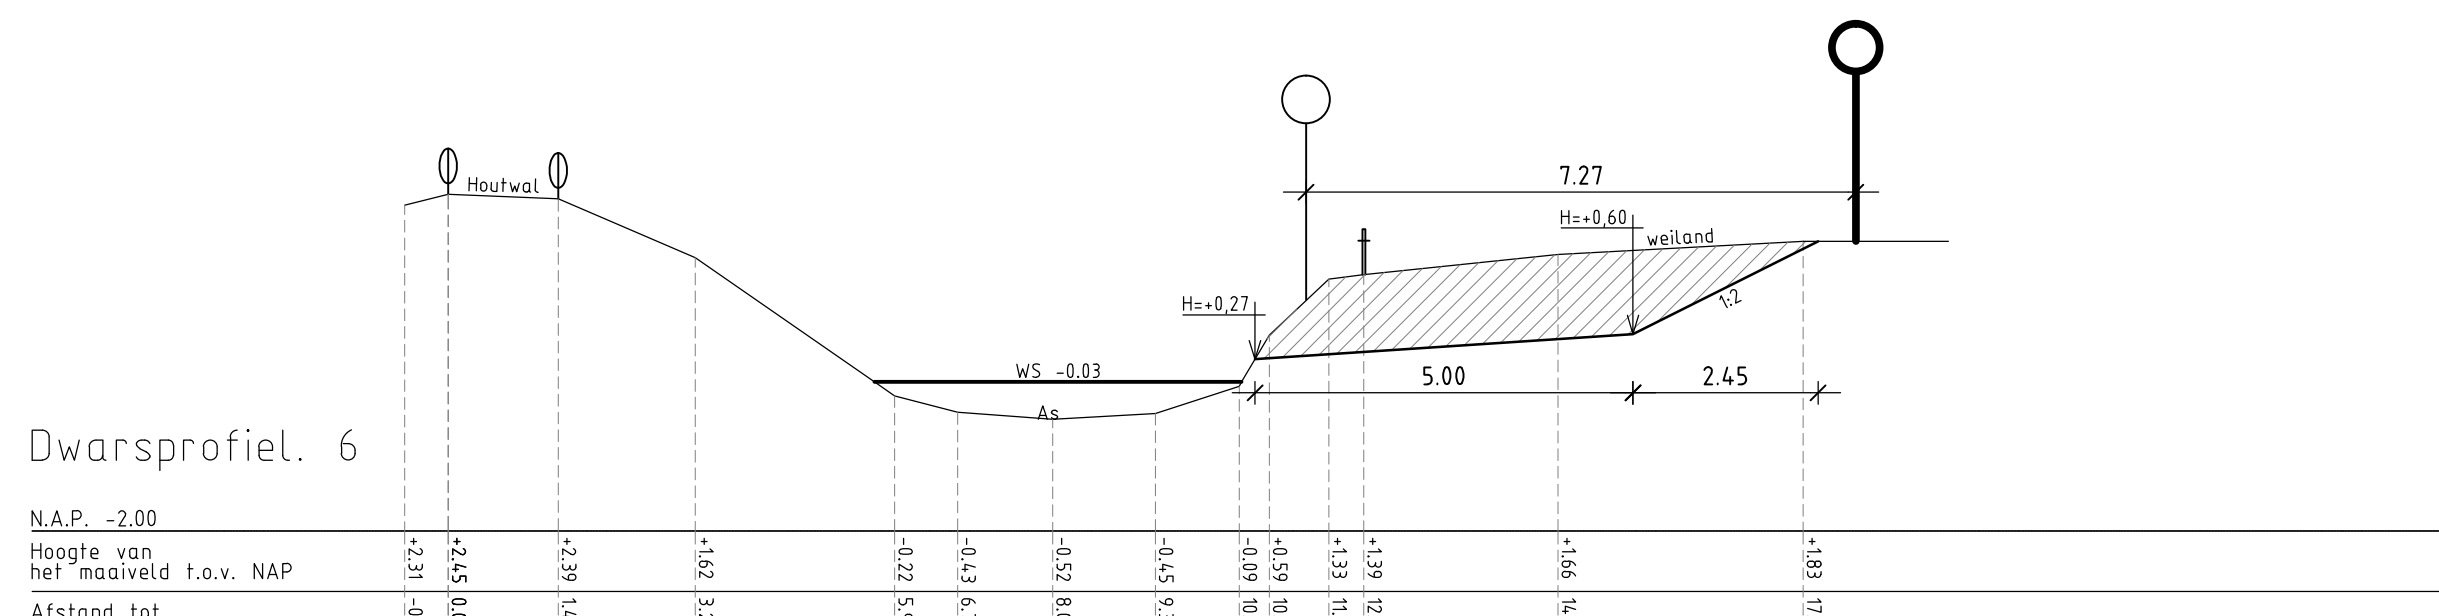
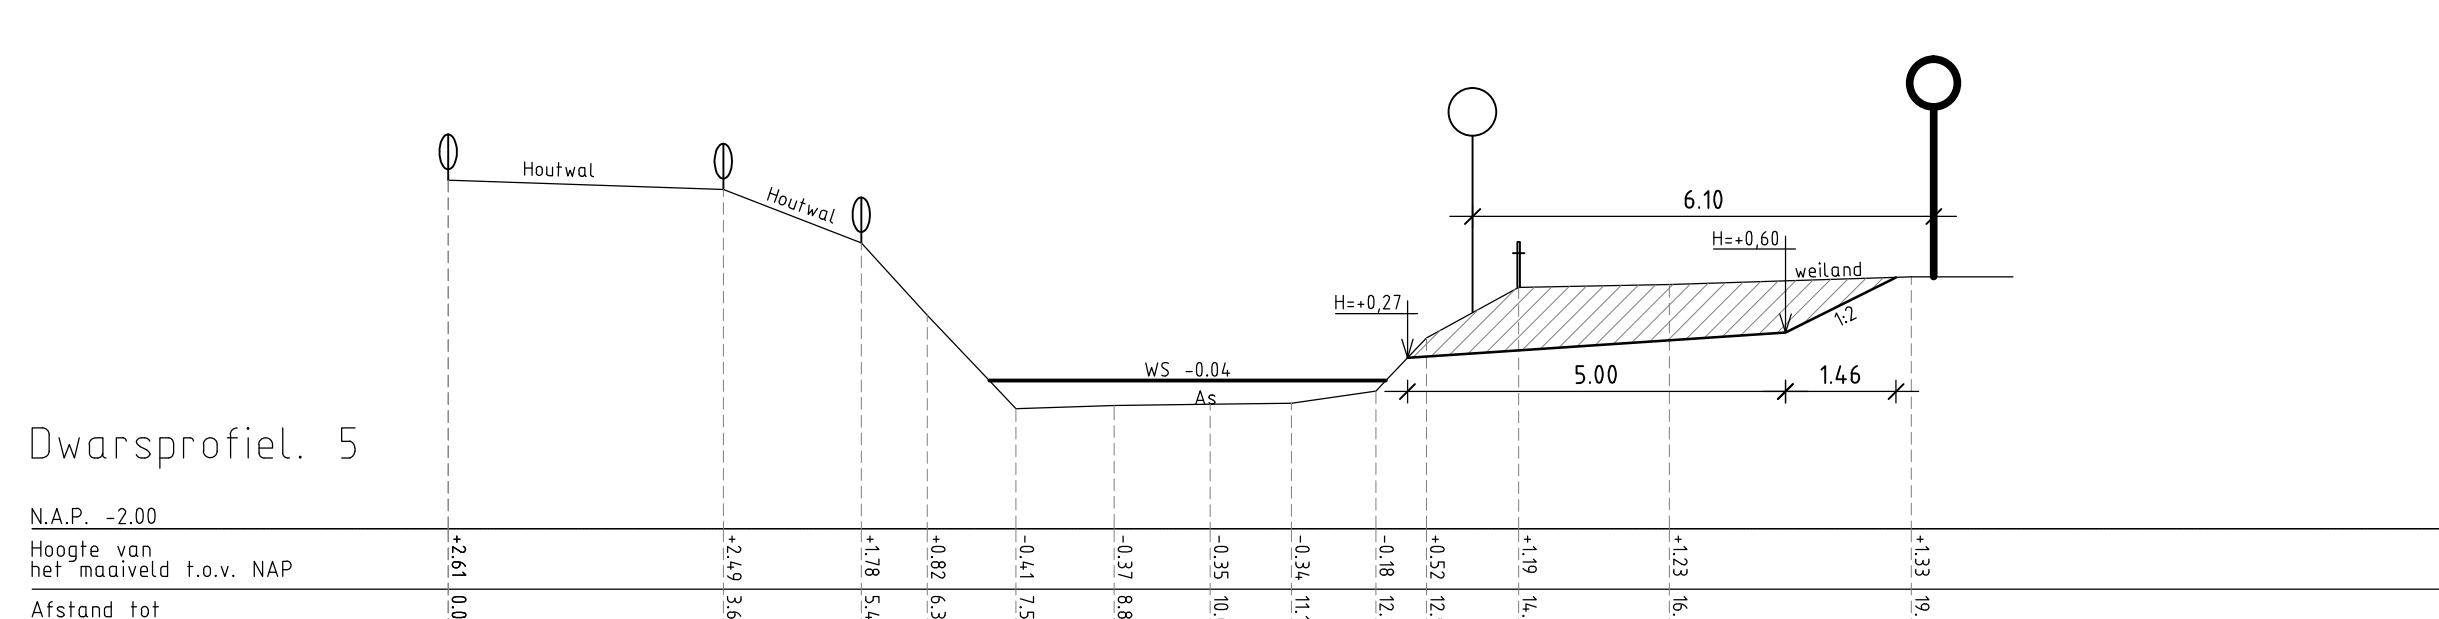
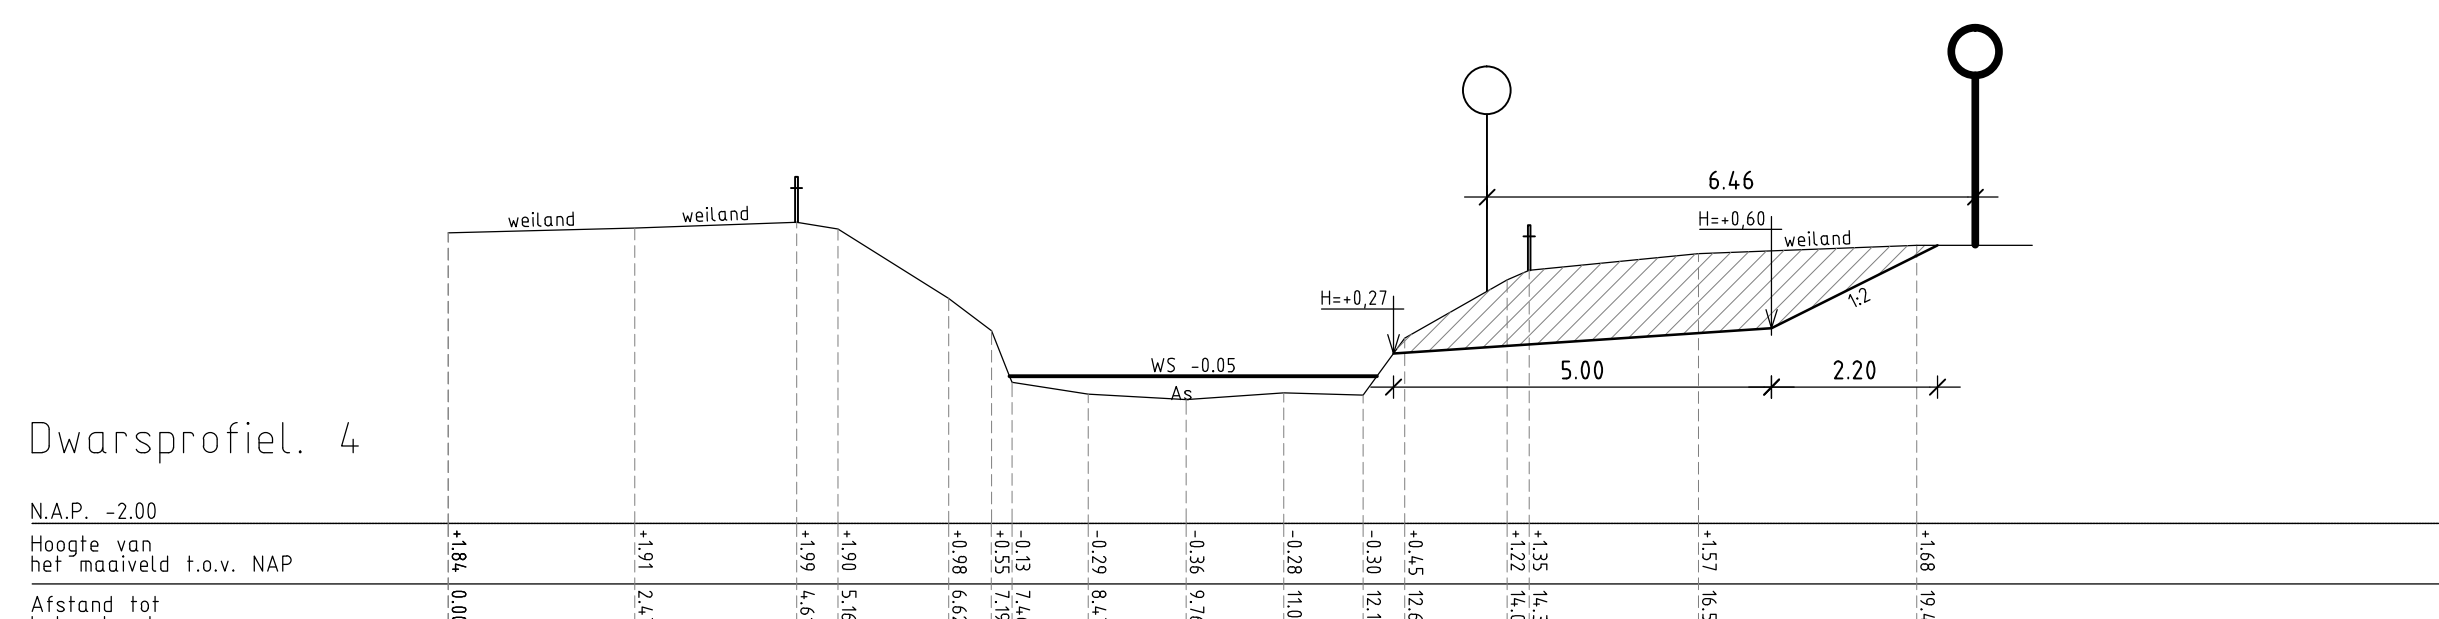
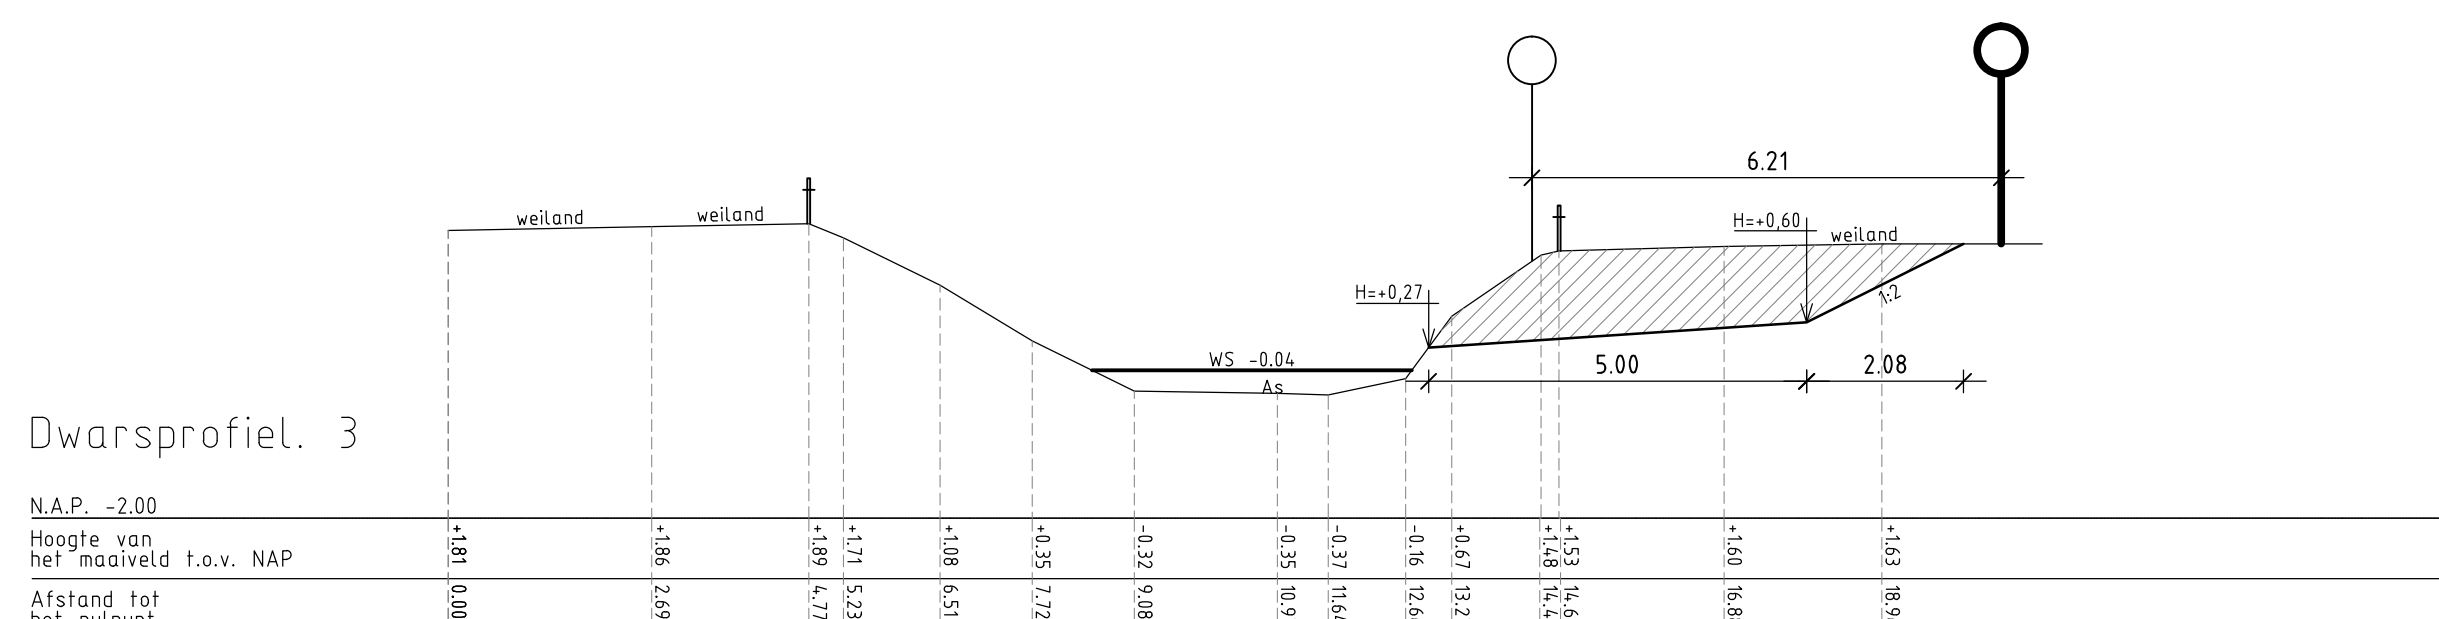
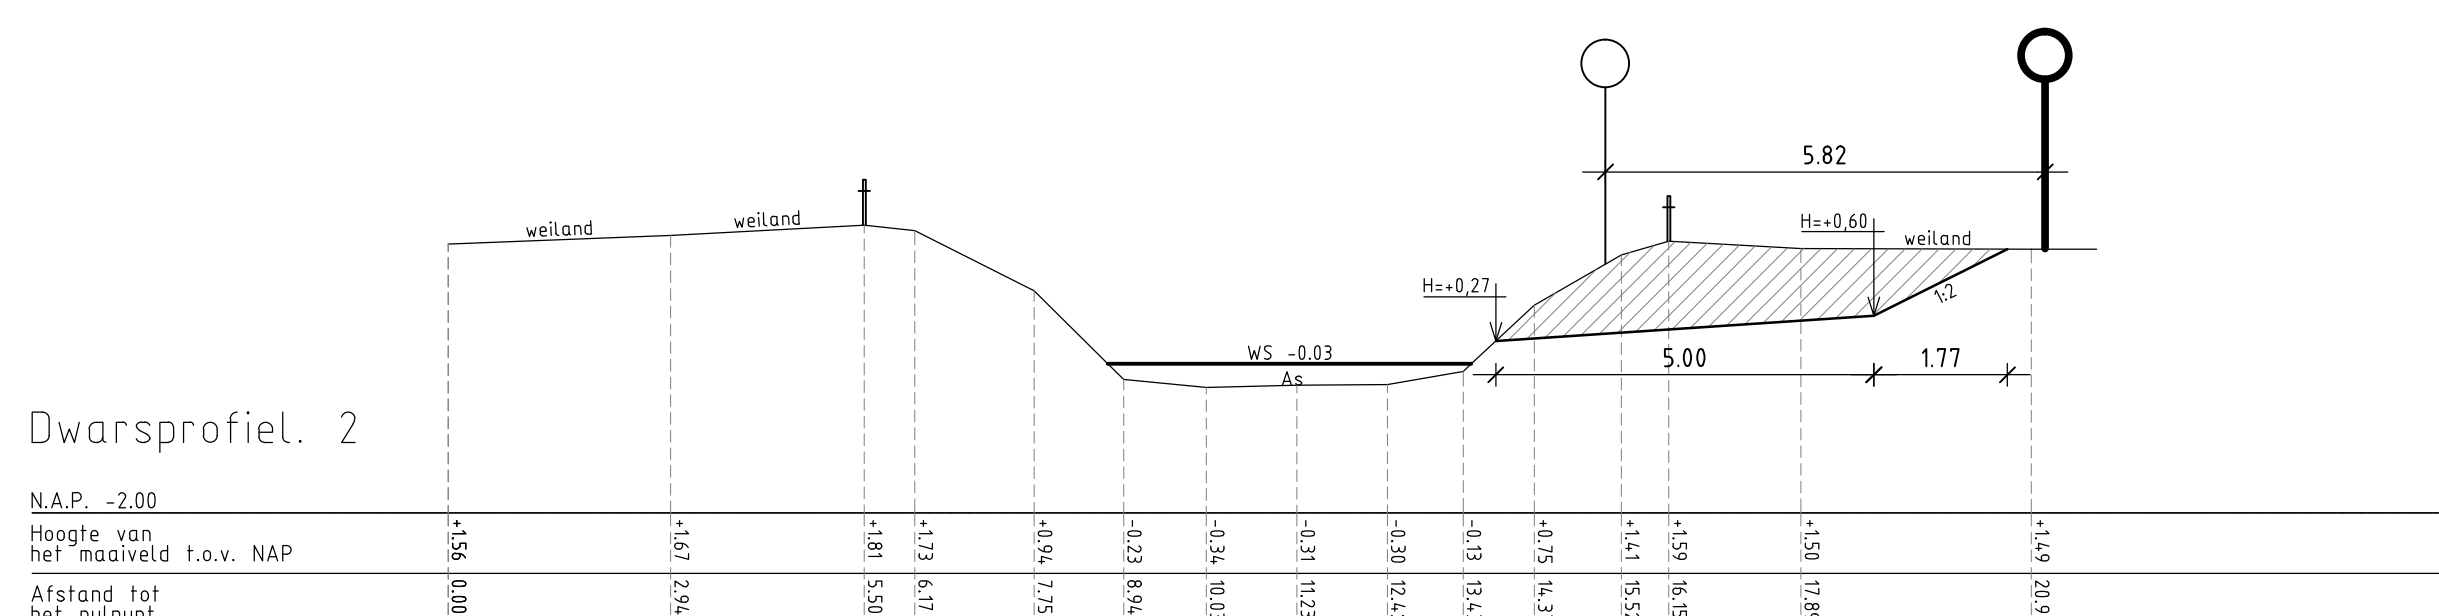


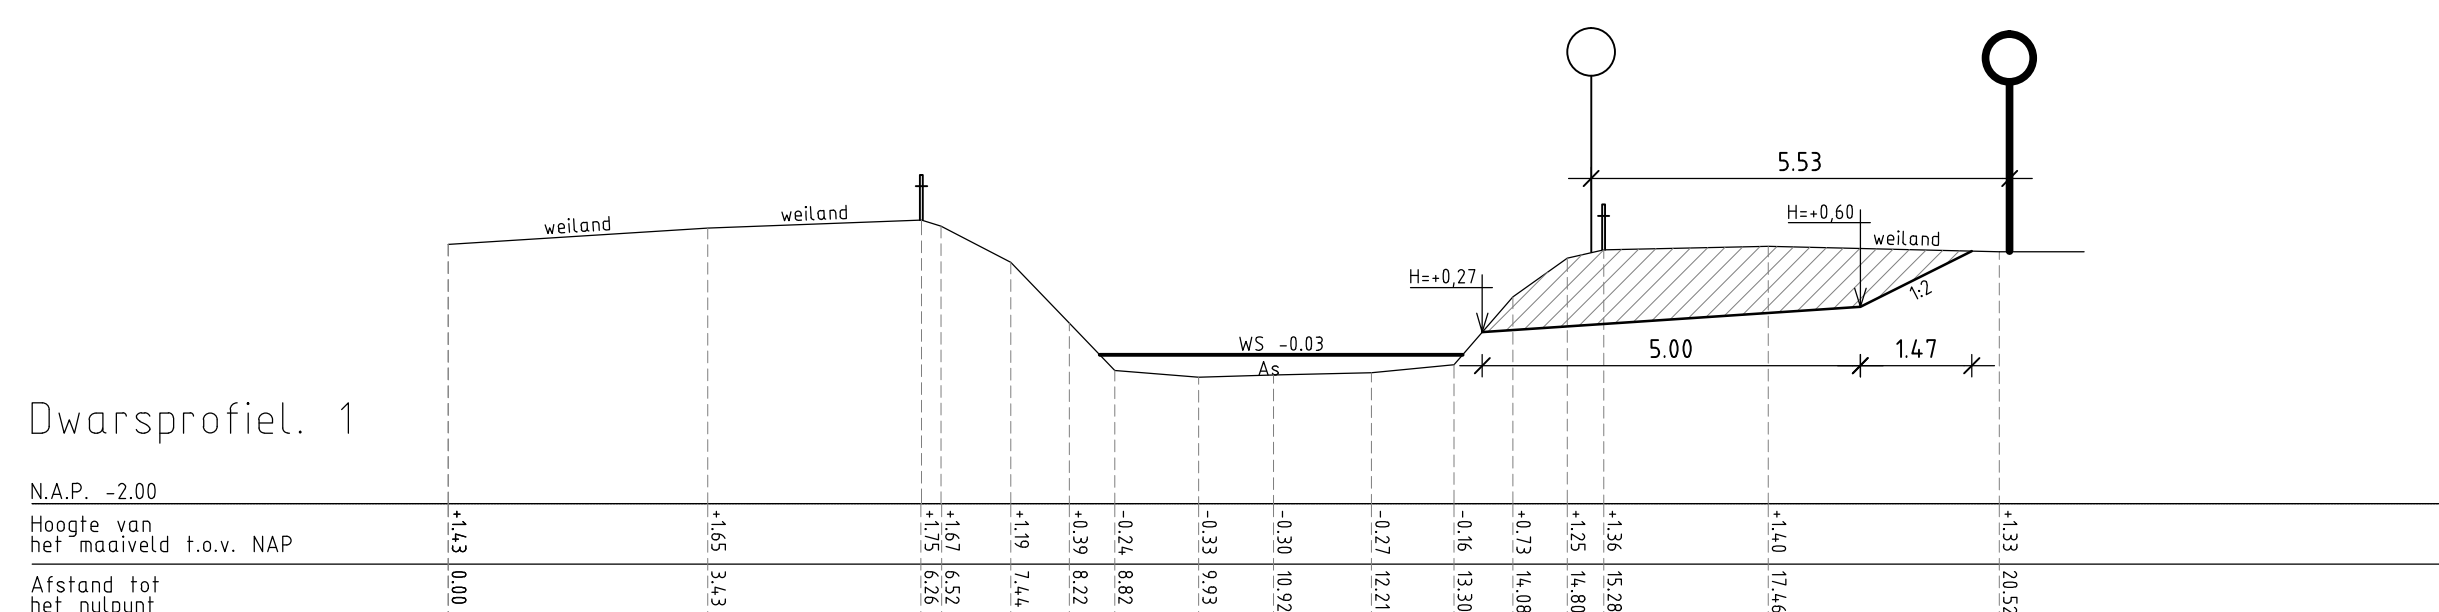

LEGENDA		
	Gemeten profiel	
	Wijziging in profiel	 Bestaande afrastering
	Waterlijn	
	Ontgraven	 Bestaande kadastrale grens
	Aanbrengen es/els/ek	 Nieuwe kadastrale grens

[illegible]