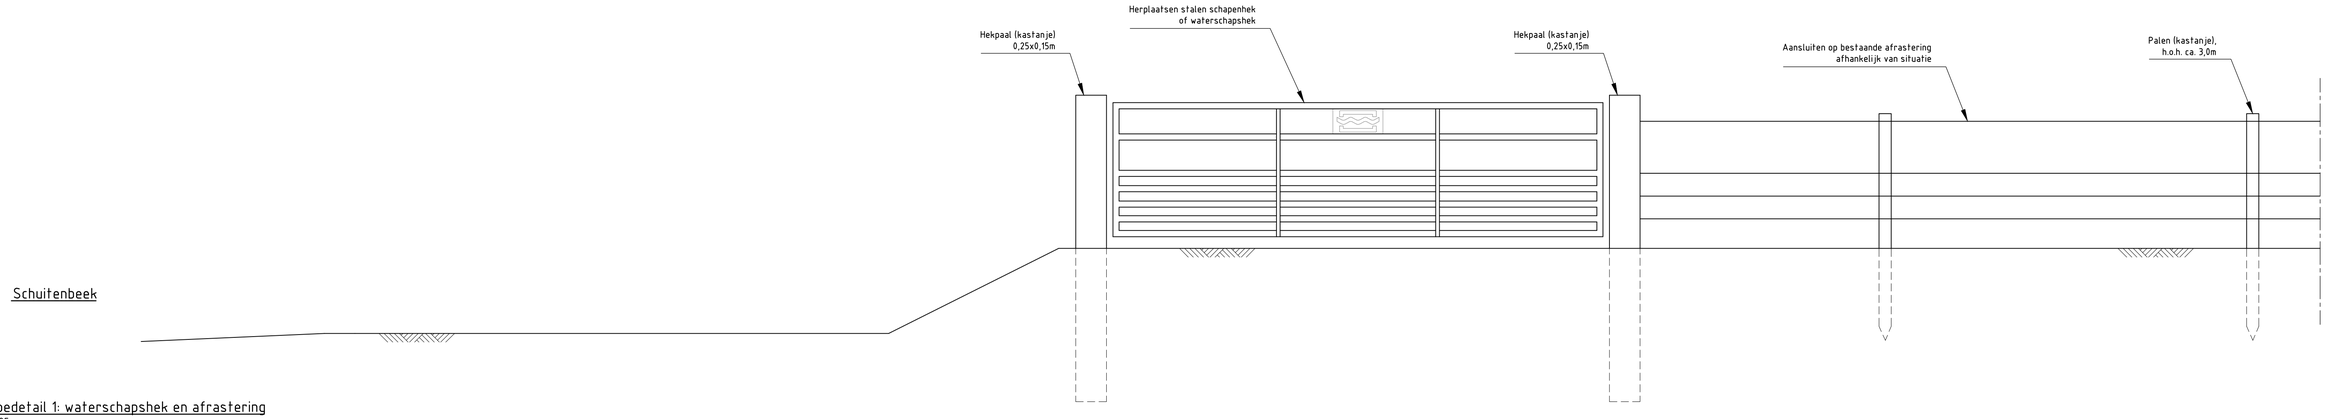

Principedetail 1: waterschapshek en afrastering
schaal 1:25

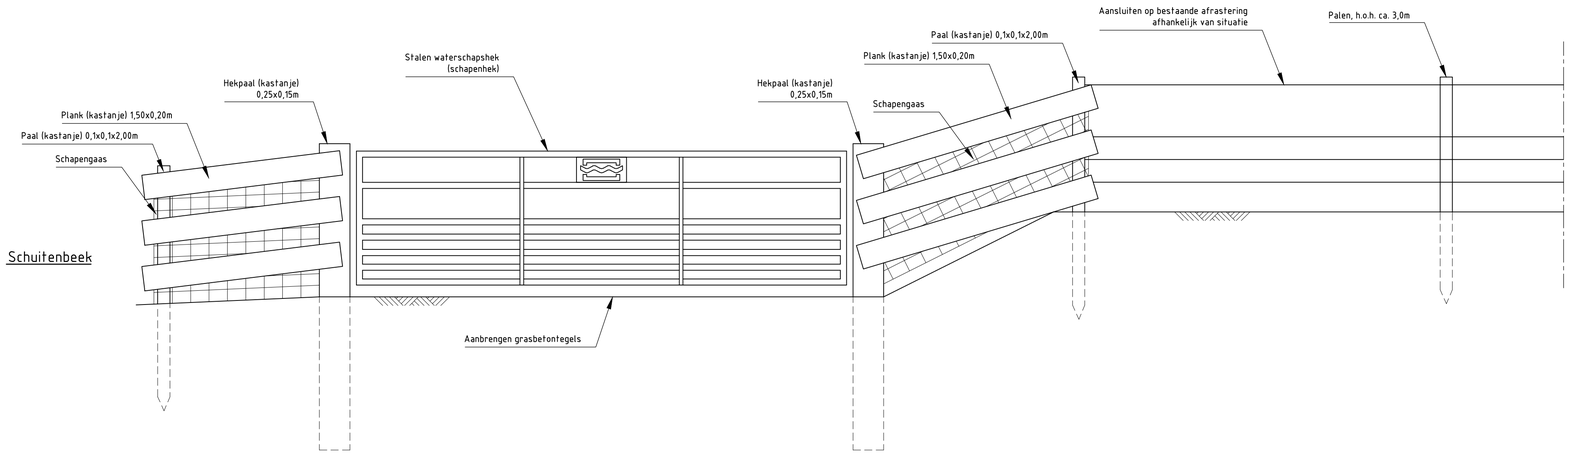

Principedetail 2: waterschapshek en afrastering
schaal 1:25

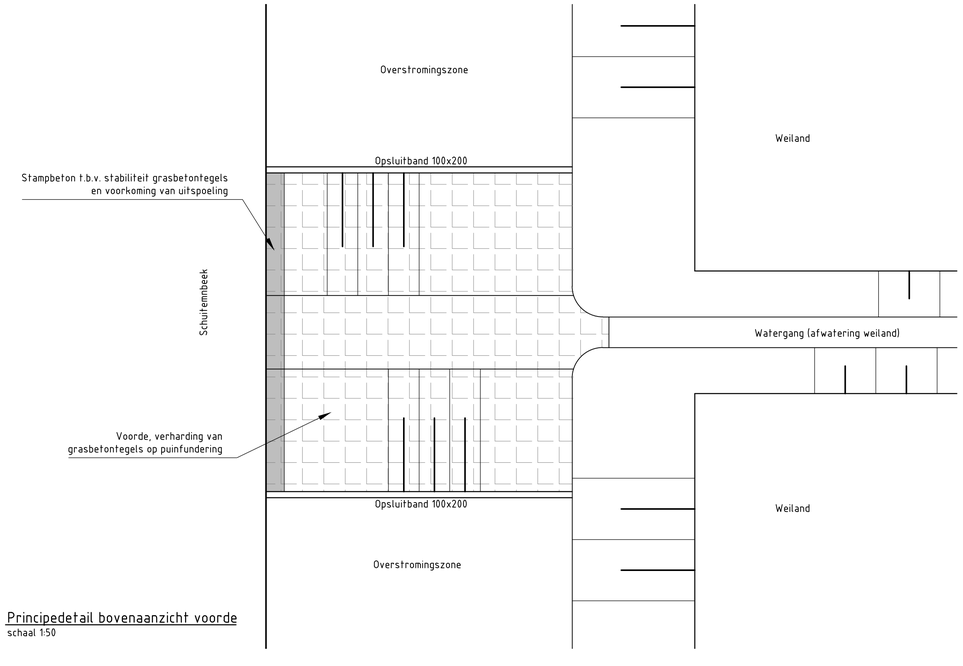

Principedetail bovenaanzicht voorde
schaal 1:50

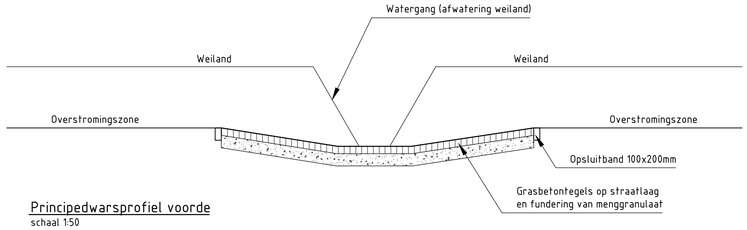

Principedwarsprofiel voorde
schaal 1:50

REV.	INIT.	PAR.	DATUM	OMSCHRIJVING	INIT.	PAR.	INIT.	PAR.
	GETEKEND				GECONTR.		GEZIEN	
F								
E								
D								
C	RAS		16–9–2015	Aanpassingen t.b.v. projectplan Waterwet				
B	RAS		2–7–2015	Concept Waterschap				
A	RAS		26–06–2015	Aanpassing t.b.v. omgevingsvergunning				
–	RAS							

OPDRACHTGEVER	Waterschap Vallei & Veluwe
PROJECT	Beekherstel Schuitenbeek (fase 3)
BENAMING	Principedetails waterschapshek, afrastering en voorde Behorende bij bestek 15009/CP4014–3

Lans Advies
Civieltechnisch ingenieursbureau
Lovinklaan 1
Postbus 799
6800 AT Arnhem

tel: 026–355.02.21
www.lansadvies.nl

STATUS	Bestek
FORMAAT	A1
SCHAAL	1:25 / 1:50
PROJECTNUMMER	15009
TEKENINGNUMMER	BS–201
REV.	C

© Lans Advies AutoCAD drawing version 2013 File: S:\Lansadvies\15009 Waterschap V&V – Detacheering Schuitenbeek fase 3\Tekeningen\Kader\BS–201.dwg