




dwarsprofiel 10
schaal 1: 100

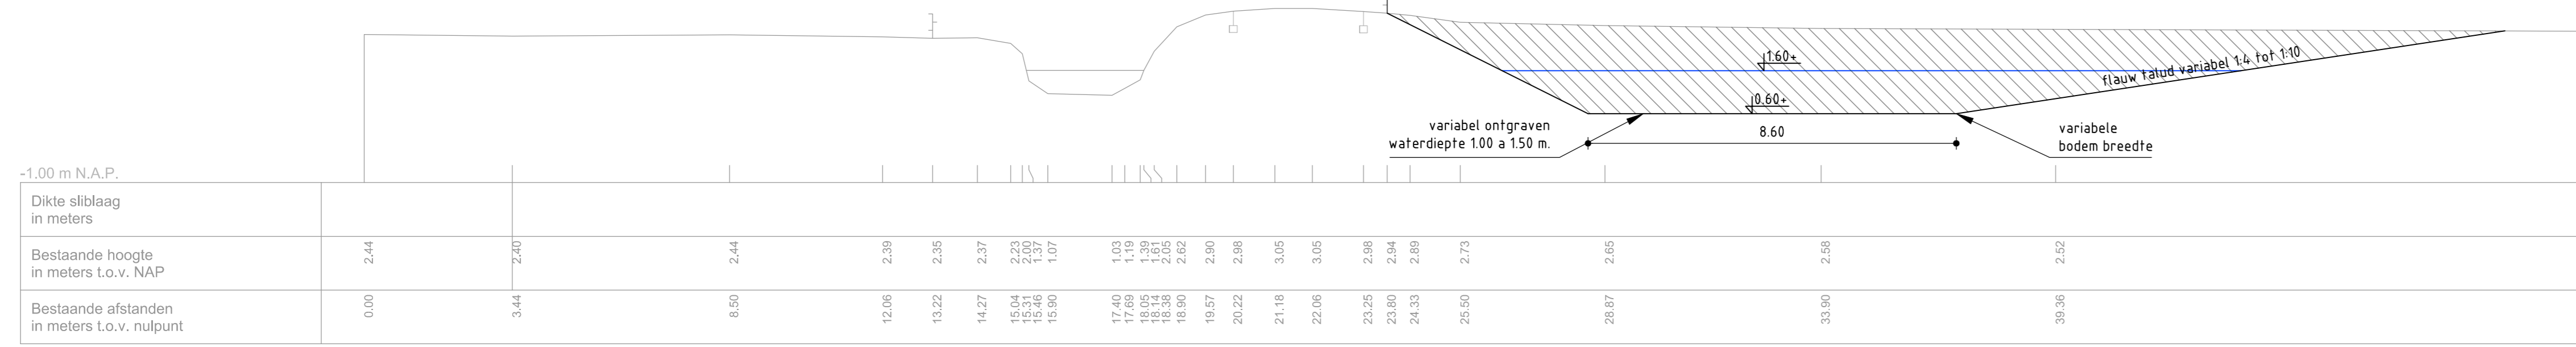




dwarsprofiel 11
schaal 1: 100

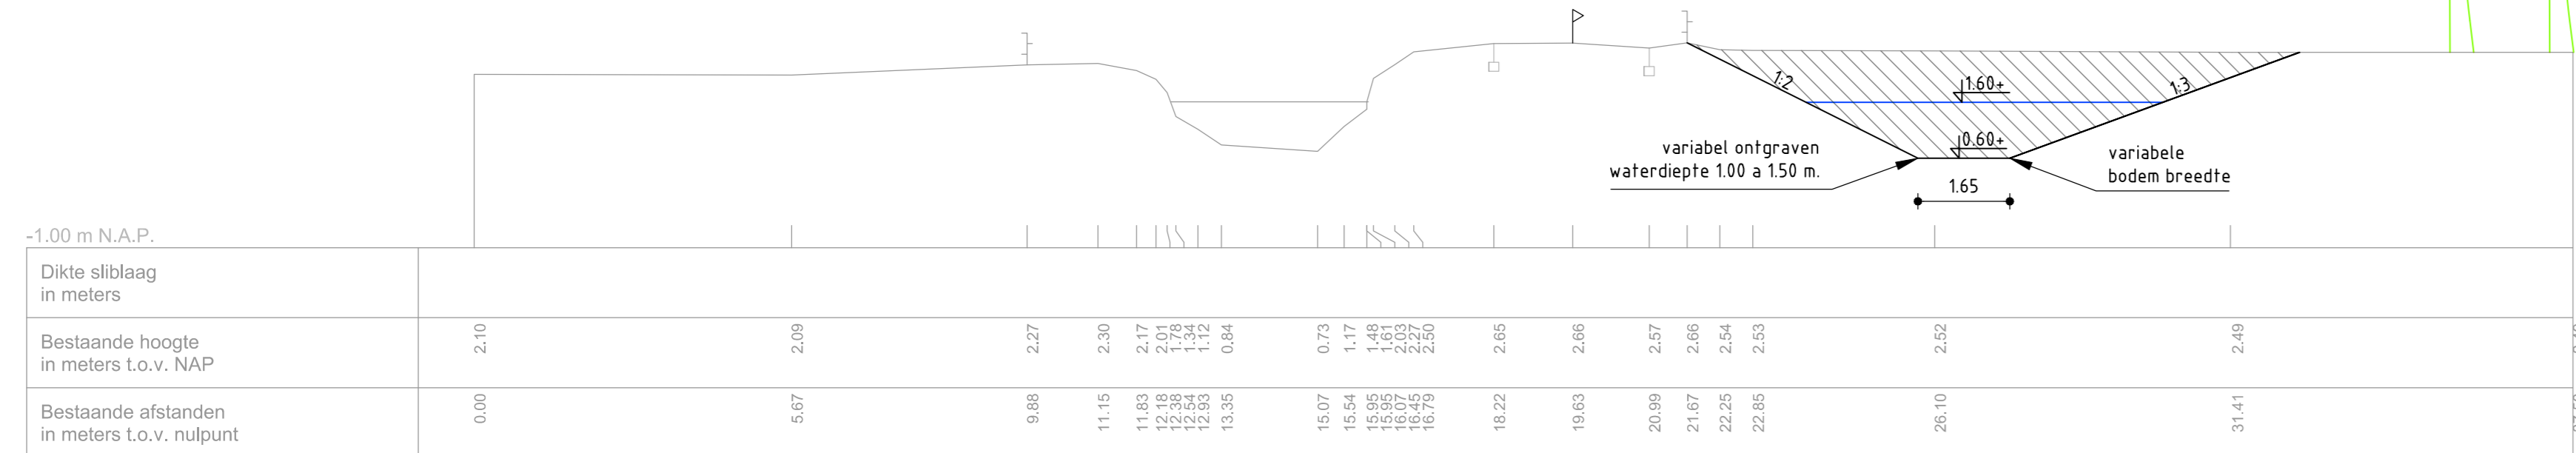


dwarsprofiel 12
schaal 1: 100

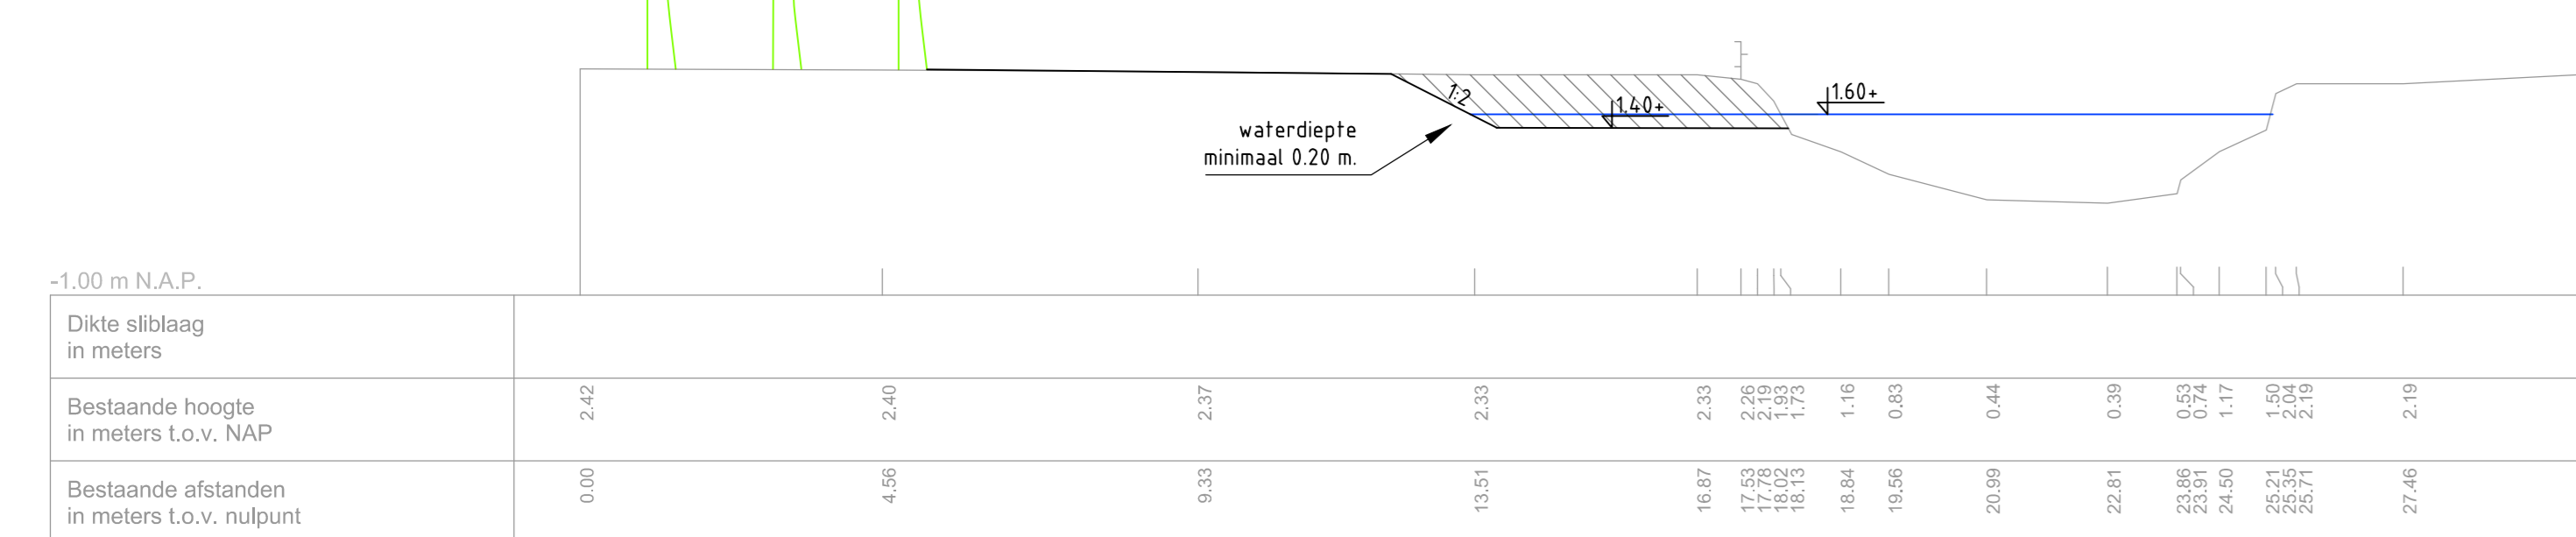


dwarsprofiel 13
schaal 1: 100

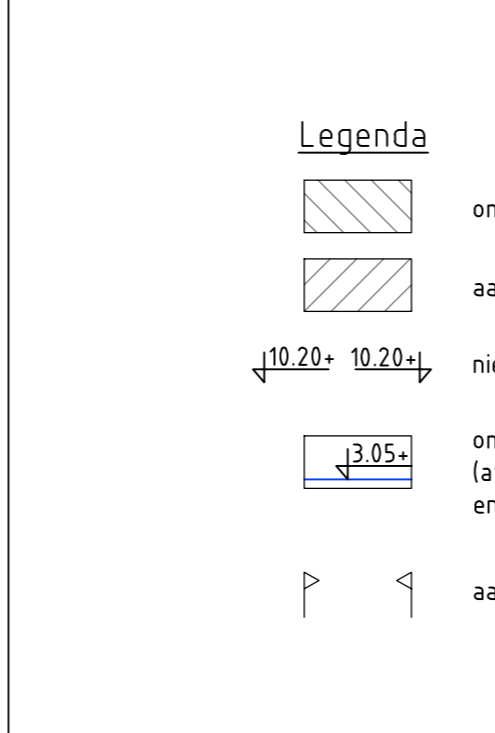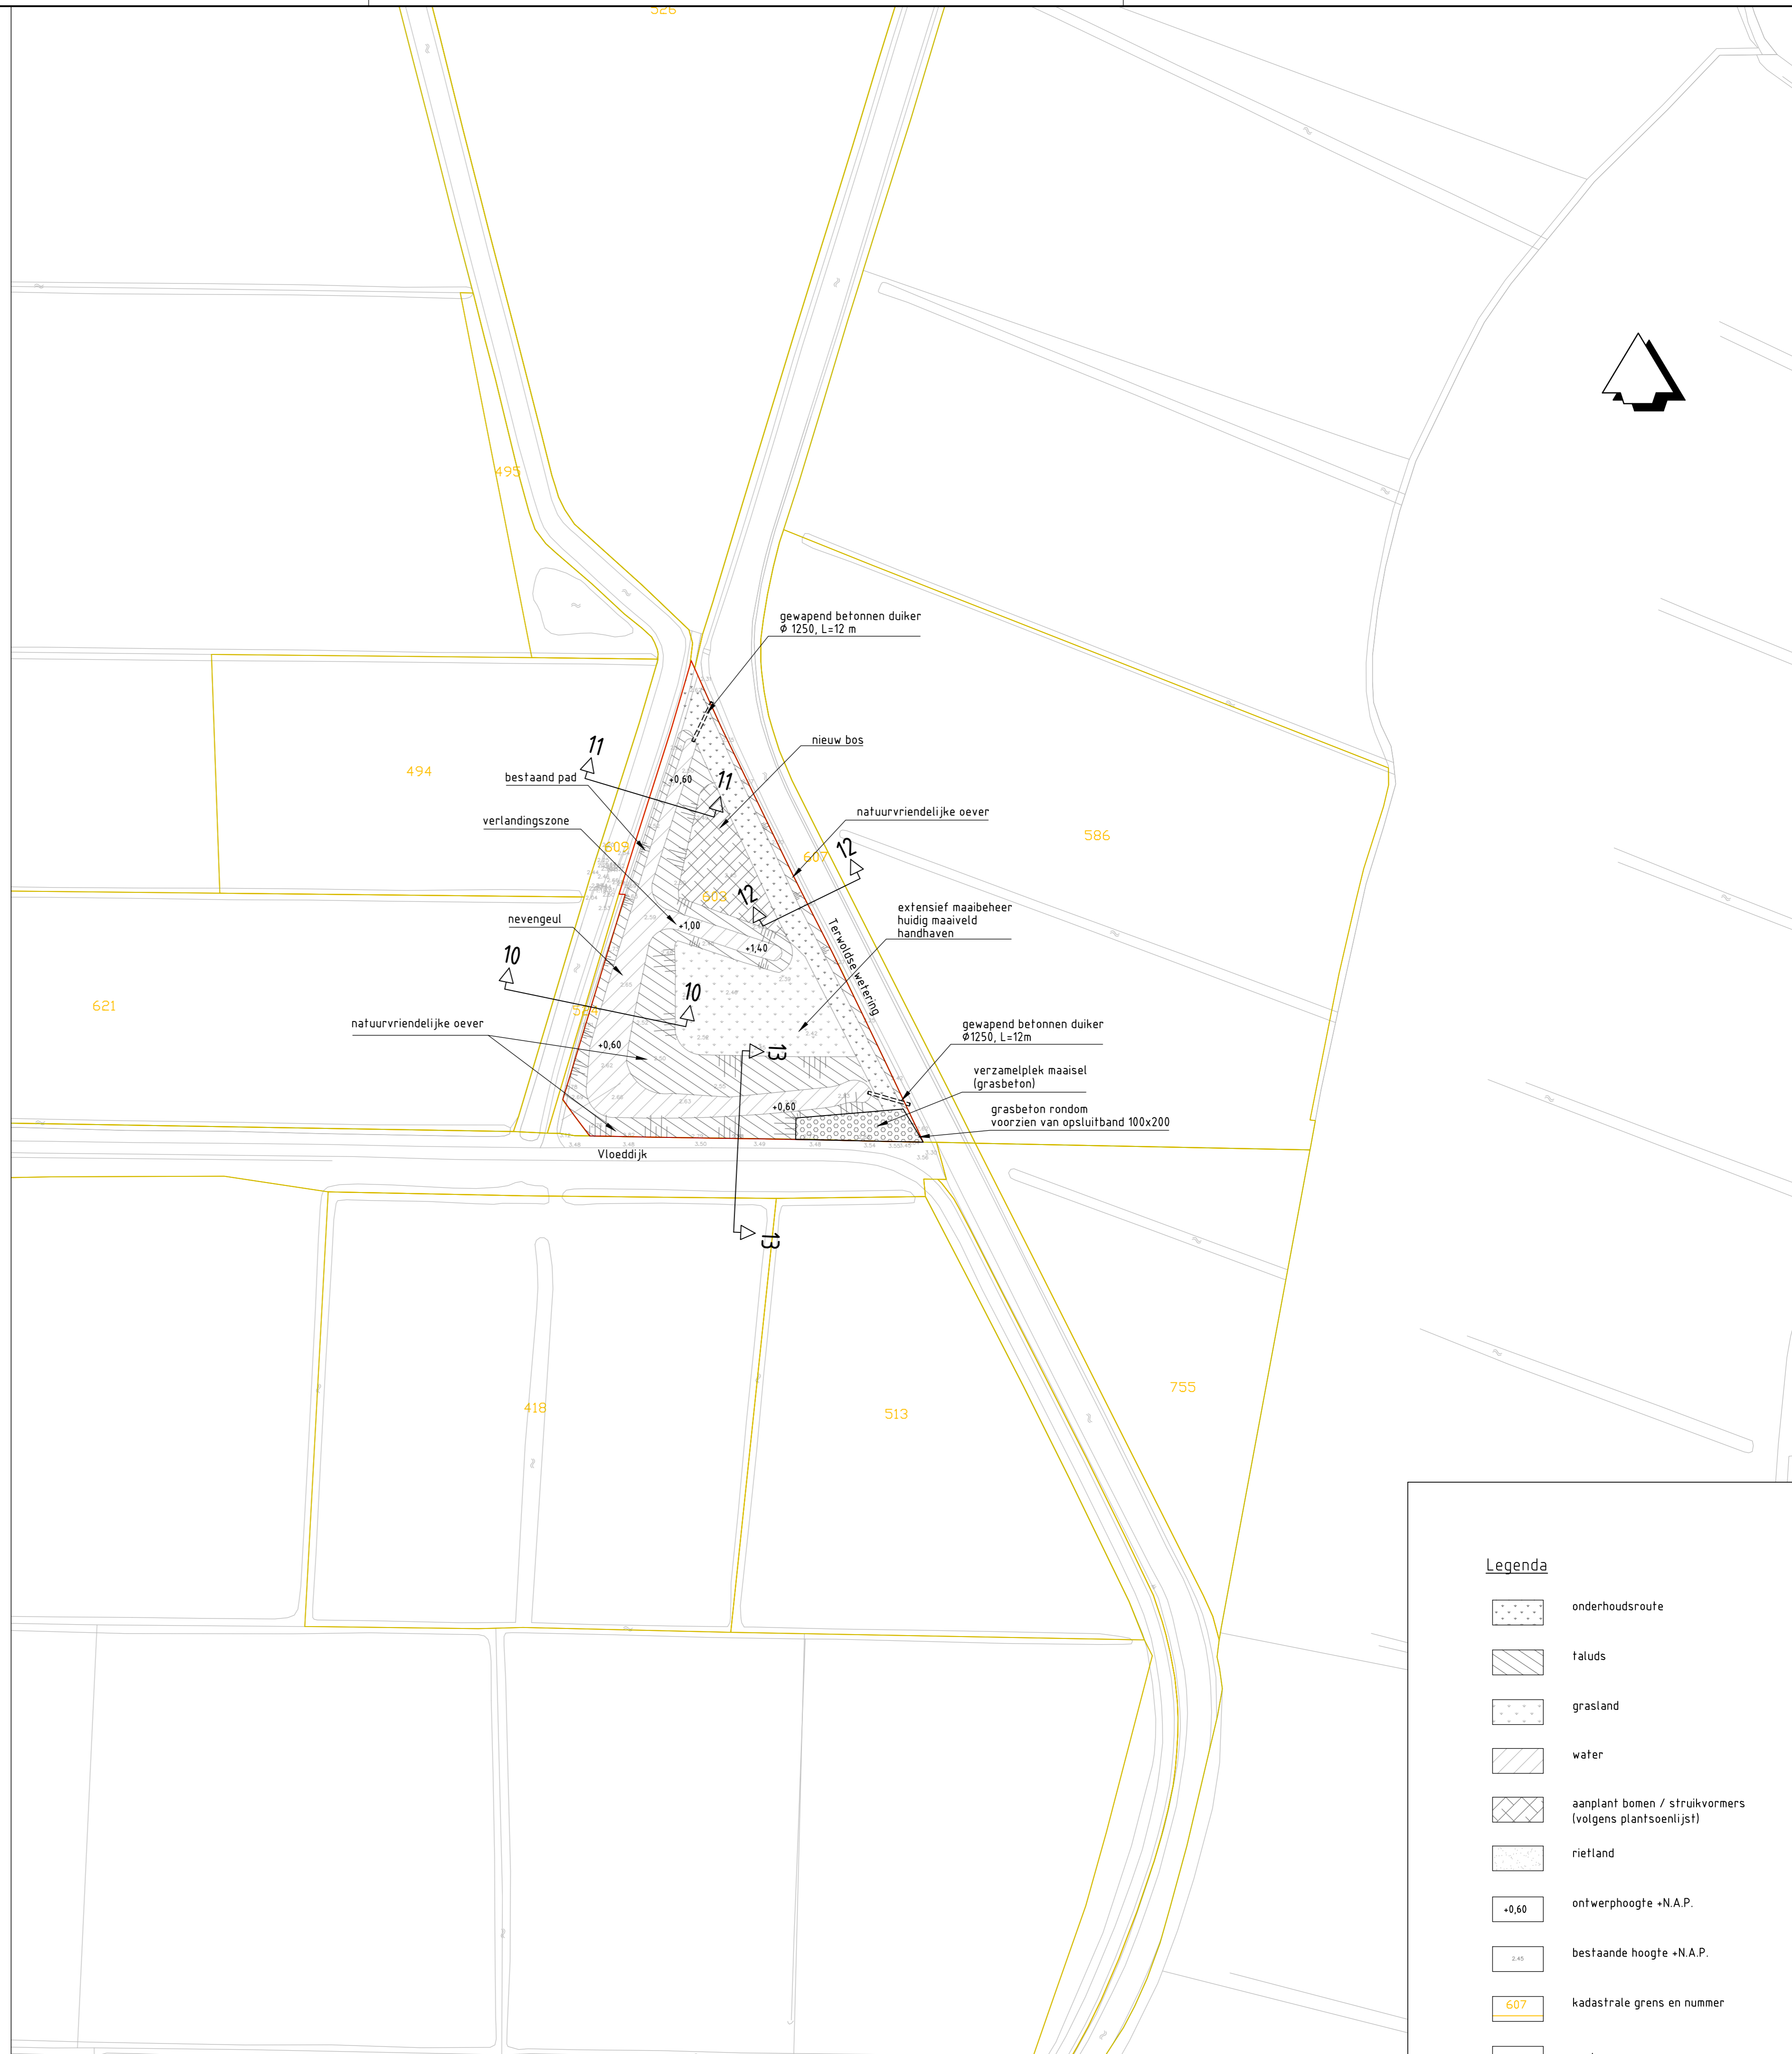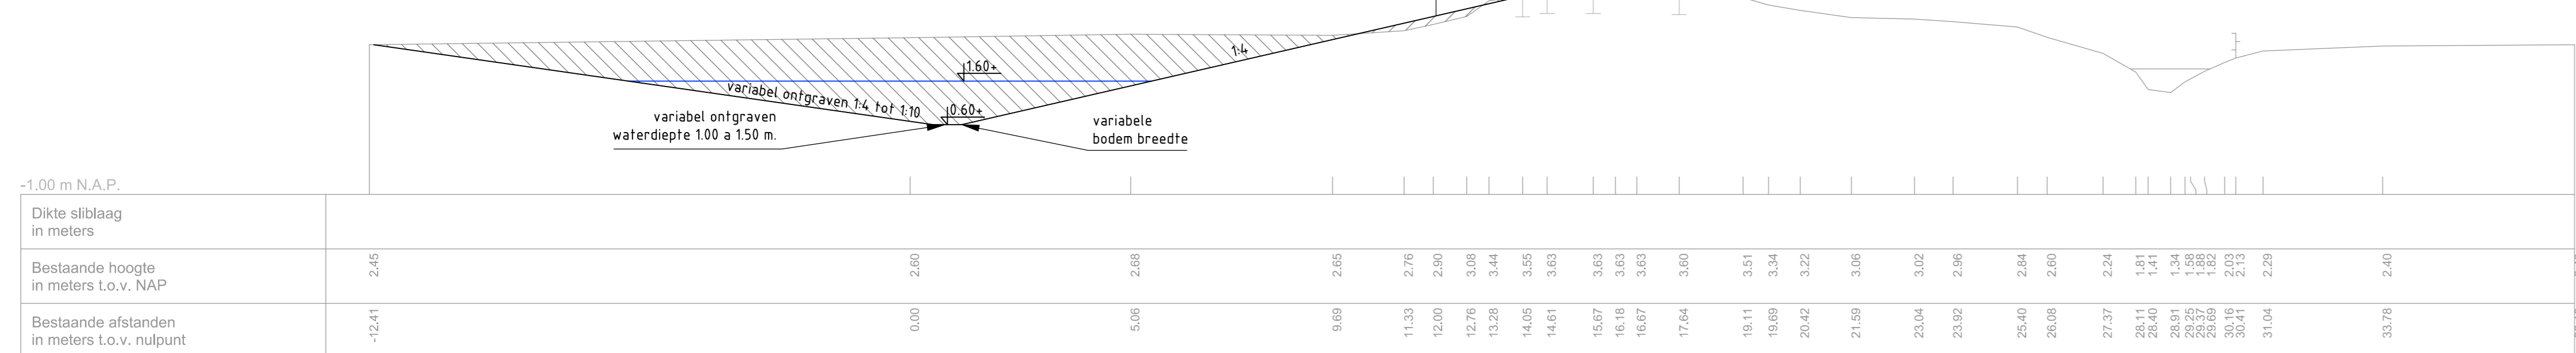


Principe opbouw maaiselverzamelplaats

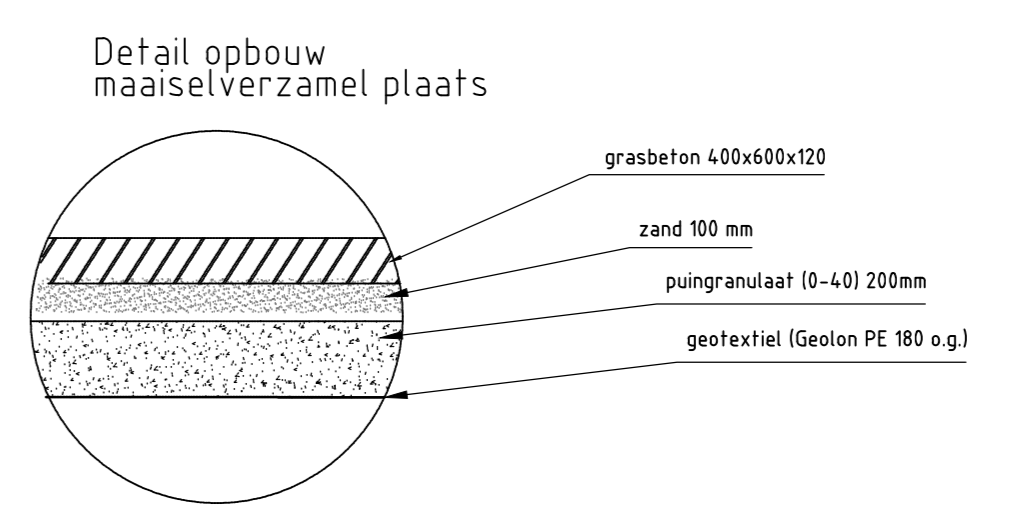

PRINCIPE PROFIEL
schaal 1: 100

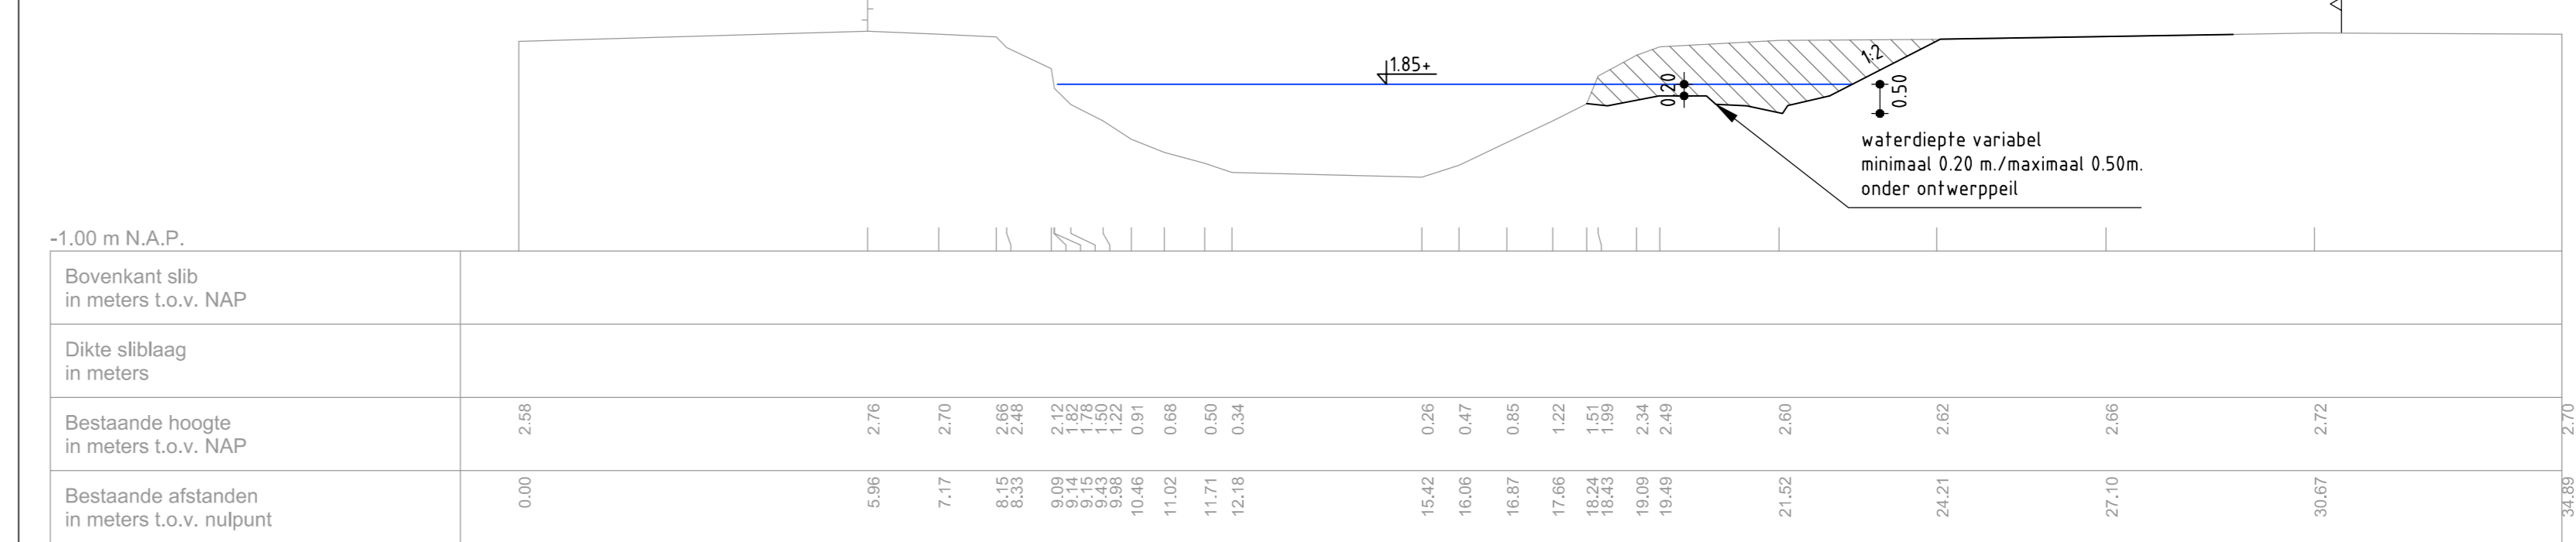

Principe detail natuurvriendelijke oever van toepassing op alle 5 locaties

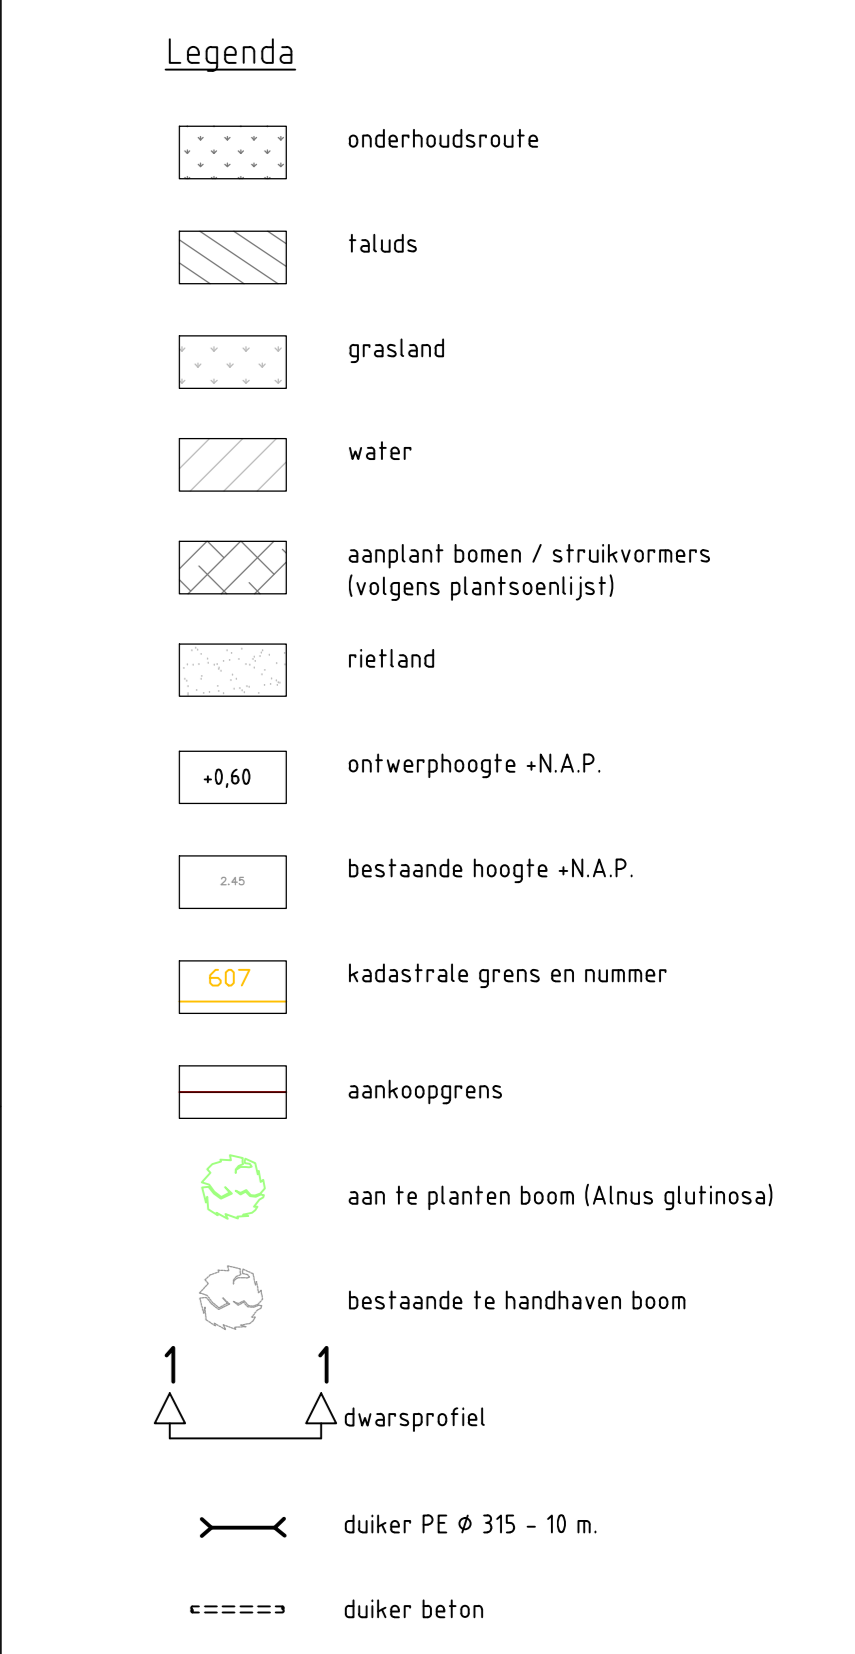

Versie : 8 Datum : 01-05-2015 Getekend : Tolkaap
 Omschrijving :
 Gecontroleerd : jansz Vrijgegeven : wesselink
ARCADIS Het Rietveld 59a
 Postbus 673 7300 AR Apeldoorn
 Tel 055 5815 999 Fax 055 5815 599
 info@arcadis.nl www.arcadis.nl
 Opdrachtgever : Waterschap Vallei & Veluwe
 Ontwerp :
 Project : KRW noordelijke IJsselvallei
 Onderwerp : Locatie 1 Terwoldse wetering
 Fase : Technisch ontwerp / Bestek
 Schaal : 1:1000 en 1:100 Divisie : Water & Milieu
 Bladformaat : A0 Status : Definitief
 Contractnummer : 6276 Projectleider : Wesselink, B.J./Berli
 Projectnummer : Tekeningnummer :
 C01023.000455.0800 02 B