



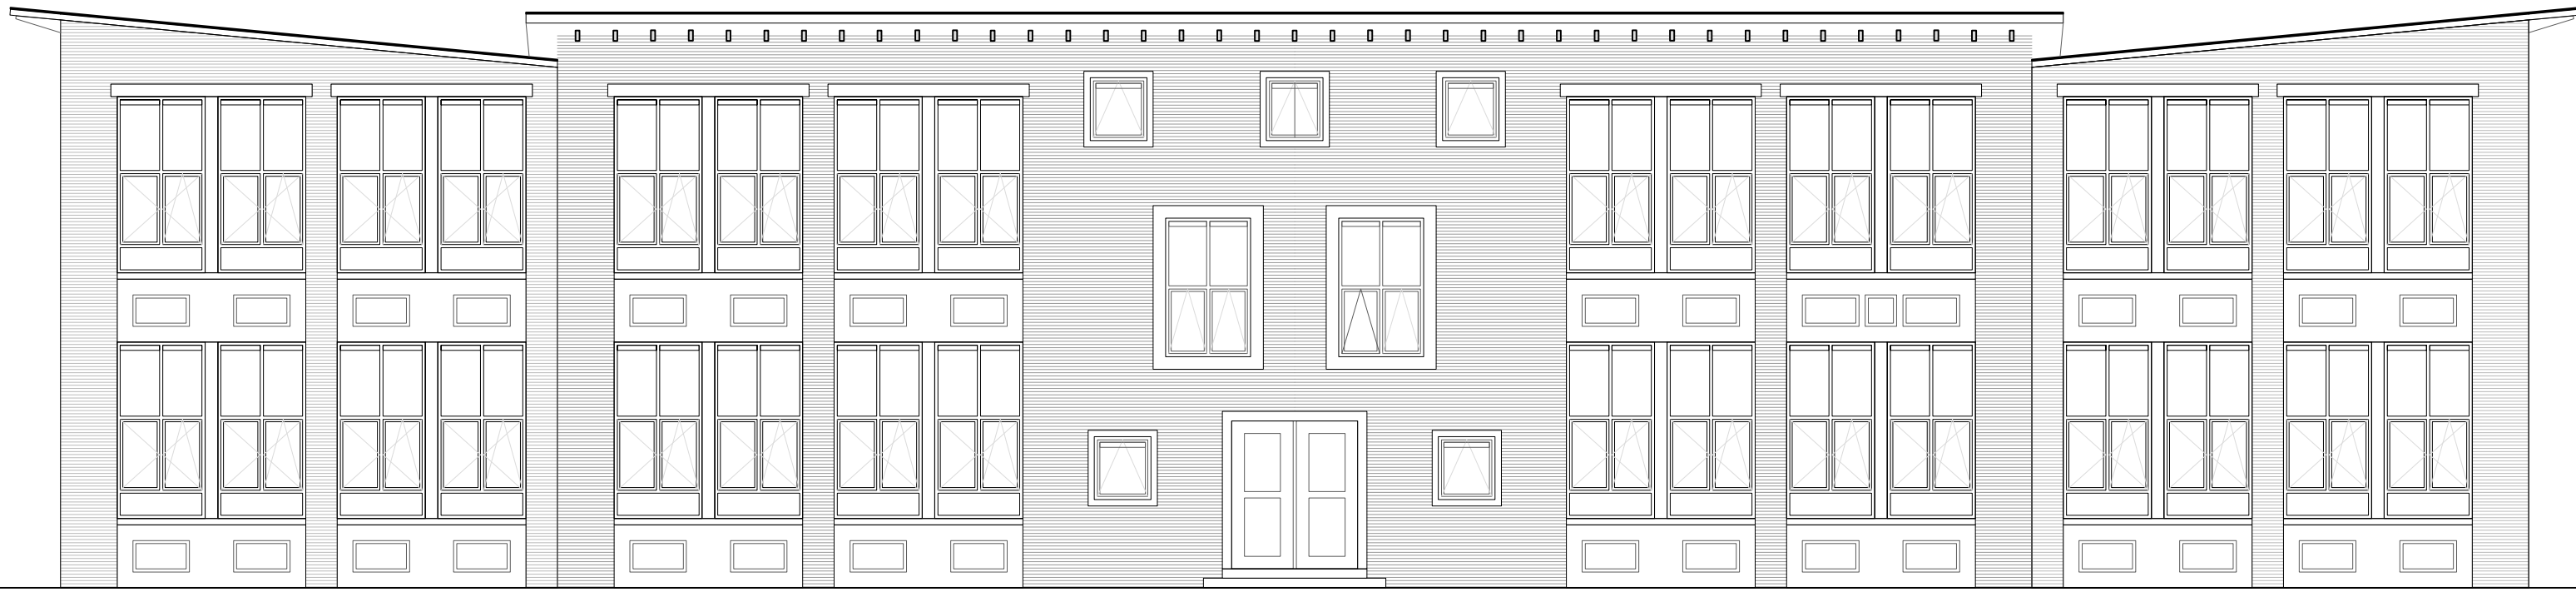


ZUID GEVEL




OOST GEVEL

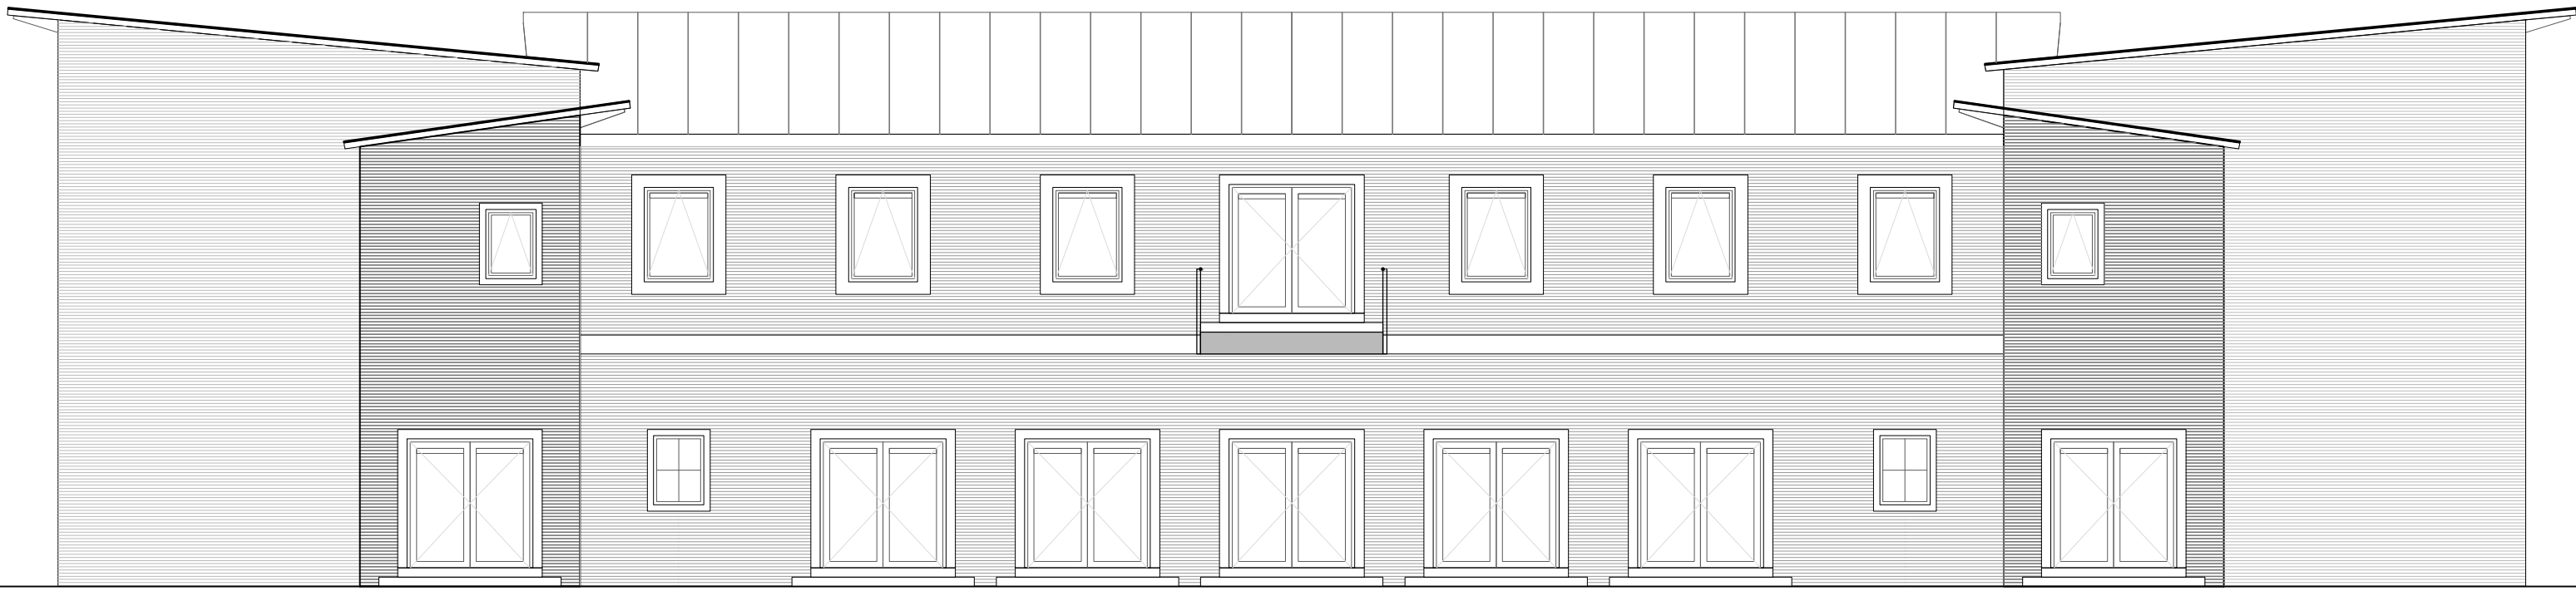

NOORD GEVEL

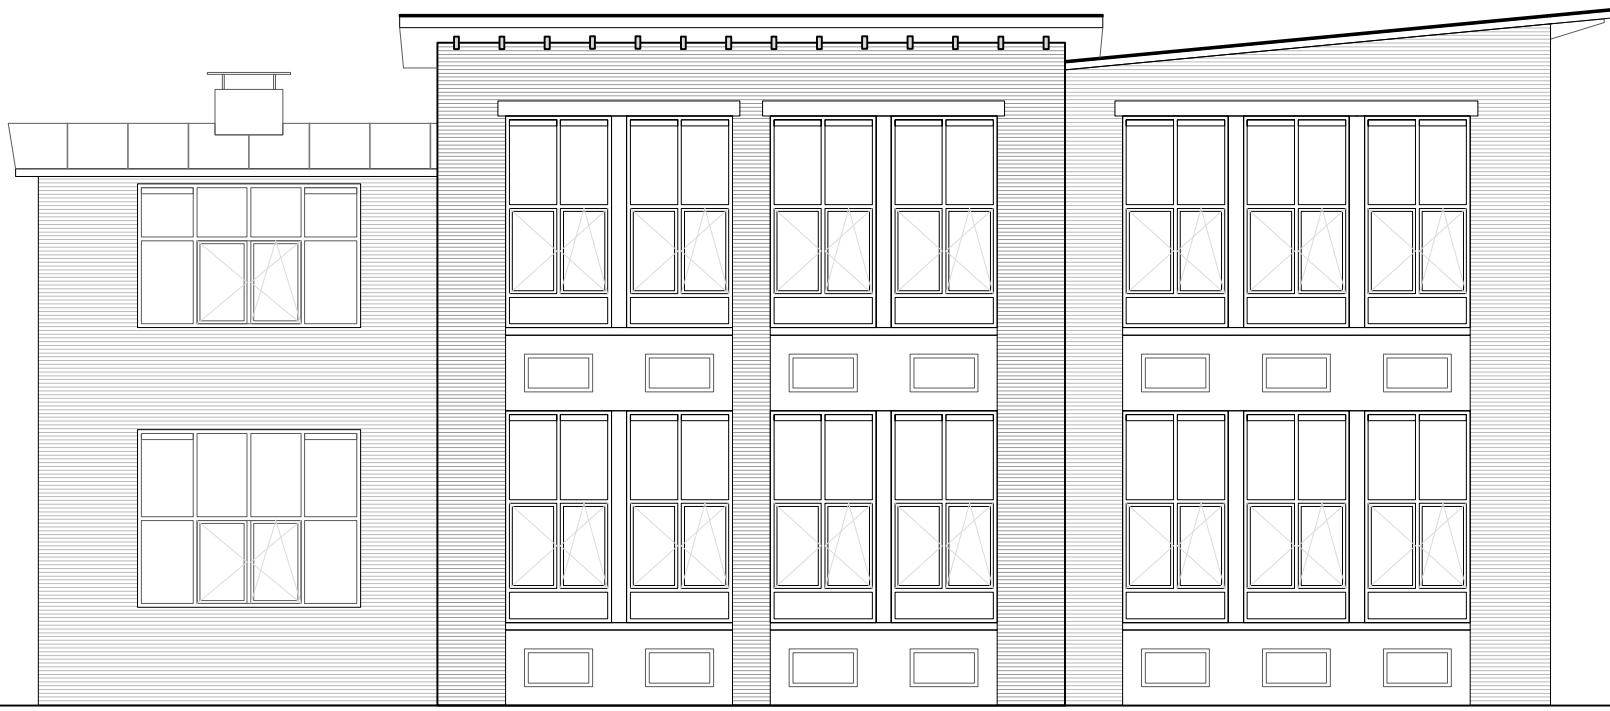

WEST GEVEL

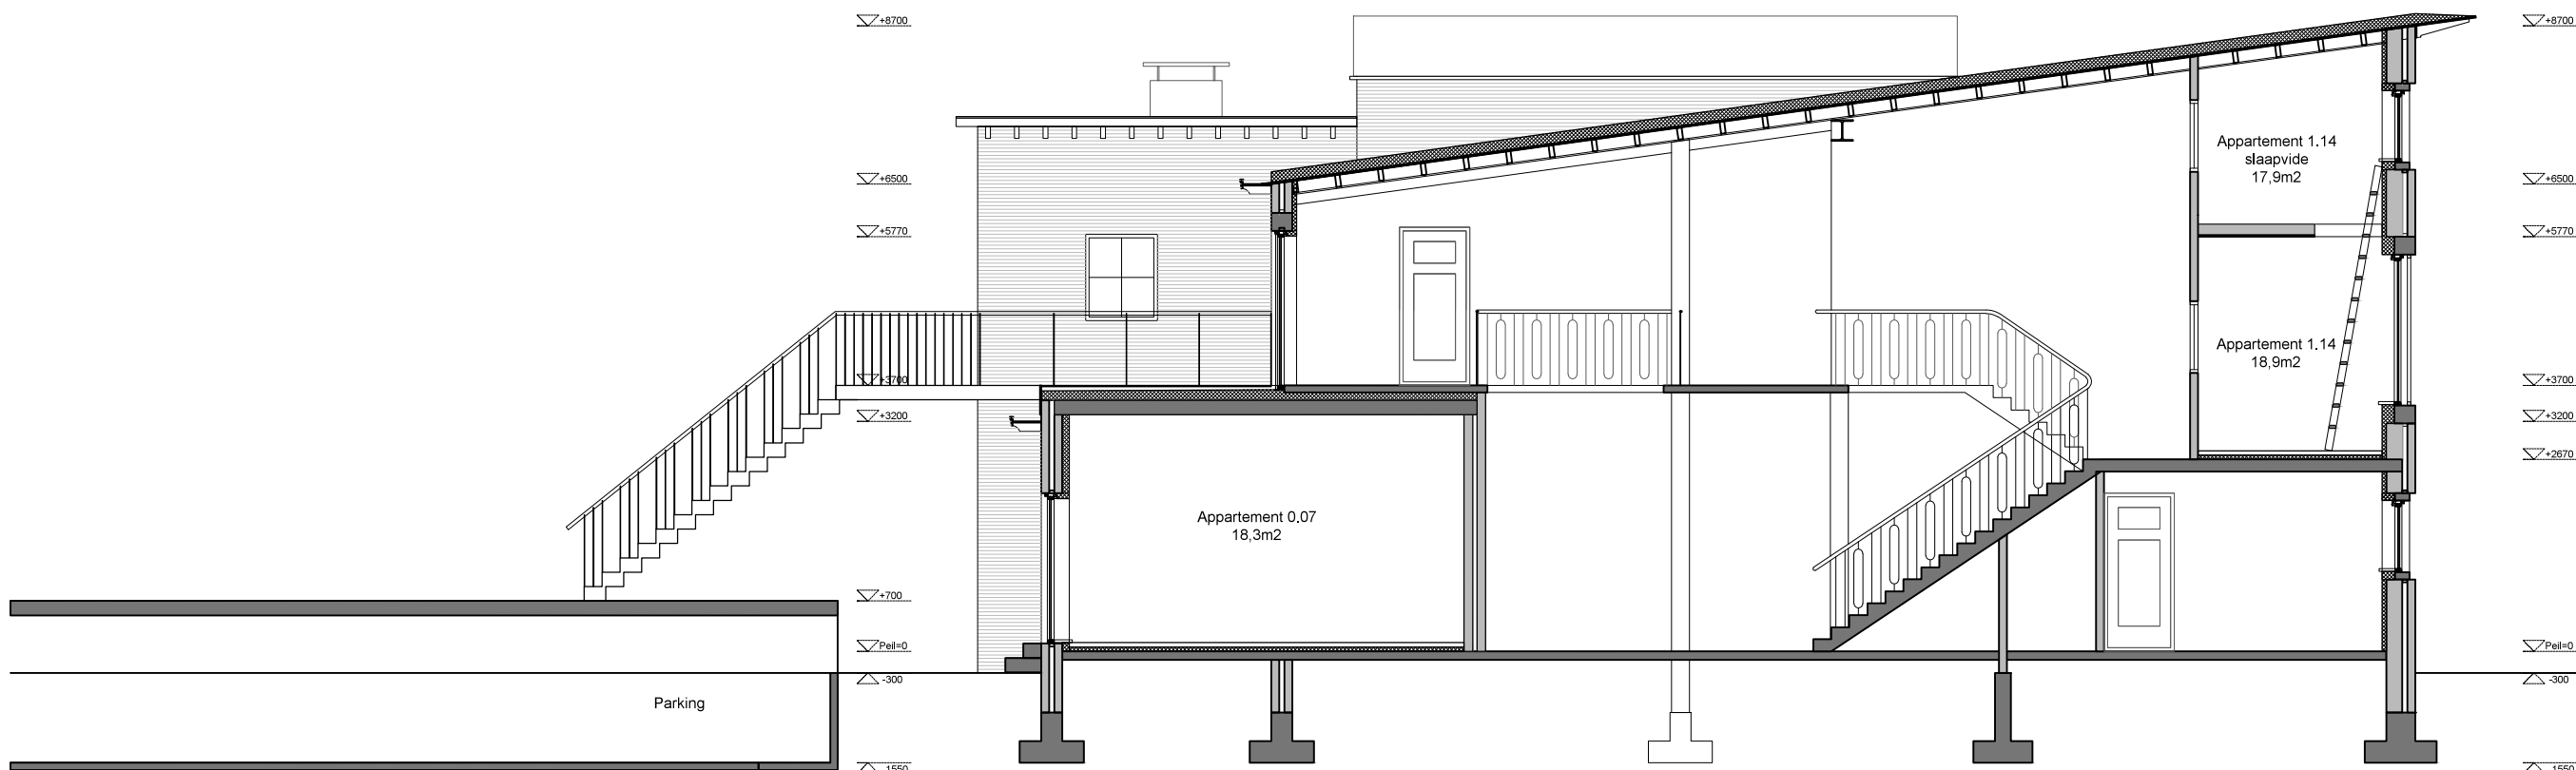

DOORSNEDE A

A. COORTENLAAN 1

LOKERSE ARCHITECTEN

Atelier Dishoek
Pompstation 6
4373 RN Dishoek
Atelier Rotterdam
Veerhaven 7
3016 CJ Rotterdam

Tel +31 (0)6 29403190
timko@lokersearchitecten.nl

Project:
Studentenhuisvesting
A.Coortenaan Vlissingen
Opdrachtgever
Walding NV
De heer A. Hertsens
Adres:
Heirbaan 9
9150 Kruibeke, België

DEFINITIEF ONTWERP

Datum: 31 08 2015
Revisie:
Getekend: TLO
Gecontroleerd: Ir. T.J. Lokse
Formaat: A0
Schaal: 1:100
Maten in mm
Tekening nummer

B-402

GEVEL AANZICHTEN

LOKERSE ARCHITECTEN