
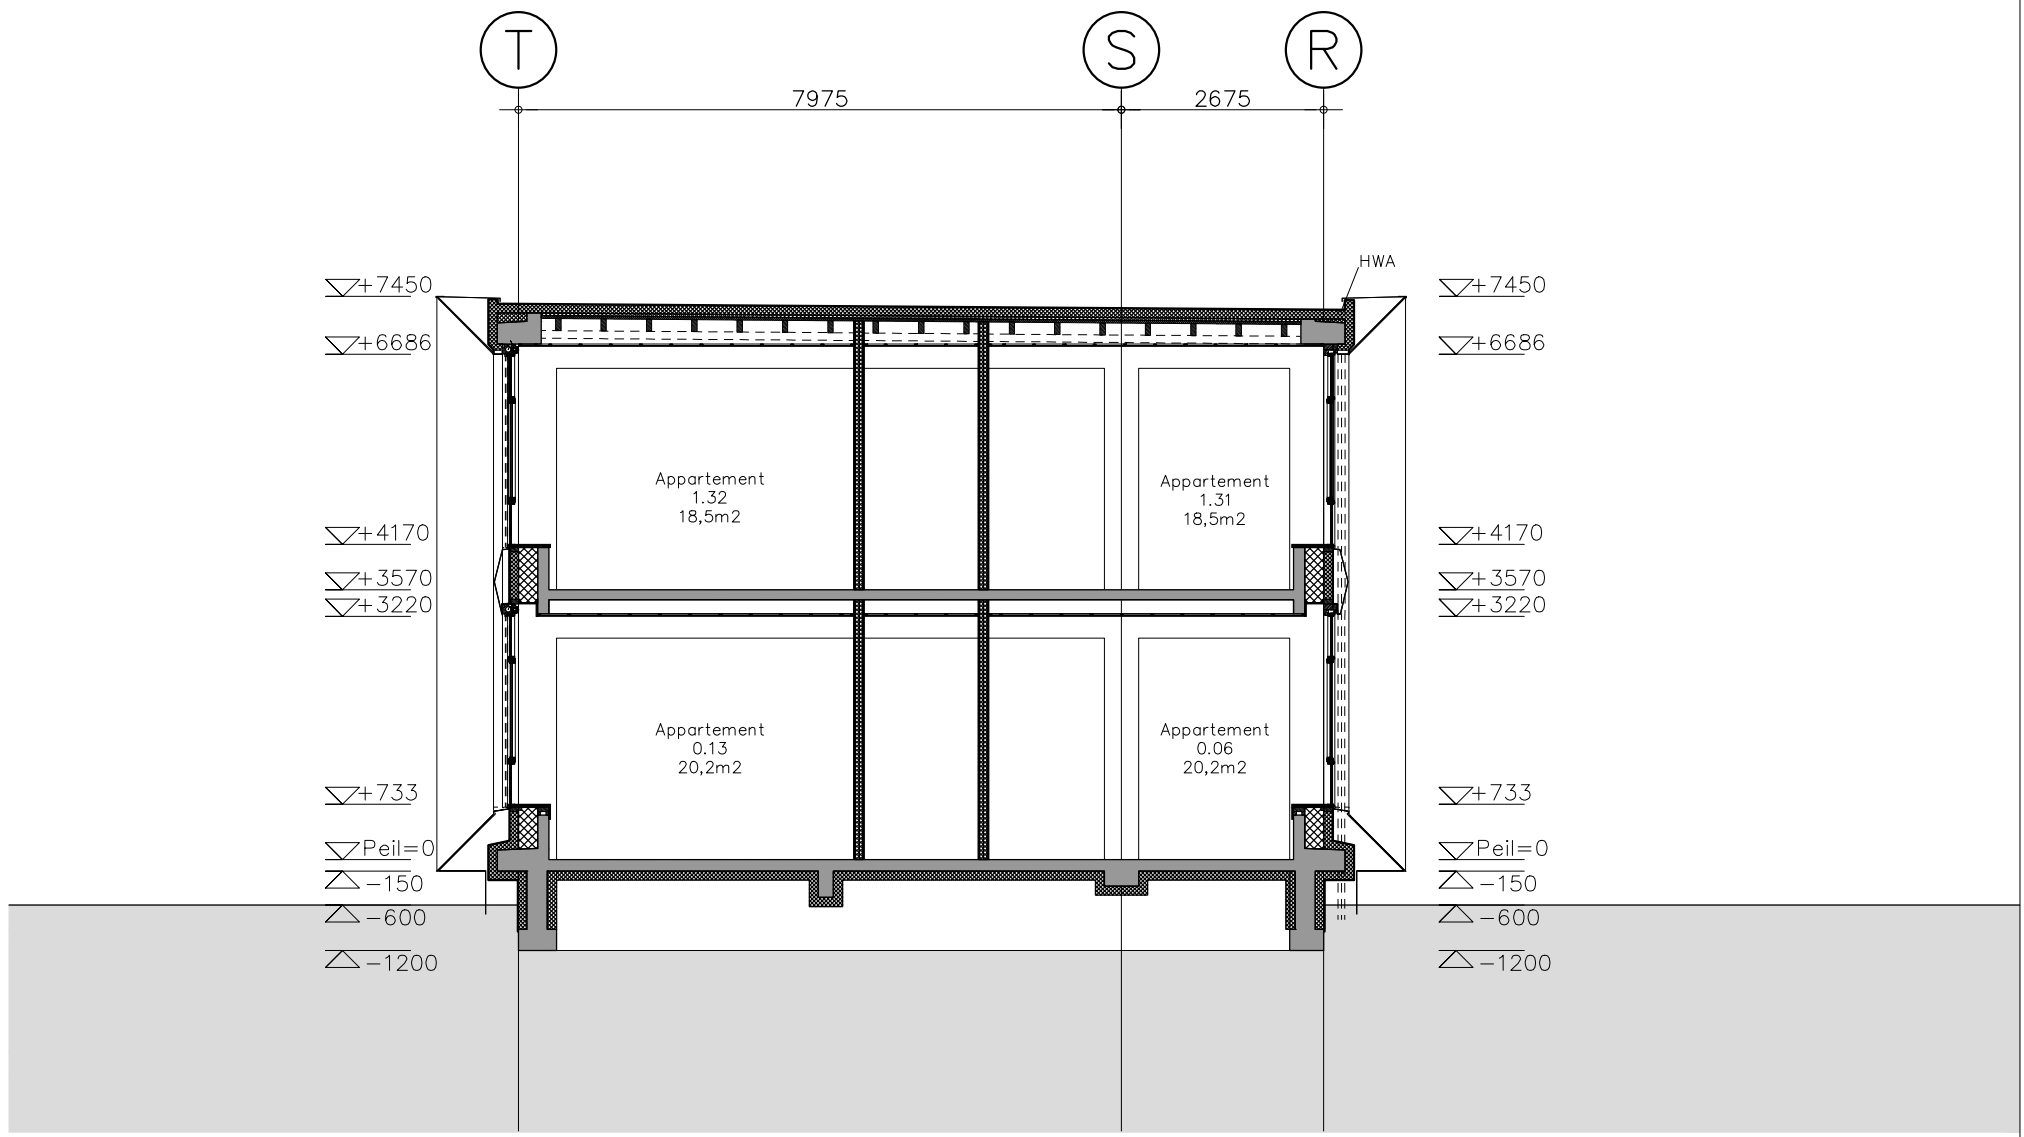
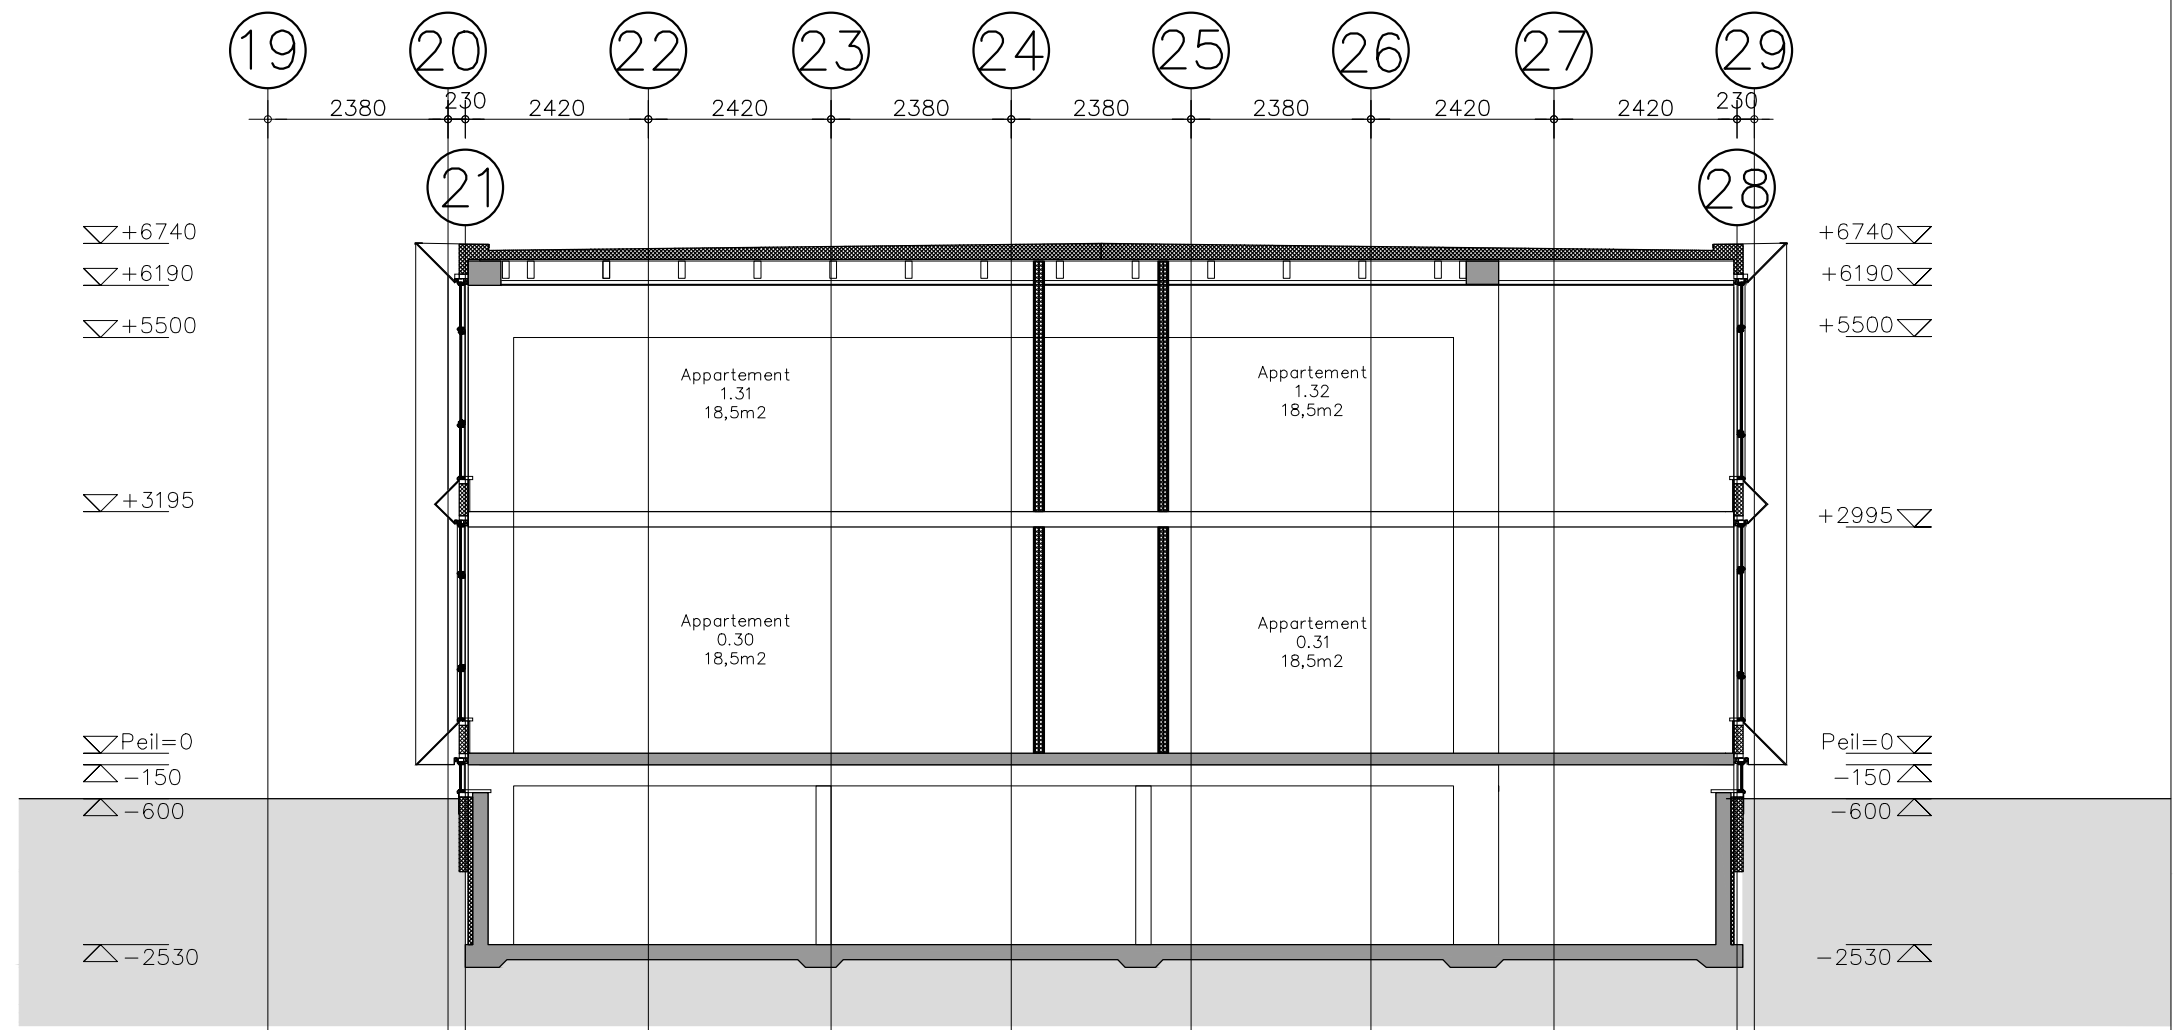
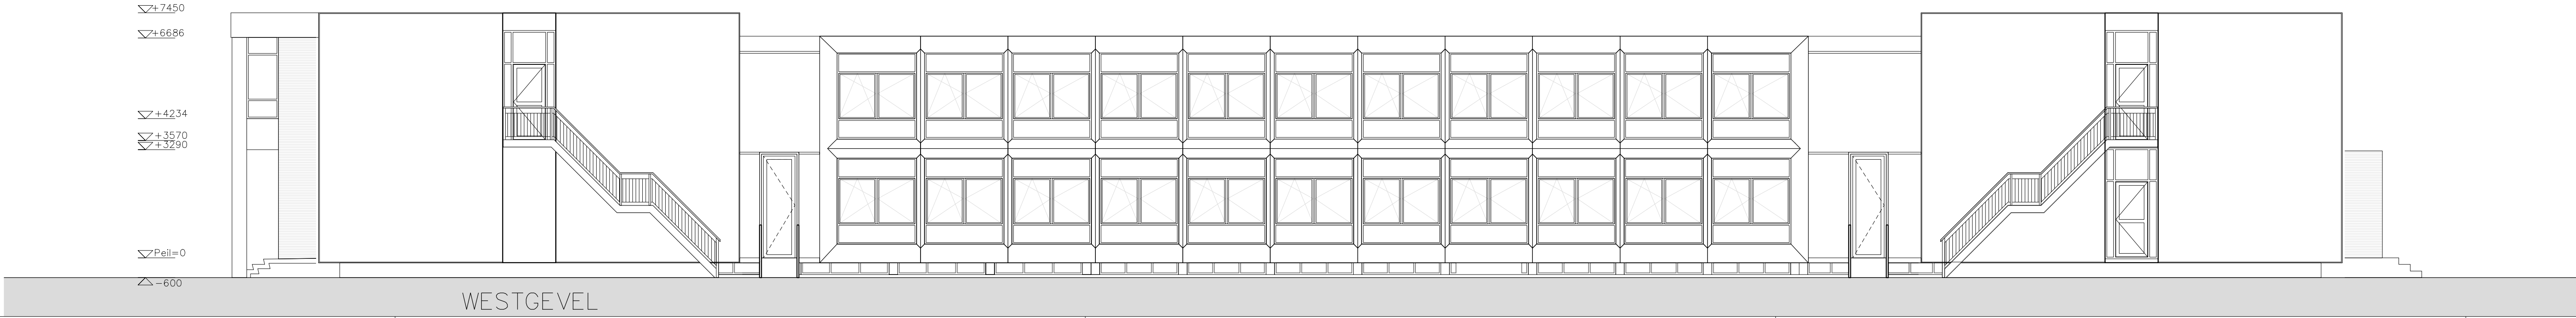
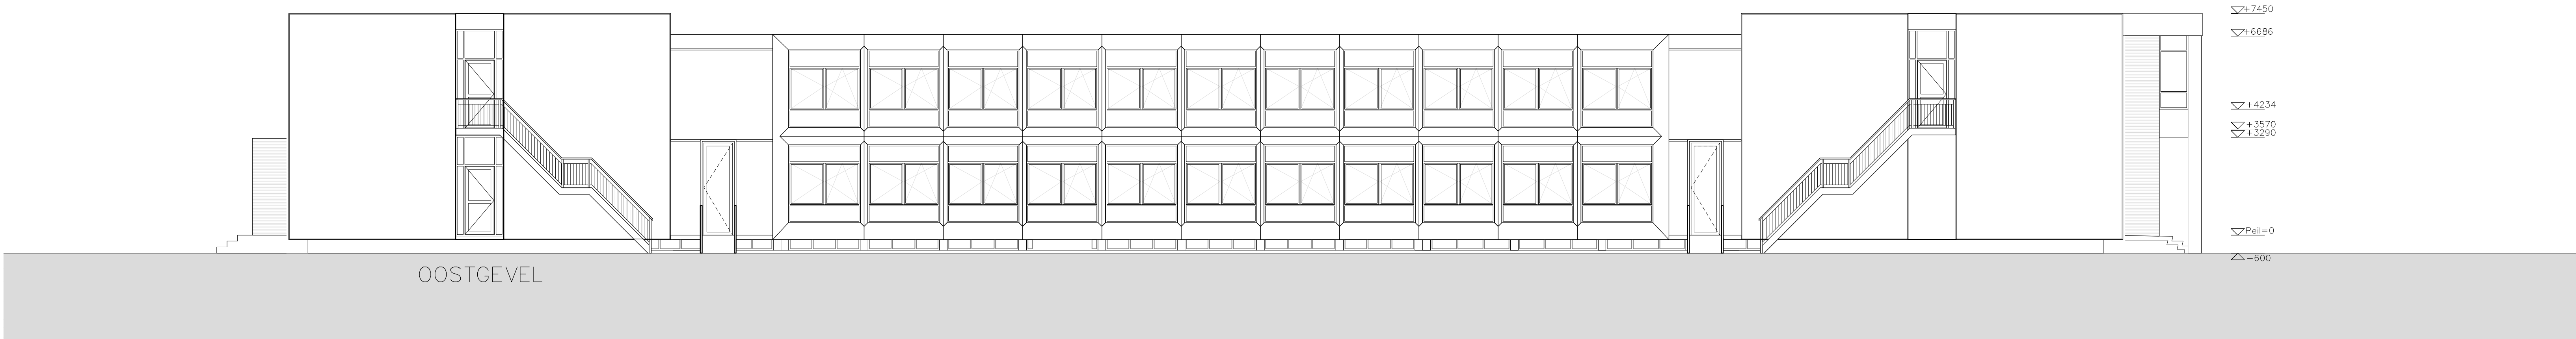


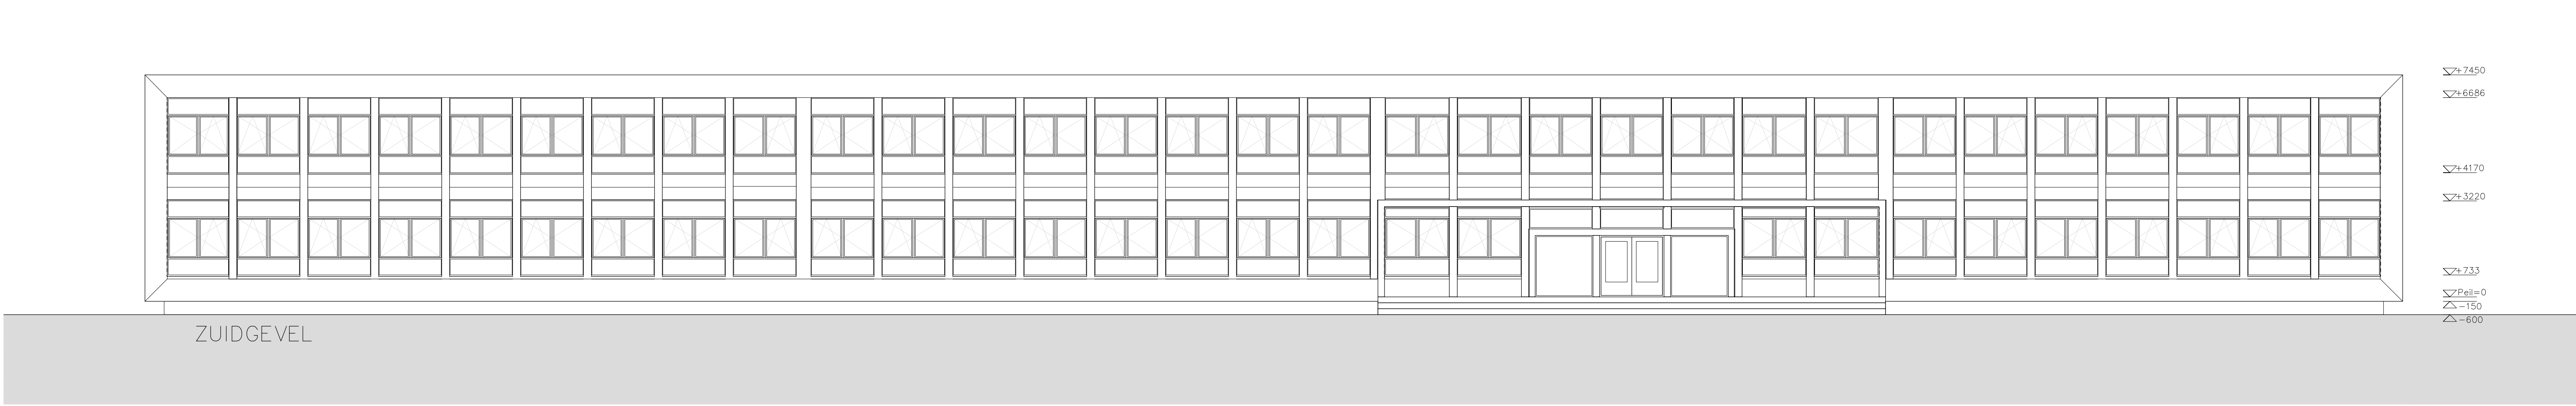

DOORSNEDE B

DOORSNEDE A

A. COORTELAAN 5

LOKERSE ARCHITECTEN

Atelier Dishoek
Pompstation 6
4373 RN Dishoek
Atelier Rotterdam
Voerthaven 7
3016 CJ Rotterdam

Tel +31 (0)6 29403190
Tinko@lokersearchitecten.nl

Project
Studentenhuisvesting
A. Coortelaan Vissingen
Walding NV
De heer A. Hattens
Heirbaan 9
9150 Krabbeltje, België

OMGEVINGSVERGUNNING

Datum 31 08 2015
Basis
Ondersoek TLO
Opdrachtgever Ir. T.J. Lokse
Formaat AO
Schaal 1:100
Maken en teken
Tekeningnummer

B-404
GEVELAANZICHTEN

LOKERSE ARCHITECTEN