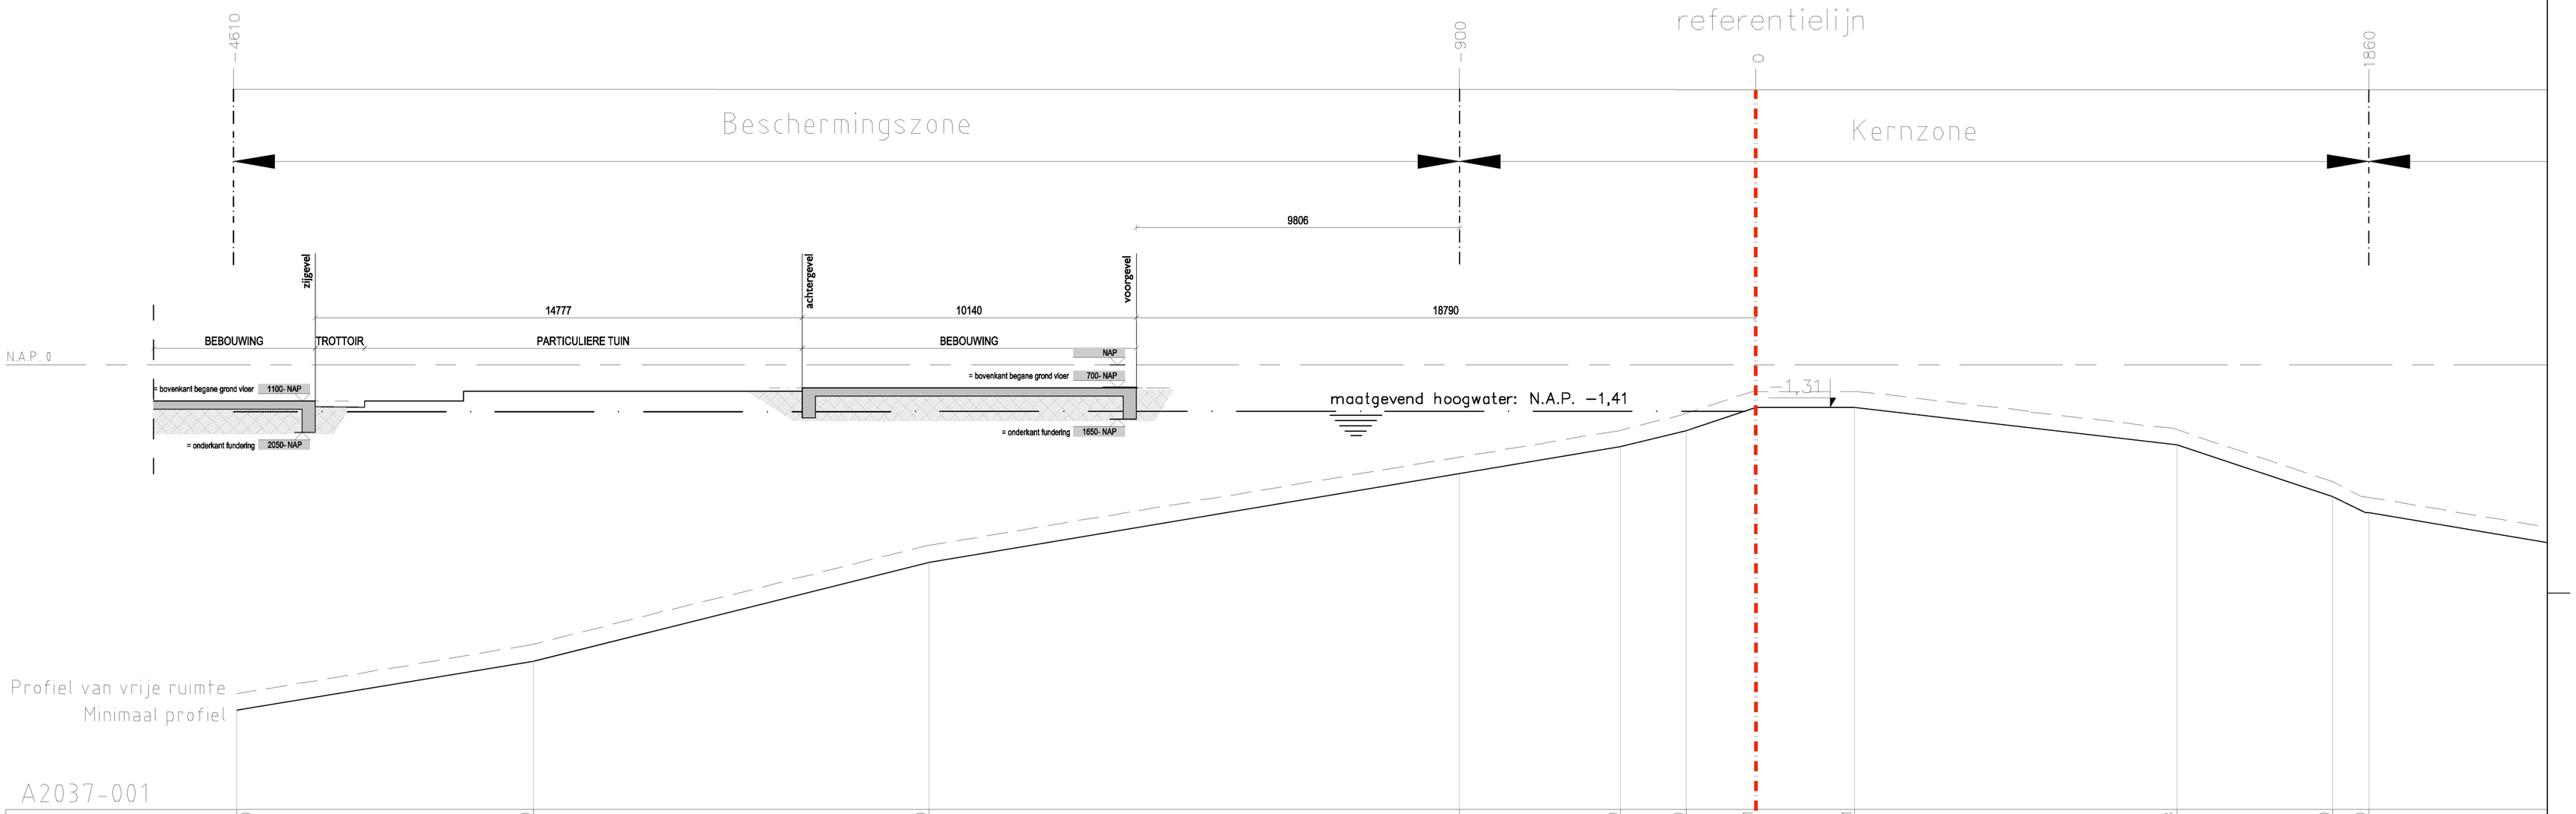

A2037-001

Bestaande hoogte in centimeters t.o.v. N.A.P.	-1050	-900	-600		-250	-200	-131	-131	-243	-400	-450	
Bestaande afstand in centimeters t.o.v. 0-punt	-4610	-3710	-2510	-900	-410	-210	0	300	1279	1750	1860	

A & i
architecten

bureau voor Architectuur en interieur

I.H. Liem bv

project: De Regentes fase 1a - 32 won. Uithoorn

opdrachtgever: UBA Bouw BV

onderwerp: Dijkprofiel - doorsnede A-A

Amsteldijk noord 120
1422 XZ Uithoorn
Tel.nr.: 0297 525600
Fax.nr.: 0297 526777
buro@aeniarchitecten.nl

project nr.	fase	tek.nr.		
0648	BA	2.01-A	datum 03-07-2015 schaal 1:100 formaat A1 getekend	

a	e
b	f
c	g
d	h