



Principedoorsnede zwemtrapje en steiger, schaal 1 : 20

Uitvoering zwemtrap :
 Dekplanken : Hardhout Azobé, afm. 28x220 mm.
 Trapbomen : Hardhout Azobé, afm. 28x250 mm.

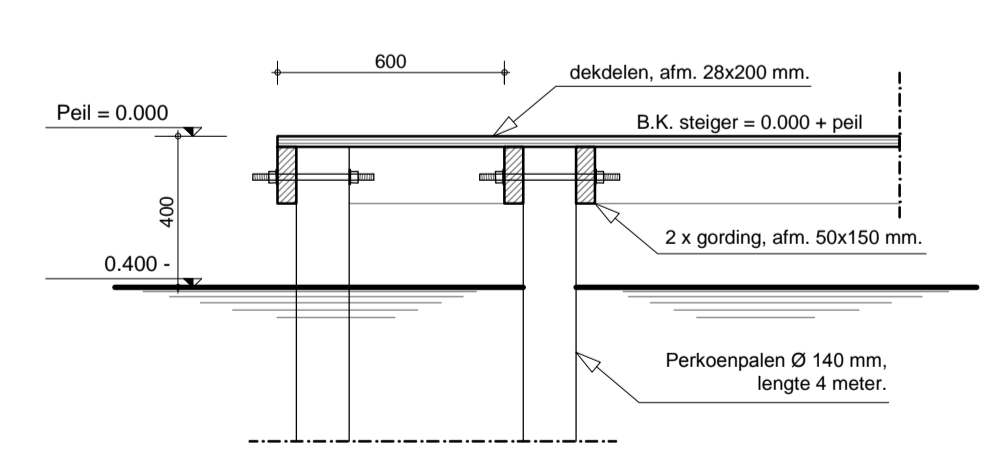


Principedoorsnede golfbreker, schaal 1 : 20

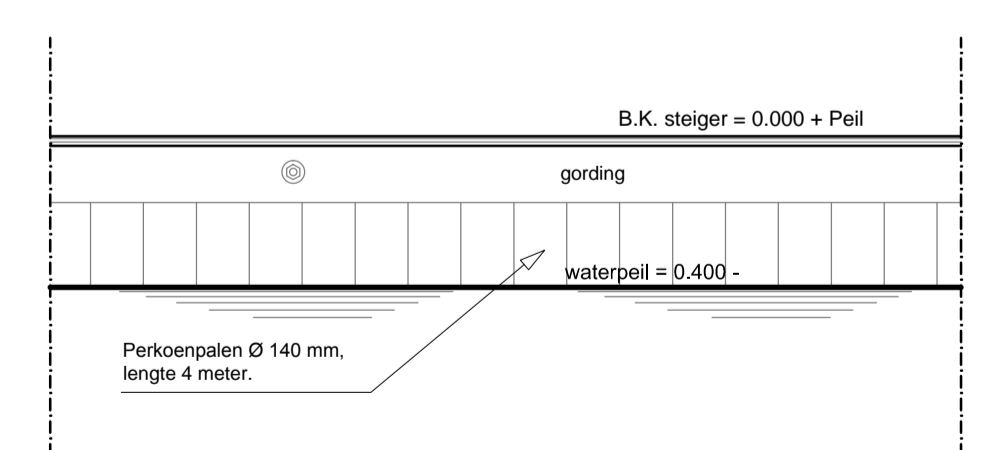

Principeaanzicht golfbreker, schaal 1 : 20

ALLE MATEN IN HET WERK NAMETEN C.Q. BEPALEN

OPDRACHTGEVER :
 Fam. S.W.M.M. Maassen
 Nieuw Loosdrechtsedijk 252
 1231 LH Loosdrecht

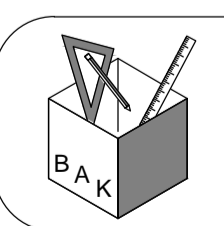

BOUW- ADVIESBUREAU KLARENBEK
 SCHEENDIJK 16 - 4, 3621 VC BREUKELEN
 TEL.: 0346 - 26 54 42
 E-MAIL: info@pietklarenbeek.nl

PROJECT : VERNIEUWEN STEIGERS TE LOOSDRECHT
 ONDERDEEL : BESTEKTEKENING
 SCHAAL : 1 : 1000 - 100 - 20
 MEDEWERKER : PWK
 DATUM : 21-08-2015
 TEKENING Nr. : ADV-15/1350

001 INDEX 2

Wijziging : Aanpassen oppervlakte nieuwe toestand, d.d. 31-08-2015