




Voorgevel zuid-west

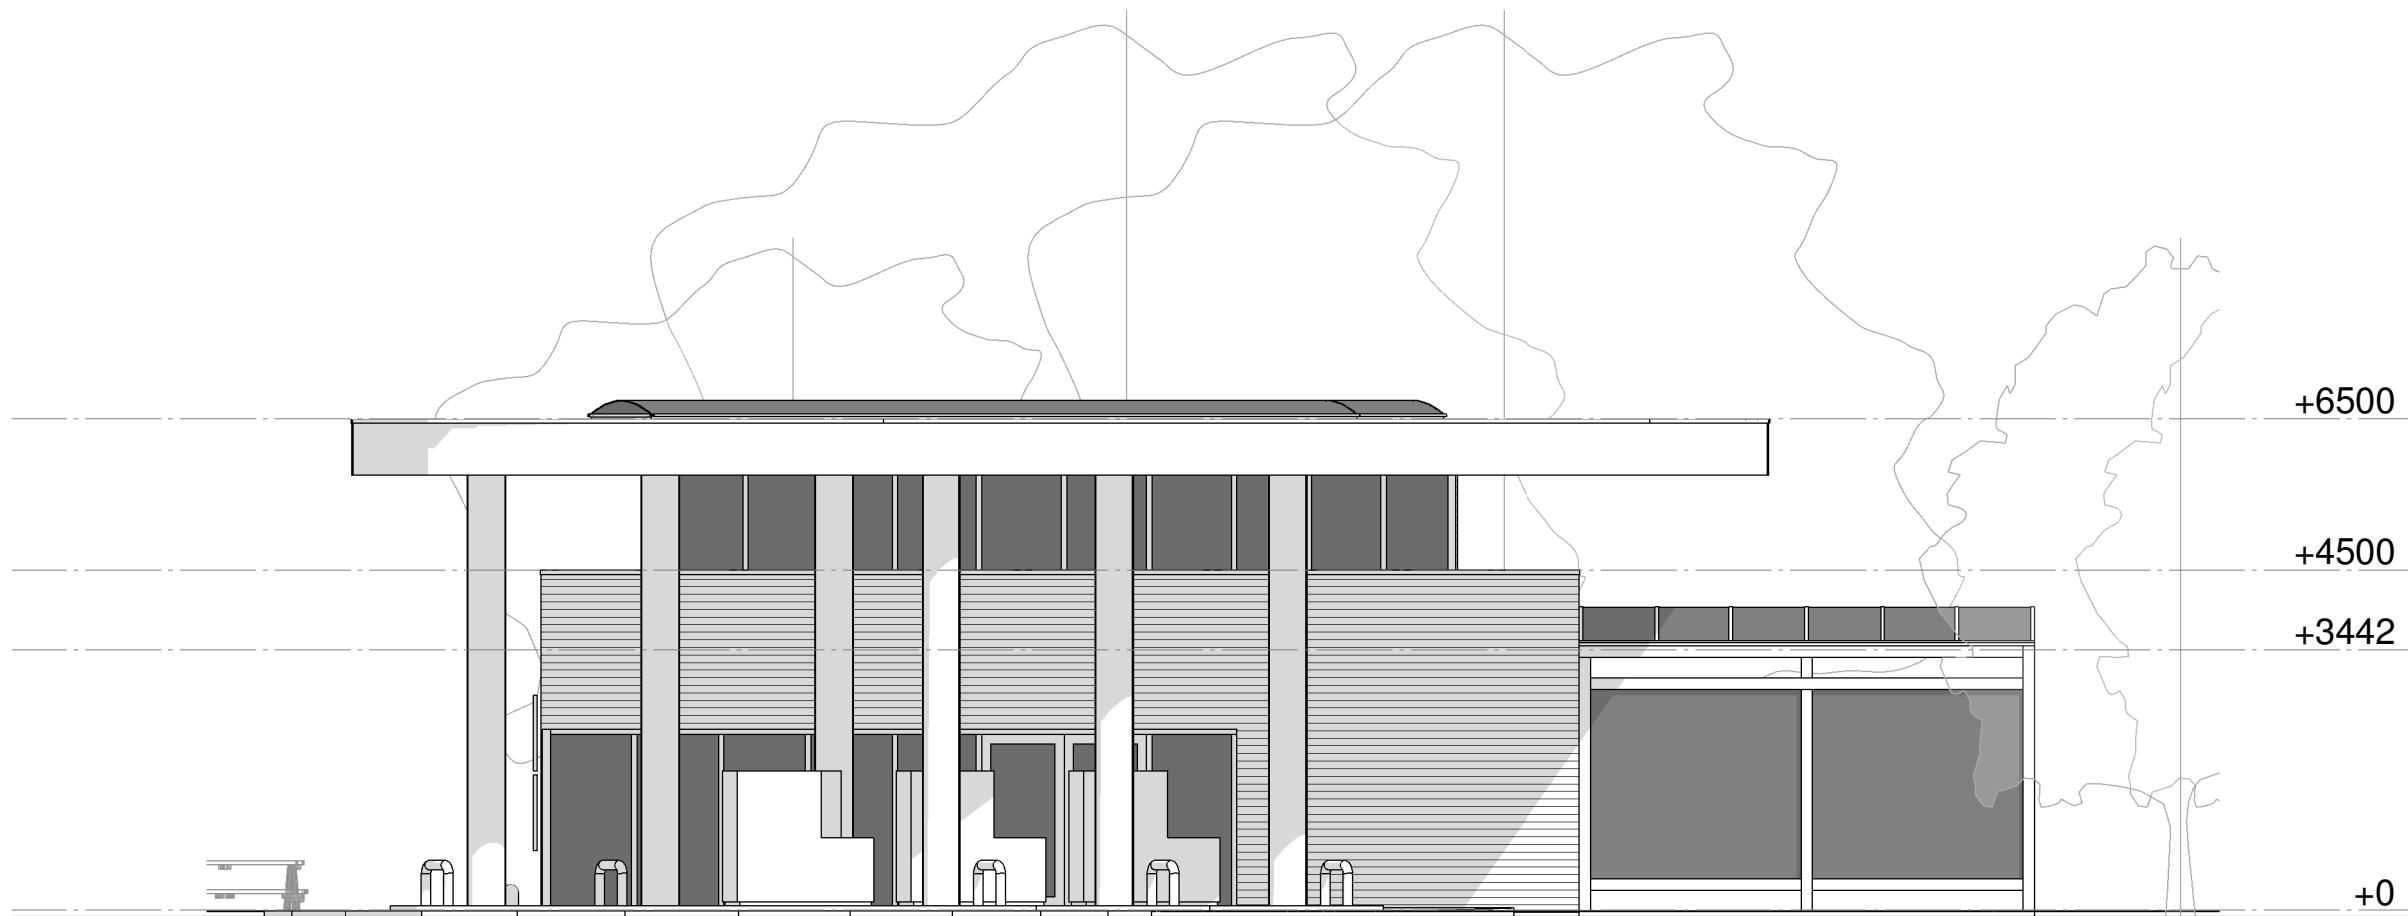

Rechterzijgevel zuid-oost

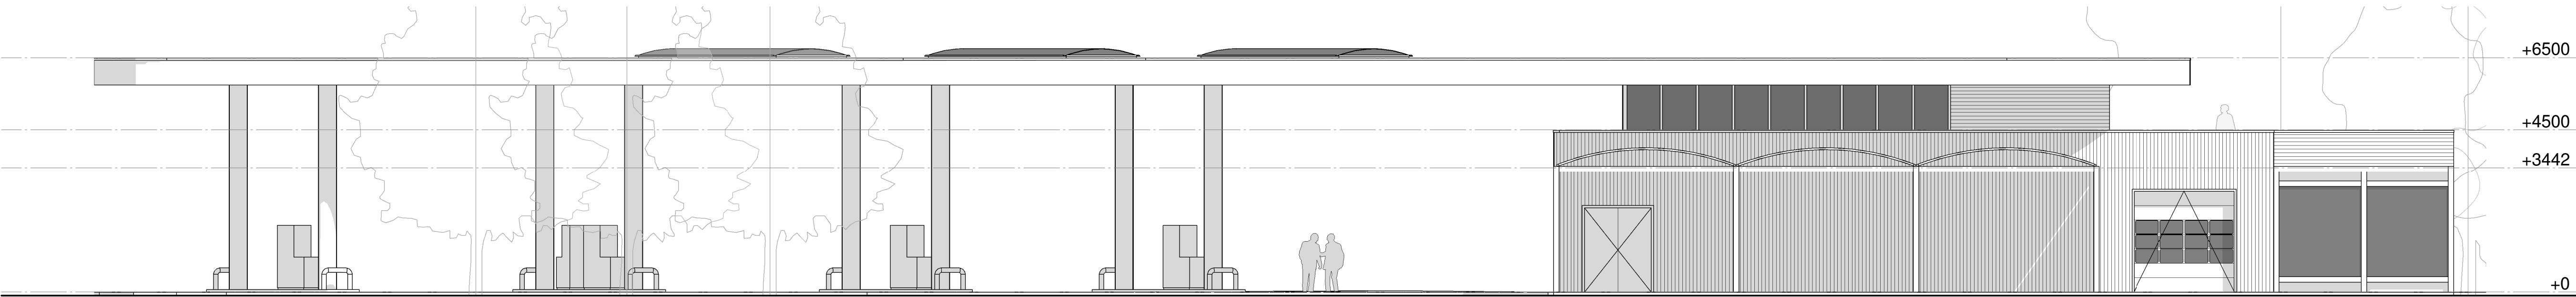

Achtergevel noord-oost

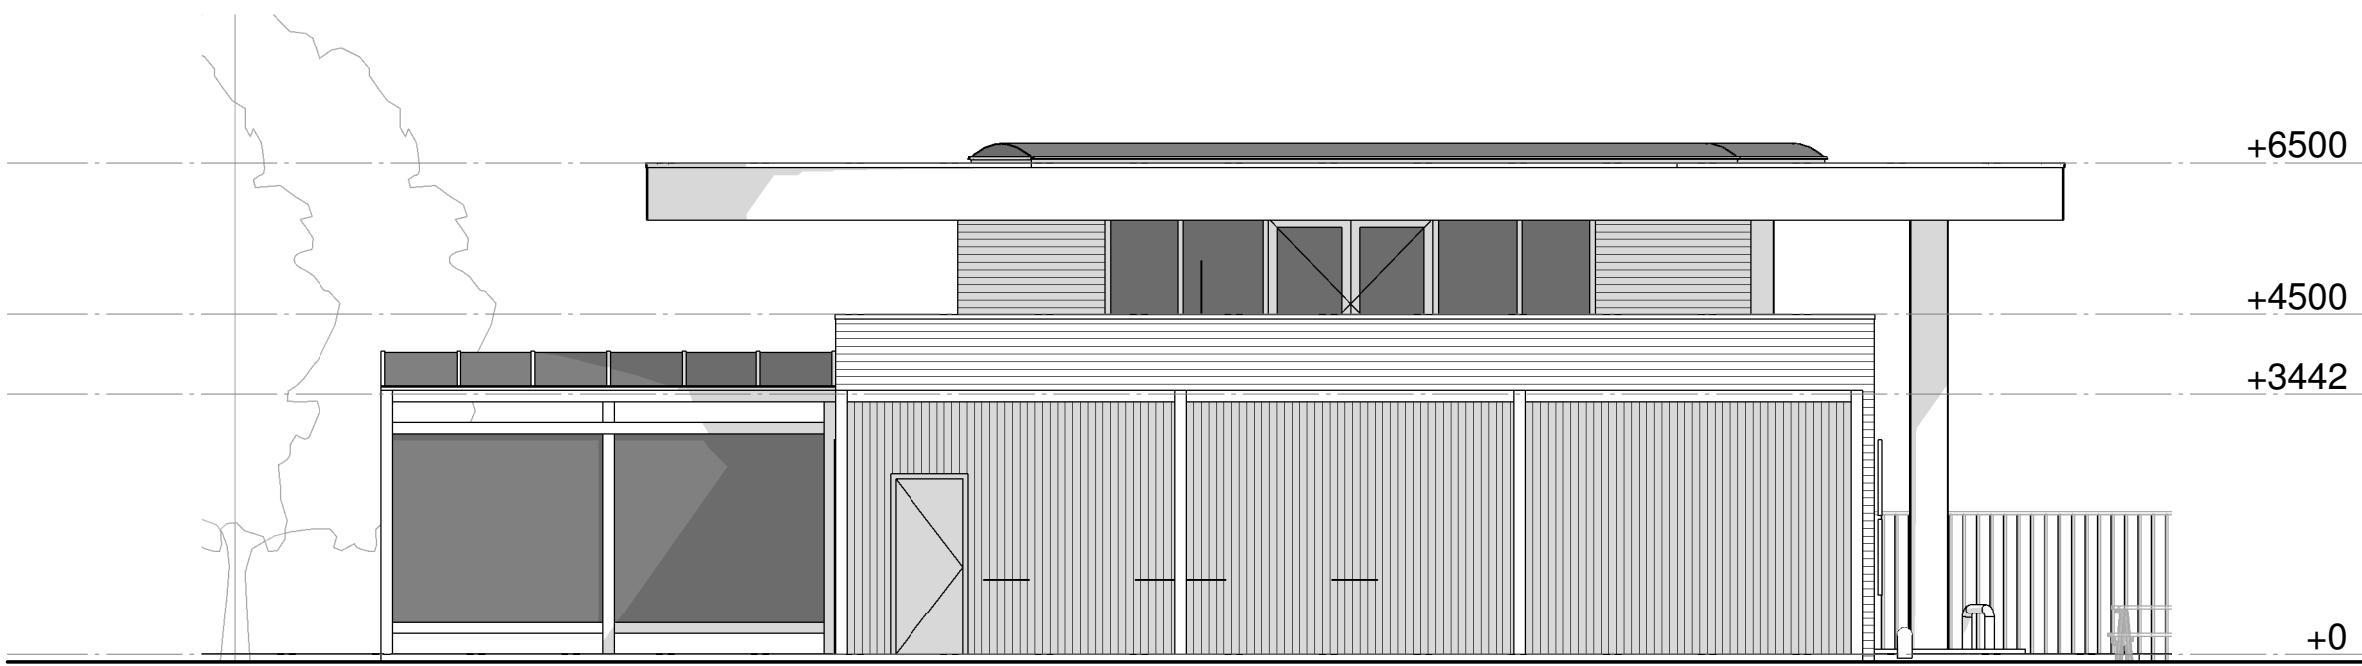

Linkerzijgevel noord-west

MATERIAALISATIE		
ONDERDEEL	MATERIAAL	KLEUR
gevels	sandwichpaneel	rood
bekleding gevels	hout	limba
kozijnen	aluminium	antraciet
ramen	aluminium	antraciet
deuren	aluminium	antraciet
sectionaal deuren	aluminium	antraciet
tuifel	aluminium	grijs
dakrand	aluminium	rood/wit
plafond	EPDM	lichtkleurig
kolommen	staal	wit

MAATVOERING IN HET WERK BEPALEN IN OVERLEG MET DE DIRECTIE				
Wijz. A	Wijz. B	Wijz. C	Wijz. D	Wijz. E



Hollands Kroon Architectuur

Graslaan 31
1761 LN Anna Paulowna
tel. 0223-523745
www.hkarchitectuur.nl
info@hkarchitectuur.nl

André Rijnders architect bna	Tek. : C.M.
Opdr.gever: MTP Stolpen BV	Datum : 06/05/2015
Project : Nieuwbouw Tankstation	Werknr. : 15.121
Parallelweg De Stropen	Schaal : 1:100
Onderdeel : Voorlopig Ontwerp	Formaat: A1
Gevels	Bladnr. : V02