

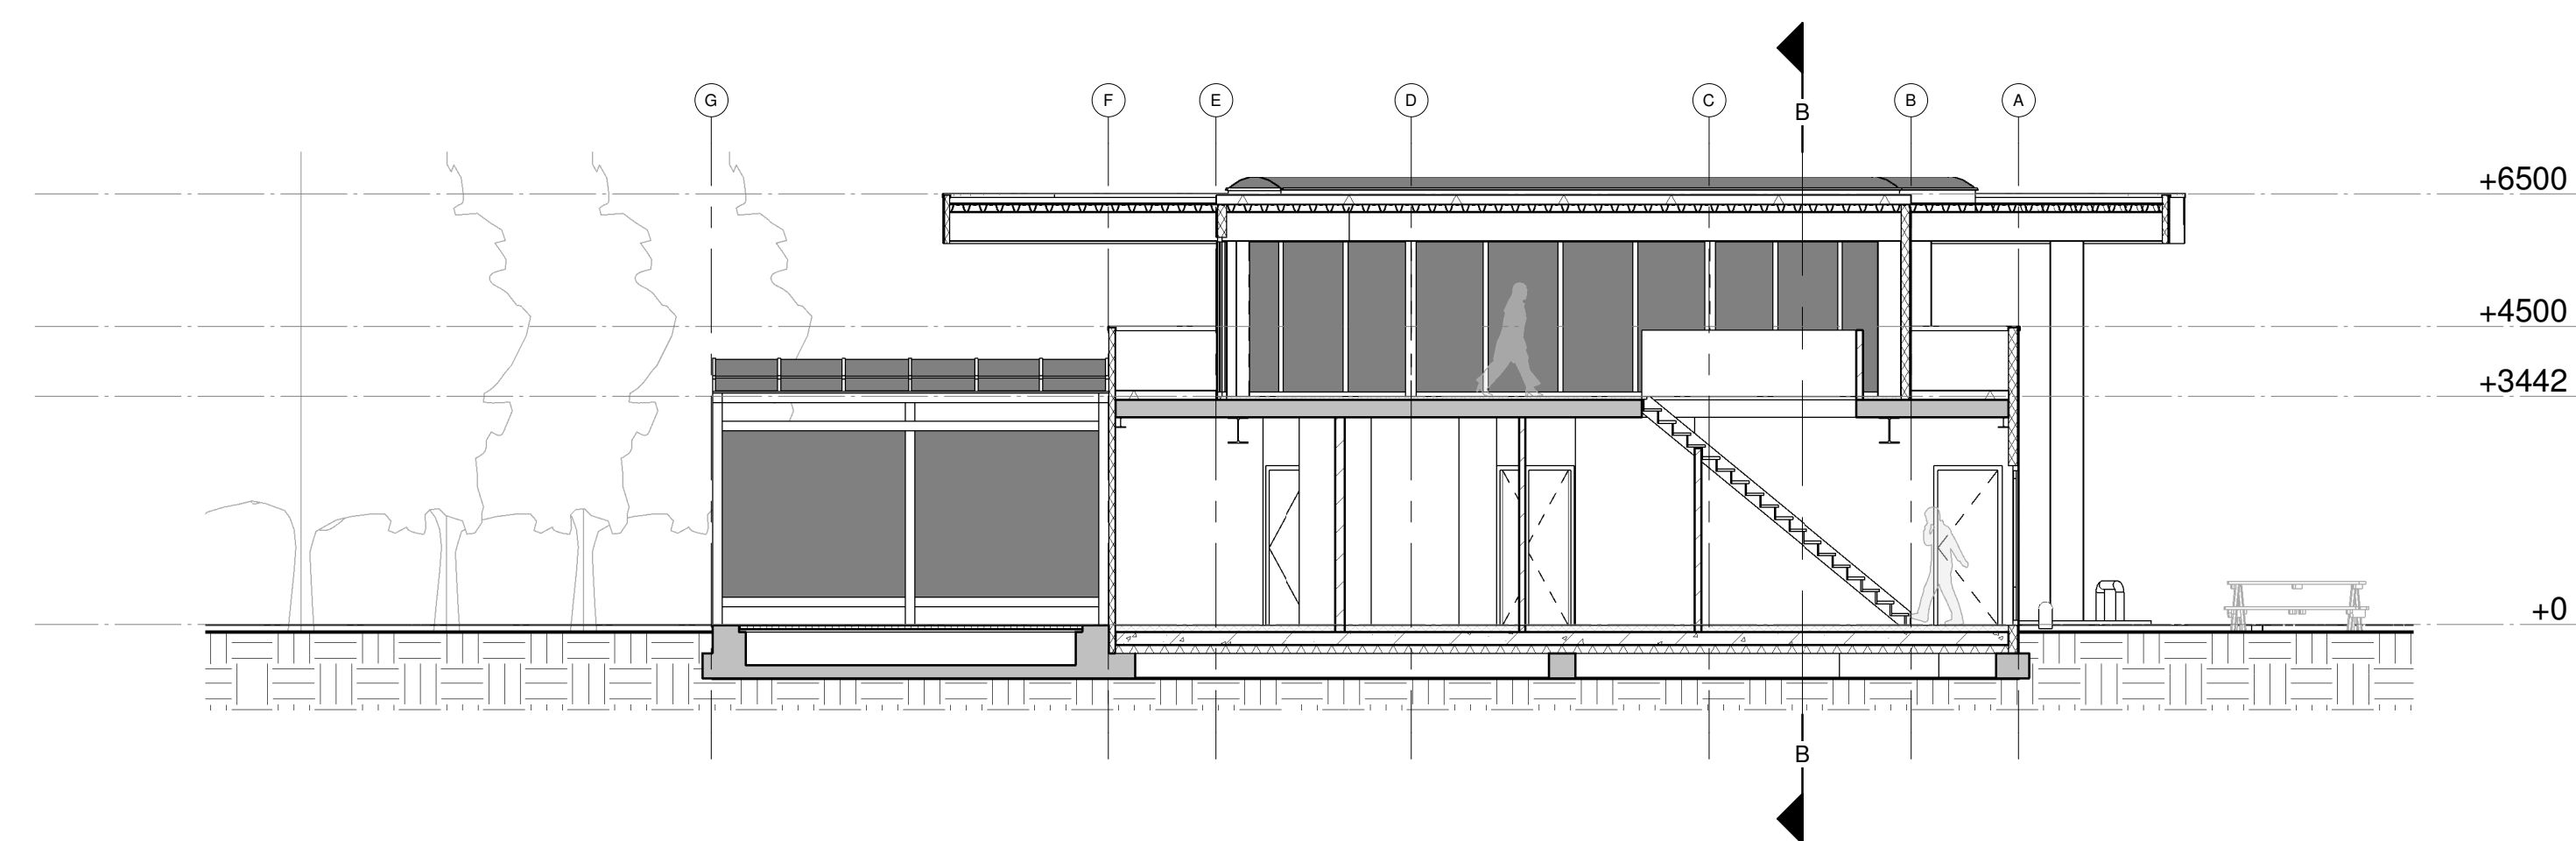
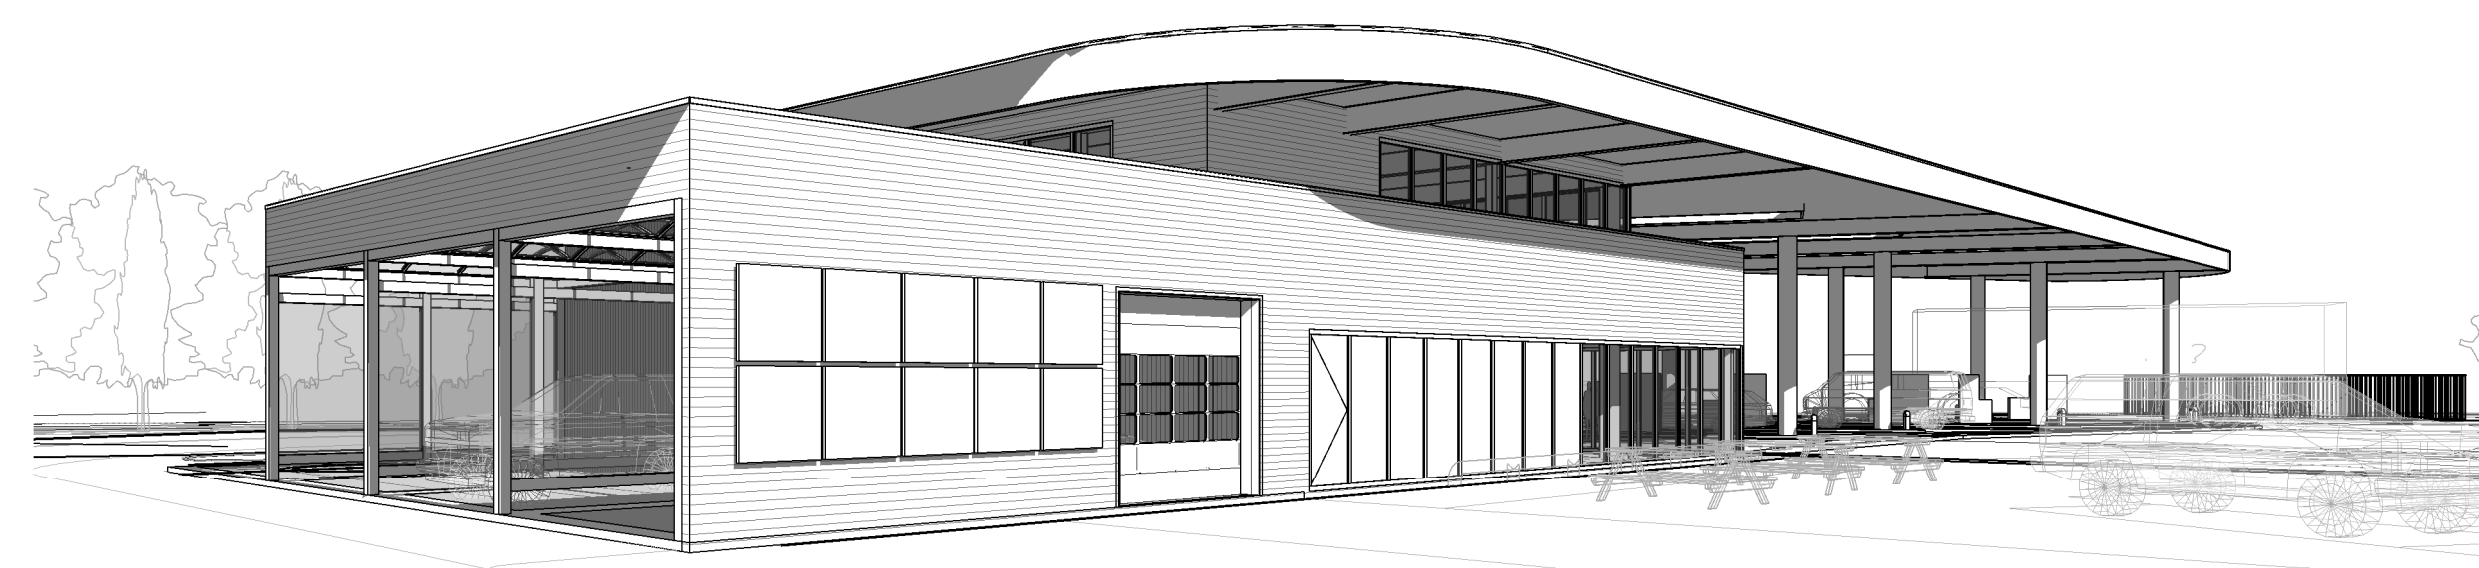


Principe doorsnede B-B

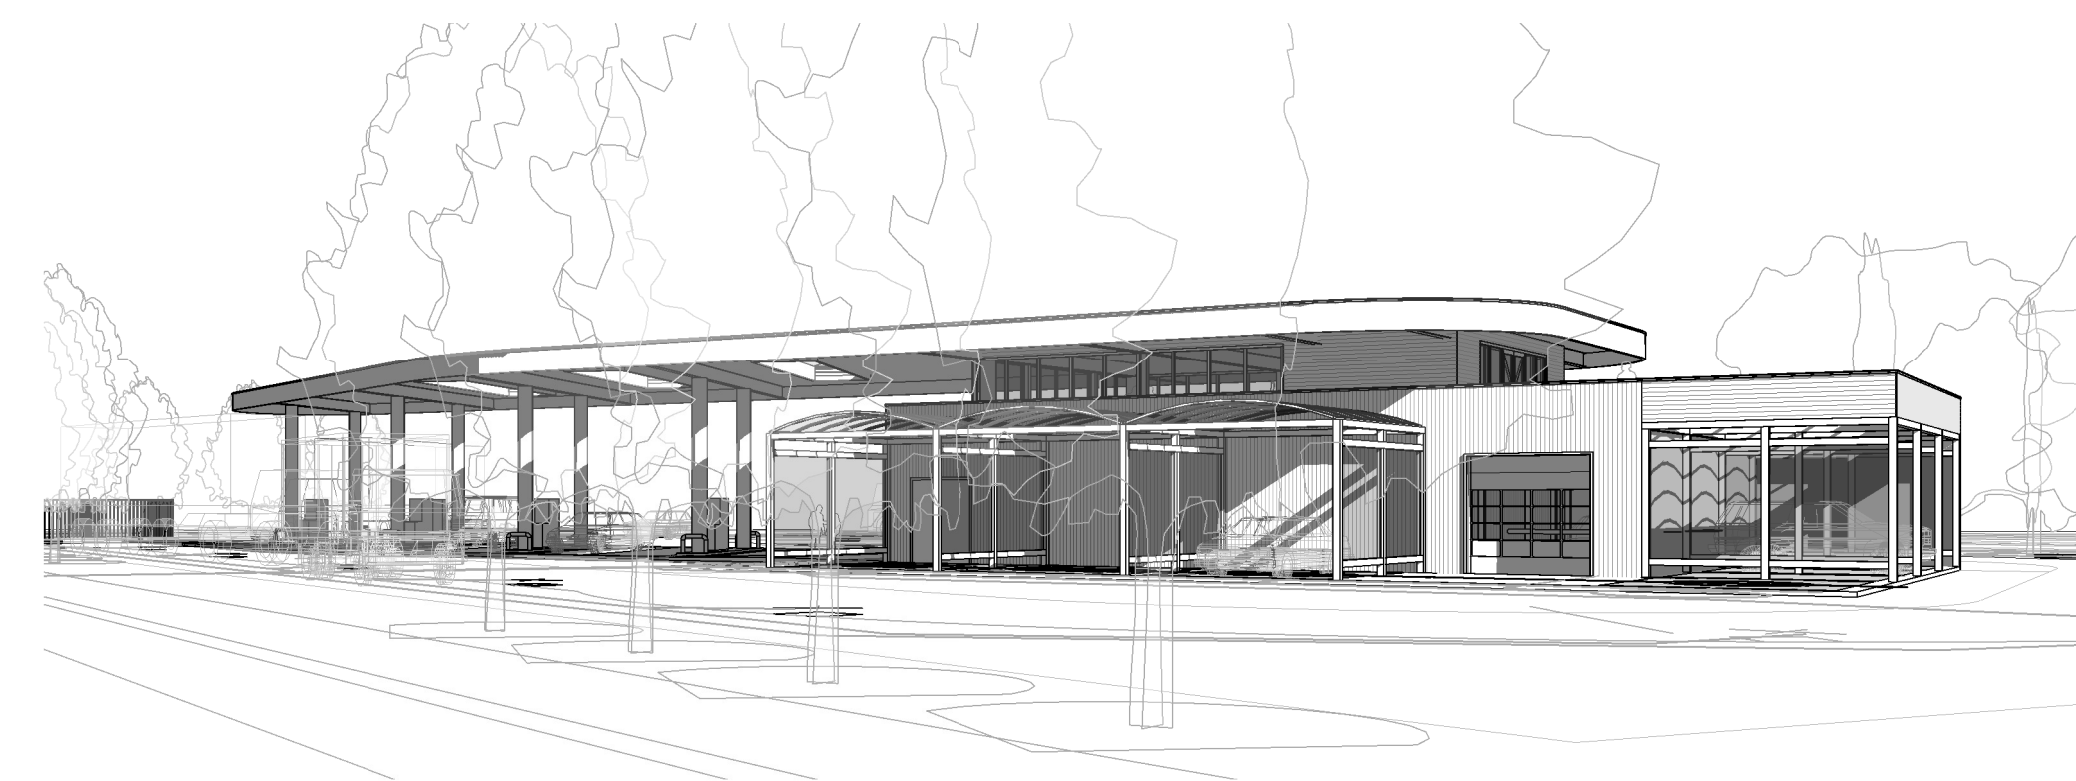

Principe doorsnede A-A

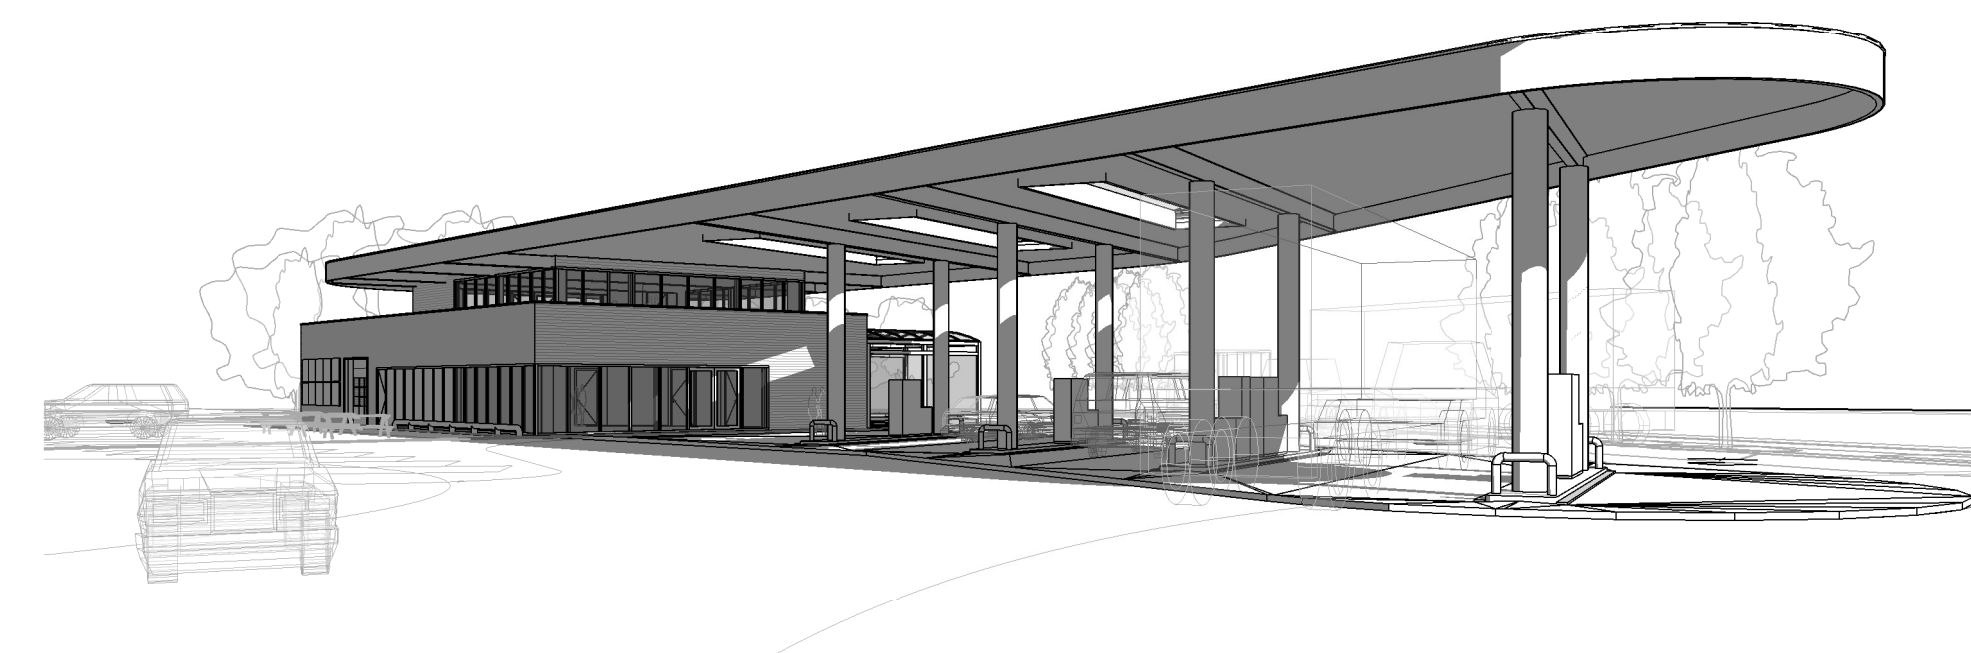

MAATVOERING IN HET WERK BEPALEN IN OVERLEG MET DE DIRECTIE				
Wijz. A	Wijz. B	Wijz. C	Wijz. D	Wijz. E

Hollands Kroon Architectuur

Graslaan 31
1761 LN Anna Paulowna
tel. 0223-523745
www.hkarchitectuur.nl
info@hkarchitectuur.nl

André Rijnders architect bna
Opdr.gever: MTP Stolpen BV

Tek.: C.M.
Datum: 06/05/2015

Project: Nieuwbouw Tankstation
Parallelweg De Stroten

Werknr.: 15.121
Schaal: 1:100

Onderdeel: Voorlopig Ontwerp
Doorsnede en 3D impressies

Formaat: A1
Bladnr.: V03