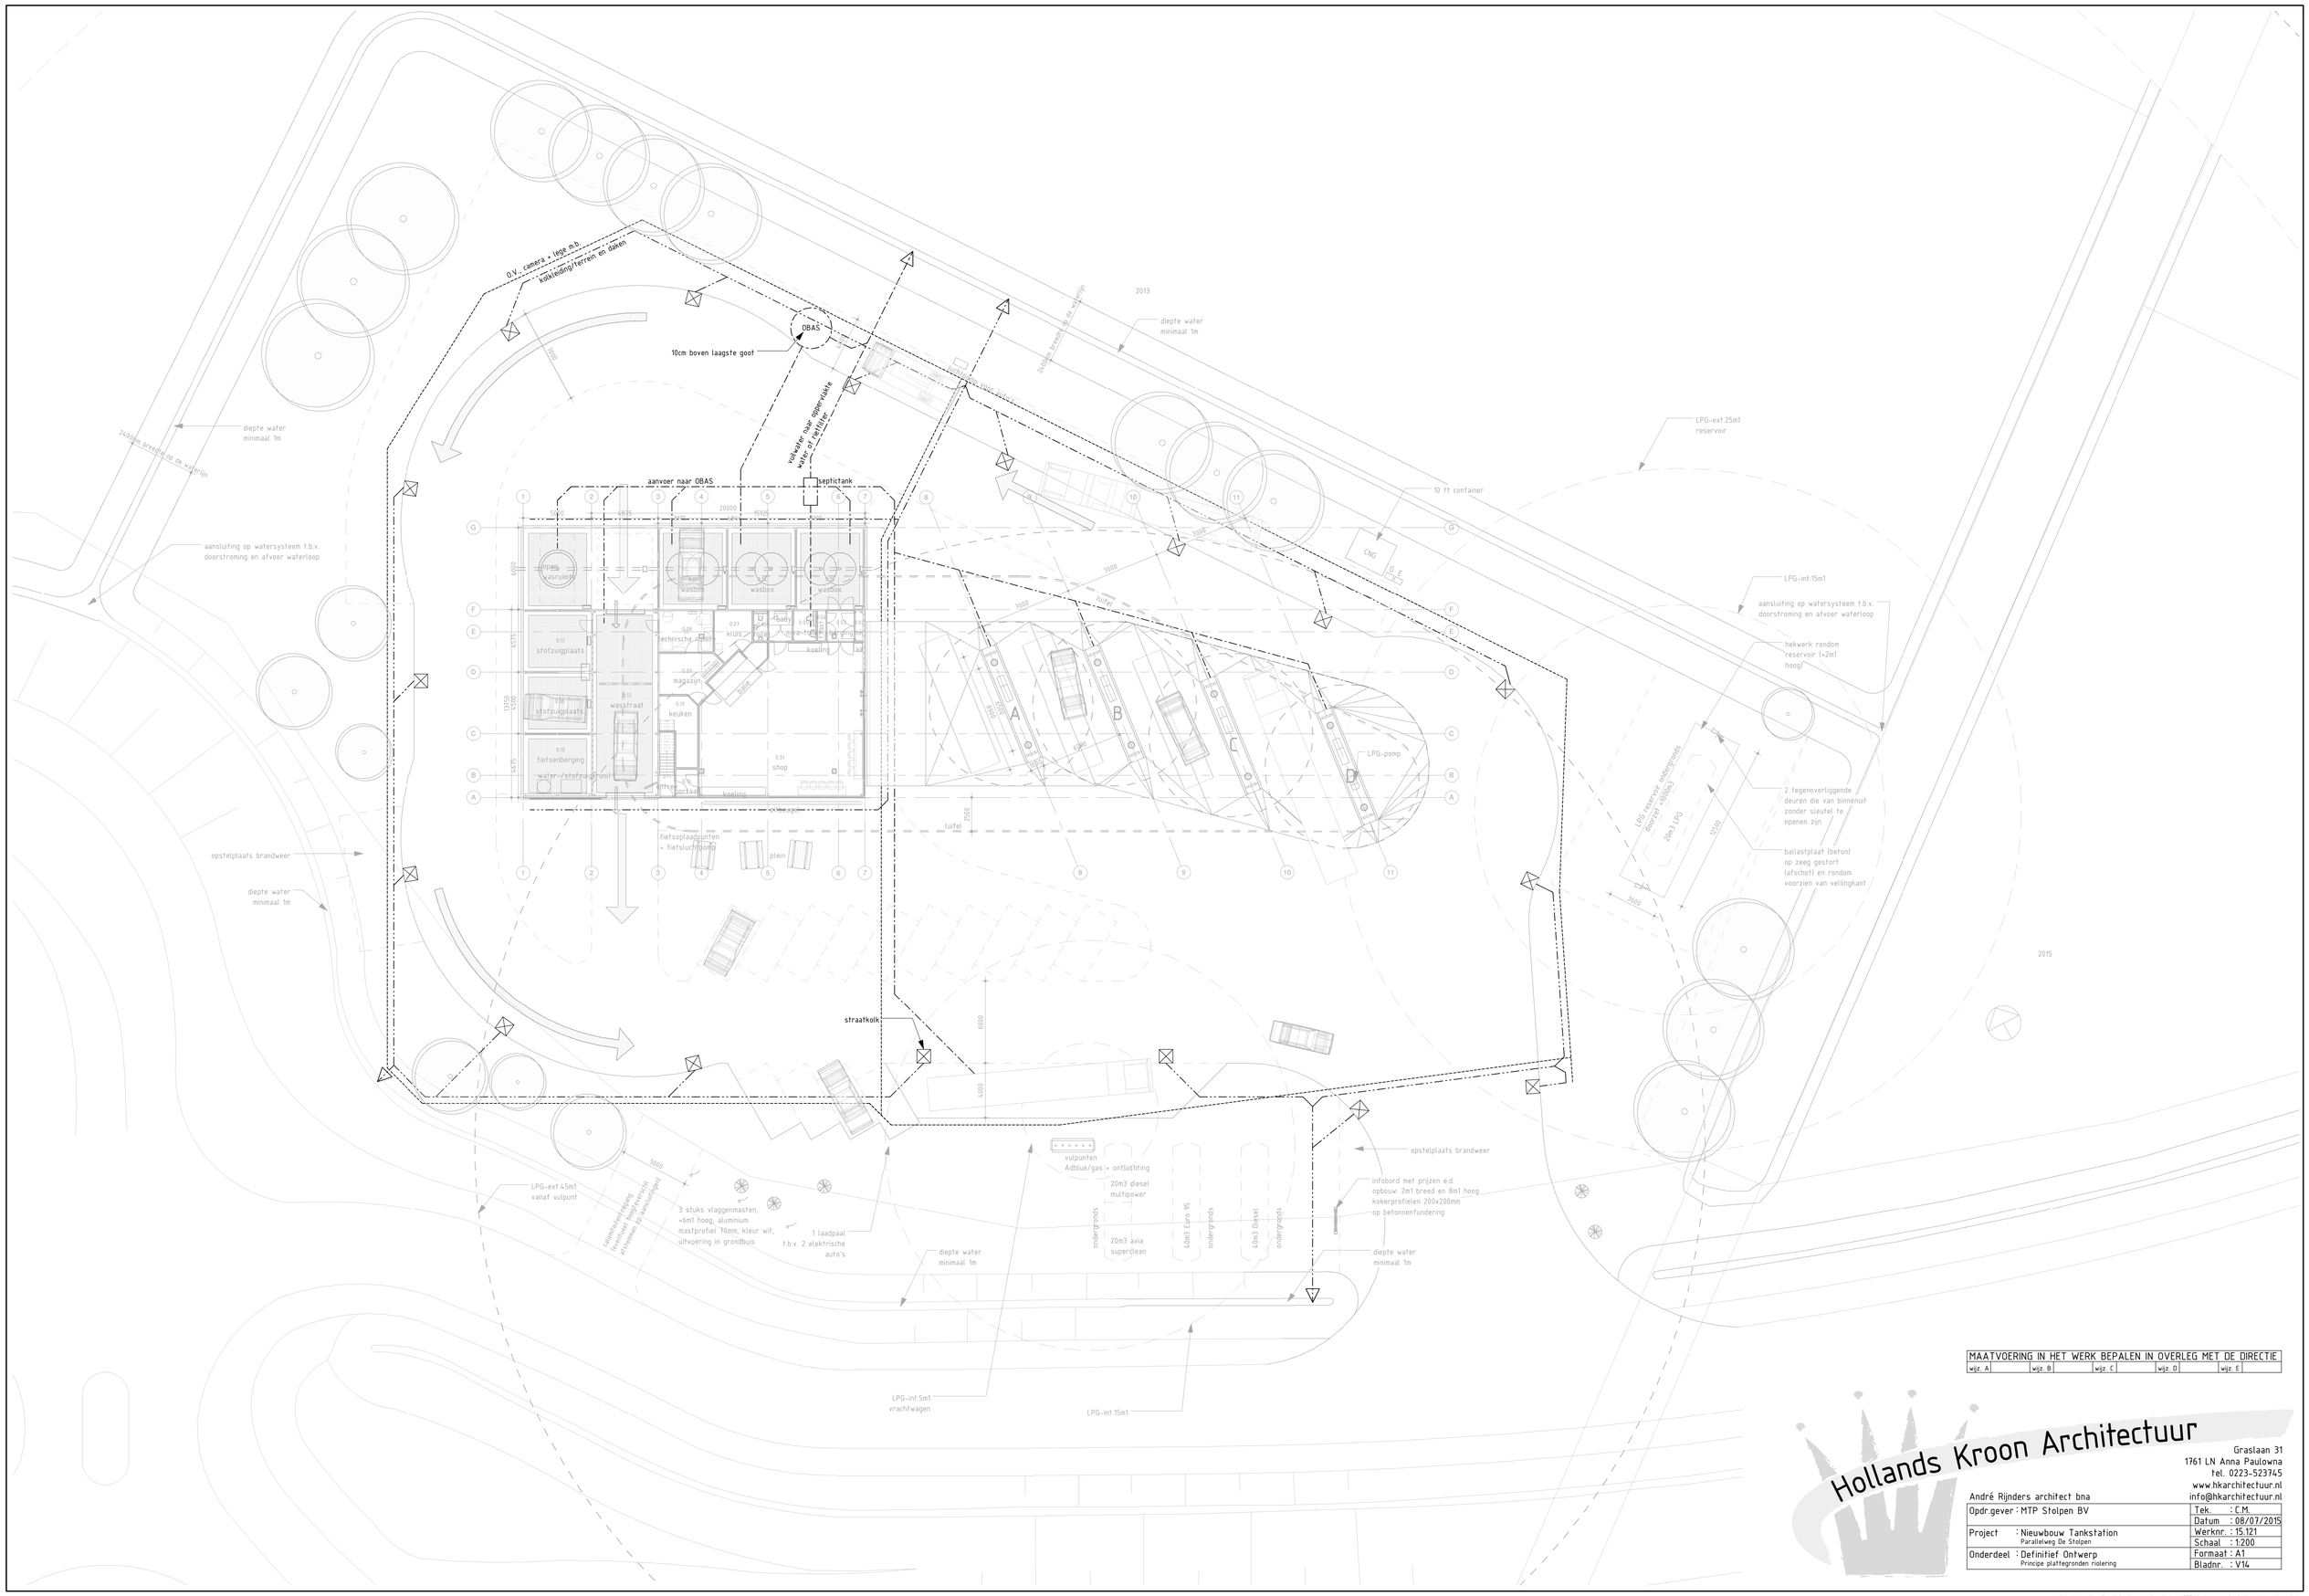

MAATVOERING IN HET WERK BEPALEN IN OVERLEG MET DE DIRECTIE									
wijz. A		wijz. B		wijz. C		wijz. D		wijz. E	

Hollands Kroon Architectuur

Graslaan 31
1761 LN Anna Paulowna
tel. 0223-523745
www.hkarchitectuur.nl
André Rijnders architect bna
info@hkarchitectuur.nl

Opdr.gever : MTP Stolpen BV	Tek. : C.M.	
	Datum : 08/07/2015	
Project : Nieuwbouw Tankstation Parallelweg De Stolpen	Werknr. : 15.121	
	Schaal : 1:200	
Onderdeel : Definitief Ontwerp Principe plattegronden riolering	Formaat : A1	
	Bladnr. : V14	

Het auteursrecht wordt voorbehouden overeenkomstig de wet CAD tekeningen ; geen hardmatige wijzigingen toegestaan.
Niets uit deze tekening mag zwangeneerd worden zonder toestemming van onze opdrachtgever en/of ons bureau.