

Doorsnede stramien as 3


Doorsnede stramien as 4

Kolommen momentvast door verbinden

Doorsnede stramien as 5

Doorsnede stramien as 6

Kolommen momentvast door verbinden

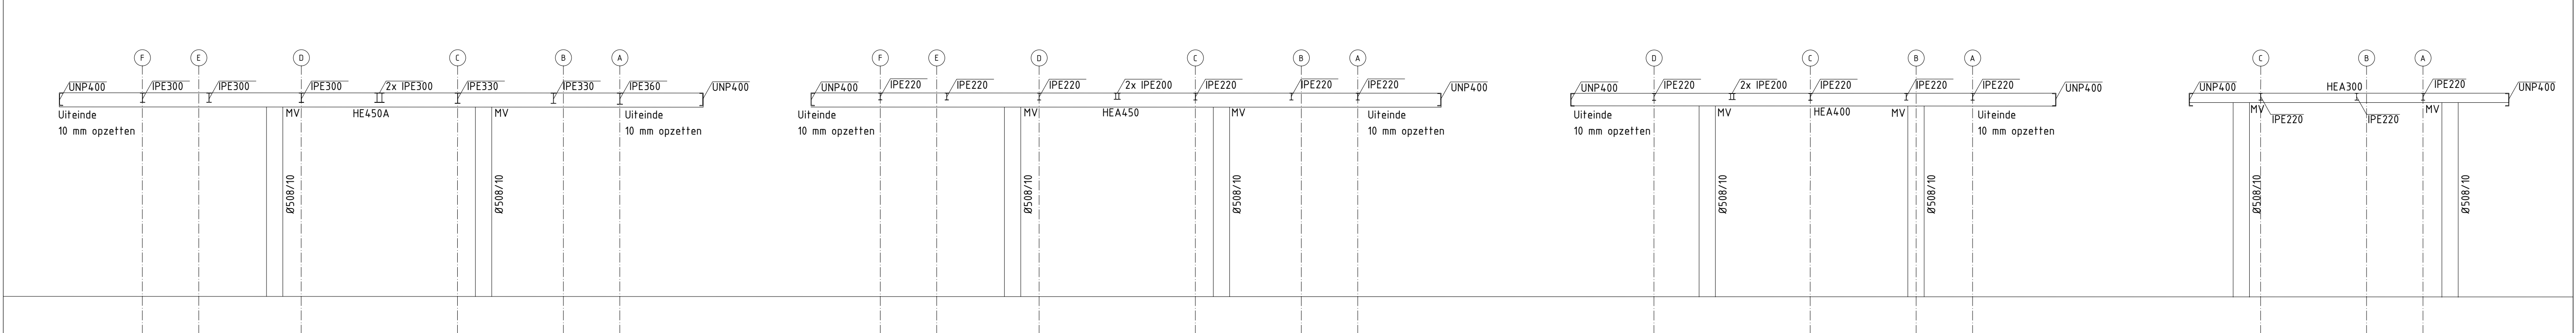


Doorsnede stramien as 8

Doorsnede stramien as 9

Doorsnede stramien as 10


Doorsnede stramien as 11

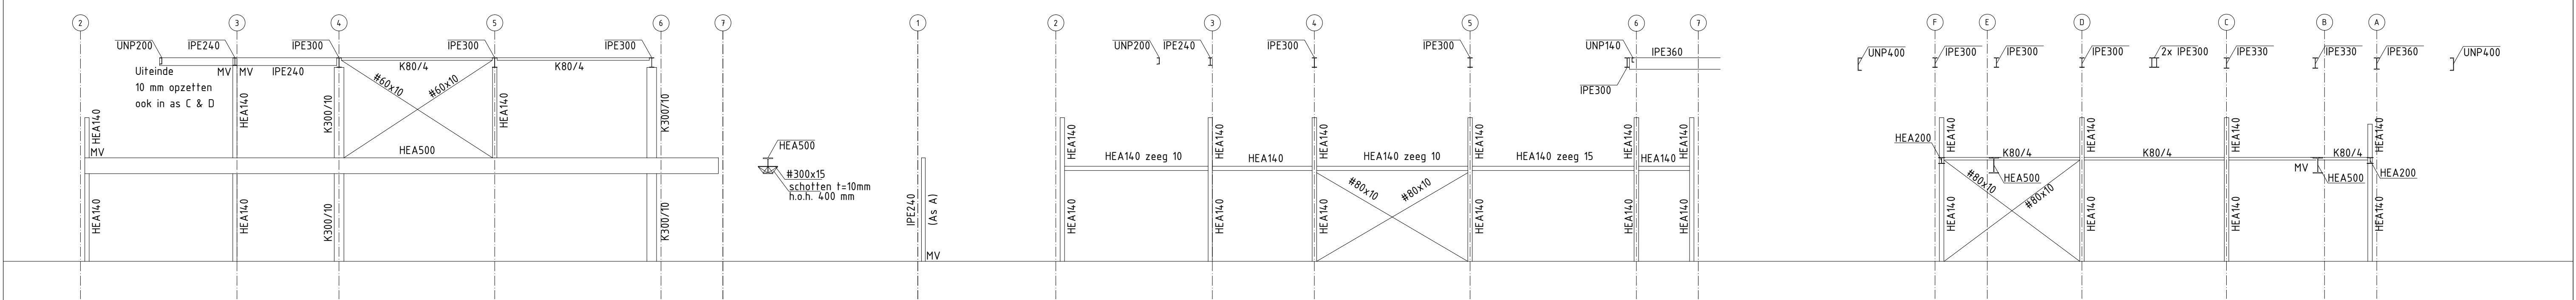

Doorsnede stramien as B, E

Doorsnede stramien as A

Doorsnede stramien as 7

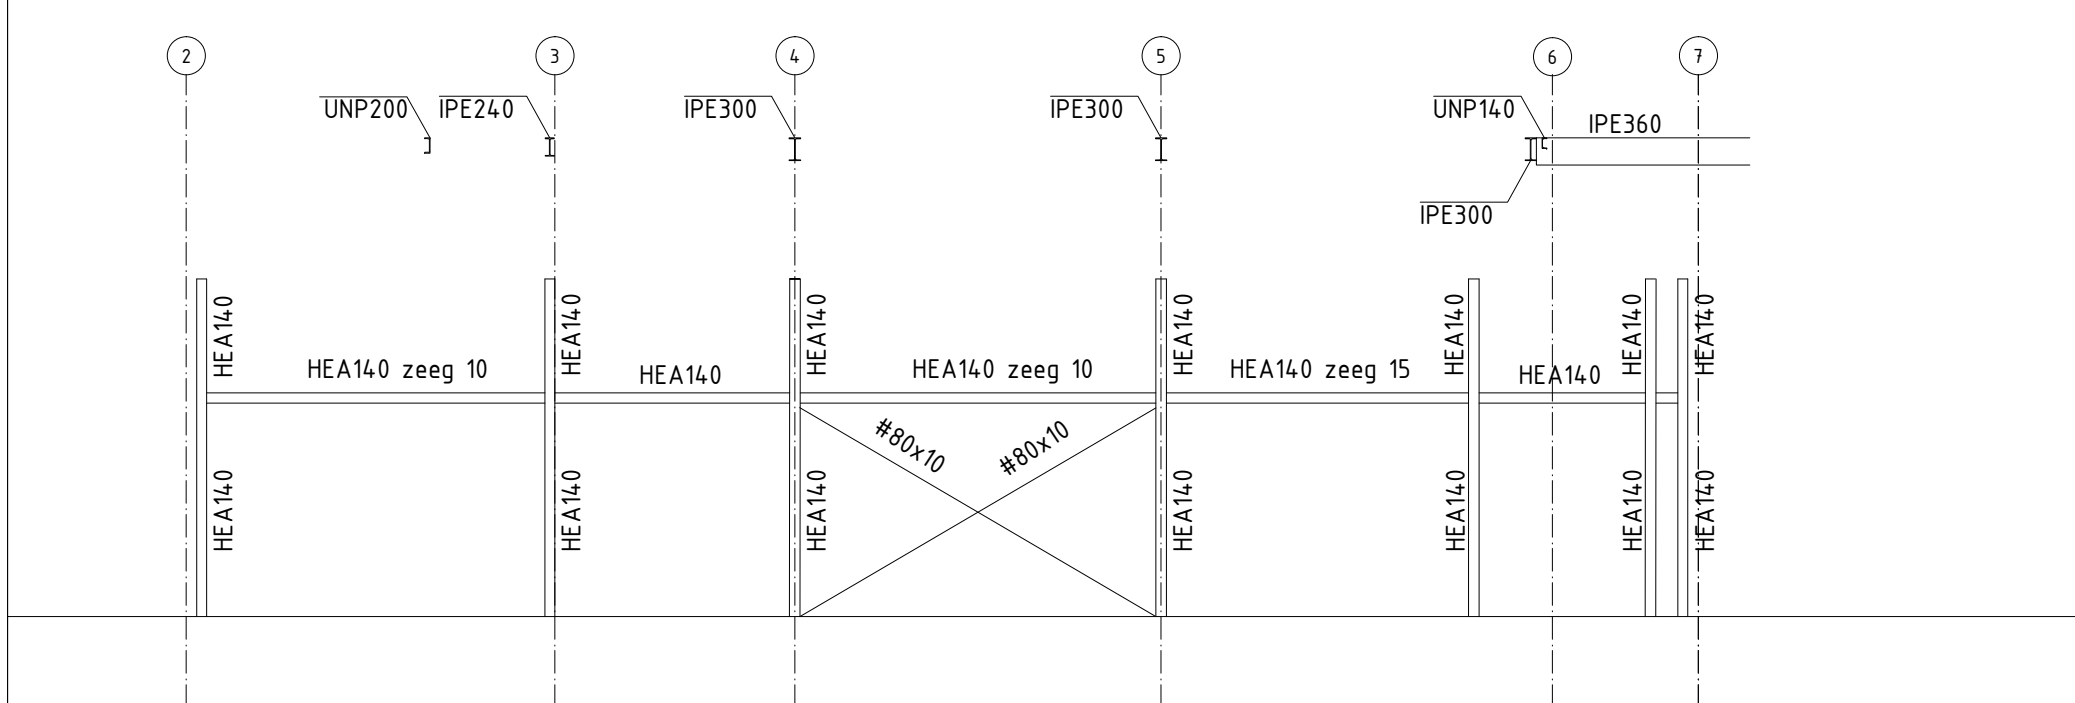

Doorsnede stramien as F

Doorsneden

Staal kwaliteit S235JR walsprofielen
Staal kwaliteit S275JO buisprofielen
Bouten 8.8
Detailberekening door leverancier staalconstructie
Conservering staalconstructie n.t.b.
MV = moment vaste verbinding

Staalconstructie uitvoeren volgens NEN-EN1090-1 & 2, EXC2

MAATVOERING IN HET WERK BEPALEN IN OVERLEG MET DE DIRECTIE



INGENIEURSBUREAU RIJNDERS & DE GROOT

Opdrachtgever : MTP Stolpen BV
Project : Nieuwbouw tankstation
Parallelweg De Stolpen
Onderdeel : Staalconstructie - doorsneden

Graslaan 31 1761 LN Anna Paulowna
Tel.: 0223-523745 E-mail: info@irg.nl
werknr.: 15.121 datum: 28-09-2015
get.: M. Maars formaat: A1
schaal: 1 : 100 blad:

C06