


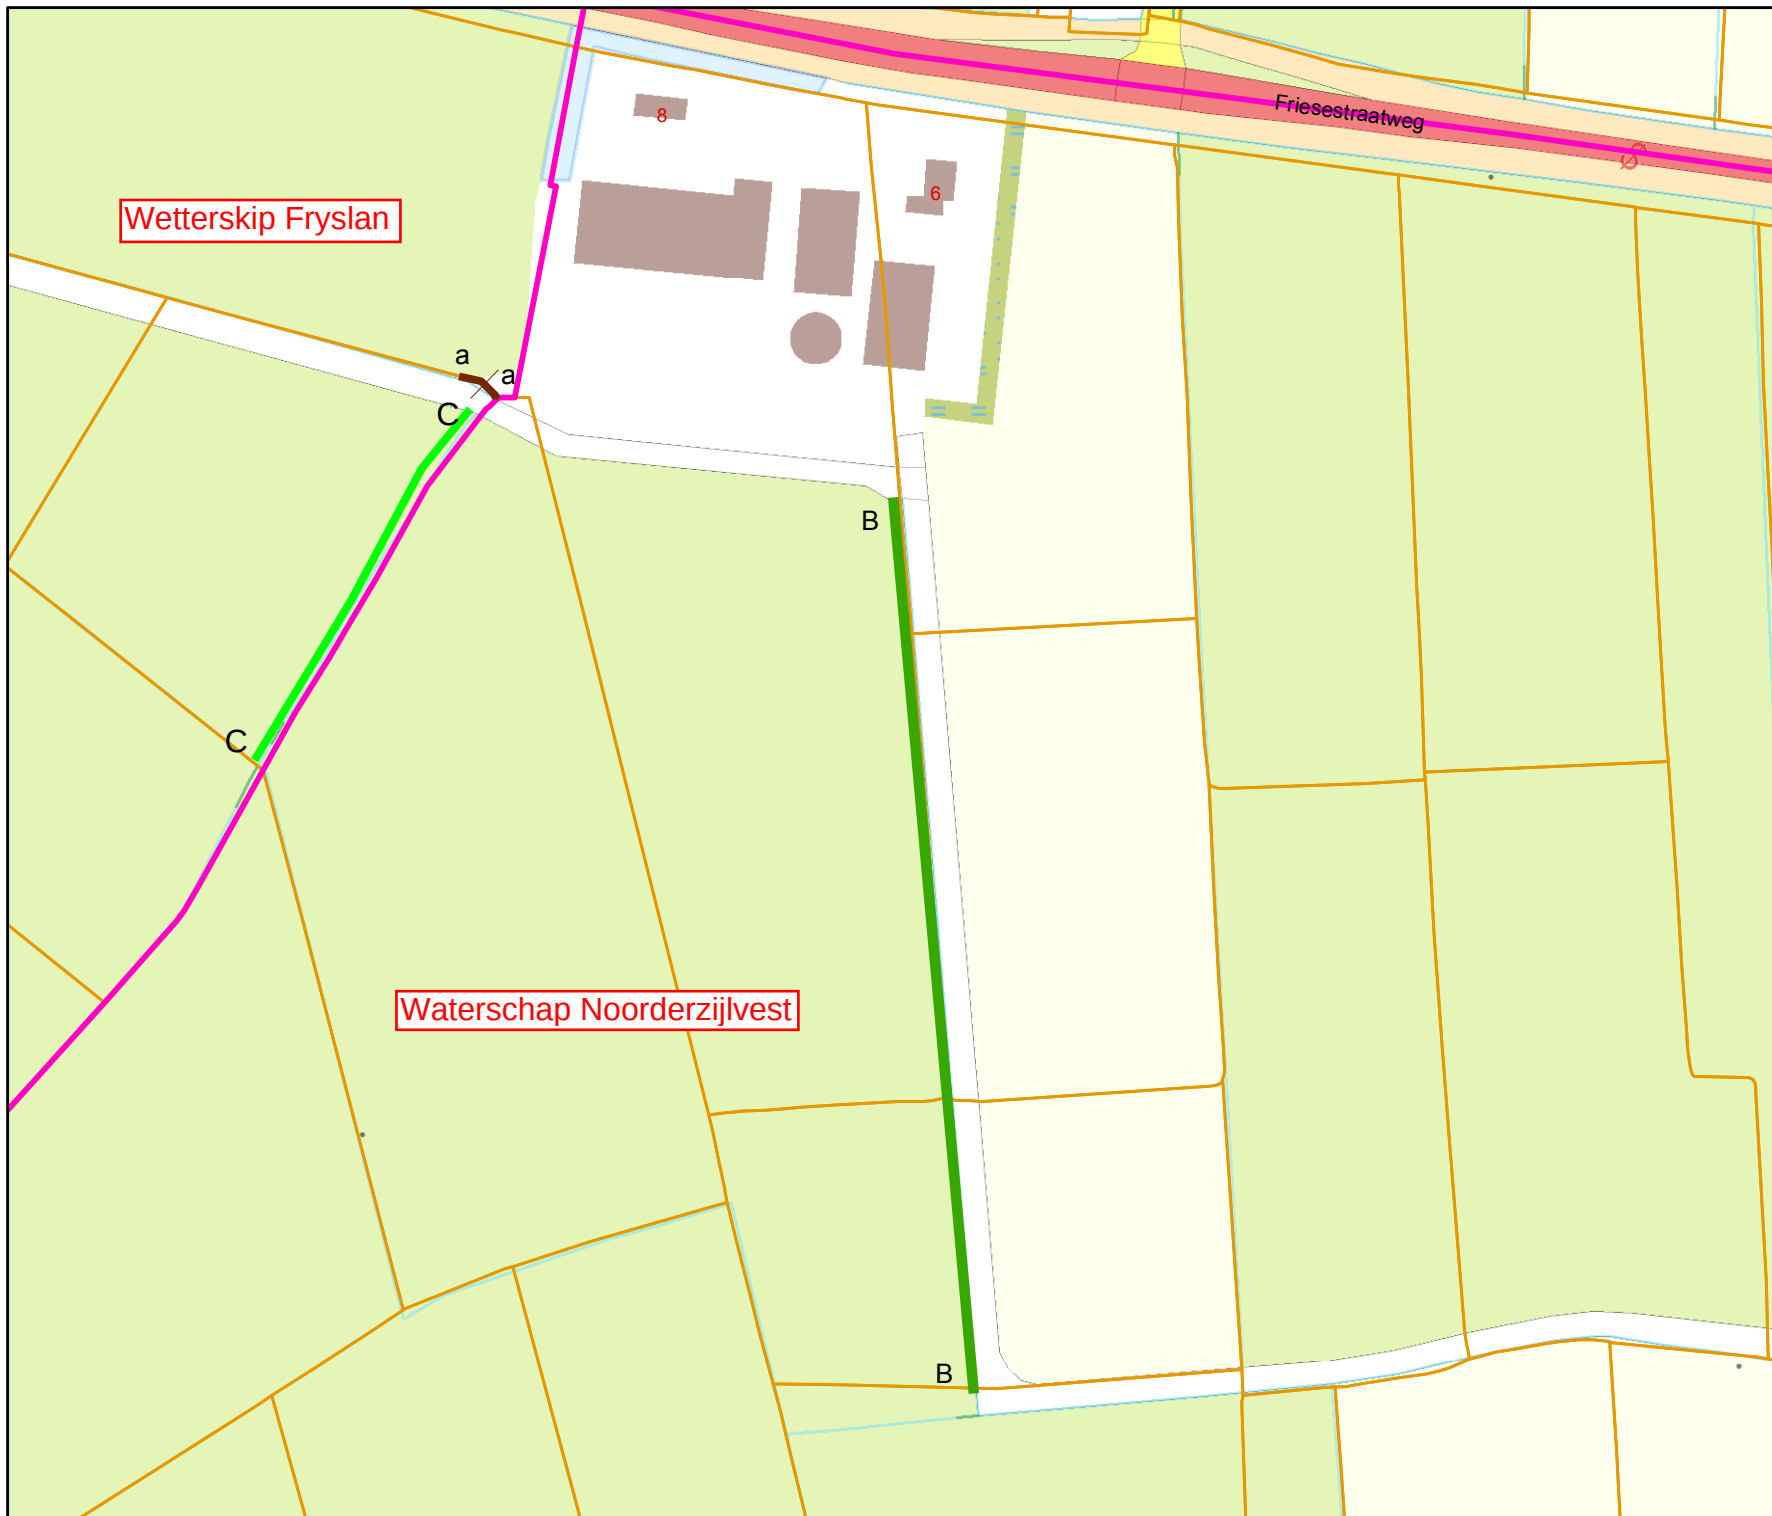

Overzicht schaal 1:40.000

Legenda

Oppervlaktewaterlichamen

Hoofdwatergangen

▶ hoofdwaterring

Schouwsloten

▶ schouwslot

▶ sloot

▭ Kad percelen vw

▭ Grens Waterschap

⊕ te dempen
— hergraven

Tekeningnr: V&H.15-24556

Watervergunning

voor het dempen van een stukje sloot en hergraven van een sloot ter compensatie van toename verhard oppervlakte nabij de Friesestraatweg 6 te Grijskerk.

Waterschap NOORDERZIJLVEST



Datum: 29 september 2015

Schaal: 2500

Getekend door: Halsema

Formaat: A4